


PŮDORYS 2.NP
STÁVAJÍCÍ STAV

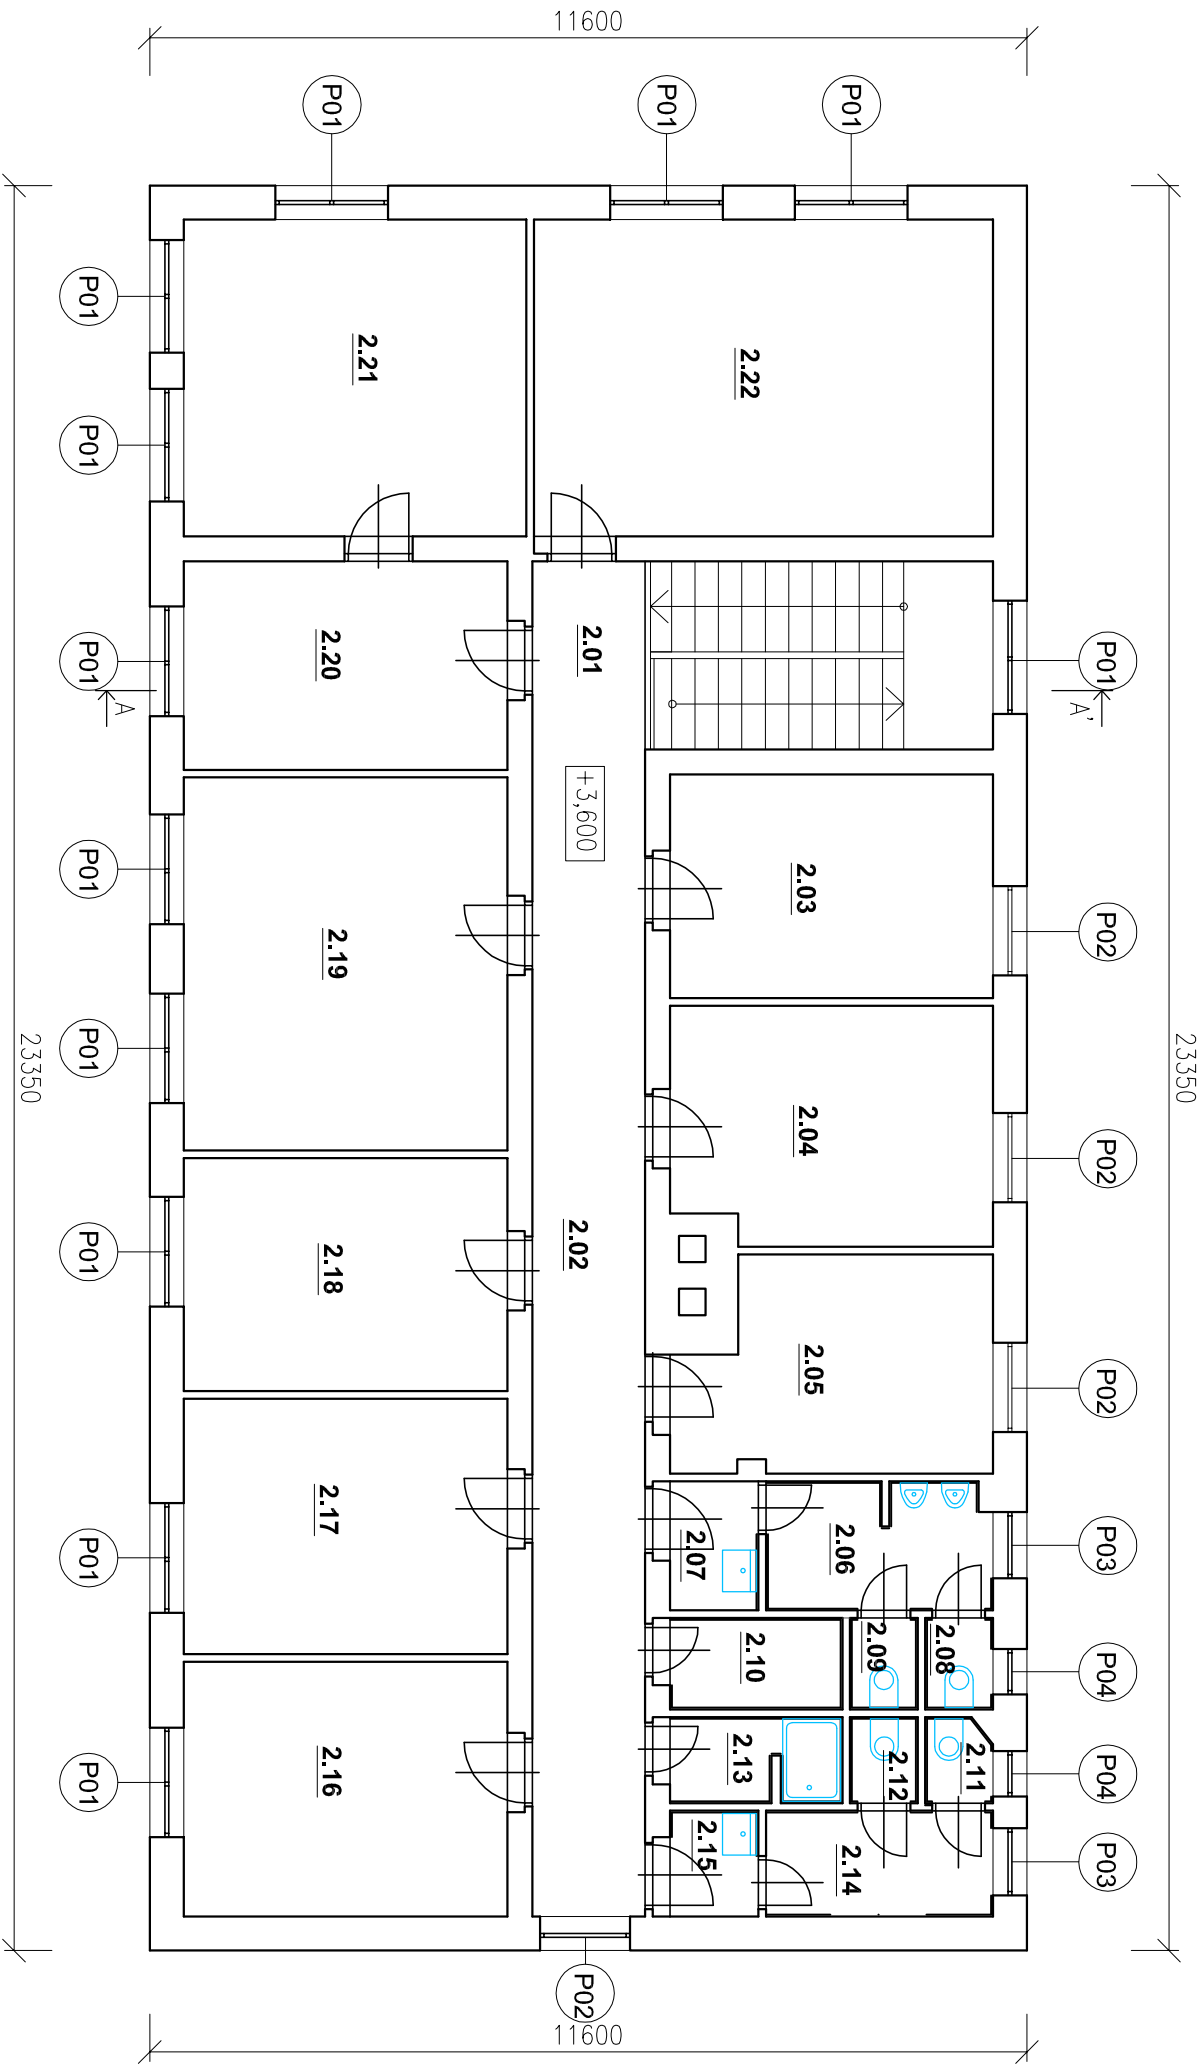

LEGENDA MÍSTNOSTI 4NP		
OZNAČENÍ	NÁZEV	PLOCHA (m²)
2.01	schodiště	3,88
2.02	chodba	2,30
2.03	kancelář	12,88
2.04	kancelář	13,46
2.05	archiv	11,36
2.06	pisárny	4,99
2.07	předstř. WC	2,24
2.08	WC	1,08
2.09	WC	1,08
2.10	sklad	2,96
2.11	WC	0,97
2.12	WC	1,02
2.13	spřetna	2,27
2.14	předstř. WC	4,20
2.15	předstř. WC	1,87
2.16	pokoj	14,66
2.17	pokoj	14,70
2.18	pokoj	13,44
2.19	kancelář	21,36
2.20	kancelář	12,05
2.21	kancelář	19,18
2.22	kancelář	25,68

Stavebník: SŠZP Klatovy Nár.mučedníků 141 339 01Klatovy		Projektant : Projektová a znalecká kancelář Ing. Václav Vlček, s.r.o. Klatovy - Denisova 93/I tel.376 322 489, info@vlcekvclav.cz	
Školní farma Na Zeměděлке - Činov		D.1.1 Architektonicko stavební řešení	
VÝMĚNA OKEN NA SPRÁVNÍ BUDOVĚ		Datum : 02/2023	Číslo výkresu: 4
Půdorys 2.np - stávající stav		Měřítko: 1:100	Číslo výtisku :