



Půdorys 1.patro sál

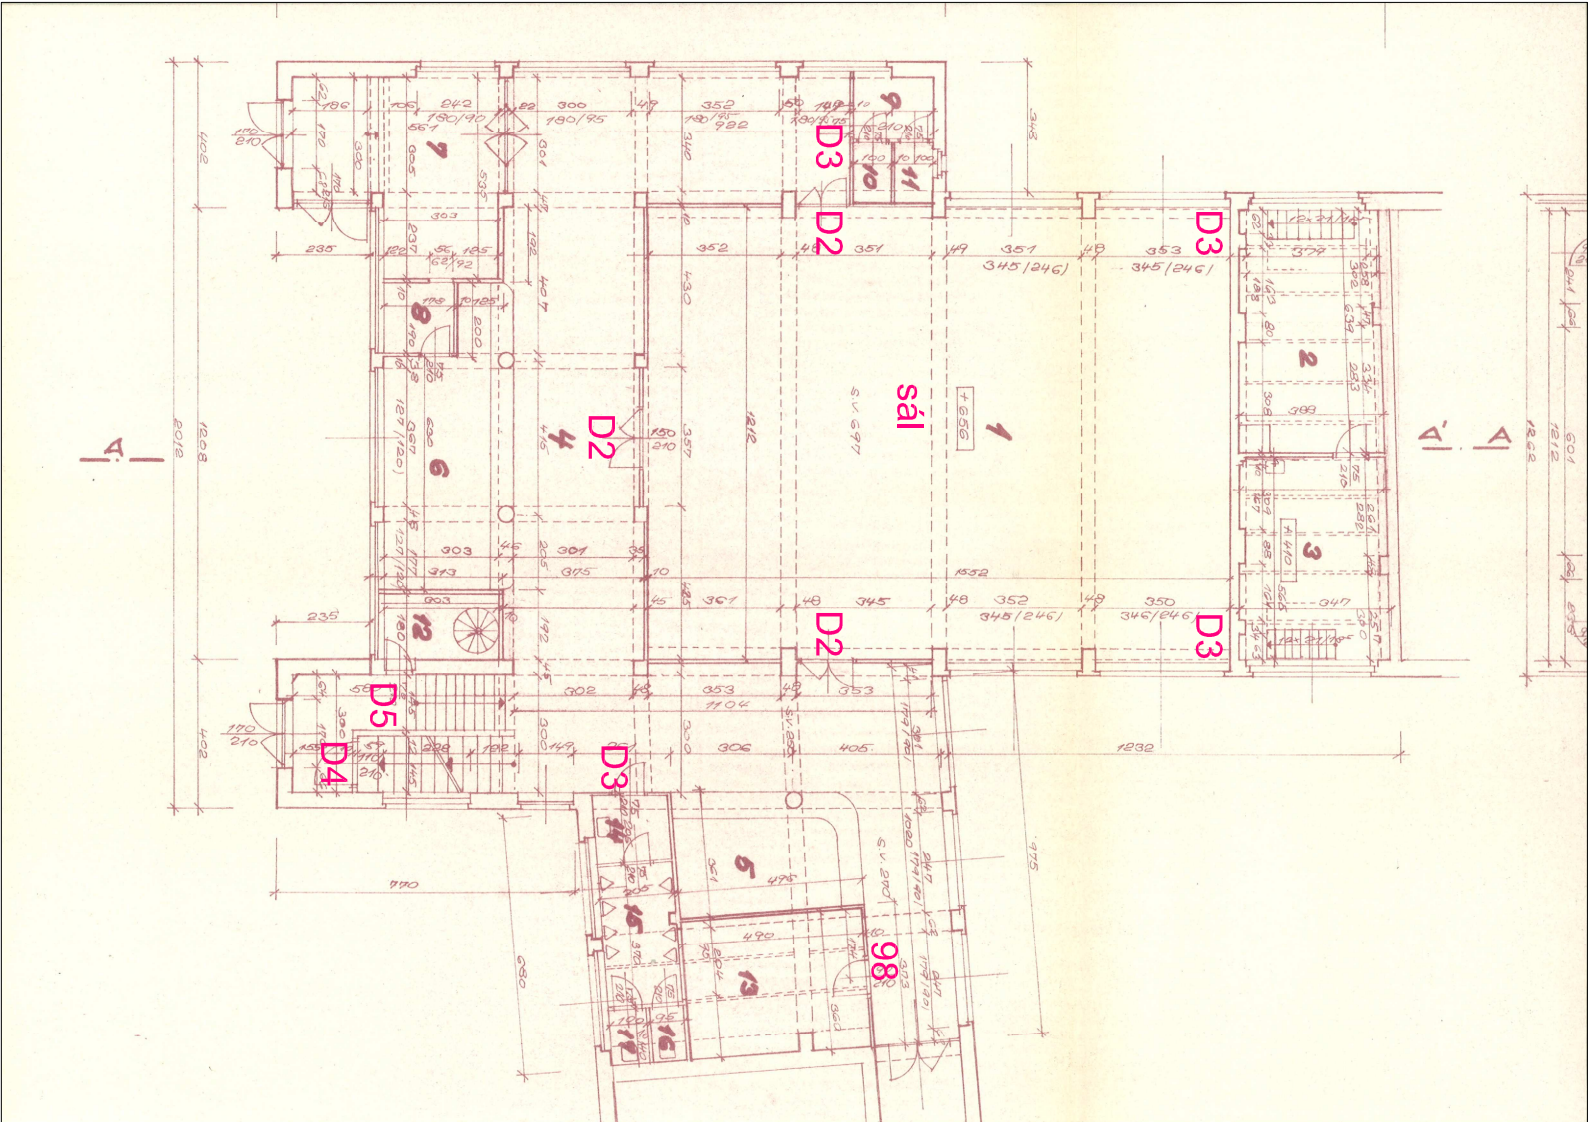

Půdorys 2.patro sál

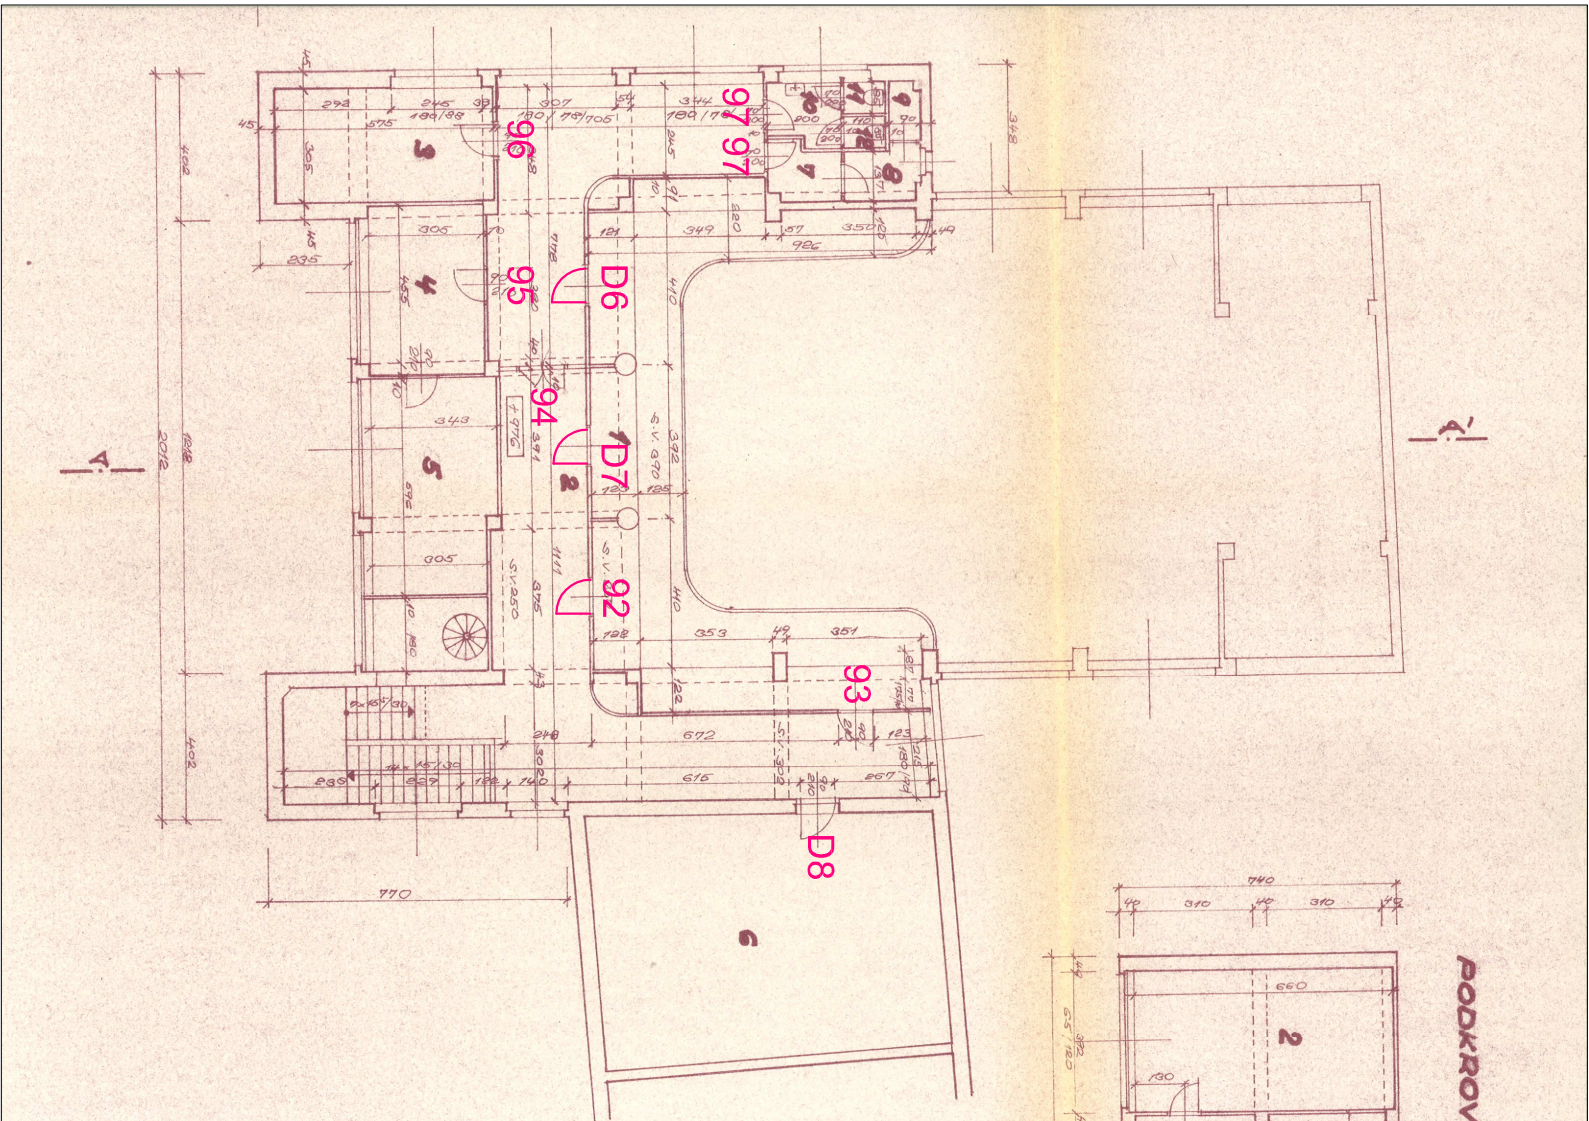

Stavebník: Střední škola zemědělská a potravinářská, Klatovy Nář.mučeníků 141/IV 339 01 Klatovy		Projektant : Projektová a znalecká kancelář Ing. Václav Vlček, s.r.o. Klatovy - Denisova 93/I tel./fax. 376 322 489	
Renovace dveří ve škole a sálu SŠZP Klatovy		Projektová dokumentace	Ing. V. Vlček J.Maňasová
Datum : 02/2023		Číslo výkresu:	7
Měřítko: 1:200		Číslo výstisku :	
Půdorys 1. a 2.patro sál			