


3.NP - Bourací práce

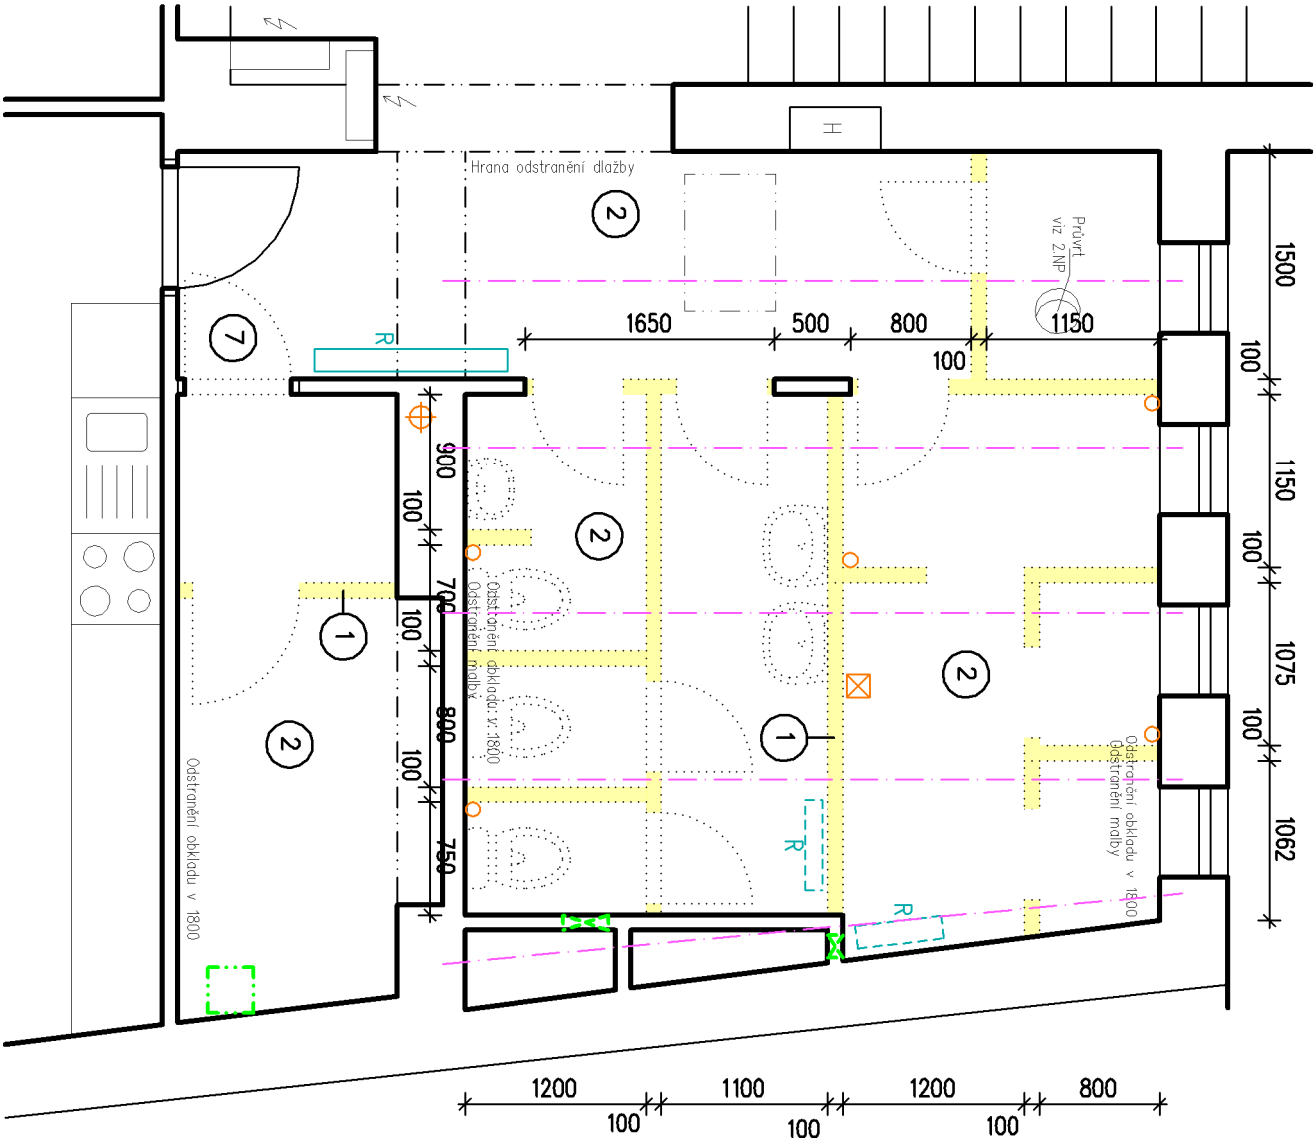

Bourací práce :


- 1) Demontáž zděných příček vč. odstranění obkladů v—1.8m a vč. dveří se zárubněmi (7ks), na zachovávaných stěnách odstranění obkladů v 1.8m a malby (demontáž všech značených zařízovacích předmětů viz ZTI) Stávající výška příček 3150mm (do úrovně podhledu), v místě WC kabinek a mezi prostorem byvalých WC a předstílkou WC dívek výška příček 2400mm (viz též výkres stávajícího stavu)
- 2) Odstranění následné vrstvy podlahy a soklíku (prostor sociálních zařízení i chodby a skladu) : V rámci sociálního zařízení, chodby a skladu úplně odstranění keramické dlažby (příprava pro položení nové dlažby)
- 3) Pozice viz pouze 1. a 2.NP (celkem 2 průvrty)
- 4) Pozice viz pouze 2.NP
- 5) Pozice viz pouze 2.NP
- 6) Pozice viz pouze 2.NP
- 7) Demontáž dveřního křídla vč. prahu, zárubeň zachována

Poznámka :

- \* Vyklizení prostoru zajistí v předstihu investor
- \* V rámci odstraňování konstrukcí nutno kontrolovat související prvky a konstrukce :
- \* Odstranění značených zařízovacích předmětů, stoupaček, vpusť — dodávka ZTI
- \* Demontáž značených radiátorů — dodávka Ú.T.
- \* V rámci provádění bouracích prací zajistit minimalizaci prašnosti (plachty apod.)
- \* Popis bouracích prací vřt technická zpráva D.1.1.a.

Legenda konstrukcí :

- Stávající zachovávané konstrukce
- Stávající zachovávané stropní nosníky
- Rušené konstrukce
- Demontované radiátory — viz Ú.T.
- Demontované rozvody ZTI — viz ZTI
- Demontované ventilační mřížky — viz VZT

Ved.projektant :	Zodp.projektant :	Vypracoval :	Kreslil :	<div><div>Projektní a inženýrská kancelář pro pozemní stavby</div><div><b>HBH atelier s.r.o.</b></div><div>Letkovská 5, Plzeň 326 00 tel./fax : 377 441 072, 377 441 106 email : hbihing@seznam.cz</div></div>
Ing. Václav Hlinka		Pavel Sutnar		
Akce :		Stavební úpravy sociálních prostor v objektu Petřínská 43, Plzeň		
Investor :		Středisko volného času Radovněnek Pálova 19, 301 00 Plzeň		
Obsah :		Bourací práce		
Půdorys 3.NP (DOTČENÝ PROSTOR)				
Místo :				Plzeň
Stupeň PD :				DPS
Datum :				06./2022
Číslo akce :				2210
Měřítko : 1 : 50				Číslo výkresu : D.1.1.b.9.