
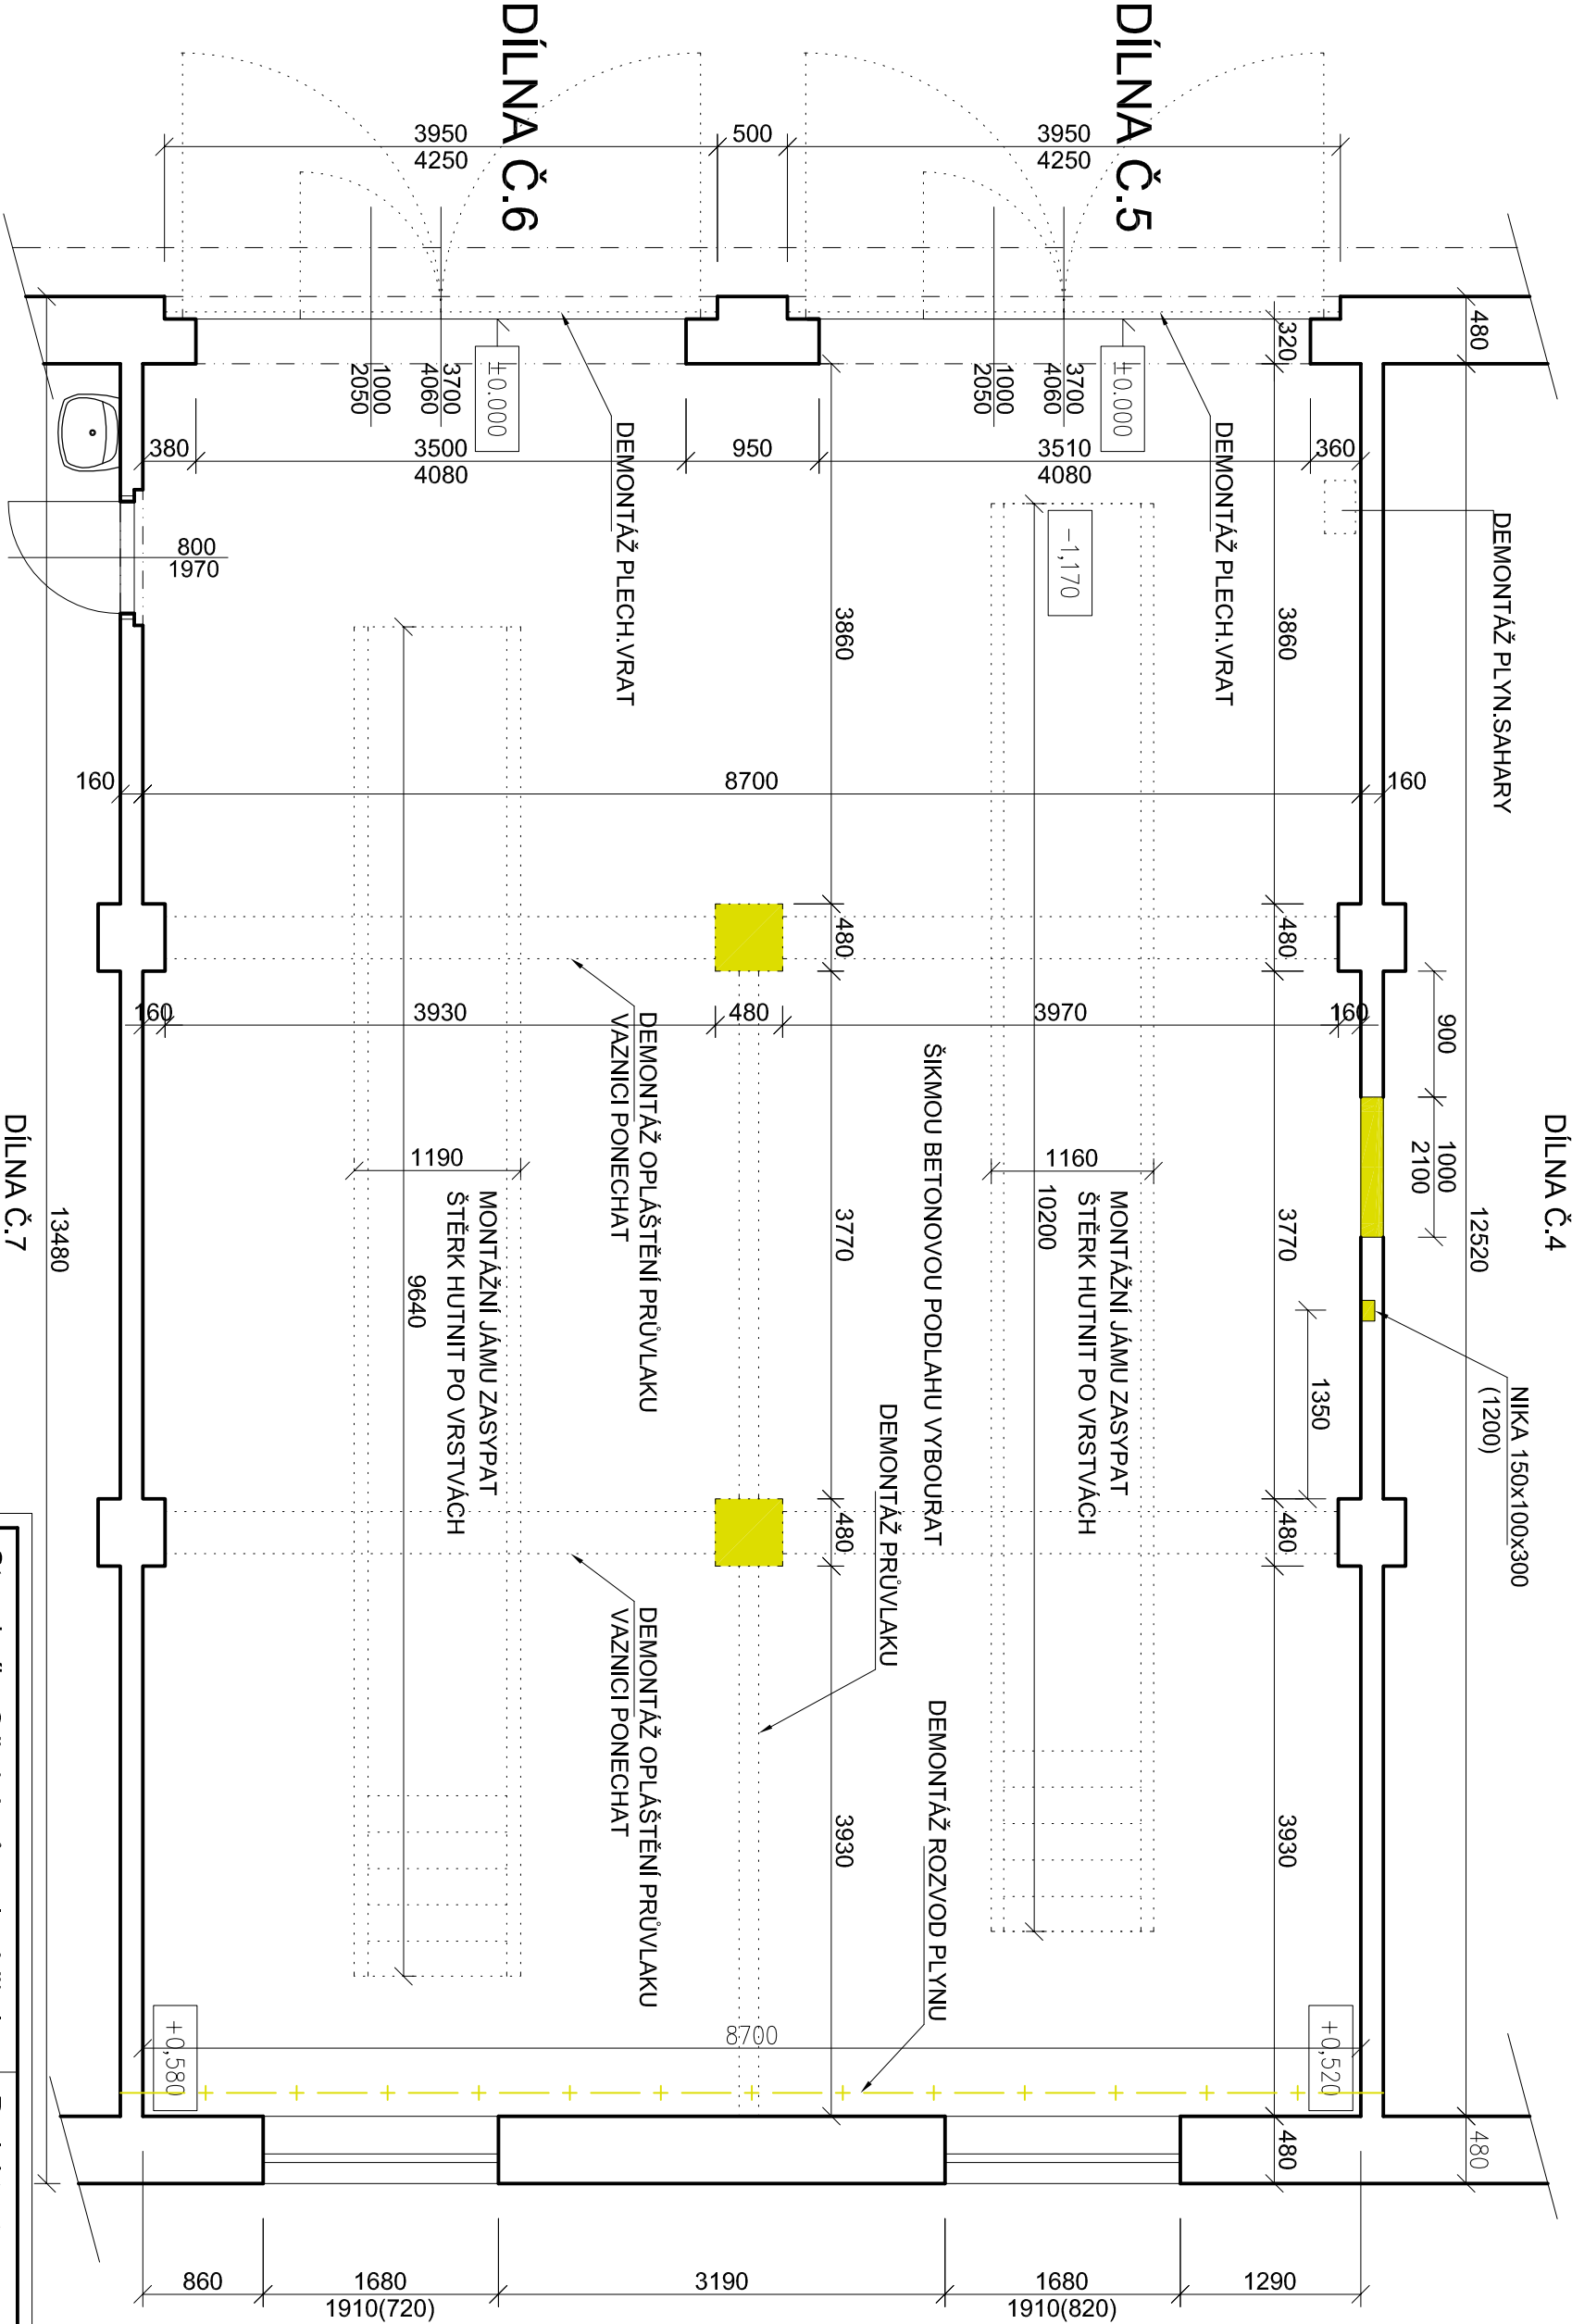


PŮDORYS  
BOURÁNÍ

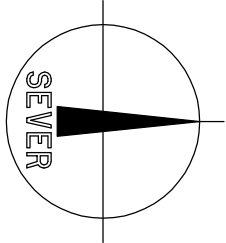

- LEGENDA ZDIVA
- STÁVAJÍCÍ CIHELNÉ ZDIVO
  - BOURANÉ KONSTRUKCE

Stavebník: Střední průmyslová škola nábreží Kpt.Nalépký 362/III 339 01 Klatovy		Projektant : Projektová a znalecká kancelář s.r.o. Ing. Václav Vlček Klatovy - Denisova 93/I tel.376 322 489, info@vickvavclav.cz	
Stavební úpravy dílny 5 a 6 na st.p.č.1671 v k.ú. Klatovy		D.1.1 Architektonicko stavební řešení	
Datum : 07/2021		Ing. V. Vlček	
Měřítko: 1:50		J.Maňasová	
Půdorys - bourací práce		Číslo výkresu: 2	
		Číslo výtisku :	