



DÍLNA Č.4

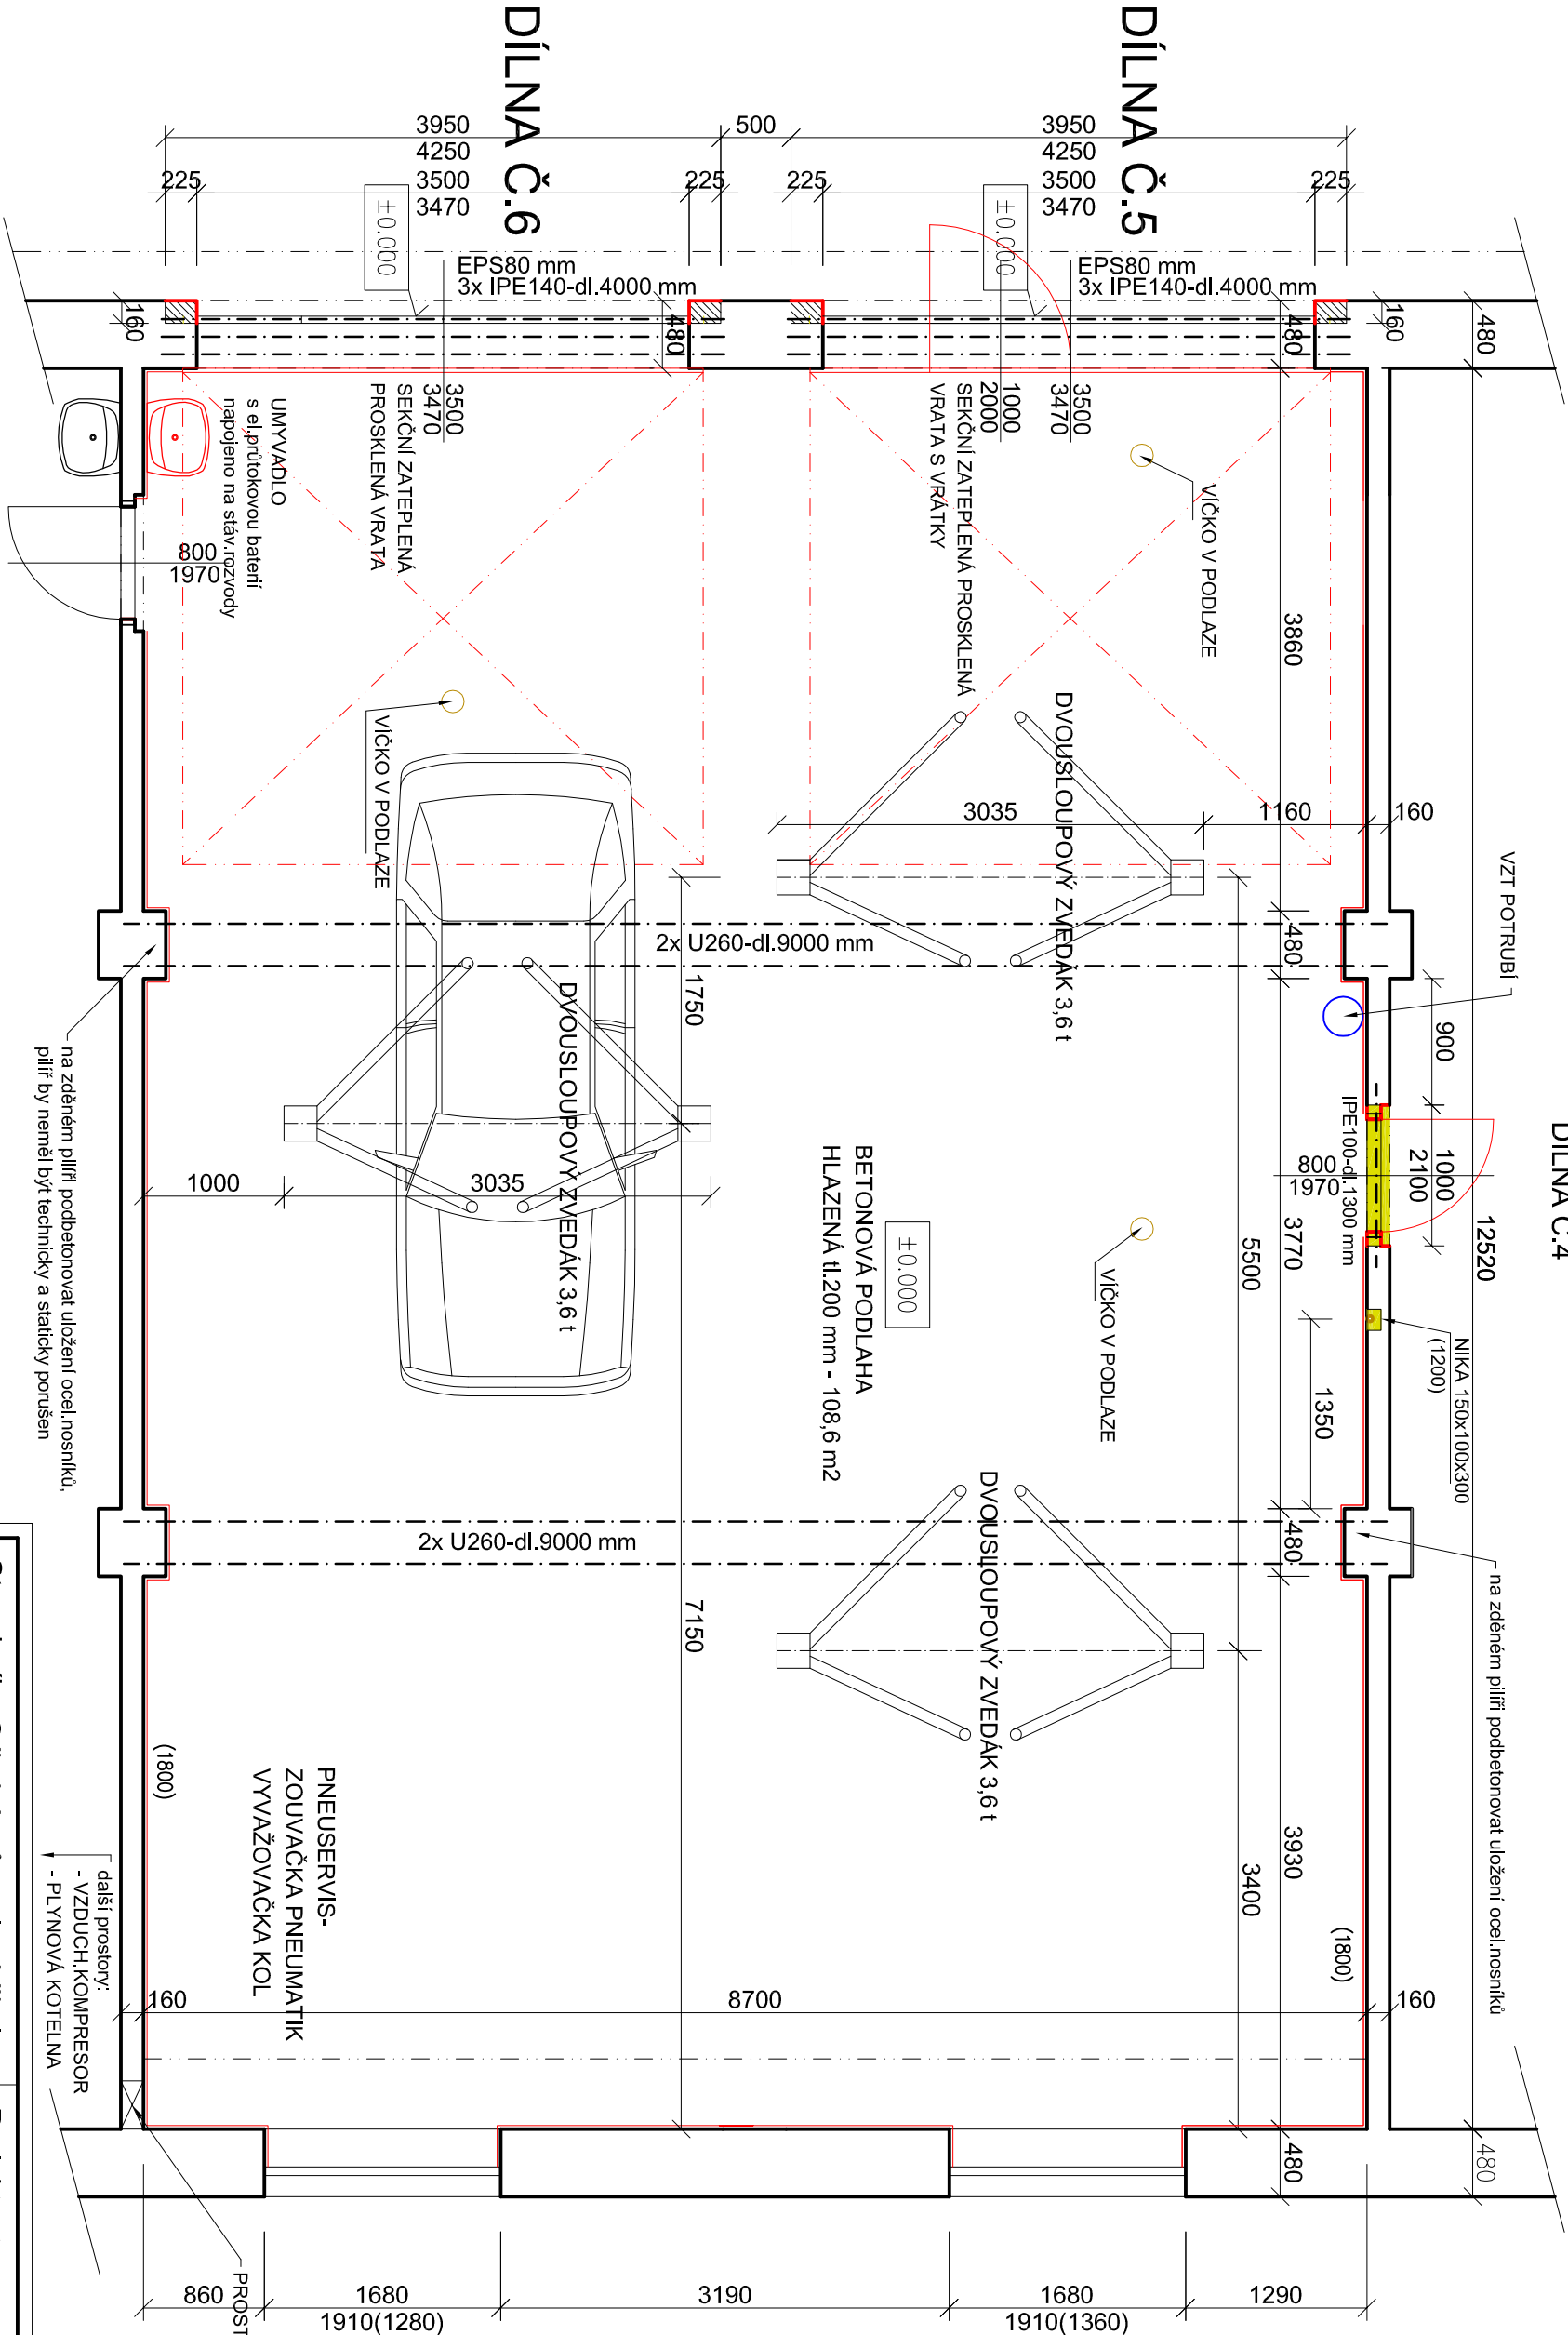

PŮDORYS

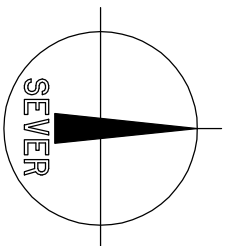

DÍLNA Č.5

DÍLNA Č.6

DÍLNA Č.7

LEGENDA ZDIVA

- STÁVAJÍCÍ ZDIVO Z PLNÝCH CIHEL
- DOZDIVKA Z PLNÝCH CIHEL
- BOURANÉ KONSTRUKCE

| | | | |
|--|--|---|-----------------------------|
| Stavebník: Střední průmyslová škola nábreží Kpt.Nalépký 362/III 339 01 Klatovy | | Projektant : Projektová a znalecká kancelář s.r.o. Ing. Václav Vlček Klatovy - Denisova 93/I tel.376 322 489, info@vicekvacclav.cz | |
| Stavební úpravy dílny 5 a 6 na st.p.č.1671 v k.ú. Klatovy | | D.1.1 Architektonicko stavební řešení | Ing. V. Vlček J.Maňasová |
| Půdorys - nový stav | | Datum : 07/2021 | Číslo výkresu: 3 |
| | | Měřítko: 1:50 | Číslo výtisku : |