

LEGENDA


SILNICE	VLASTNICKÉ HRANICE DLE KM	VOZOVNA	OSA KOMUNIKACE
HRANICE POLE, LOUKY	HRANICE KATASTRÁLNÍHO ÚZEMÍ	CHODNÍKY A STEJKY	OBORY NOVÉ
HRANICE TERÉNU	VNITŘNÍ KRESBA / SLUČKY	HOSPODÁŘSKÝ SJEZD	HRANÝ NOVÉ - ZPĚVNĚNÁ KRAJINA
PŘÍKOP, PLOT	PŘÍKOPOVÝ SLOUP	SVIHOVÁNÍ / PŘÍKOPY	NOVÉ VODOVODNÉ DOPRAVNÍ ZNAČENÍ
PROPUSTEK	STROM	DOPRAVNÍ OSTRŮVKY	ULIČNÍ VPRUST NOVÁ / UPRÁVNĚNÁ
ULIČNÍ VPRUST	DOPRAVNÍ ZNAČKA	KRAJINA	SMĚLA ČELA PROPUSTŮ
MELIORACE	PRIS	REKULTIVACE	

STÁVAJÍCÍ INŽENÝRSKÉ SÍTĚ

- VODOVOD
- KABELY VN
- KABELY VN
- KABELY VN
- CETIN - NAČEZANÝ
- CETIN - ZAMĚŘENÝ
- CETIN - NEZAMĚŘENÝ
- PLYNOVOD STL
- PLYNOVOD VTL
- PODOPHYEN MELIORAČNÍCH PER
- KANALIZACE DEŠTŮVÁ STOKA ODOLNÉ STOKOVÉ SOUSTAVY

NOVÉ INŽENÝRSKÉ SÍTĚ

- VODOVOD
- KABELY VN
- KABELY VN
- KABELY VN
- CETIN - NAČEZANÝ
- CETIN - ZAMĚŘENÝ
- CETIN - NEZAMĚŘENÝ
- PLYNOVOD STL
- PLYNOVOD VTL
- PODOPHYEN MELIORAČNÍCH PER
- KANALIZACE DEŠTŮVÁ STOKA ODOLNÉ STOKOVÉ SOUSTAVY

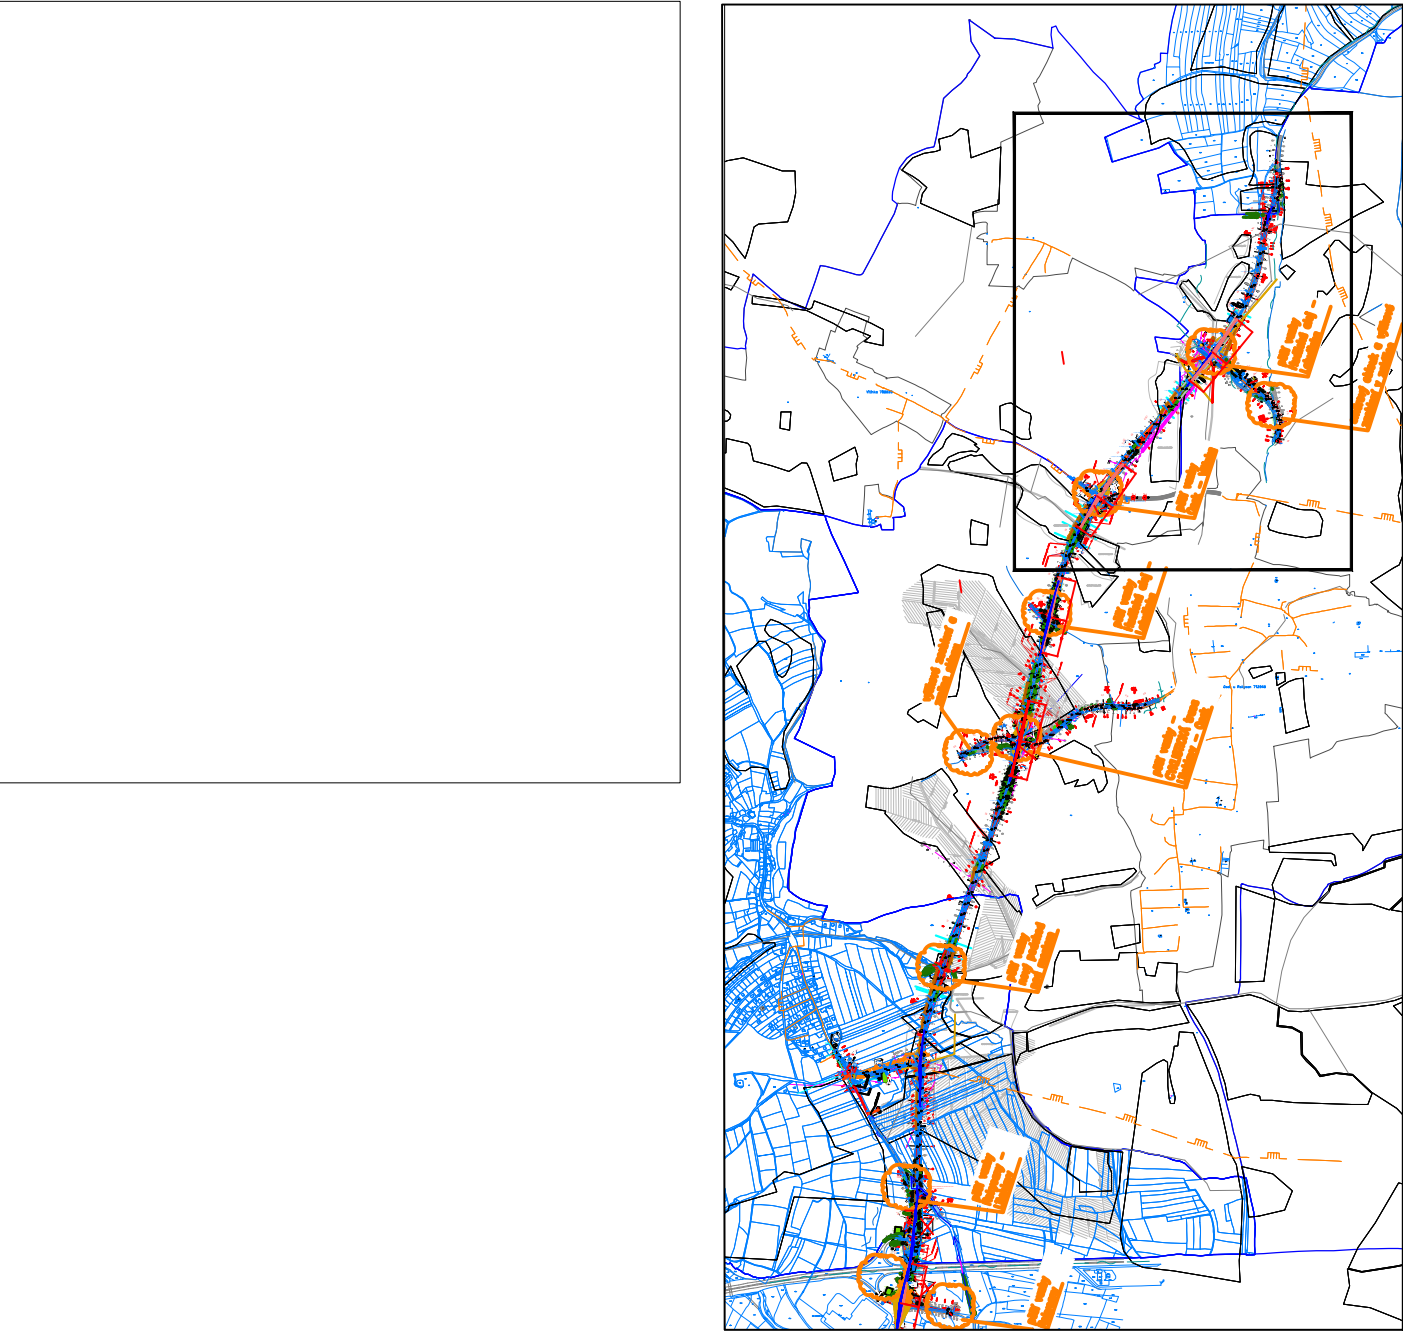

SOUBŘADNÝ SYSTÉM S-JTSK		VÍŠKOVÝ SYSTÉM: B-PV	
OBJEDNATEL:	Správa a údržba silnic Plzeňského kraje Kotěrovská 162, 326 00 Plzeň	ZPRACOVATEL:	Ragemia, s.r.o.
STUPEŇ PD:	PDPS Projektová dokumentace pro provádění stavby		Plzeňská 27 266 01 Bernartice +420 778 744 320 j.rambousek@email.cz
NÁZEV STAVBY:	Napojení severního Rokycanska na dálnici D5, I. etapa		
HIP:	ING. JAN RAMBOUSEK	ZPRACOVATEL ČÁSTI:	Ing. Milan Ptáček
ZODP. PROJEKTANT:	ING. JAN RAMBOUSEK		Projektový dopravní stavby a dopravní inženýrství Prvníhojová 1355/8 153 00 Praha 5 - Radotín
VYPRACOVATEL:	ING. MILAN PTÁČEK		
ČÁST:	A - Souhrnné řešení stavby		FORMÁT: 12 x A4
PŘÍLOHA:	Koordinační situace - část 3.		MĚŘÍTKO: 1 : 2000
		DATUM: 12/2022	Č. PŘÍLOHY: A 2,3