


PŮDORYS 1.NP

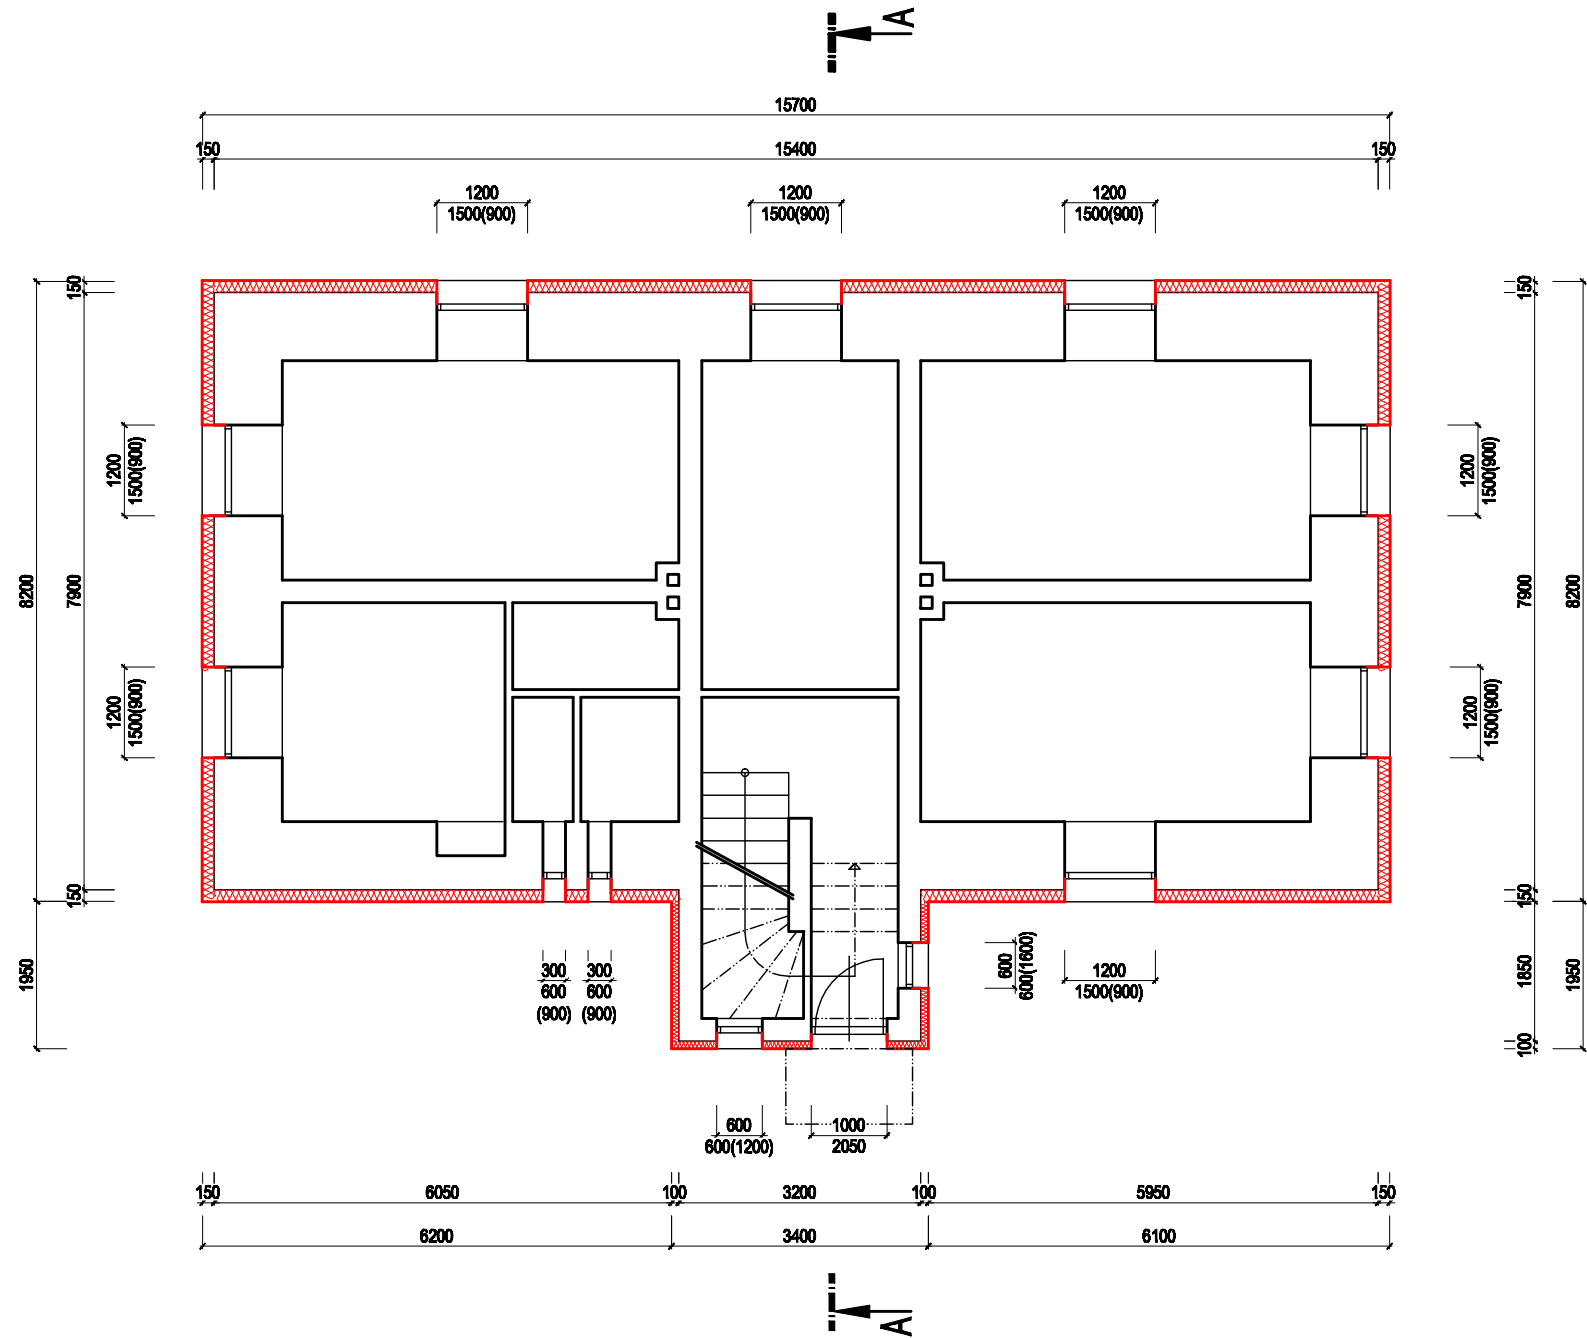

LEGENDA:

- STÁVAJÍCÍ ZDIVO A KONSTRUKCE
- KONTAKTNÍ ZATEPLOVACÍ SYSTÉM ETICS S MV tl.150 a 100 mm

|   |                |                    |  |
|---|----------------|--------------------|--|
| ZODP.PROJEKTANT   | PROJEKTANT     | KRESLIL            |  |
| ing.arch.Václav FRANĚK  |                | Martin KOCUM       |  |
|   |                |                    |  |
| STAVEBNÍK: Dětský domov Kašperské Hory,<br>Náměstí 146, 34194 Kašperské Hory              |                |                    |  |
| PROJEKTANT: EGF, spol.s r.o., Na Tržišti 862, 34201 Sušice                                |                |                    |  |
| MÍSTO STAVBY: Chanovice   | KRAJ: Plzeňský | DATUM: 06/2023     |  |
| AKCE: STAVEBNÍ ÚPRAVY DĚTSKÉHO DOMOVA<br>CHANOVICE, č.p. 14<br>k.ú. Chanovice, st.p.č. 50 |                | STUPEŇ PD: DSP     |  |
|   |                | ČZAKÁZKY: 018/2023 |  |
|   |                | MĚŘÍTKO: 1:100     |  |
|   |                | VÝKRES: 1          |  |
| OBSAH: 1.NP - NOVÝ STAV   |                |                    |  |