



OKNO TYPU A, 8KS

POHLED Z EXTERIÉRU

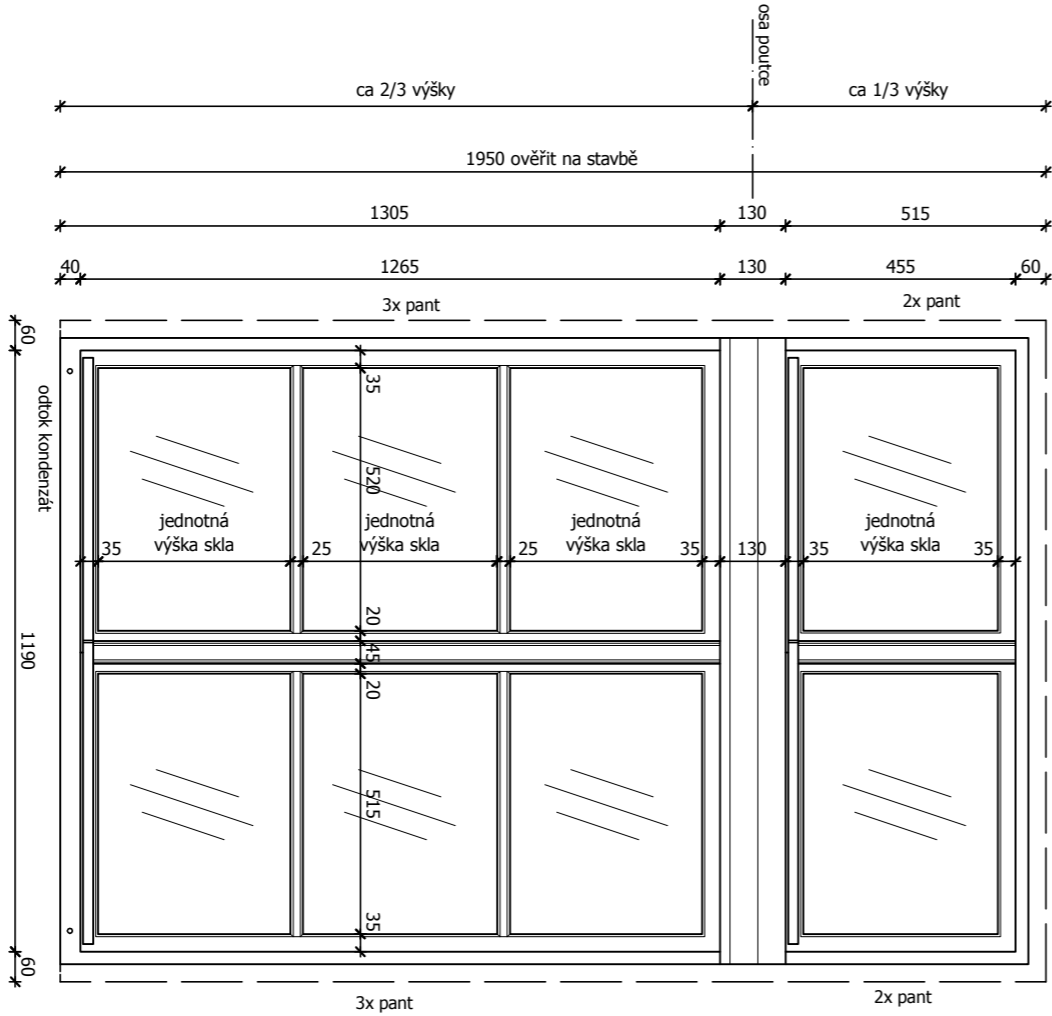


SVISLÝ ŘEZ

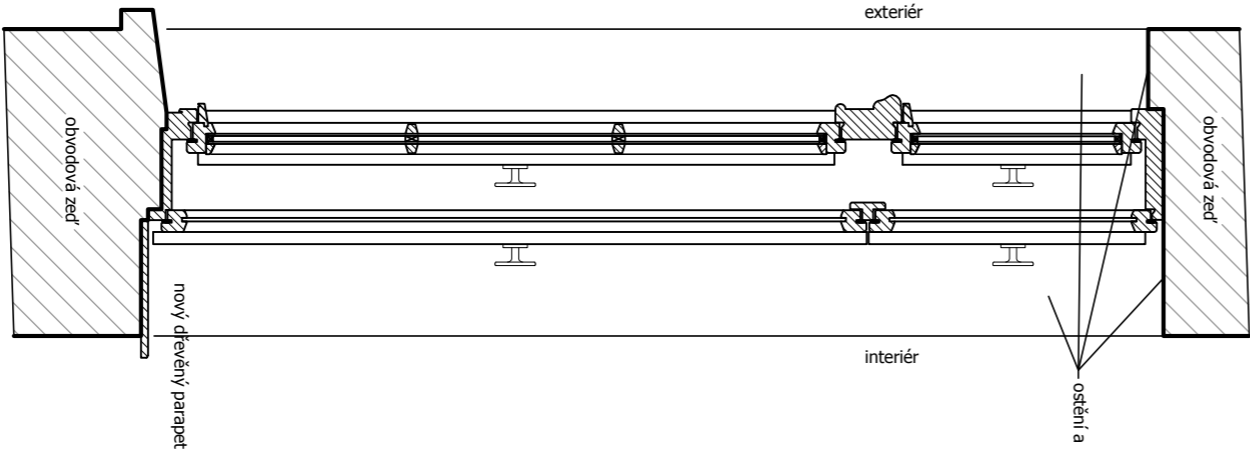


OKNO TYPU B, 7KS


POHLED Z EXTERIÉRU

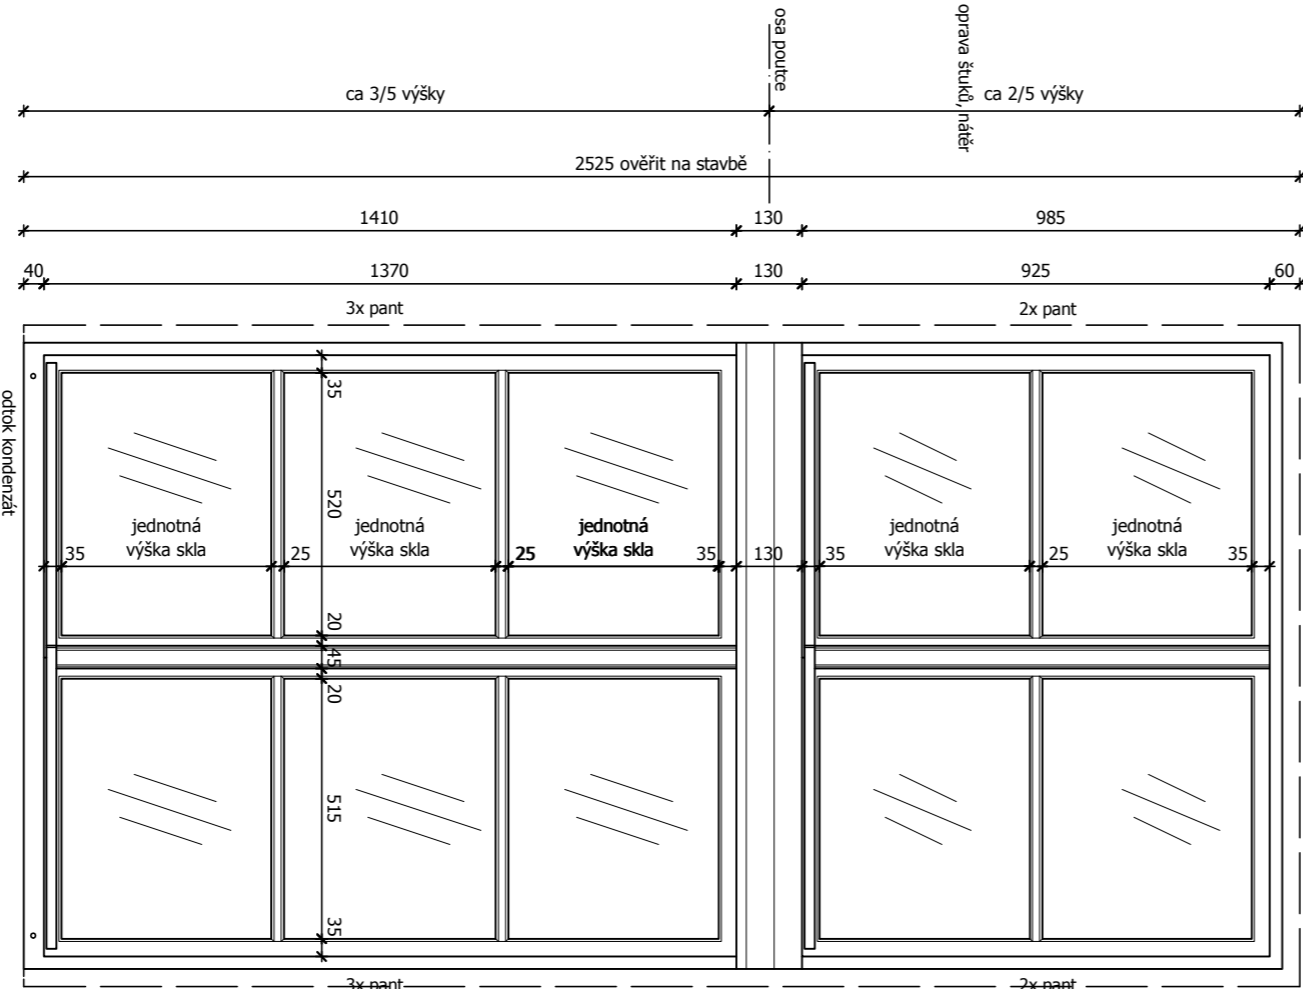


SVISLÝ ŘEZ

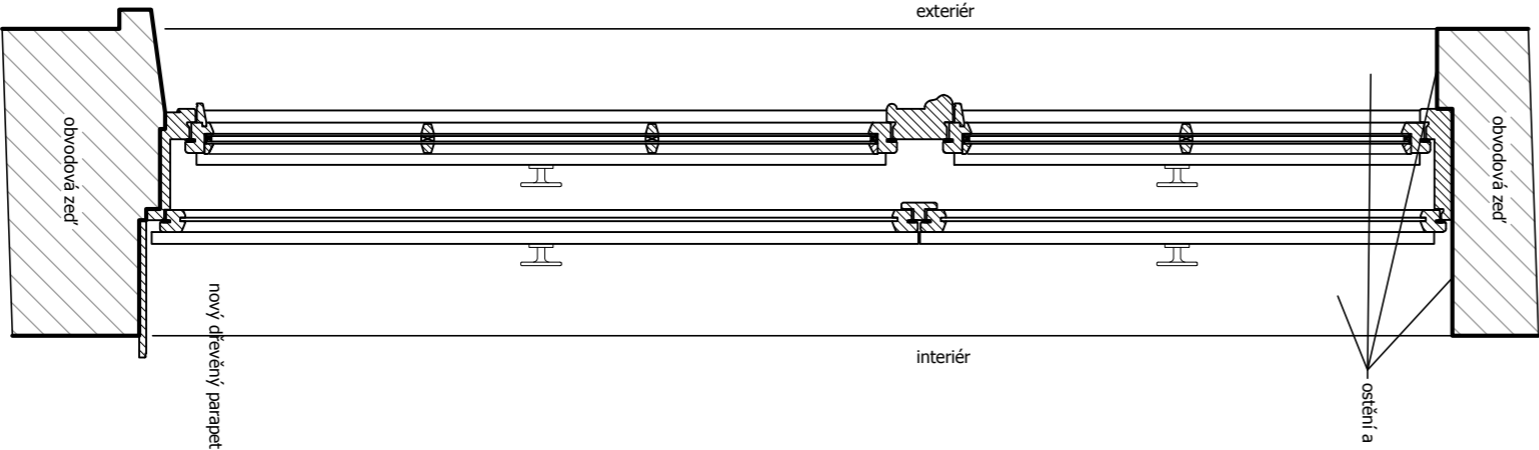

DETAIL POUTCE

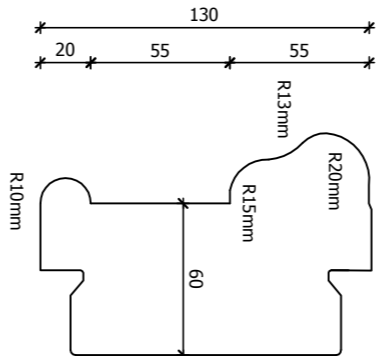

DETAIL VNITŘNÍHO RÁMU, INTERIÉR

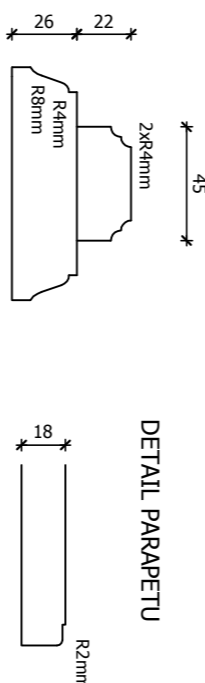

DETAIL PARAPETU




Poznámka:


Všech oken je zpracován obecně na průměrnou velikost oken jednotlivých typů. Zhotovitel provede detailní zaměření jednotlivých oken, výrobu dílenskou dokumentaci k osazení oken (TÚ) a zástupci památkové péče. Bude se zachovávat poměr rozměrů jednotlivých oken. Odchylna je ca do 5 %. Cena za okno je ve výkazu vyřazena na jeden typ. Zhotovitel zodpoví za náklady. V budoucí zámku jsou zhotovena varovná okna, jejichž provedením se bude zhotovitel vyřazovat ve výkazu třetí díl. Odchylny jsou přípustné pouze v případě, že se některý díl již prováděním nevyřadí.

Materiálové provedení viz TZ

PŮDORYSNÝ ŘEZ

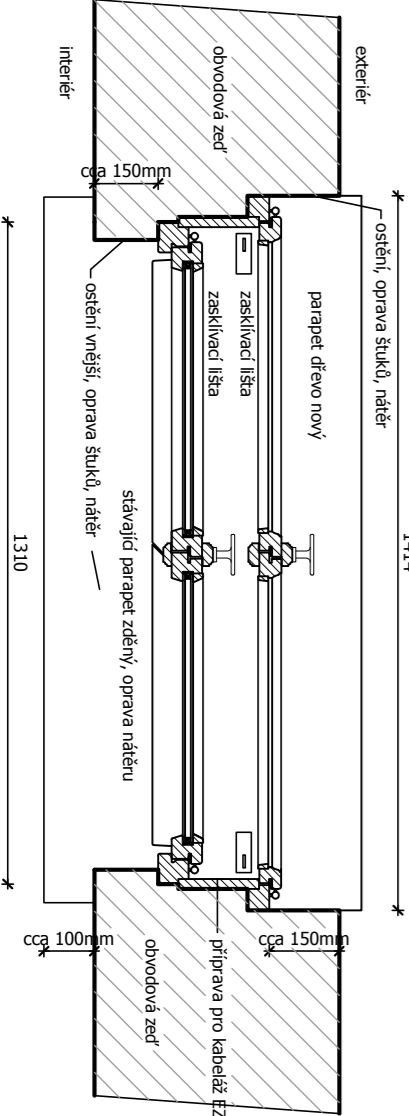

PŮDORYSNÝ ŘEZ

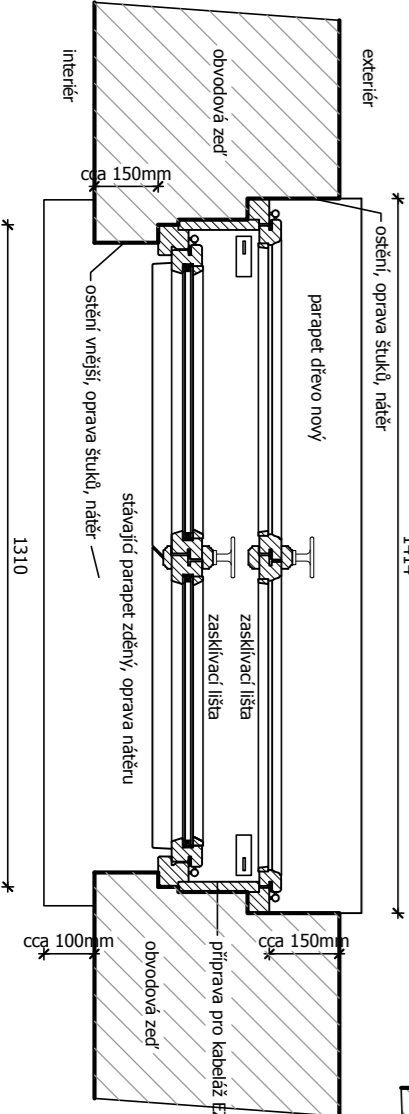

Datum:	Poznamka:
22.11.2023	oprava přístřešku okna typu A, dělení třezování
Generální projektant: Nossek & Rašková architekti, s.r.o. sídlo: Opavská, 44, Písn 312 00 kancelář: Lochovská 24a, 301 00 Písn IČ: 08685932, tel.: +420 603 847 015 e-mail: petr.nossek@seznam.cz	
AKCE	
Okna na zámku Hradiště - oprava havarijních	
Vedoucí projektant: Ing. arch. Hana Nosková Rašková	
Projektant: Ing. arch. Anna Louisa Alramová	
HIP: Ing. arch. Petr Nossek (ČKA 02846)	
Investor: Muzeum Jižního Přerova v Borovcích, p. o.	
Místo: Hradiště I, 336 01 Borovice	
Stavba: p.č. 30 v k.ú. Hradiště u Borovic	
Datum: 07/2023	
Stupeň: DPS	
Měřítko: 1:10	
Část: stavění	
Okna: OKNA POHLEDY, ŘEZ	
Průřez: D.1.1.3	