



Půdorys andlického dvorku

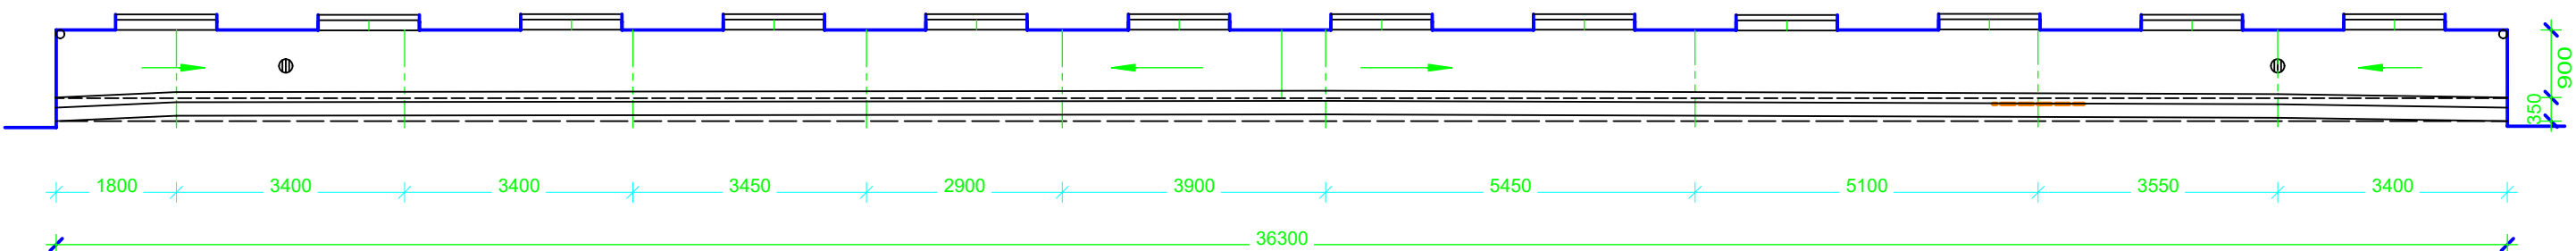

Pohled na andlický dvorek

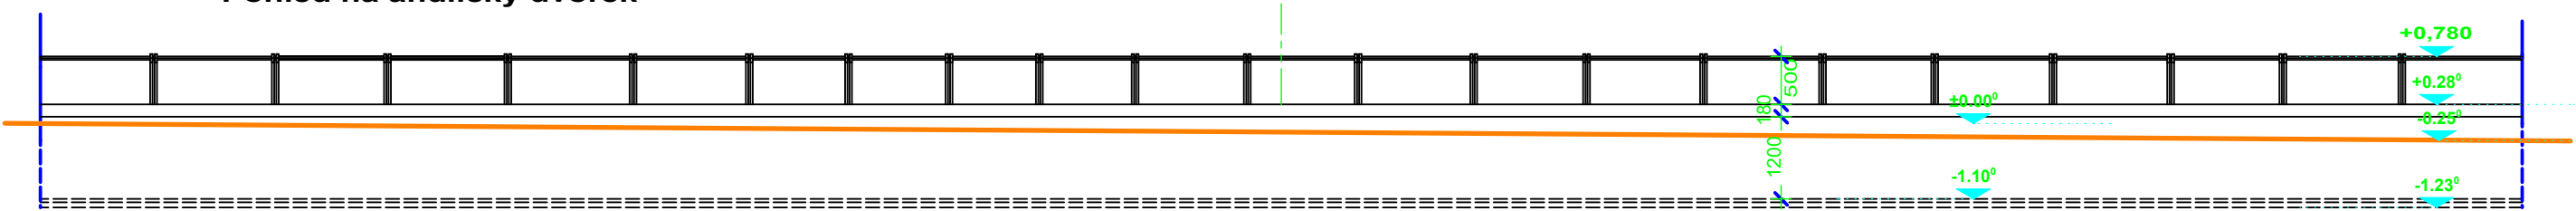

Pohled z chodníku




Pohled ve dvorku



Detail poškození omítky u dešťového svodu




Příčný řez

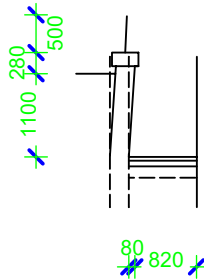

Legenda:

- trhlina
- místo měření
- ⊙ dvorní vpust'
- o dešťový svod

Č. bodu	Staničení (m)	Výška zdi (m)	Výšková odchylka (mm)
1	1,78	1,27	80
2	5,16	1,30	80
3	8,49	1,26	80
4	12,00	1,23	70
5	14,92	1,22	80
6	18,80	1,19	90
7	22,43	1,23	70
8	26,05	1,27	70
9	29,35	1,31	50
10	32,90	1,22	50
11	36,30	1,19	0

<div><div>ING. TOMÁŠ KOSTOHRYZ - PROJEKČNÍ ATELIÉR Rekonstrukce a sanace historických budov Štěnovice, V koutě 4, 332 09, tel: 606 723 823,E- mail: tkostohryz@post.cz, http: //www.kostohryz.cz</div></div>			
Místo stavby :	Plzeň, Chodské nám., Soukenická a Kozinova ulice		Stupeň PD: dps
Název stavby :	Stavební úpravy anglických dvorků		otisk aut.razítka:
Objednavatel:	SPŠ stavební, Plzeň, Chodské nám. 2		
OBSAH :	Stávající stav bočního dvorku v Kozinově ulici		
Zpracoval:	Ing. Tomáš Kostohryz, aut. Ing.		
Č. výkresu: 3	Datum :5/2023	Měřítko: 1:100	