


PŮDORYS

M1:100

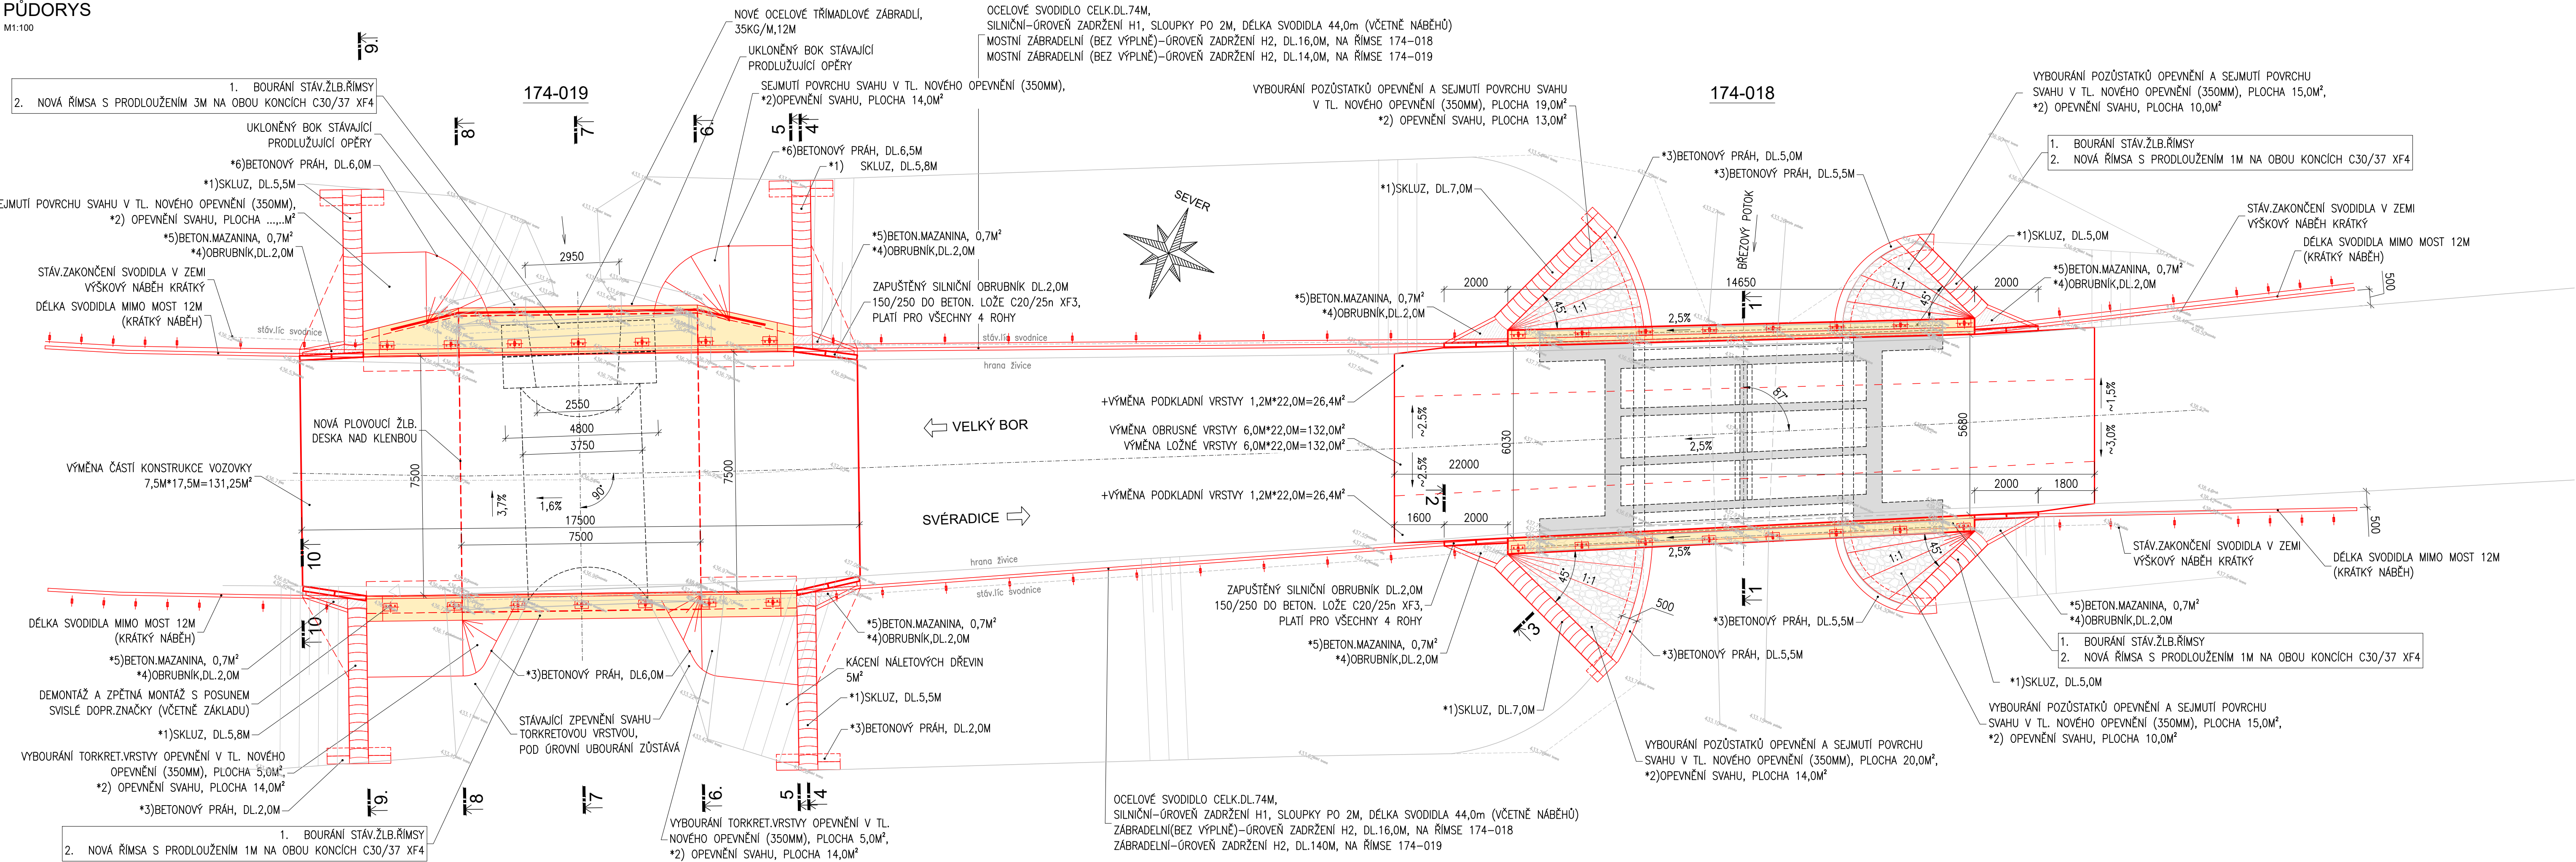

LEGENDA:

- *1) SKLUZ-BETONOVÉ ŽLABY MIN. C25/30 DO BETON.LOŽE TL.200MM Z BETONU C20/25n-XF3, SPÁROVÁNÍ MC25-XF3
- *2) DLAŽBA Z LOMOVÉHO KAMENE TL.200MM DO BETONU C20/25n-XF3 TL.150MM, SPÁROVÁNÍ MC25-XF3
- *3) BETONOVÝ PRAH 500/800 C25/30 XF2
- *4) BETON.OBRUBNIK 100/250 DO BETON.LOŽE C20/25n-XF3
- *5) BETON.MAZANINA C20/25n-XF3, TL.250MM
- *6) BETONOVÝ PRAH 500/1200 C25/30 XF2

Zjednodušená dokumentace dle SoD

Investor a budoucí správce: SÚSPK Správa a údržba silnic Plzeňského kraje, p.o. Koterovská 162, 326 00 Plzeň IČ: 72053119		
Zhotovitel PD: Ing. Marcel Zoufálek IČO: 06275036 autorizovaný inženýr pro mosty a inženýrské konstrukce číslo autorizace: 0301495 Projektování mostních konstrukcí Projektování inž. konstrukcí betonových, ocelových a dřevěných Statické a dynamické posudky Inženýrská činnost		
U Koupaliště 845/14, Karlovy Vary, PSČ 360 05 tel.: +420 730 164 392 e-mail: mzoufalek@seznam.cz		
Název stavby: Oprava na mostech ev. č. 174 - 018 a ev. č. 174 - 019 u obce Velký Bor		Č. zakázky: 2023-03
Obec: VELKÝ BOR		Datum: 2023/04
Kraj: PLZEŇSKÝ		Měřítko: 1:100
Název objektu:		Stupeň PD: ZD
Název přílohy: 174-018,174-019 - PŮDORYS ÚPRAV		Číslo přílohy: 02 Souprava: