




MĚŘÍTKO: 1:10 000

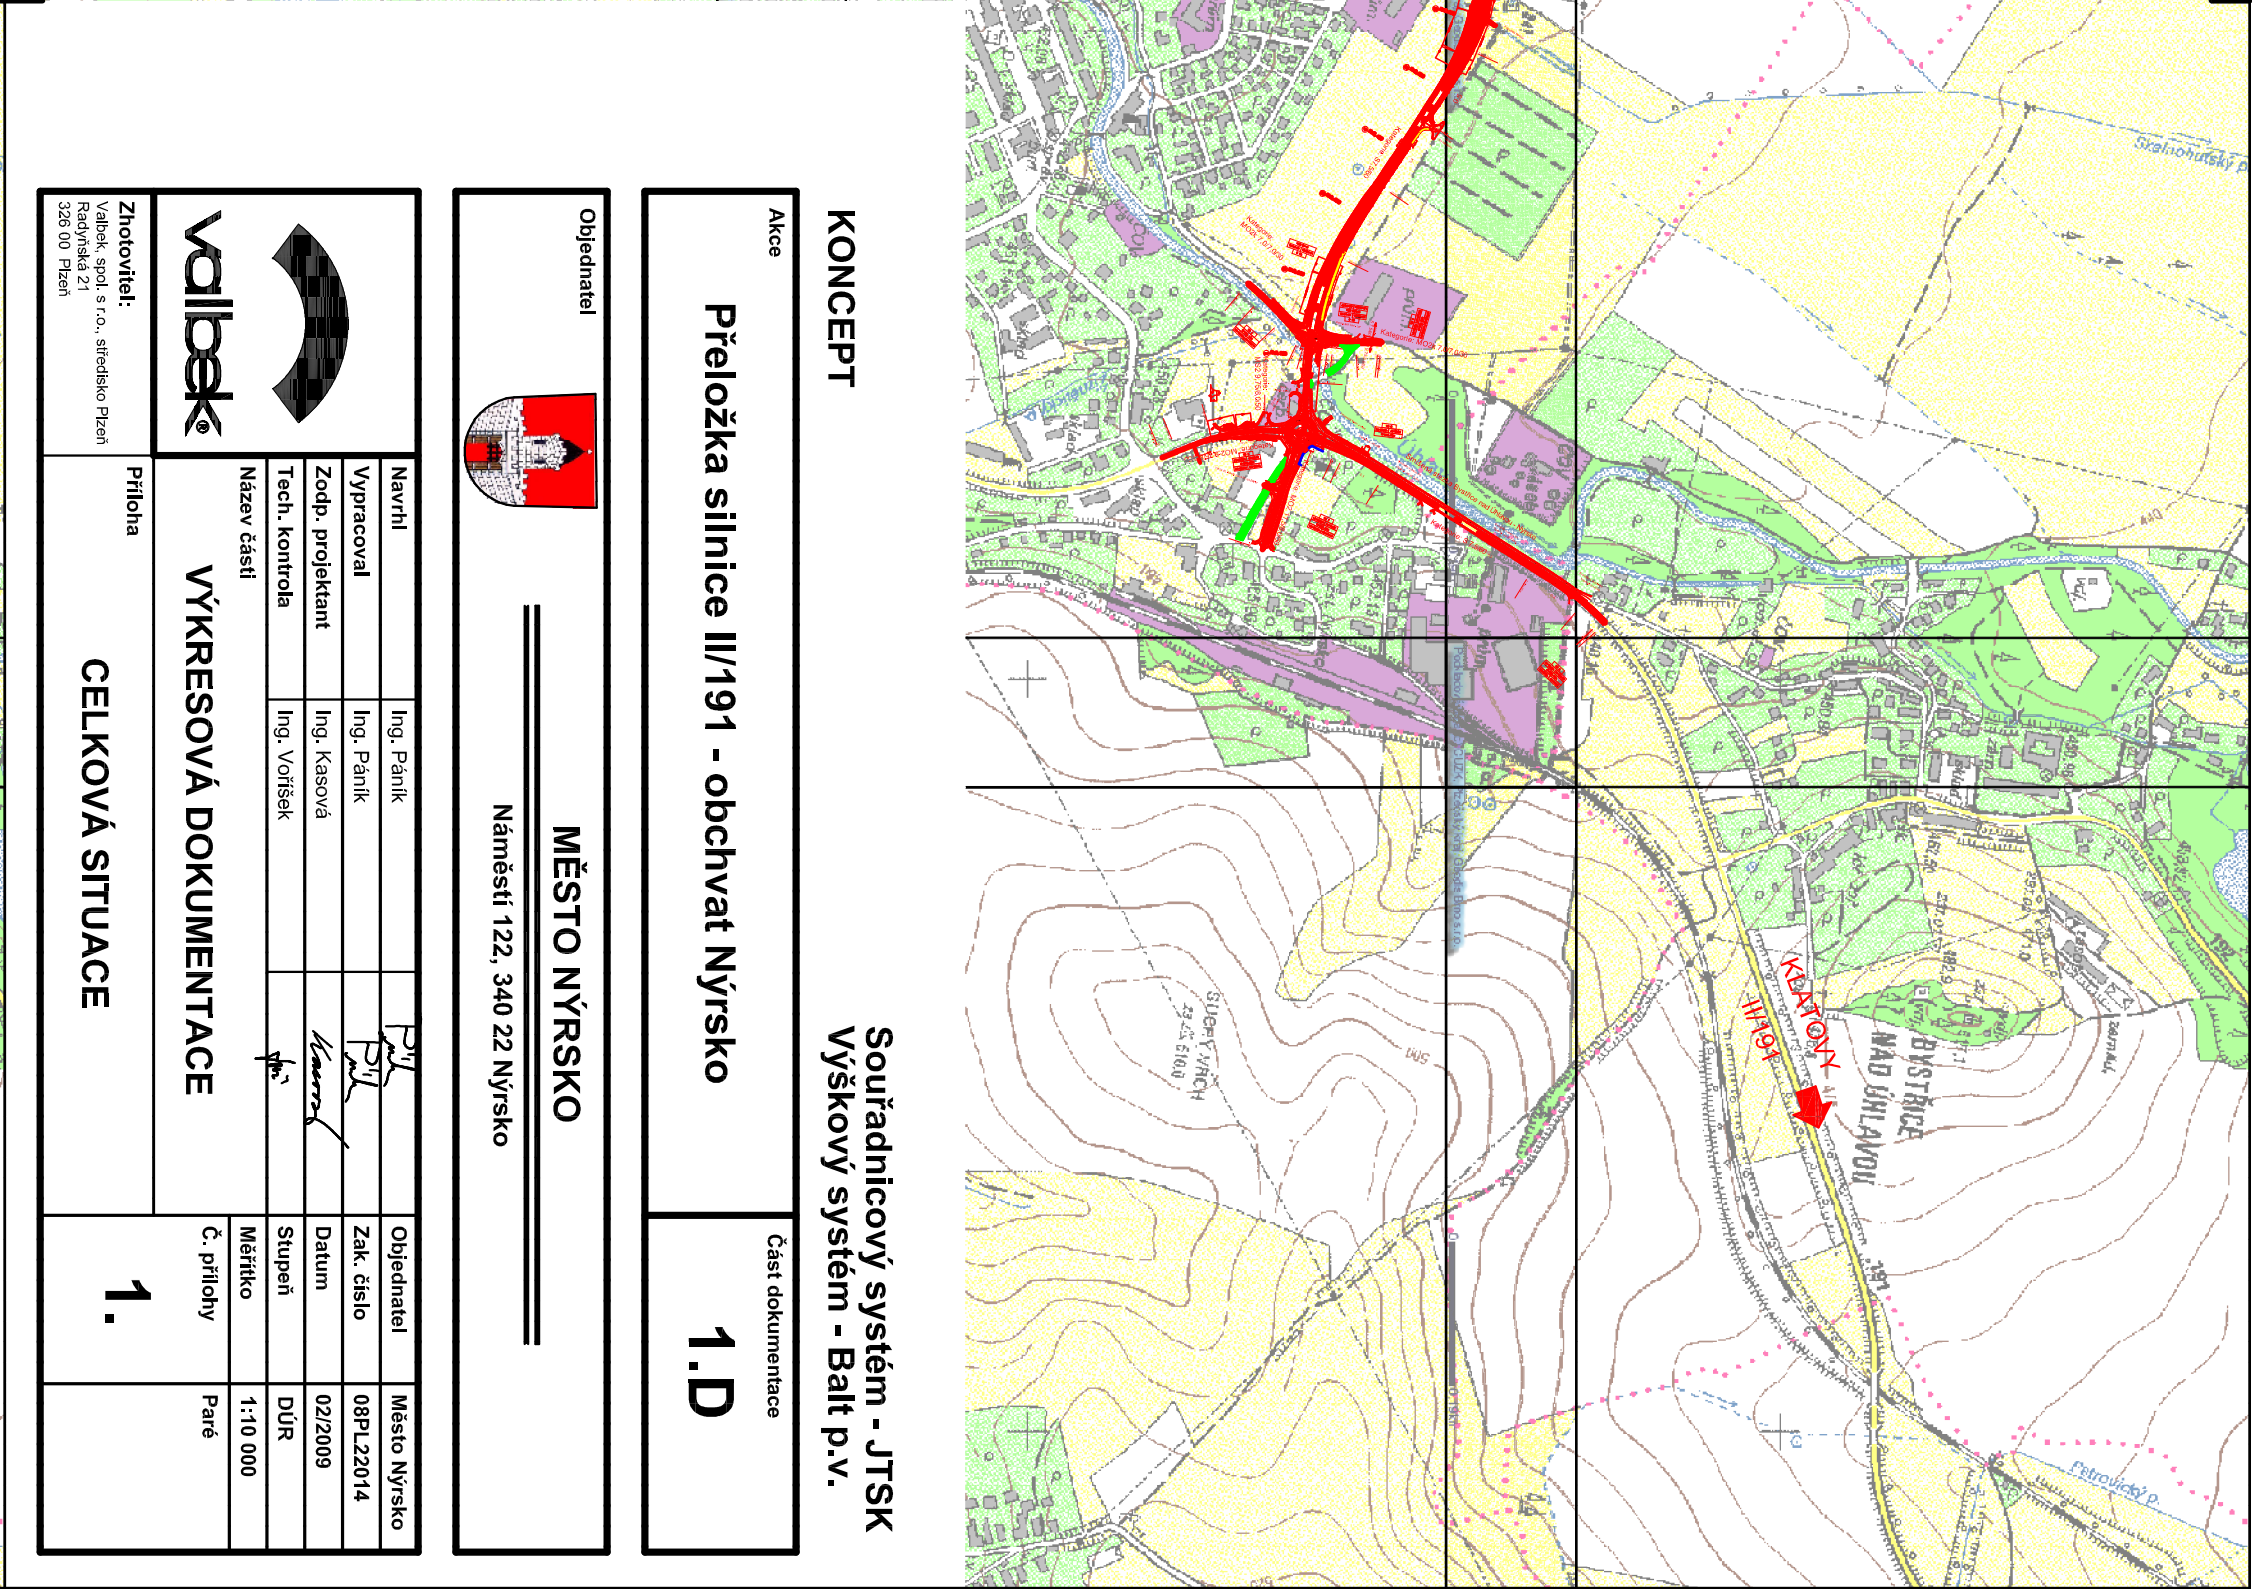

MĚŘÍTKO: 1:10 000

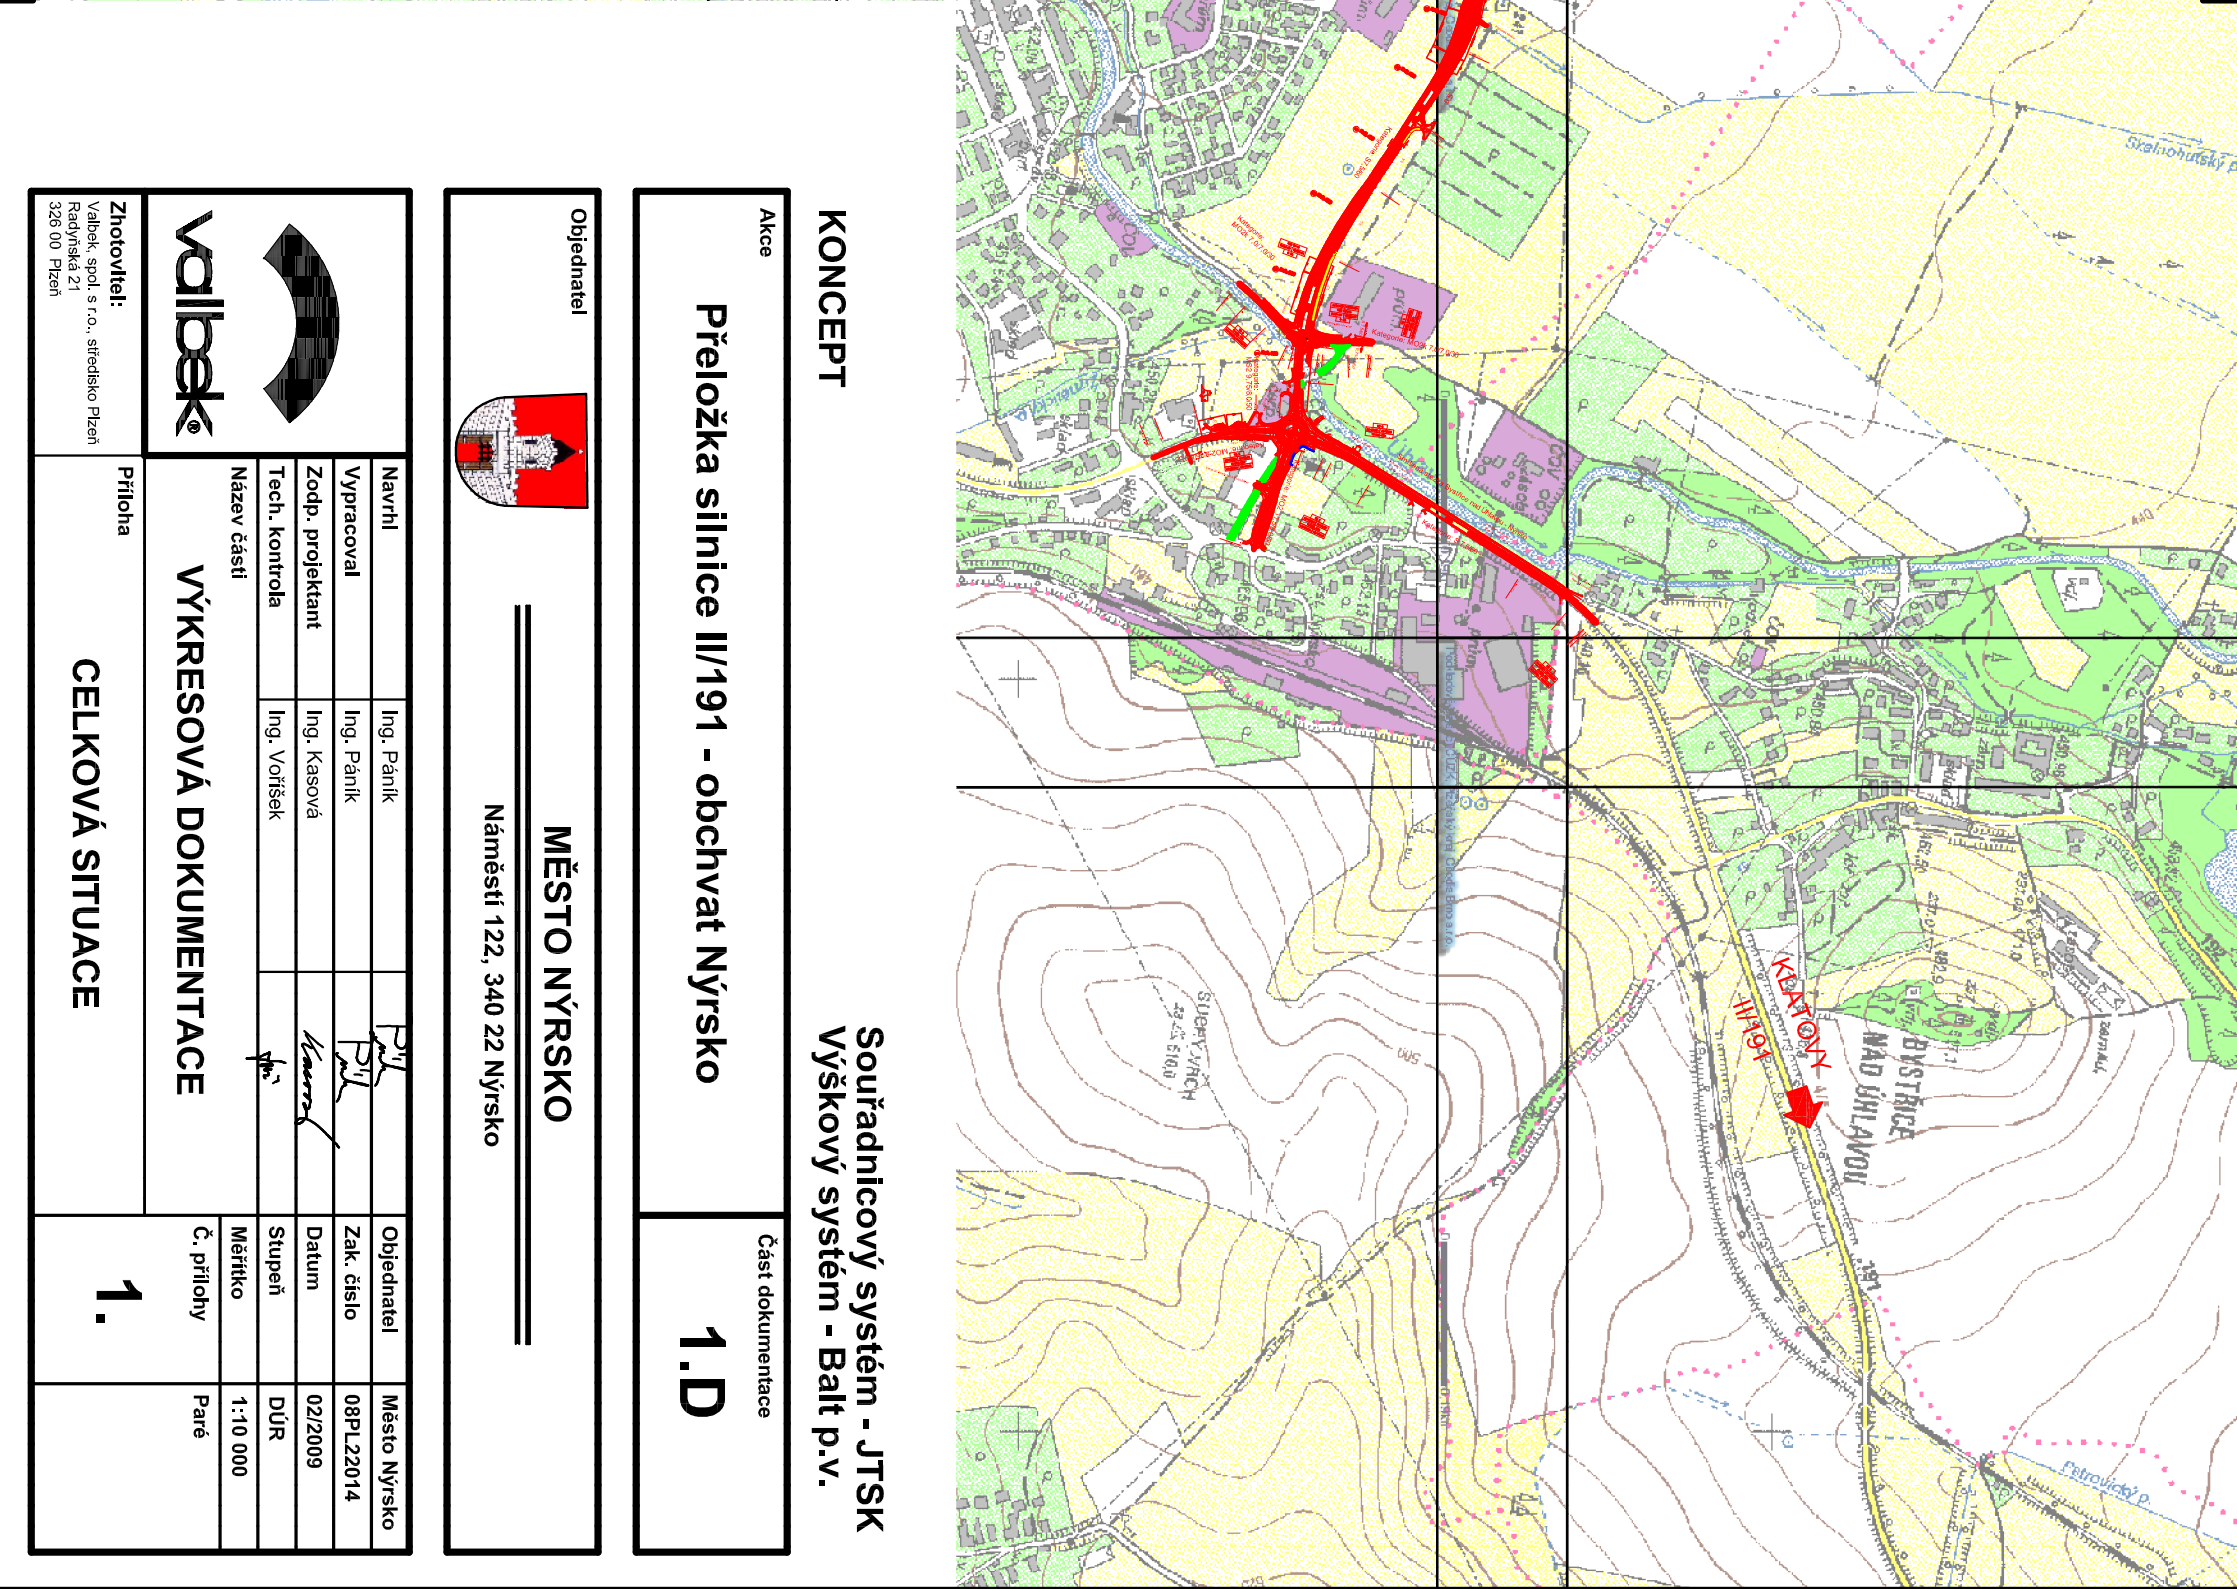

MĚŘÍTKO: 1:10 000

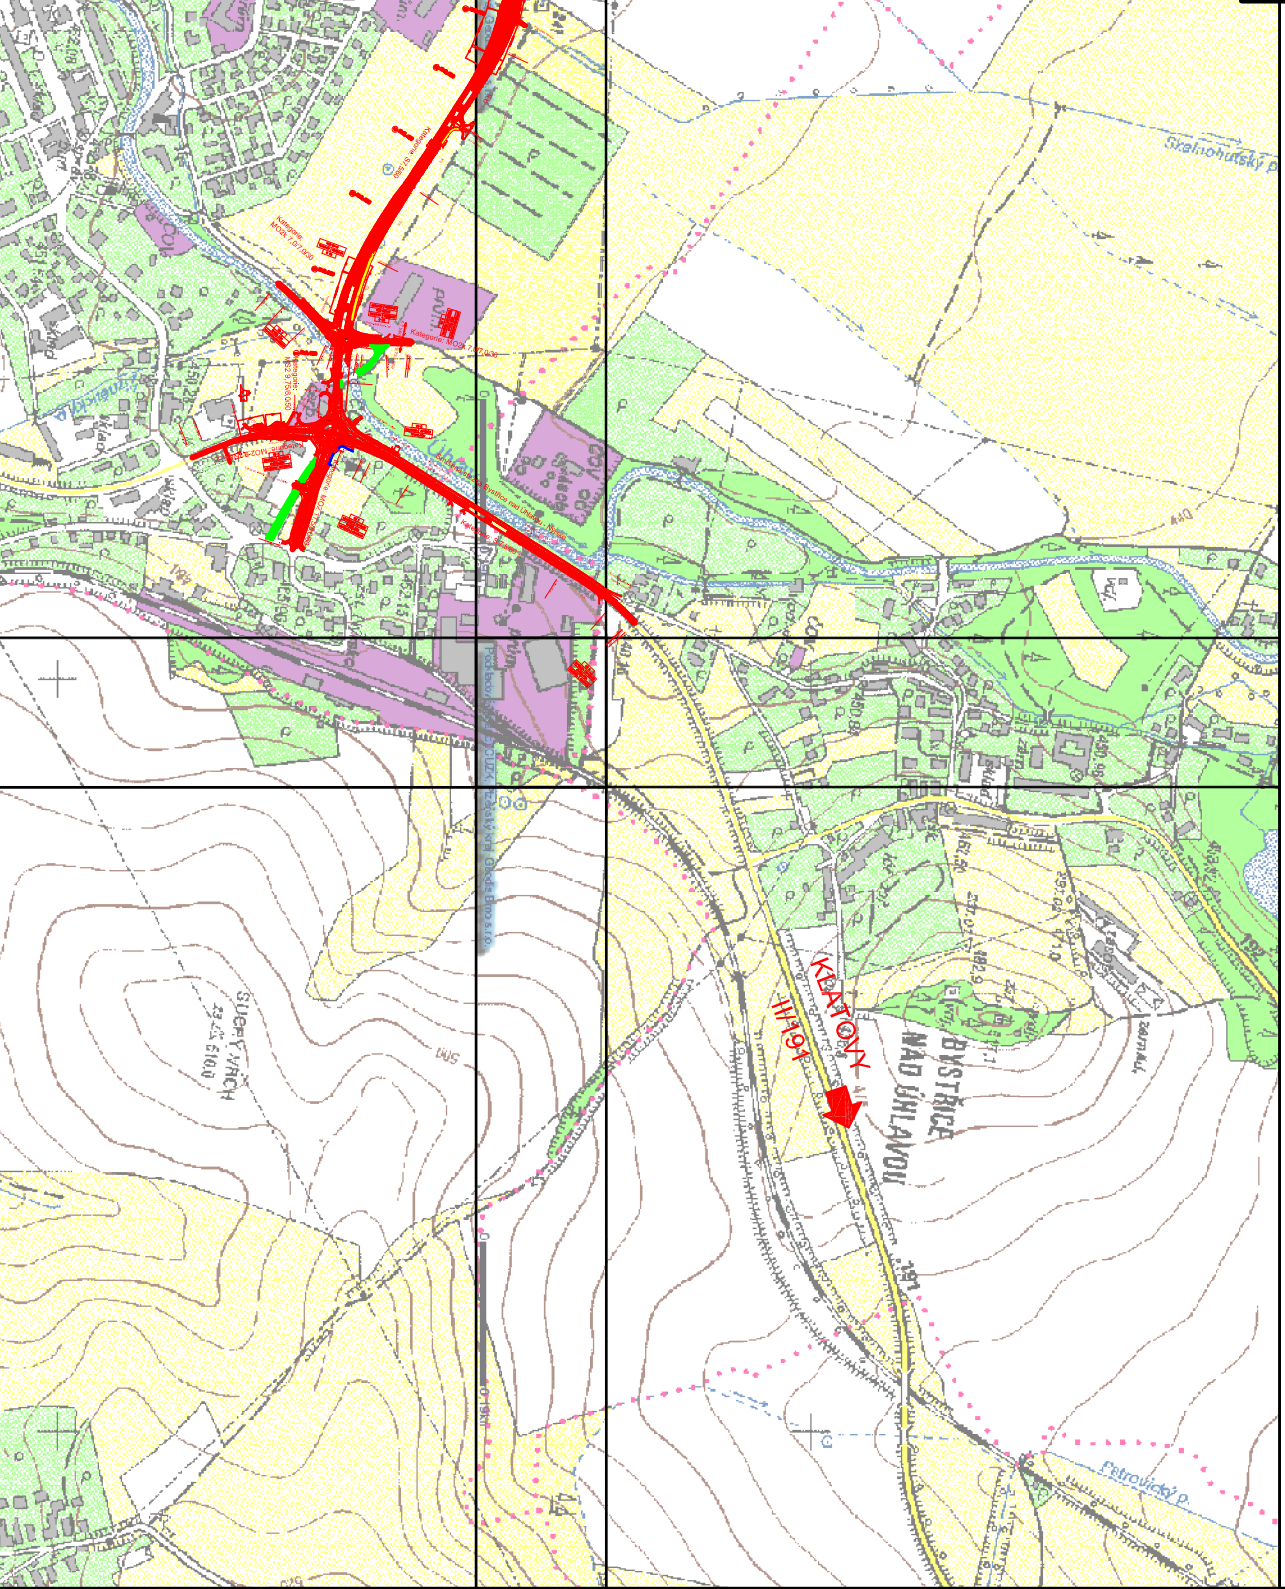

KONCEPT

Souřadnicový systém - JTSK
Výškový systém - Balt p.v.

Alice

Číslo dokumentace

Přeložka silnice II/191 - obchvat Nýrsko

1.D

Ověřena

MĚSTO NÝRSKO

Náměstí 122, 340 22 Nýrsko

VÝKRESOVÁ DOKUMENTACE

Návrh	Ing. Paník	<i>PJL</i>	Ověřena	Misto Nýrsko
Vypracoval	Ing. Paník	<i>PJL</i>	Zk. číslo	08PL/22014
Zodp. projektant	Ing. Kessová	<i>Kessová</i>	Datum	02/20/09
Tech. kontrola	Ing. Voříšek	<i>vo</i>	Stupeň	DJR
Měrov částí			Měřítko	1:10 000
C. přílohy			Paré	


Zhotovitel:
Přelom s.r.o., středisko Přelom
Rajská 21
328 00 Přelom


Příloha


CELKOVÁ SITUACE

1.

KONCEPT		Souřadnicový systém - JTSK Výškový systém - Balt p.v.
Alice	Přeložka silnice II/191 - obchvat Nýrsko	Část dokumentace
		1.D

	Navrh		Ing. Paník			
	Výpracoval		Ing. Paník			
	Zodp. projektant		Ing. Kessov	<i>Kessov</i>		
	Tech. kontrola		Ing. Voršek	<i>Voršek</i>		
	Měrové části					
VÝKRESOVÁ DOKUMENTACE						
Znakovací: Předmět: s ro., střešní klen Rozměry: 27 32x 00 (třeba)	Příloha				Ověřeno:	Město Nysko
CELKOVÁ SITUACE					Zak. číslo	08PJL22014
					Datum	02/2009
					Stupeň	DJR
					Měřítko	1:10 000
					C. přílohy	Paří
					1.	

<p>KONCEPT</p> <p>Souřadnicový systém - JTSK</p> <p>Výškový systém - Balt p.v.</p>	
<p>Přeložka silnice II/191 - obchvat Nýrsko</p>	<p>1.D</p>
<p>Část dokumentace</p>	
<p>Objeďhnatel</p> <p></p> <p>MĚSTO NÝRSKO</p> <p>Náměstí 122, 340 22 Nýrsko</p>	

	Navrhli	Ing. Paník	PS	Objednatel	Město Nýsko
	Vypracoval	Ing. Paník	PS	Zak. číslo	08P/22014
	Zařadil projektant	Ing. Kocová	Navrh	Datum	10/2009
	Technická kontrola	Ing. Vorštek	PS	Stupeň	DJR
	Mázev části			Měřítko	1:10 000
				Č. přílohy	Páté
VÝKRESOVÁ DOKUMENTACE					
Priloha CELKOVÁ SITUACE	1.				