


PŮDORYS 1.PP - VÝŘEZ 1
M 1:50

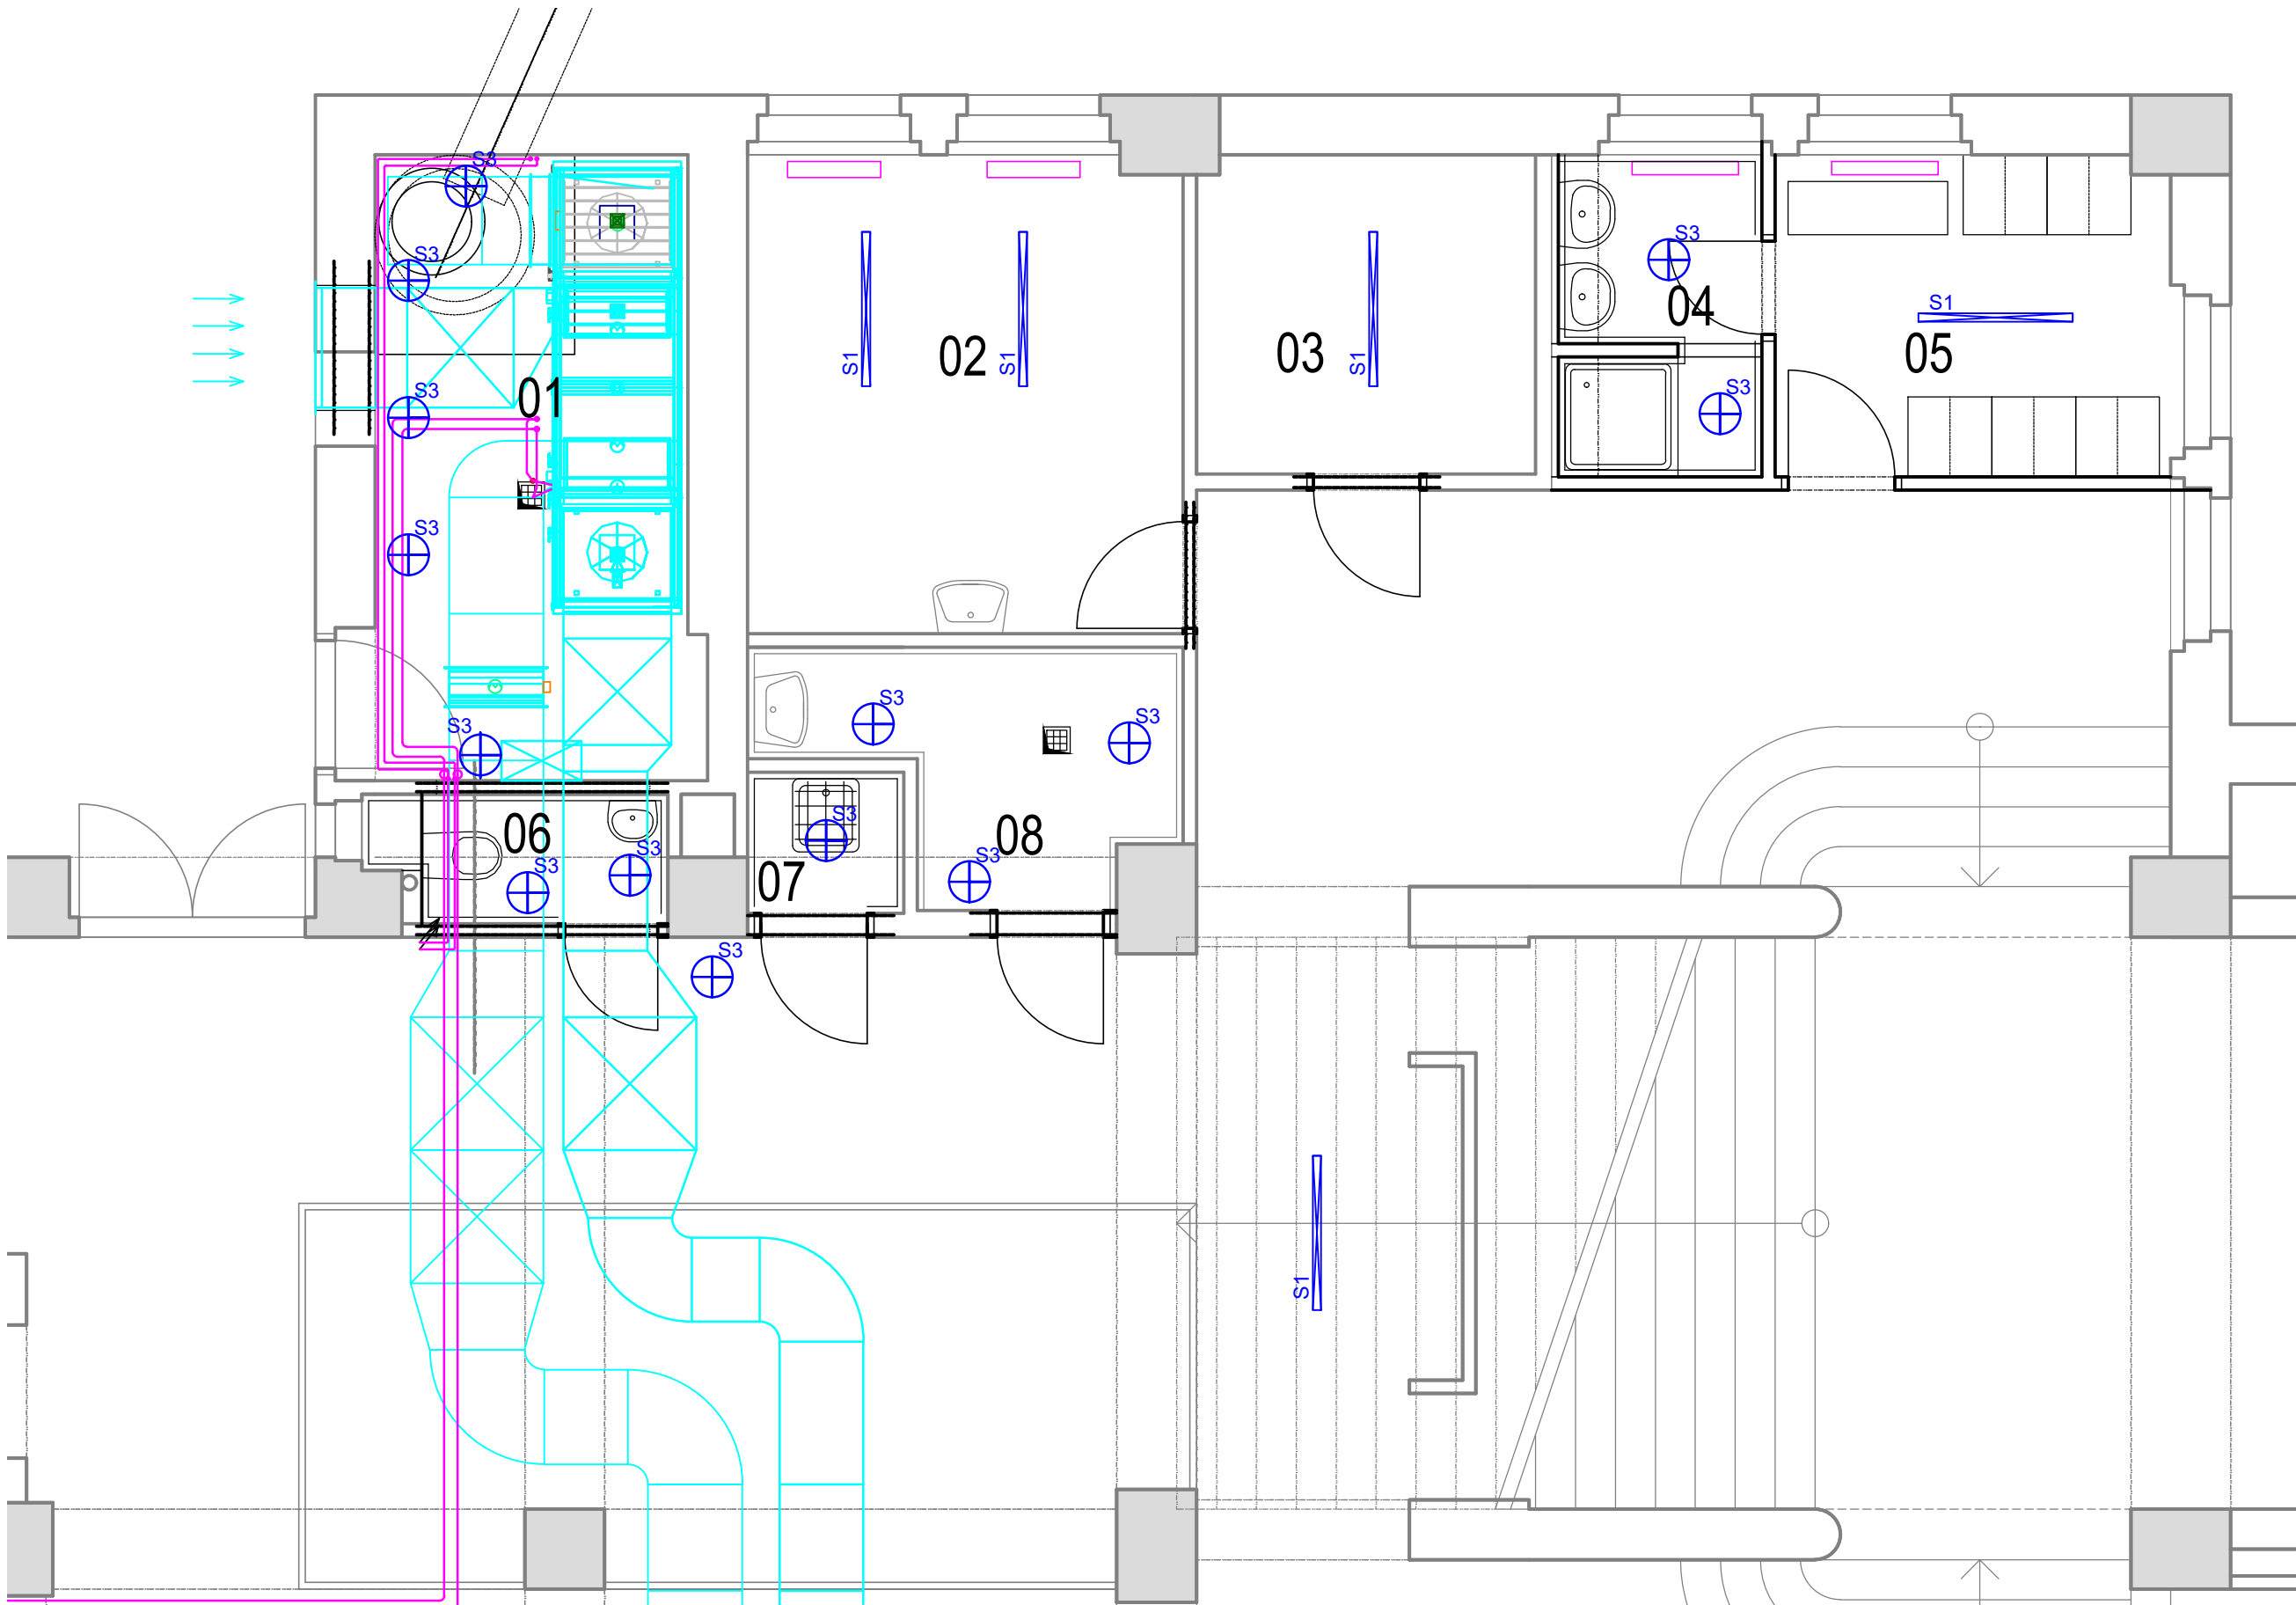

LEGENDA ŘEŠENÝCH MÍSTNOSTÍ (VÝŘEZ 1)

OZN.	MÍSTNOST	PLOCHA
01	STROJOVNA VZDUCHOTECHNIKY	11,60
02	KANCELÁŘ	11,80
03	SKLAD 1	6,10
04	UMÝVÁRNA	3,60
05	ŠATNA KUCHAŘEK	7,20
06	WC	2,00
07	ÚKLID	1,20
08	ŠKRABKA BRAMBOR	5,20

LEGENDA

	STAVEBNÍ KONSTRUKCE
	ZAŘÍZENÍ VZDUCHOTECHNIKY (VZT JEDNOTKA A POTRUBÍ)
	ZAŘÍZENÍ VYTÁPĚNÍ
	PLYN
	ELEKTRICKÉ OSVĚTLENÍ
	ROZVODY ZTI

±0,000=328,66

VYPRACOVAL: ING. PETR MALOTÍN	PROJEKTOVAL: ING. PETR MALOTÍN	HIP: ING. PETR MALOTÍN	PROJEKTANT: ING. MALOTÍN - PETR
DATUM: 04/2023	MĚŘÍTKO: 1:50	FORMÁT: 3xA4	PROJEKT MANAGEMENT & ENGINEERING LISKOVA 11 312 00 PLZEŇ TEL. 603 857 032
AKCE: REKONSTRUKCE ŠKOLNÍ KUCHYNĚ A JÍDELNY			
STAVEBNÍK: GYMNÁZIUM LUŽKA PIKA, PLZEŇ		STAVEBNÍ ÚŘAD: ÚMO PLZEŇ 4	
ČÁST: D.1.1 VÝKRES: PŮDORYS 1. PP - VÝŘEZ 1 / KOORDINACE PROFESÍ			STUPEŇ: DSP - DPS ČÍSLO VÝKRESU: D.1.1-15 PARÉ: