


PŮDORYS 1.PP - VÝŘEZ 3
M 1:50

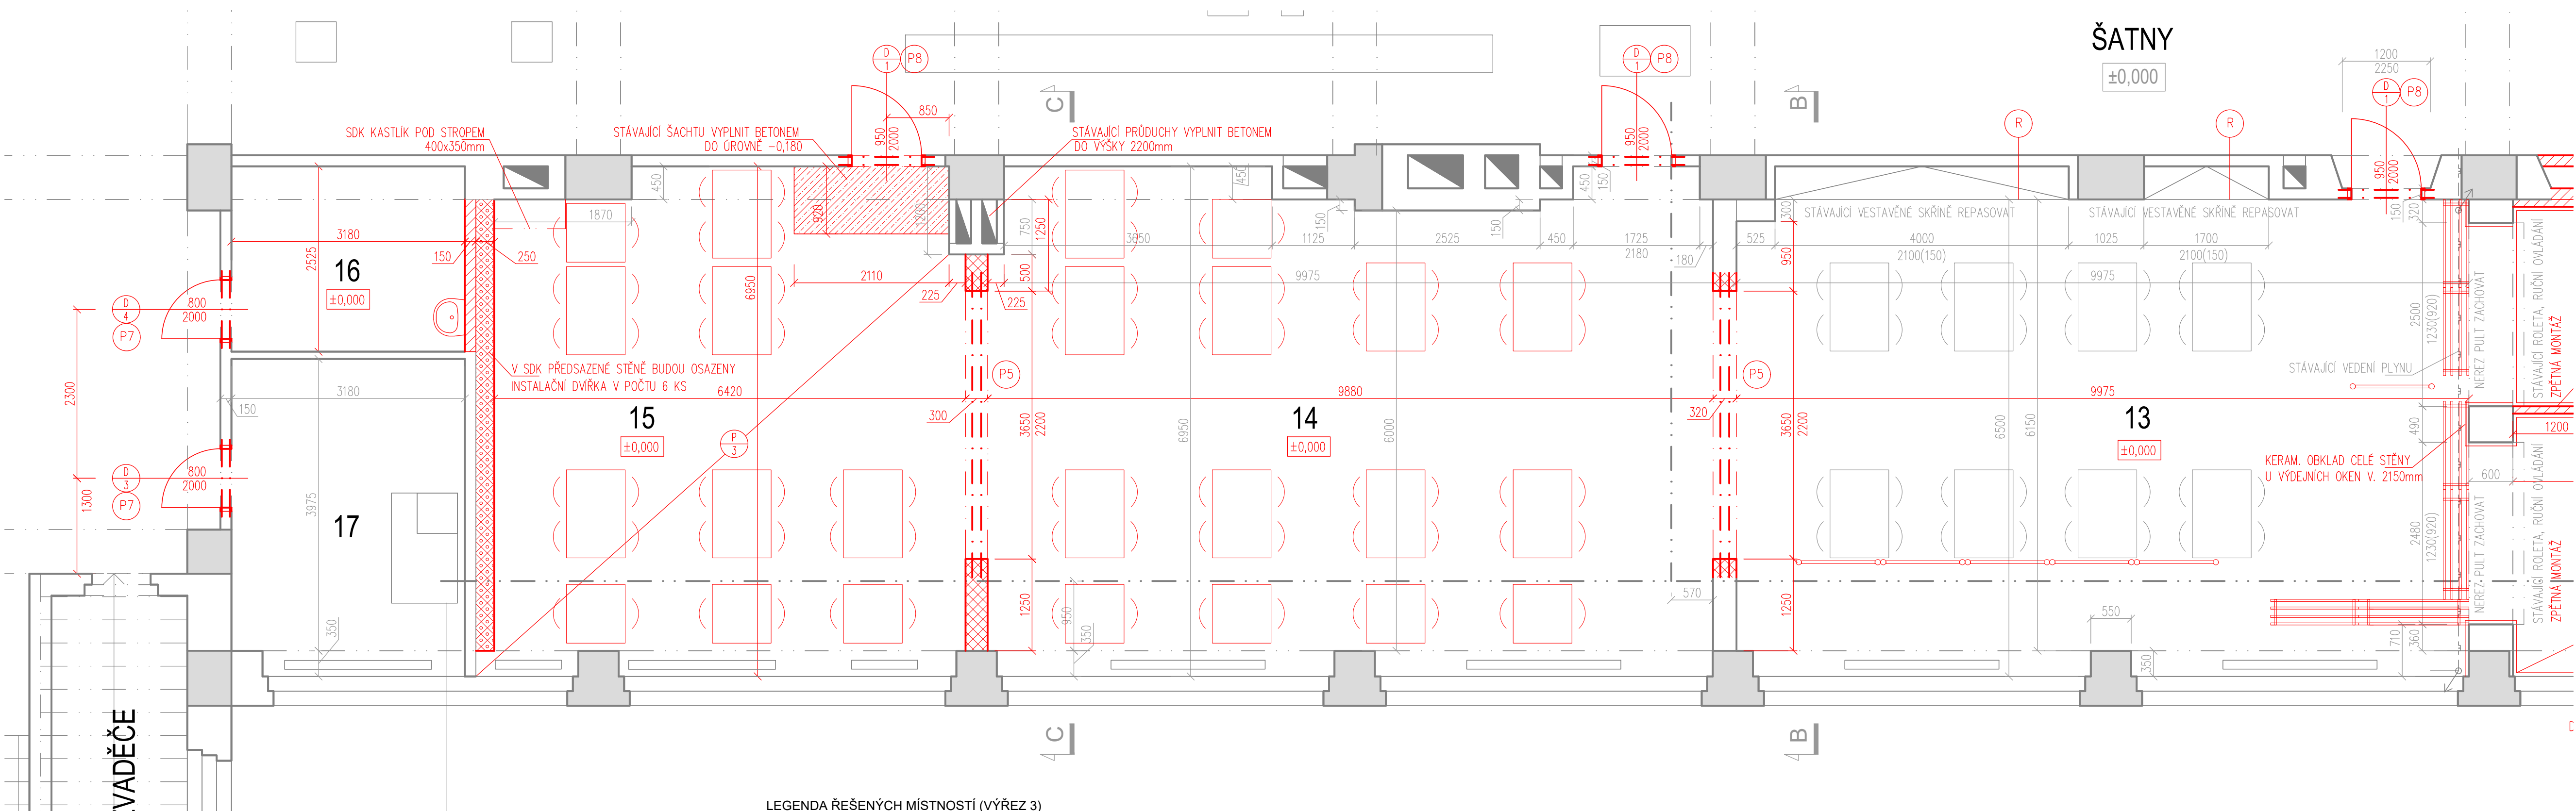

LEGENDA ŘEŠENÝCH MÍSTNOSTÍ (VÝŘEZ 3)



| OZN. | MISTNOST | PLOCHA | PODLAHA | ÚPRAVA STĚN | STROP |
|------|-----------------|--------|------------------|-----------------------|------------|
| 13 | JÍDELNA 1 | 69,00 | KERAMICKÁ DLAŽBA | OMYTAT. NÁTĚR V=215mm | MALBA BÍLÁ |
| 14 | JÍDELNA 2 | 68,00 | KERAMICKÁ DLAŽBA | OMYTAT. NÁTĚR V=215mm | MALBA BÍLÁ |
| 15 | JÍDELNA 3 | 45,00 | KERAMICKÁ DLAŽBA | OMYTAT. NÁTĚR V=215mm | MALBA BÍLÁ |
| 16 | ŠATNA UKLÍZEČEK | 8,00 | KERAMICKÁ DLAŽBA | OMYTAT. NÁTĚR V=215mm | MALBA BÍLÁ |
| 17 | BUFFET | 12,20 | KERAMICKÁ DLAŽBA | MALBA BÍLÁ | MALBA BÍLÁ |

LEGENDA

- | | |
|--|---|
| | STÁVAJÚCE KONSTRUKCE |
| | NOVÉ KONSTRUKCE |
| | PÓRÓBETONOVÉ TVARNICE -PRÍŠKA TL 100 mm – PRÍŠKOVKA P2-500 -PRÍŠKA TL 150 mm – PRÍŠKOVKA P2-500 |
| | SDK PŘESAZENÁ STĚNA DVOJITĚ OPLÁŠENÁ TL 250 mm + INSTALACE DVÍŘKA (VODOMĚR, UZÁVĚRY VODY, APOD.) |
| | ŽALIZOV. Z ČIEHL P P10 NA MALTU P5 TL 300mm |
| | REZÁVACIE PRVKY |

VÝPIS PŘEKLADŮ

| OZN. | TYP-DĚLKA (SVĚTLOST) | POČET |
|------|--|-------|
| P5 | I 200 DL. 4100mm (SVĚTLOST 3650mm) | 4 KS |
| P6 | SYSTÉMOVÝ POROBETONOVÝ PŘEKLAD Š. ZDIVA 150mm, DL. 1500mm | 1 KS |
| P7 | L60x60x6mm DL. 1100mm (SVĚTLOST 900mm) | 4 KS |
| P8 | L60x60x6mm DL. 1300mm (SVĚTLOST 1050mm) | 6 KS |

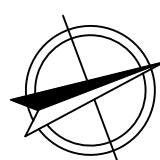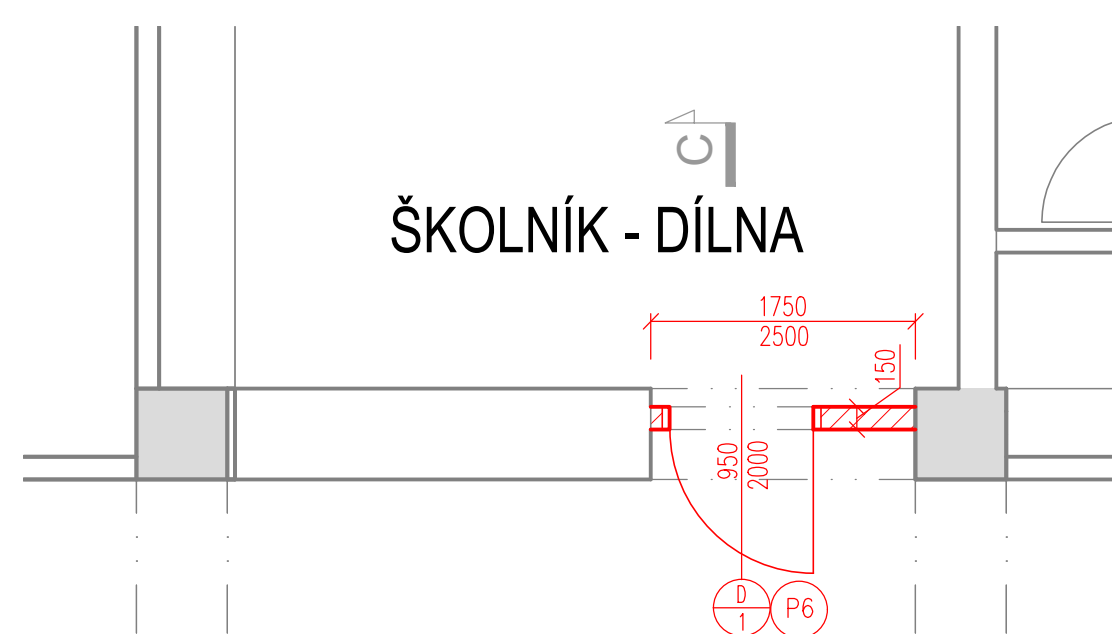

| | | | | | | | |
|---|--|-----------------------------------|--|-------------------------------|--|------------------------------------|--|
| VÝPRAČOVÁL: ING. PETR MALOTÍN | | PROJEKTOVAL: ING. PETR MALOTÍN | | HIP: ING. PETR MALOTÍN | | PROJEKTANT: ING. MALOTÍN | |
| DATUM: 04/2023 | | MĚŘÍTKO: 1:50 | | FORMÁT: A1 | | | |
| AKCE: REKONSTRUKCE ŠKOLNÍ KUCHYNĚ A JIDELNY | | | | | | | |
| STAVEBNÍK: GYMNAZIUM LUDKA PIKA, PLZEŇ | | | | STAVEBNÍ ÚŘAD: ÚMO PLZEŇ 4 | | STUPEŇ: DSP - DPS | |
| ČÁST: VÝKRES: D.1.1 PŮDORYS 1. PP - VÝŘEZ 3 / NOVÝ STAV | | | | | | ČÍSLO VÝKRESU: D.1.1-05 | |
| | | | | | | PARE: | |