


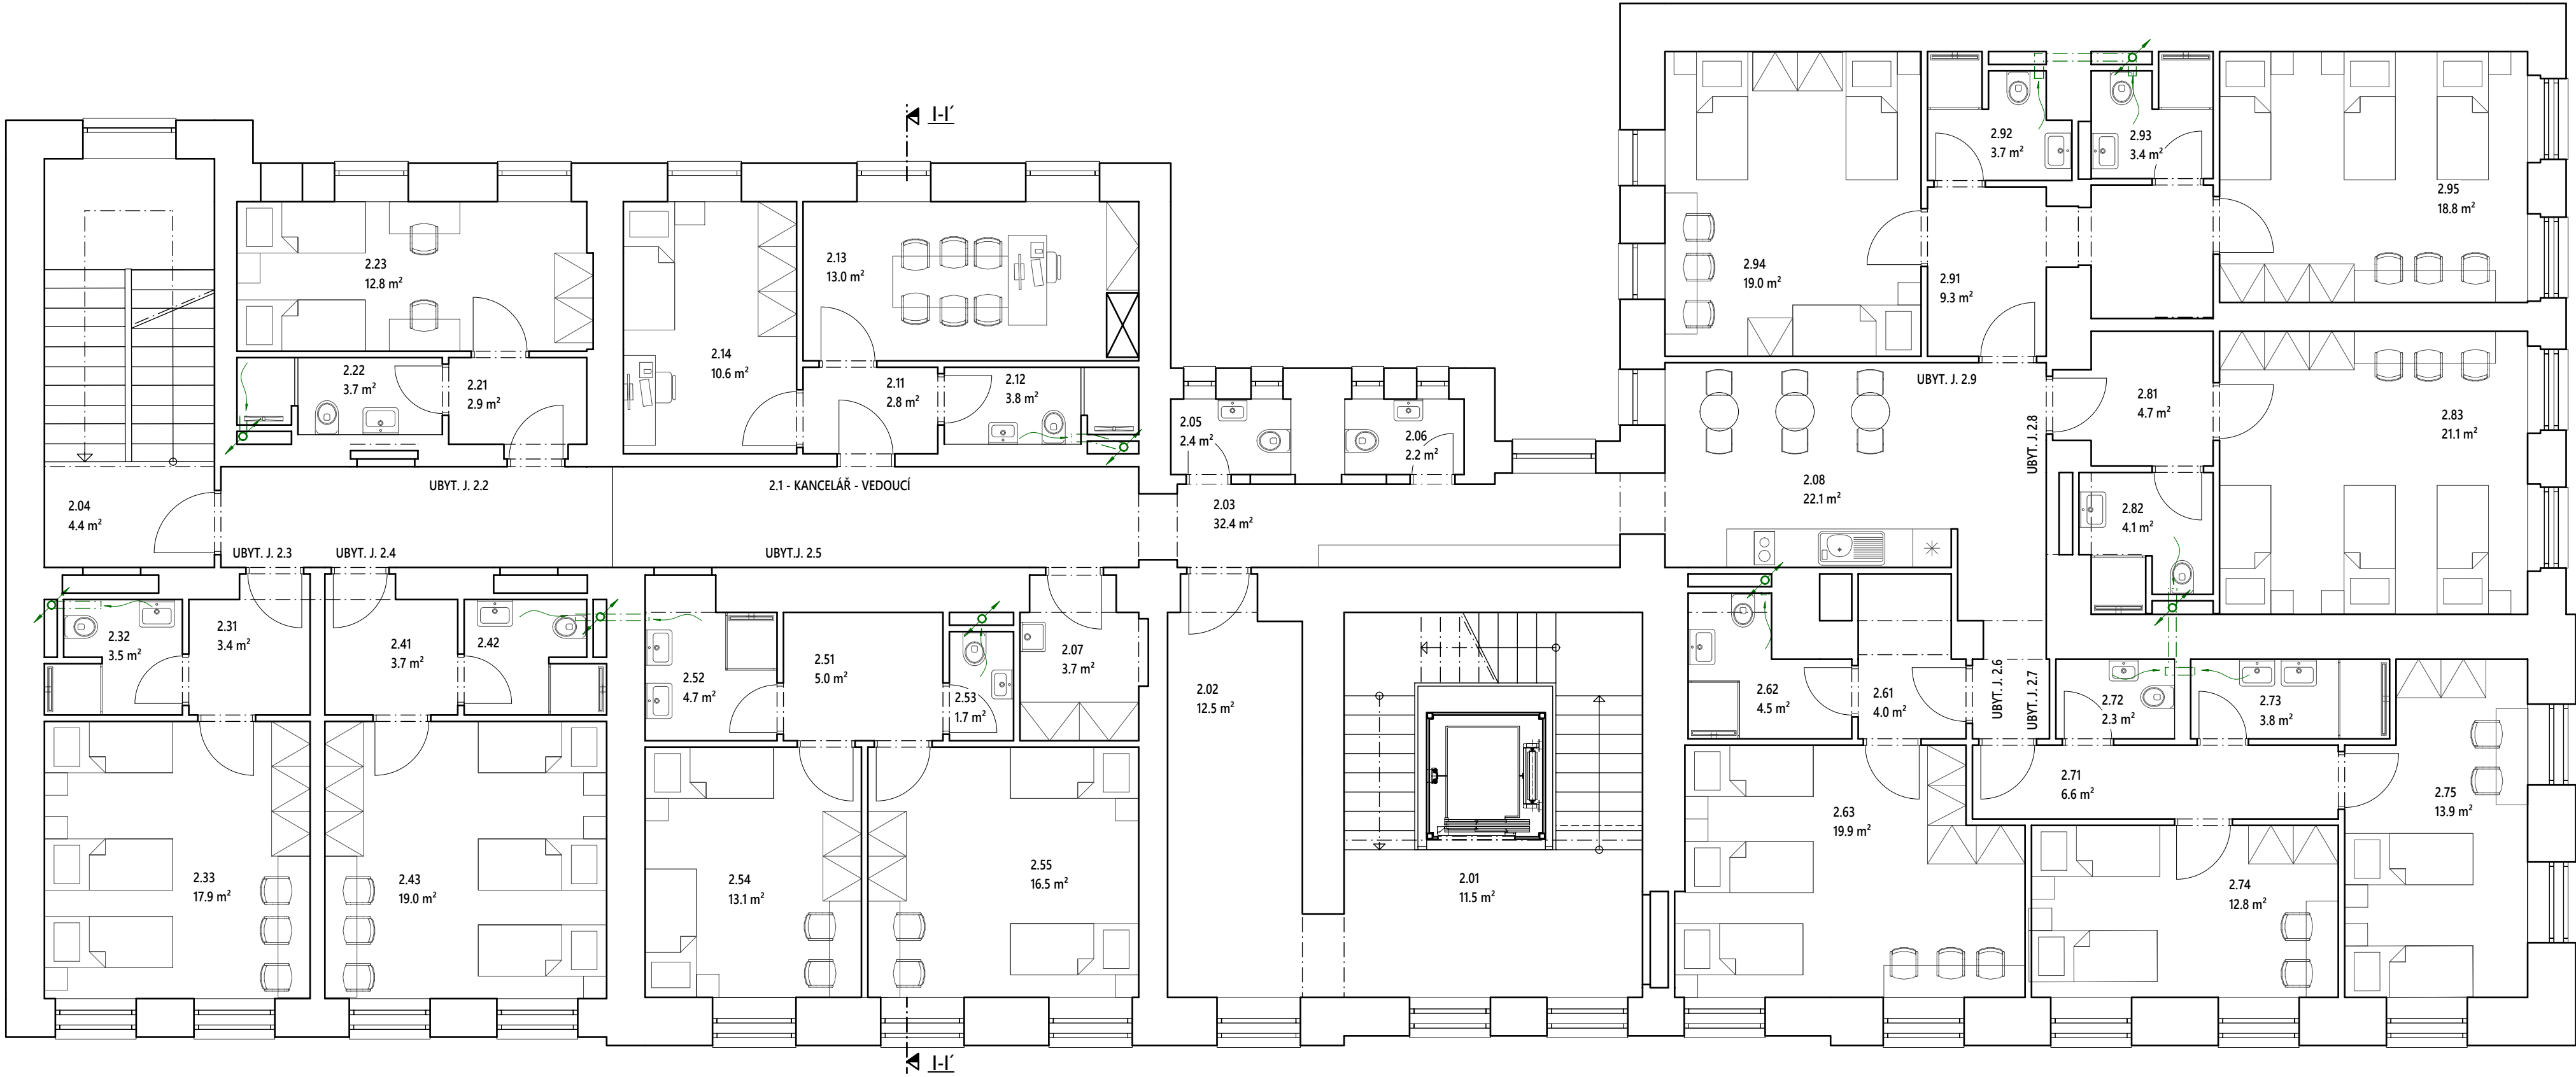

LEGENDA MÍSTNOSTÍ

OZNAČENÍ	NÁZEV MÍSTNOSTI	PLOCHA [m ²]
2.1 - KANCELÁŘ - VEDOUCÍ		
2.11	ZÁDVEŘÍ	2,84
2.12	SOCIÁLNÍ ZAŘÍZENÍ	3,79
2.13	KANCELÁŘ	12,97
2.14	POKOJ	10,61
2.1 - KANCELÁŘ - VEDOUCÍ - CELKOVÁ PLOCHA		30,21
SPOLEČNÉ PROSTORY		
2.01	SCHODIŠŤOVÝ PROSTOR	11,41
2.02	CHODBA	12,50
2.03	CHODBA	32,36
2.04	SCHODIŠŤOVÝ PROSTOR	4,37
2.05	WC	2,38
2.06	WC	2,19
2.07	ÚKLID	3,70
2.08	SPOLEČNÉ PROSTORY	22,11
SPOLEČNÉ PROSTORY - CELKOVÁ PLOCHA		91,02
UBYT. J. 2.2		
2.21	ZÁDVEŘÍ	2,90
2.22	SOCIÁLNÍ ZAŘÍZENÍ	3,67
2.23	POKOJ	12,85
UBYT. J. 2.2 - CELKOVÁ PLOCHA		19,42
UBYT. J. 2.3		
2.31	ZÁDVEŘÍ	3,40
2.32	SOCIÁLNÍ ZAŘÍZENÍ	3,51
2.33	POKOJ	17,88
UBYT. J. 2.3 - CELKOVÁ PLOCHA		24,80
UBYT. J. 2.4		
2.41	ZÁDVEŘÍ	3,73
2.42	SOCIÁLNÍ ZAŘÍZENÍ	3,63
2.43	POKOJ	18,96
UBYT. J. 2.4 - CELKOVÁ PLOCHA		26,32

LEGENDA MÍSTNOSTÍ

OZNAČENÍ	NÁZEV MÍSTNOSTI	PLOCHA [m ²]
UBYT. J. 2.6		
2.61	ZÁDVEŘÍ	4,01
2.62	SOCIÁLNÍ ZAŘÍZENÍ	4,70
2.63	POKOJ	19,94
UBYT. J. 2.6 - CELKOVÁ PLOCHA		28,65
UBYT. J. 2.7		
2.71	ZÁDVEŘÍ	6,55
2.72	WC	2,29
2.73	SOCIÁLNÍ ZAŘÍZENÍ	3,84
2.74	POKOJ	12,81
2.75	POKOJ	13,95
UBYT. J. 2.7 - CELKOVÁ PLOCHA		39,45
UBYT. J. 2.8		
2.81	ZÁDVEŘÍ	4,65
2.82	SOCIÁLNÍ ZAŘÍZENÍ	4,05
2.83	POKOJ	21,12
UBYT. J. 2.8 - CELKOVÁ PLOCHA		29,82
UBYT. J. 2.9		
2.91	ZÁDVEŘÍ	9,31
2.92	SOCIÁLNÍ ZAŘÍZENÍ	3,73
2.93	SOCIÁLNÍ ZAŘÍZENÍ	3,39
2.94	POKOJ	18,95
2.95	POKOJ	18,77
UBYT. J. 2.9 - CELKOVÁ PLOCHA		54,15
UBYT.J. 2.5		
2.51	ZÁDVEŘÍ	4,97
2.52	SOCIÁLNÍ ZAŘÍZENÍ	4,75
2.53	WC	1,70
2.54	POKOJ	13,14
2.55	POKOJ	16,46
UBYT.J. 2.5 - CELKOVÁ PLOCHA		41,02
CELKOVÁ PLOCHA MÍSTNOSTÍ		384,85

REVIZNÍ VÝKAZ

DATUM VYTVORIL

PORIS REVIZE

AW

PROJEKT

HRADSKÁ 79, DOMAŽLICE | TEL.: +420 379 724 590 | MAIL.: INFO@AWPROJEKT.CZ

ZAKÁZKA:

DOMAŽLICE, BOŽENY NĚMCOVÉ 115

STAVEBNÍ ÚPRAVY OBJEKTU

POZEMKY STAVBY:

K.Ú. DOMAŽLICE
PARC. Č. ST. 58

INVESTOR:

VOŠ, OA A SZŠ DOMAŽLICE
ERBENOVA 184, 344 01 DOMAŽLICE

MĚSTSKÝ / OBECNÍ ÚŘAD:

DOMAŽLICE

KRAJ:

PLZEŇSKÝ

DATUM:

04/2023

Č. ZAKÁZKY:

17/2023

AUTORIZAČNÍ RAZÍTKO:

ČÍSLO PARÉ:

VYPRACOVAL:

ING. JAKUB HALÍK

ODPOVĚDNÝ PROJEKTANT:

ING. ZBYNĚK WOLF

VÝKRES:

ODVĚTRÁNÍ KOUPELEN - PŮDORYS 2. NP

MĚŘÍTKO:

1:75

STUPEŇ PD:

DPS

OZN. VÝKRESU

D.1.4.b.11