


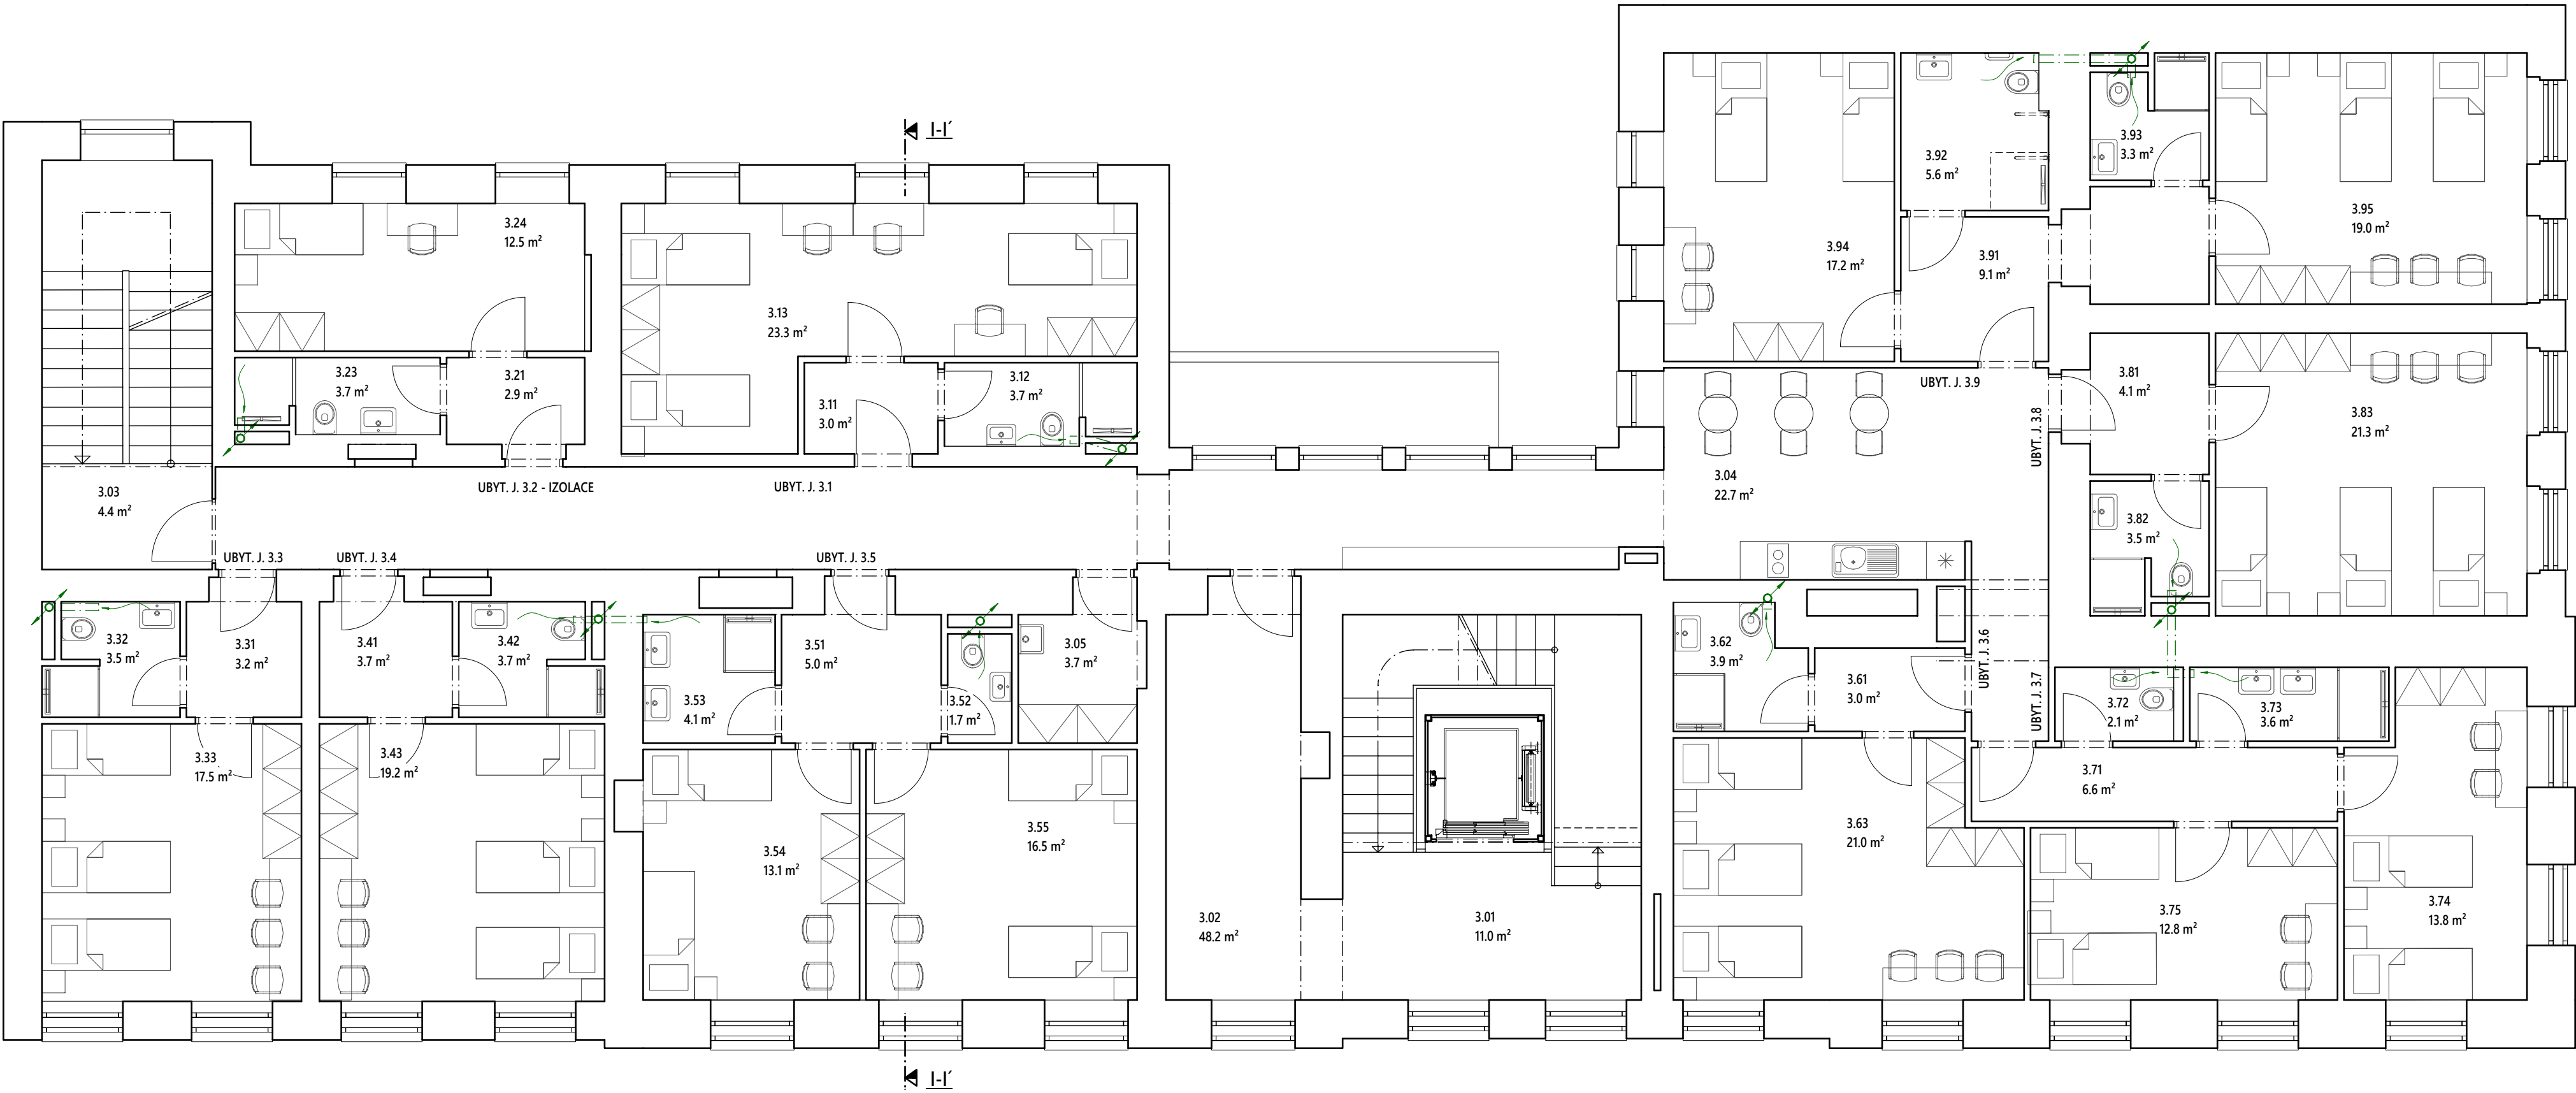

LEGENDA MÍSTNOSTÍ

OZNAČENÍ	NÁZEV MÍSTNOSTI	PLOCHA [m ²]
SPOLEČNÉ PROSTORY		
3.01	SCHODIŠTOVÝ PROSTOR	10,83
3.02	CHODBA	46,41
3.03	SCHODIŠTOVÝ PROSTOR	4,37
3.04	SPOLEČNÉ PROSTORY	22,72
3.05	ÚKLID	3,70
SPOLEČNÉ PROSTORY - CELKOVÁ PLOCHA		88,03
UBYT. J. 3.1		
3.11	ZÁDVEŘÍ	3,04
3.12	SOCIÁLNÍ ZAŘÍZENÍ	3,74
3.13	POKOJ	23,3
UBYT. J. 3.1 - VYCHOVATELKY - CELKOVÁ PLOCHA		29,76
UBYT. J. 3.2 - IZOLACE		
3.21	ZÁDVEŘÍ	2,90
3.23	KOUPELNA	3,67
3.24	POKOJ	12,54
UBYT. J. 3.2 - IZOLACE - CELKOVÁ PLOCHA		19,11
UBYT. J. 3.3		
3.31	ZÁDVEŘÍ	3,22
3.32	SOCIÁLNÍ ZAŘÍZENÍ	3,51
3.33	POKOJ	17,45
UBYT. J. 3.3 - CELKOVÁ PLOCHA		24,18
UBYT. J. 3.4		
3.41	ZÁDVEŘÍ	3,73
3.42	SOCIÁLNÍ ZAŘÍZENÍ	3,73
3.43	POKOJ	19,18
UBYT. J. 3.4 - CELKOVÁ PLOCHA		26,63

LEGENDA MÍSTNOSTÍ

OZNAČENÍ	NÁZEV MÍSTNOSTI	PLOCHA [m ²]
UBYT. J. 3.5		
3.51	ZÁDVEŘÍ	4,97
3.52	WC	1,70
3.53	KOUPELNA	4,11
3.54	POKOJ	13,14
3.55	POKOJ	16,46
UBYT. J. 3.5 - CELKOVÁ PLOCHA		40,38
UBYT. J. 3.6		
3.61	ZÁDVEŘÍ	3,04
3.62	SOCIÁLNÍ ZAŘÍZENÍ	3,85
3.63	POKOJ	20,99
UBYT. J. 3.6 - CELKOVÁ PLOCHA		27,88
UBYT. J. 3.7		
3.71	CHODBA	6,55
3.72	WC	2,13
3.73	KOUPELNA	3,57
3.74	POKOJ	13,76
3.75	POKOJ	12,81
UBYT. J. 3.7 - CELKOVÁ PLOCHA		38,82
UBYT. J. 3.8		
3.81	ZÁDVEŘÍ	4,07
3.82	SOCIÁLNÍ ZAŘÍZENÍ	3,53
3.83	POKOJ	21,34
UBYT. J. 3.8 - CELKOVÁ PLOCHA		28,94
UBYT. J. 3.9		
3.92	SOCIÁLNÍ ZAŘÍZENÍ	5,63
3.93	SOCIÁLNÍ ZAŘÍZENÍ	3,30
3.94	POKOJ	17,23
3.95	POKOJ	18,96
UBYT. J. 3.9 - CELKOVÁ PLOCHA		45,13
CELKOVÁ PLOCHA MÍSTNOSTÍ		368,87

REVIZNÍ VÝKAZ

DATUM: VYTVORIL:

POPIS REVIZE:

AW

PROJEKT

HRADSKÁ 79, DOMAŽLICE | TEL.: +420 379 724 590 | MAIL.: INFO@AWPROJEKT.CZ

ZAKÁZKA:

DOMAŽLICE, BOŽENY NĚMCOVÉ 115

STAVEBNÍ ÚPRAVY OBJEKTU

POZEMKY STAVBY:

K.Ú. DOMAŽLICE
PARC. Č. ST. 58

INVESTOR:

VOŠ, OA A SZŠ DOMAŽLICE
ERBENOVA 184, 344 01 DOMAŽLICE

MĚSTSKÝ / OBECNÍ ÚŘAD:

DOMAŽLICE

KRAJ:

PLZEŇSKÝ

DATUM:

04/2023

Č. ZAKÁZKY:

17/2023

AUTORIZAČNÍ RAZÍTKO:

ČÍSLO PARÉ:

VYPRACOVAL:

ING. JAKUB HALÍK

ODPOVĚDNÝ PROJEKTANT:

ING. ZBYNĚK WOLF

VÝKRES:

ODVĚTRÁNÍ KOUPELN - PŮDORYS 3. NP

MĚŘÍTKO:

1:75

STUPEŇ PD:

DPS

OZN. VÝKRESU

D.1.4.b.12