


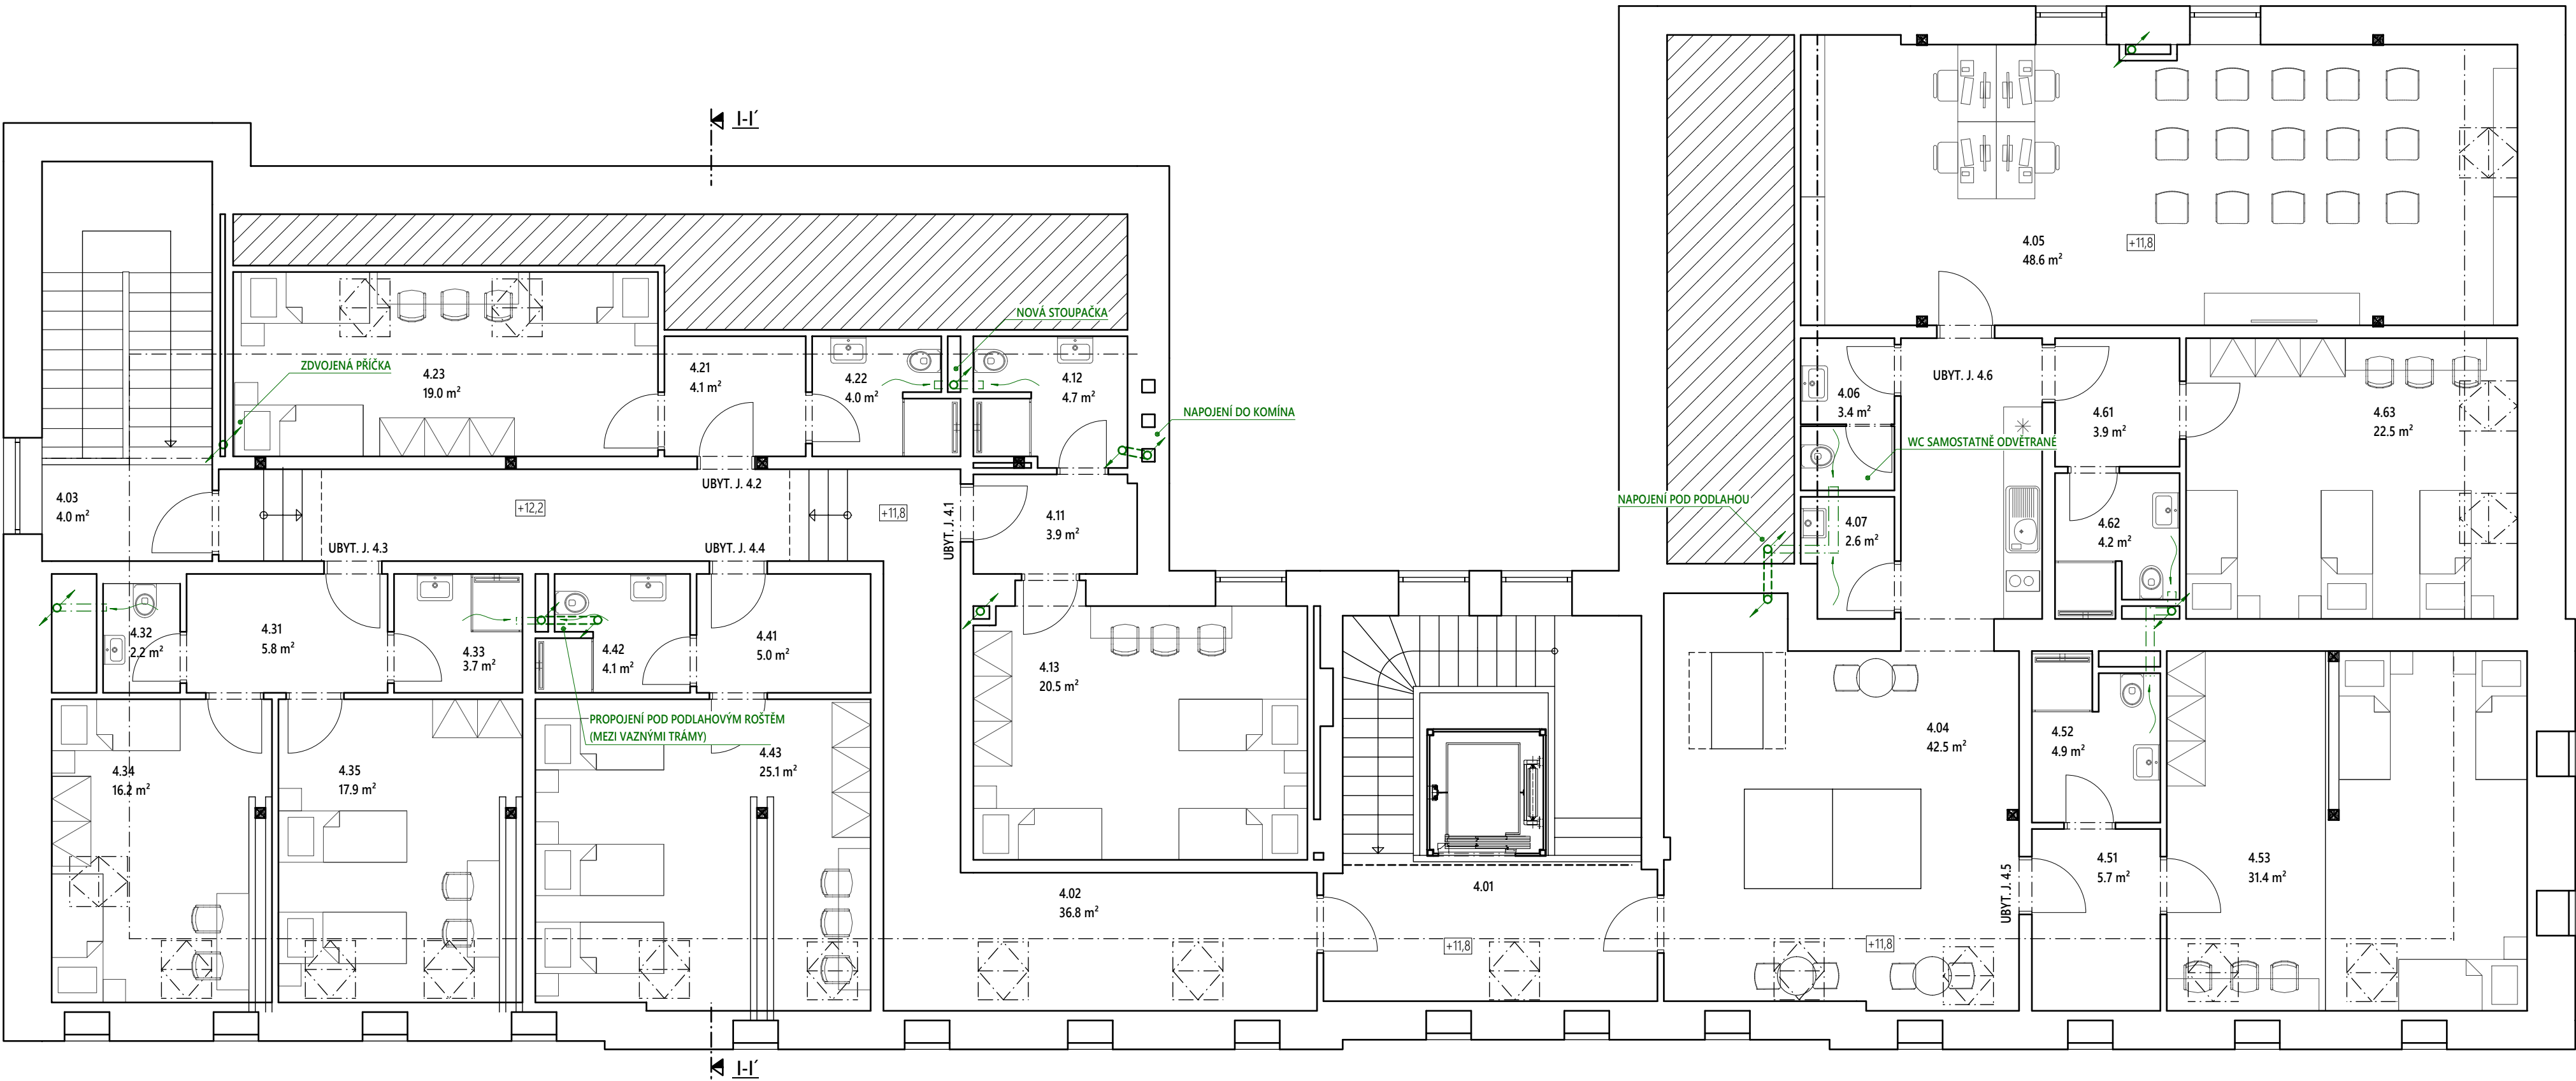

LEGENDA MÍSTNOSTÍ

OZNAČENÍ	NÁZEV MÍSTNOSTI	PLOCHA [m ²]
SPOLEČNÉ PROSTORY		
4.01	SCHODIŠTOVÝ PROSTOR	11,35
4.02	CHODBA	36,85
4.03	SCHODIŠTOVÝ PROSTOR	3,97
4.04	SPOLEČNÉ PROSTORY	42,54
4.05	STUDOVNA	48,77
4.06	WC	3,42
4.07	ÚKLID	2,55
SPOLEČNÉ PROSTORY - CELKOVÁ PLOCHA		149,45
UBYT. J. 4.1		
4.11	ZÁDVEŘÍ	3,93
4.12	SOCIÁLNÍ ZAŘÍZENÍ	4,65
4.13	POKOJ	20,54
UBYT. J. 4.1 - CELKOVÁ PLOCHA		29,12

LEGENDA MÍSTNOSTÍ

OZNAČENÍ	NÁZEV MÍSTNOSTI	PLOCHA [m ²]
UBYT. J. 4.2		
4.21	ZÁDVEŘÍ	4,11
4.22	SOCIÁLNÍ ZAŘÍZENÍ	3,97
4.23	POKOJ	19,34
UBYT. J. 4.2 - CELKOVÁ PLOCHA		27,43
UBYT. J. 4.3		
4.31	ZÁDVEŘÍ	5,79
4.32	WC	2,22
4.33	KOUPELNA	3,70
4.34	POKOJ	16,19
4.35	POKOJ	17,94
UBYT. J. 4.3 - CELKOVÁ PLOCHA		45,84

LEGENDA MÍSTNOSTÍ

OZNAČENÍ	NÁZEV MÍSTNOSTI	PLOCHA [m ²]
UBYT. J. 4.4		
4.41	ZÁDVEŘÍ	5,01
4.42	SOCIÁLNÍ ZAŘÍZENÍ	4,10
4.43	POKOJ	25,09
UBYT. J. 4.4 - CELKOVÁ PLOCHA		34,20
UBYT. J. 4.5		
4.51	ZÁDVEŘÍ	5,66
4.52	SOCIÁLNÍ ZAŘÍZENÍ	4,91
4.53	POKOJ	31,42
UBYT. J. 4.5 - CELKOVÁ PLOCHA		41,99
UBYT. J. 4.6		
4.61	ZÁDVEŘÍ	3,88
4.62	SOCIÁLNÍ ZAŘÍZENÍ	4,22
4.63	POKOJ	22,55
UBYT. J. 4.6 - CELKOVÁ PLOCHA		30,65
CELKOVÁ PLOCHA MÍSTNOSTÍ		358,68

REVIZNÍ VÝKAZ

DATUM VYTVOŘIL

POPIS REVIZE

AW

PROJEKT

HRADSKÁ 79, DOMAŽLICE | TEL.: +420 379 724 590 | MAIL: INFO@AWPROJEKT.CZ

ZAKÁZKA:

DOMAŽLICE, BOŽENY NĚMCOVÉ 115

STAVEBNÍ ÚPRAVY OBJEKTU

POZEMKY STAVBY:

K.Ú. DOMAŽLICE
PARC. Č. ST. 58

INVESTOR:

VOŠ, OA A SZŠ DOMAŽLICE
ERBENOVA 184, 344 01 DOMAŽLICE

MĚSTSKÝ / OBECNÍ ÚŘAD:

DOMAŽLICE

AUTORIZAČNÍ RAŽITKA:

ČÍSLO PARÉ:

KRAJ:

PLZEŇSKÝ

DATUM:

04/2023

Č. ZAKÁZKY:

17/2023

VYPRACOVAL:

ING. JAKUB HALÍK

ODPOVĚDNÝ PROJEKTANT:

ING. ZBYNĚK WOLF

VÝKRES:

ODVĚTRÁNÍ KOUPELEN - PŮDORYS 4. NP

MĚŘÍTKO:

1:75

STUPEŇ PD:

DPS

OZN. VÝKRESU

D.1.4.b.13