


Areál nemocnice, Voldušská 750, Rokycany

Půdorys půdy SO01 - stávající stav

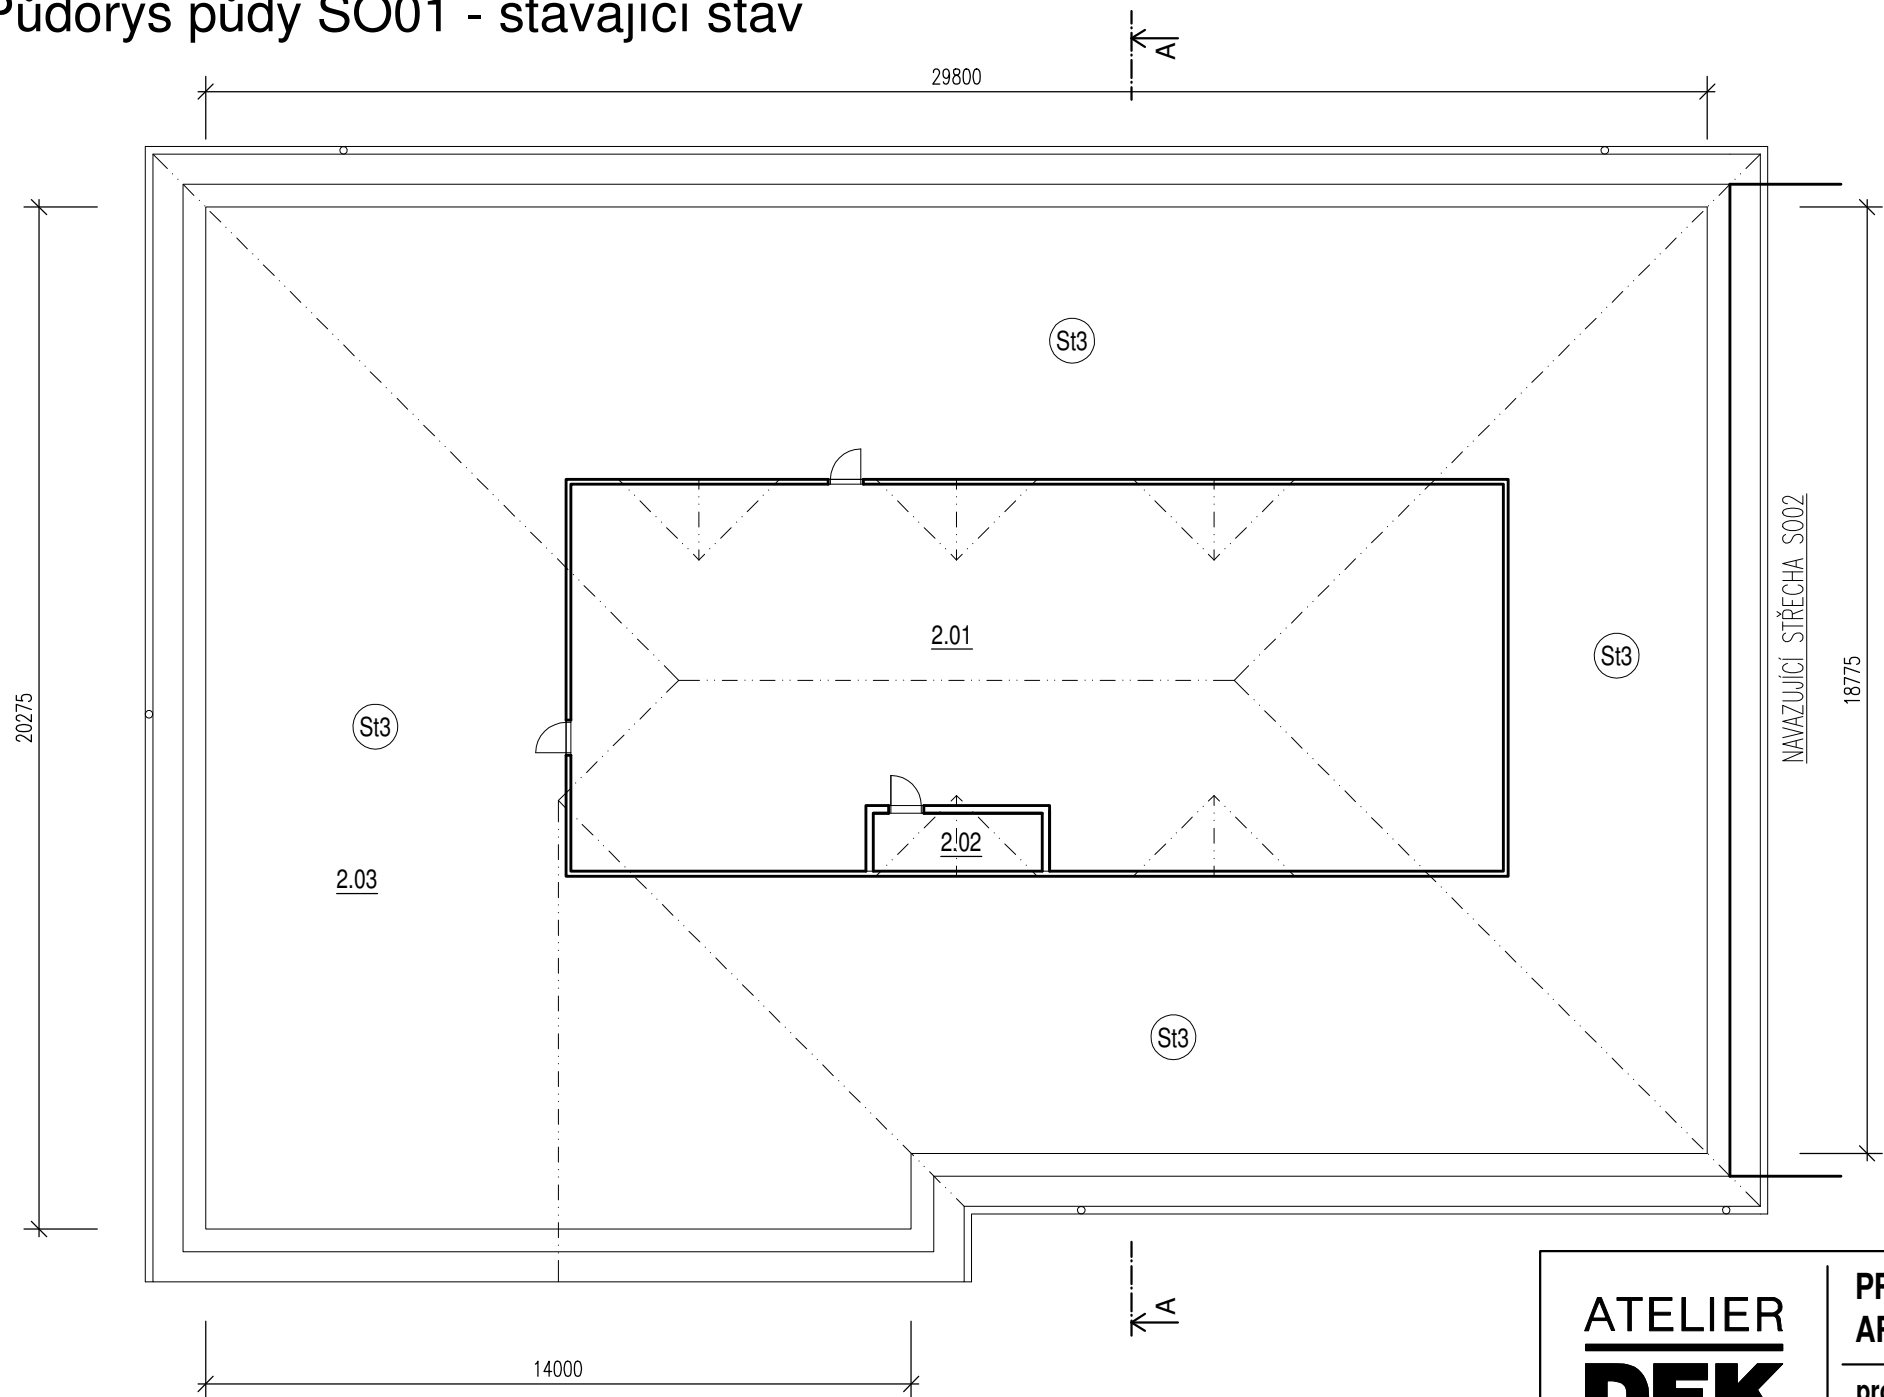


LEGENDA MÍSTNOSTÍ

Ozn.	NÁZEV MÍSTNOSTI
2.01	Strojovna VZT
2.02	Strojovna VZT
2.03	Půdní prostory

POPIS SKLADEB


St3	SKLADBA PODLAHY PŮDY	tloušťka vrstvy [mm]
	Tepelná izolace z minerální vaty	120
	Stropní nosná konstrukce	-

SCHÉMA ŘEŠENÉHO OBJEKTU

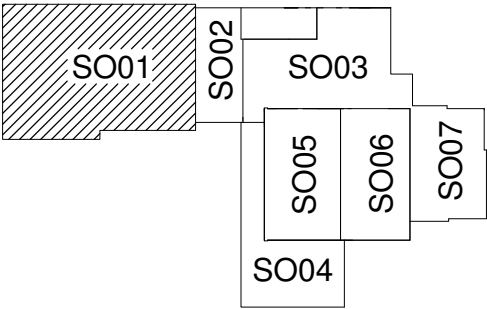

POZN.:

- Všechny práce provádět dle platných ČSN a technologických pravidel za dodržení bezpečnosti práce.
- V případě nejasností (neshoda, rozdíl či chyba v PD), nebo nepředvídaných okolností je nutno přizvat projektanta k posouzení resp. upřesnění dalšího postupu prací na stavbě.
- Veškeré rozměry je nutno ověřit (zaměřit dle skutečného stavu) na stavbě.
- Pro všechny stavební, konstrukční a montážní prvky je nutné dodržovat technologické a montážní předpisy jednotlivých výrobců.

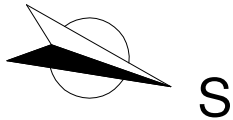

ATELIER
DEK

PROJEKTOVÁ DOKUMENTACE OPRAVY STŘECH

AREÁL NEMOCNICE, VOLDUŠSKÁ 750, ROKYCANY 337 01

projektant:

DEKPROJEKT s. r. o.
Tiskařská 10/257, 108 00
tel: 234 054 284
fax: 234 054 291

objednatel:

Rokycanská nemocnice, a.s.
Voldušská 750
Rokycany 337 01

stupeň dokumentace:

Dokumentace pro provedení stavby

část dokumentace:

D.1.1. Architektonicko-stavební řešení

obsah výkresu:

Půdorys půdy SO01 - stávající stav

vypracoval:

Ing. Pavel Jakeš

zodpovědný projektant:

Ing. Lubomír Odehnal

paré:

kontroloval:

Ing. Lubomír Odehnal

číslo výkresu:

D.1.1.b) 02

formát:

A3

datum:

červen 2023

měřítko:

1:150

č. zakázky:

2023-009265-JPa

Pořadové číslo v deníku autorizované osoby: 81