


Areál nemocnice, Voldužská 750, Rokycany

Půdorys půdy SO01 - navrhovaný stav

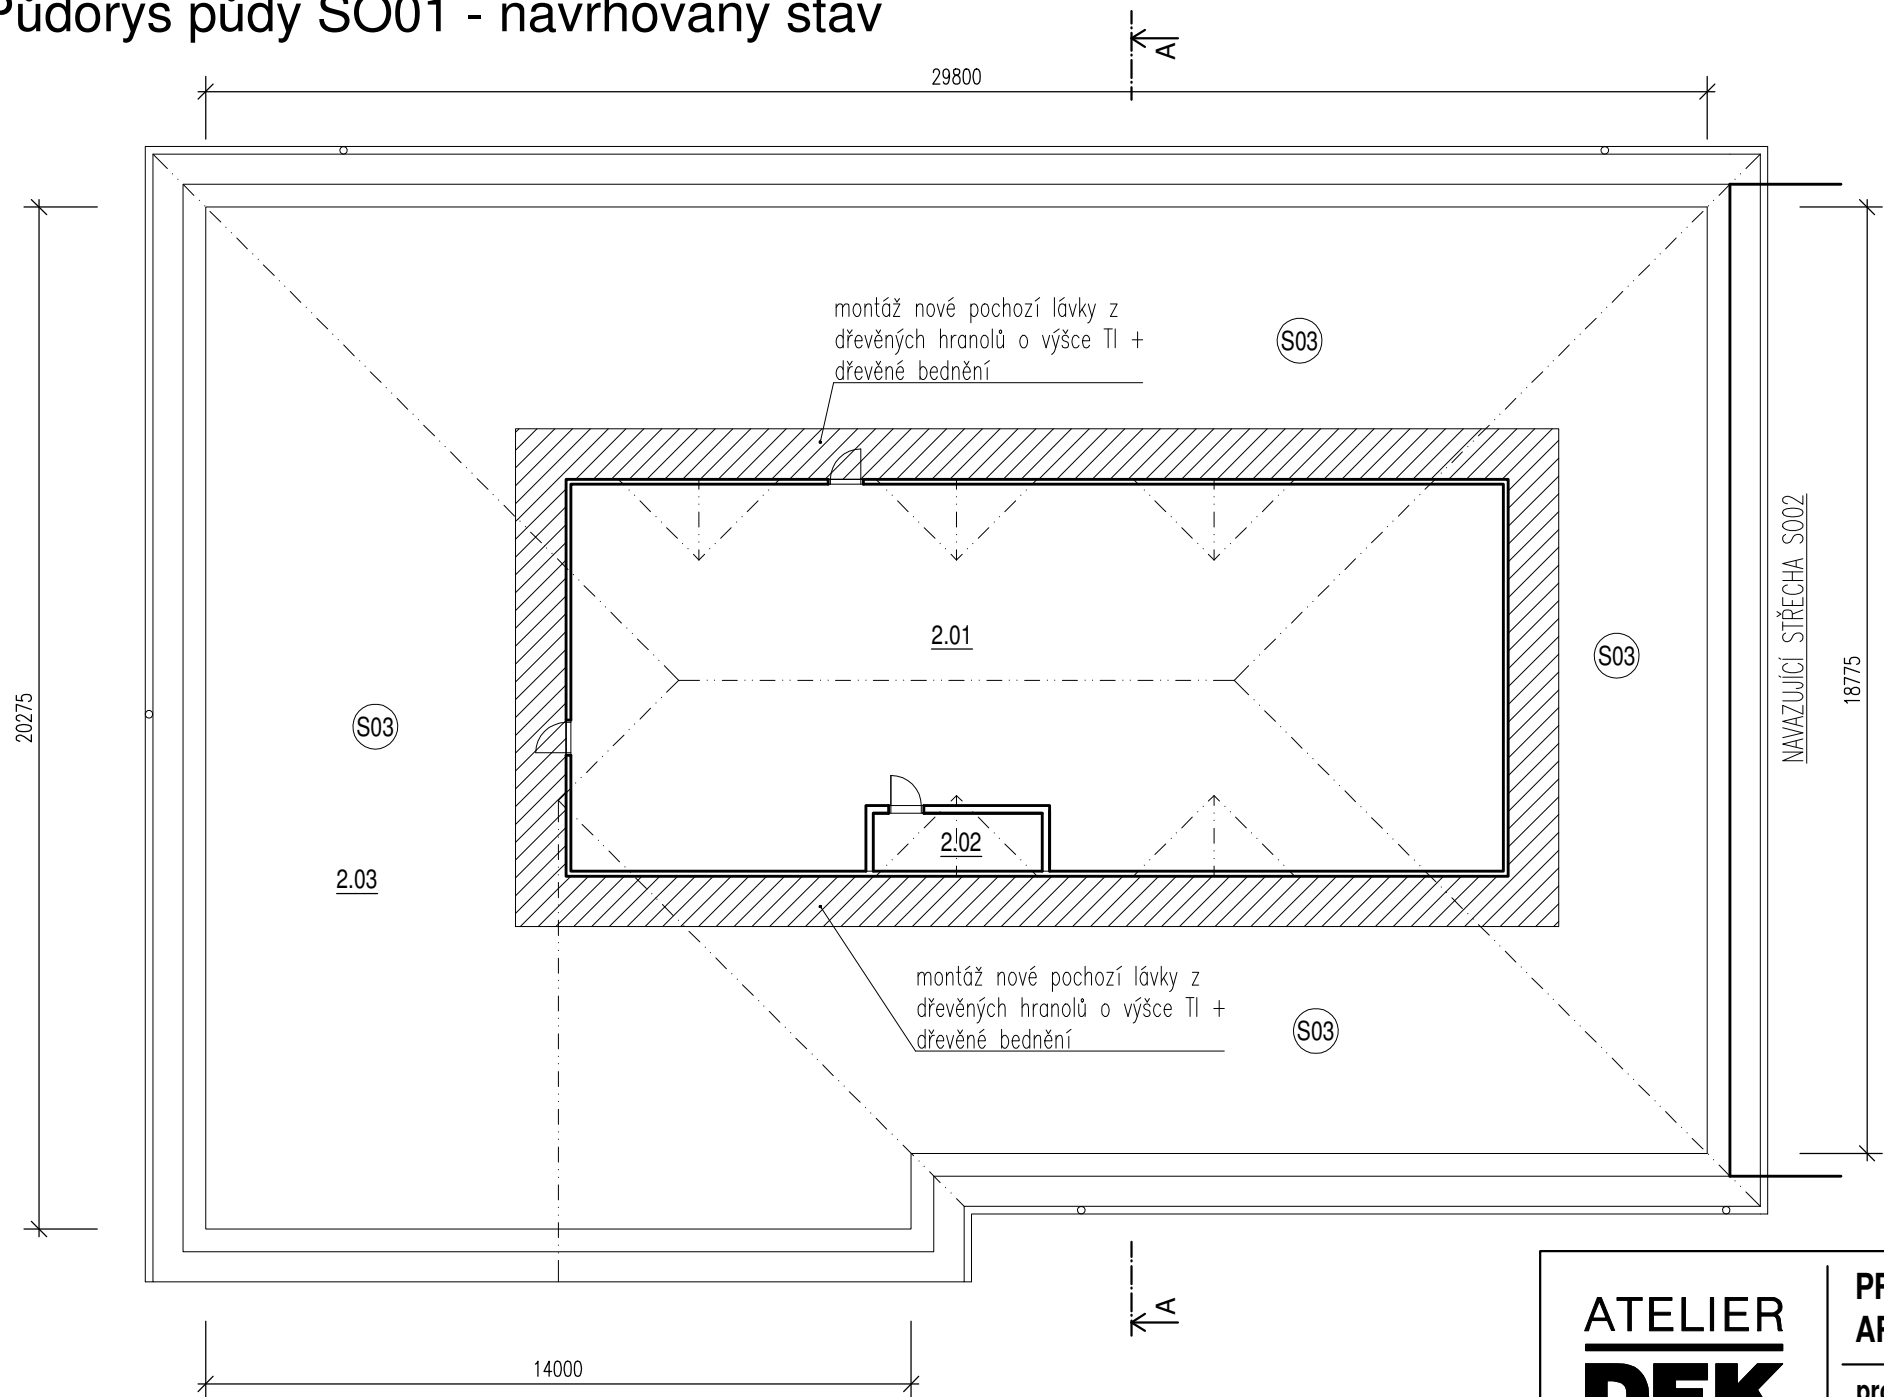


LEGENDA MÍSTNOSTÍ

Ozn.	NÁZEV MÍSTNOSTI
2.01	Strojovna VZT
2.02	Strojovna VZT
2.03	Půdní prostory

POPIS SKLADEB


S03	SKLADBA PODLAHY PŮDY	tloušťka vrstvy [mm]
	Ochranná vrstva z fólie lehkého typu (např. DEKTEN MULTI PRO II)	-
	Tepelná izolace z minerální vaty (např. DEKWOOL G 039r) $\lambda_D=0,039$ W/mK	140
	Stávající tepelná izolace z minerální vaty (výměna poškozených desek) + doplnění novou tepelnou izolací, předpoklad 20%	120
	PE fólie, prolepena ve spojích systémovou páskou (např. DEKFOL N 110 STANDARD)	0,22
	Stropní nosná konstrukce	-

SCHÉMA ŘEŠENÉHO OBJEKTU

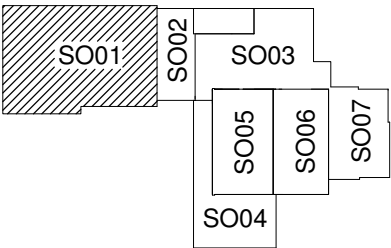

POZN.:

- Všechny práce provádět dle platných ČSN a technologických pravidel za dodržení bezpečnosti práce.
- V případě nejasností (neshoda, rozdíl či chyba v PD), nebo nepředvídaných okolností je nutno přizvat projektanta k posouzení resp. upřesnění dalšího postupu prací na stavbě.
- Veškeré rozměry je nutno ověřit (zaměřit dle skutečného stavu) na stavbě.
- Pro všechny stavební, konstrukční a montážní prvky je nutné dodržovat technologické a montážní předpisy jednotlivých výrobců.

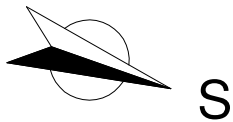

**ATELIER**  
**DEK**

**PROJEKTOVÁ DOKUMENTACE OPRAVY STŘECH**  
**AREÁL NEMOCNICE, VOLDUŽSKÁ 750, ROKYCANY 337 01**

**projektant:** DEKPROJEKT s. r. o.  
Tiskařská 10/257, 108 00  
tel: 234 054 284  
fax: 234 054 291

**objednatel:** Rokycanská nemocnice, a.s.  
Voldužská 750  
Rokycany 337 01

**stupeň dokumentace:**  
Dokumentace pro provedení stavby

**část dokumentace:**  
D.1.1. Architektonicko-stavební řešení

**obsah výkresu:**  
Půdorys půdy SO01 - navrhovaný stav

**vypracoval:**  
Ing. Pavel Jakeš

**zodpovědný projektant:**  
Ing. Lubomír Odehnal

**paré:**

**kontroloval:**  
Ing. Lubomír Odehnal

**číslo výkresu:**  
**D.1.1.b) 06**

**formát:** A3

**datum:** červen 2023

**měřítko:** 1:150

**č. zakázky:** 2023-009265-JPa

Pořadové číslo v deníku autorizované osoby: 81