


Areál nemocnice, Voldušská 750, Rokycany

Situace širších vztahů

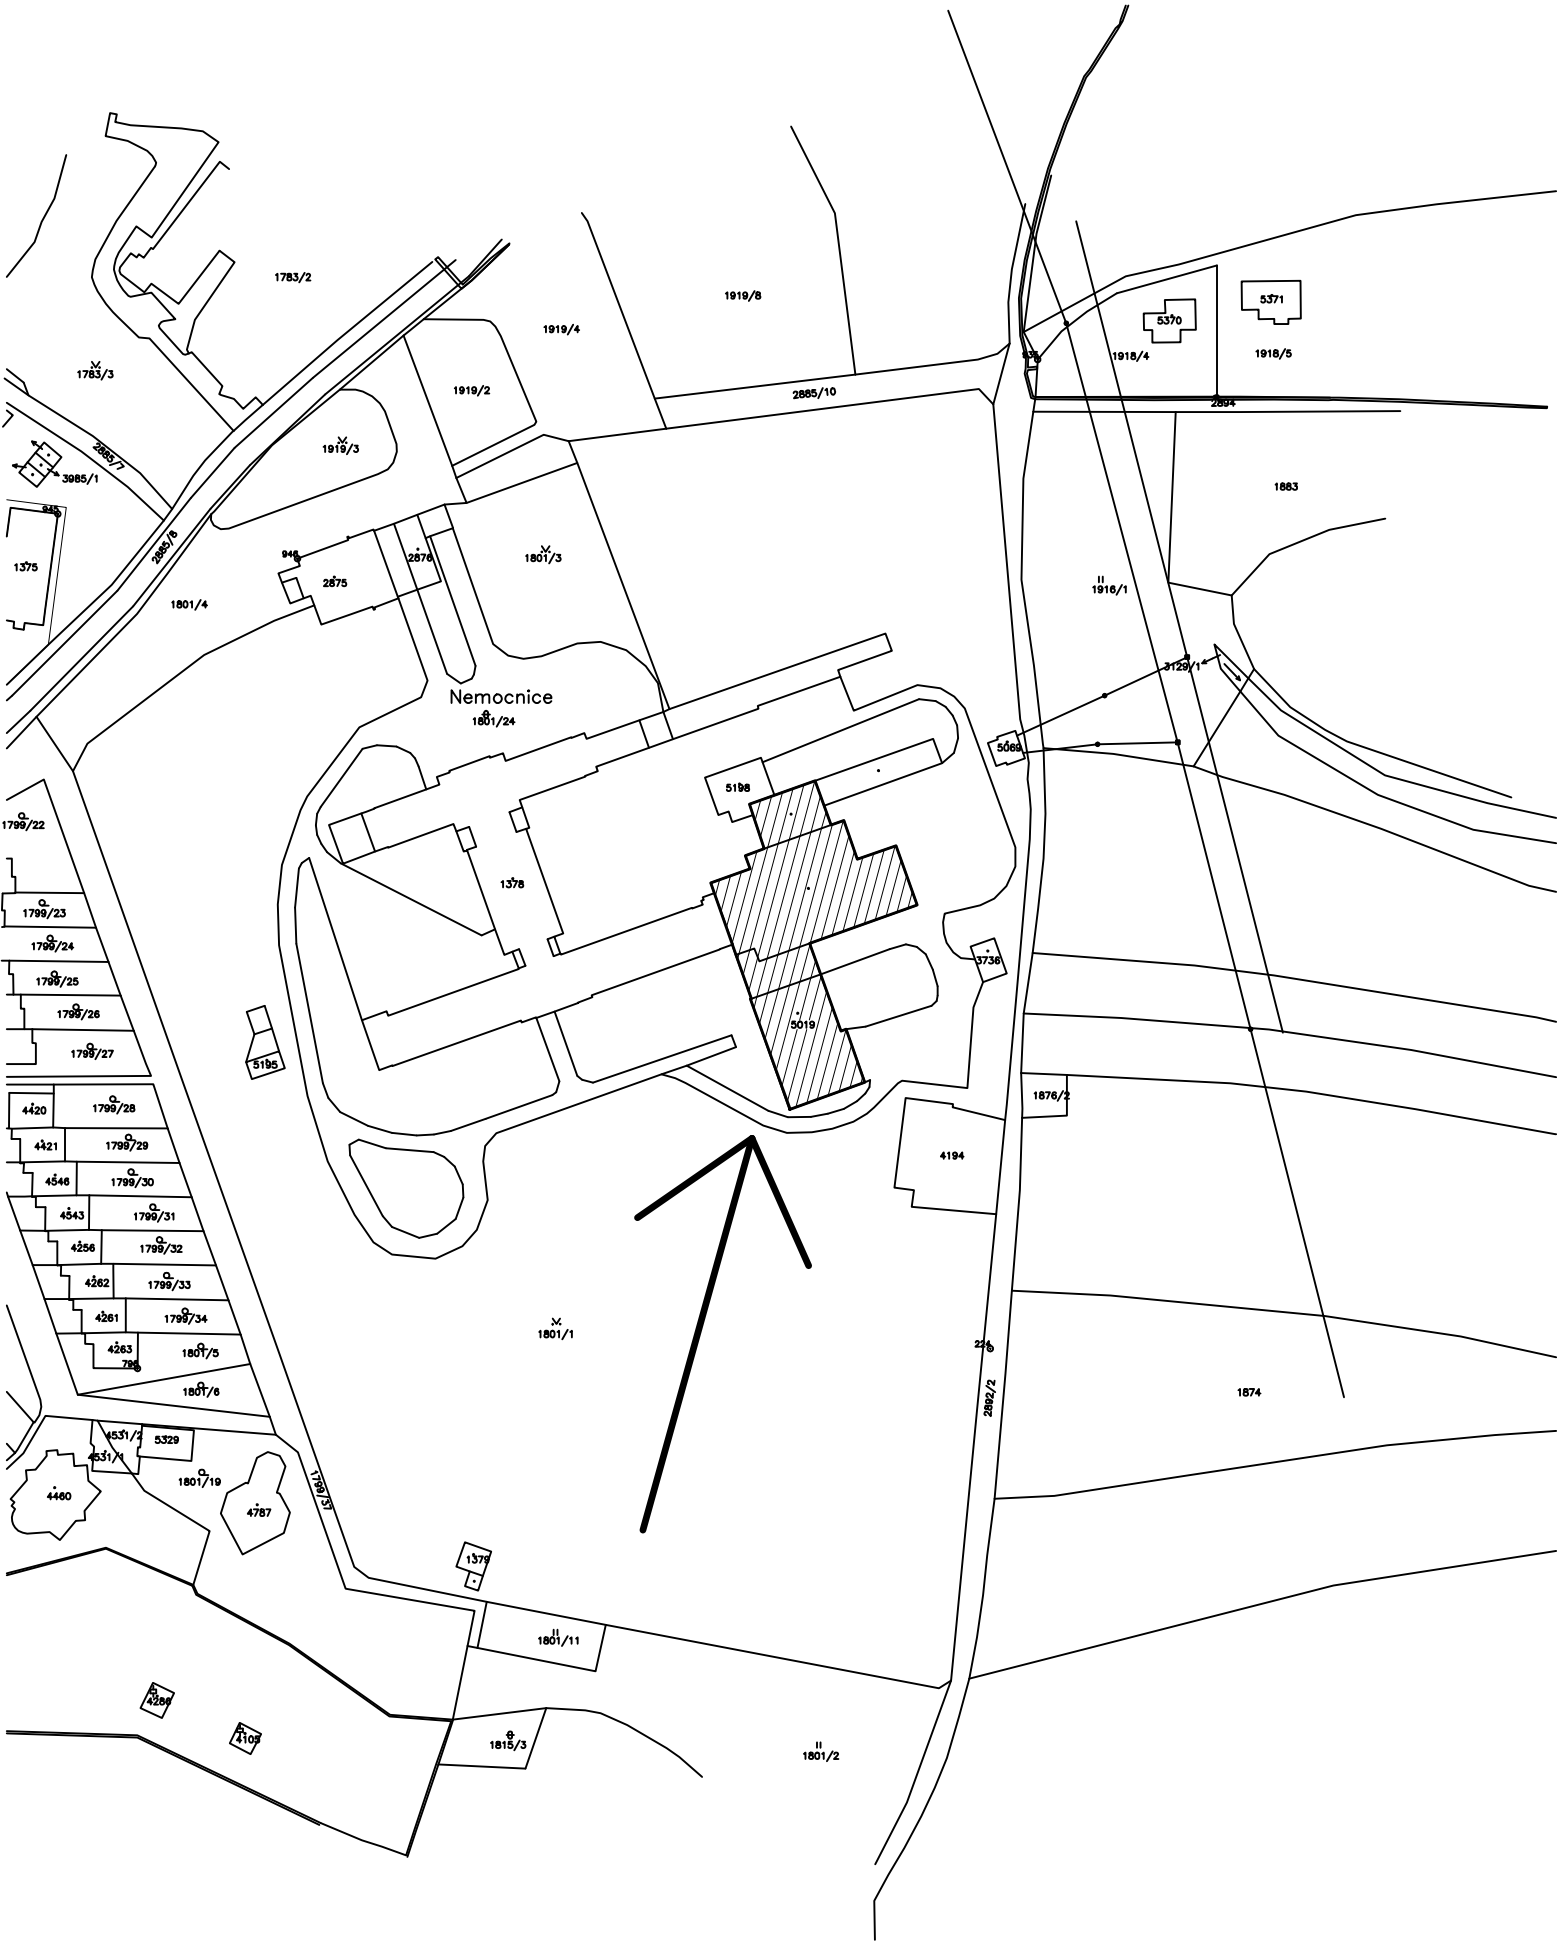

POZN.:

Místo stavby: Voldušská 750, Rokycany 337 01  
Parcelní číslo: st. 5019  
Katastrální území: Rokycany [6]



<div>ATELIER DEK</div>	PROJEKTOVÁ DOKUMENTACE OPRAVY STŘECH AREÁL NEMOCNICE, VOLDUŠSKÁ 750, ROKYCANY 337 01	
projektant: DEKPROJEKT s. r. o. Tiskařská 10/257, 108 00 tel: 234 054 284 fax: 234 054 291	objednatel: Rokycanská nemocnice, a.s. Voldušská 750 Rokycany 337 01	
stupeň dokumentace: Dokumentace pro provedení stavby	část dokumentace: C. Situační výkresy	obsah výkresu: Situace širších vztahů
vypracoval: Ing. Pavel Jakeš	zodpovědný projektant: Ing. Lubomír Odehnal	
kontroloval: Ing. Lubomír Odehnal	paré:	
	číslo výkresu: C. 1	
formát: A3	datum: červen 2023	měřítko: 1:2000
	č. zakázky: 2023-009265-JPa	