


LEGENDA:

- PROSTÝ BETON
- TVÁRNICE BETONOVÉ tl. 240 mm
- TVÁRNICE BETONOVÉ tl. 175 mm
- ROSTLÝ TERÉN
- ŠTERK FRAKCE 0/8
- ŠTERK FRAKCE 16/32
- ŠTERK FRAKCE 32/64
- XPS POLYSTYREN
- EPS POLYSTYREN
- MINERÁLNÍ VATA
- HYDROIZOLACE - ASFALTOVÝ PÁS 2x
- KERAMICKÝ OBKLAD

ŘEZ PODLAHY VZOROVÉ KOUPELNY M 1:20

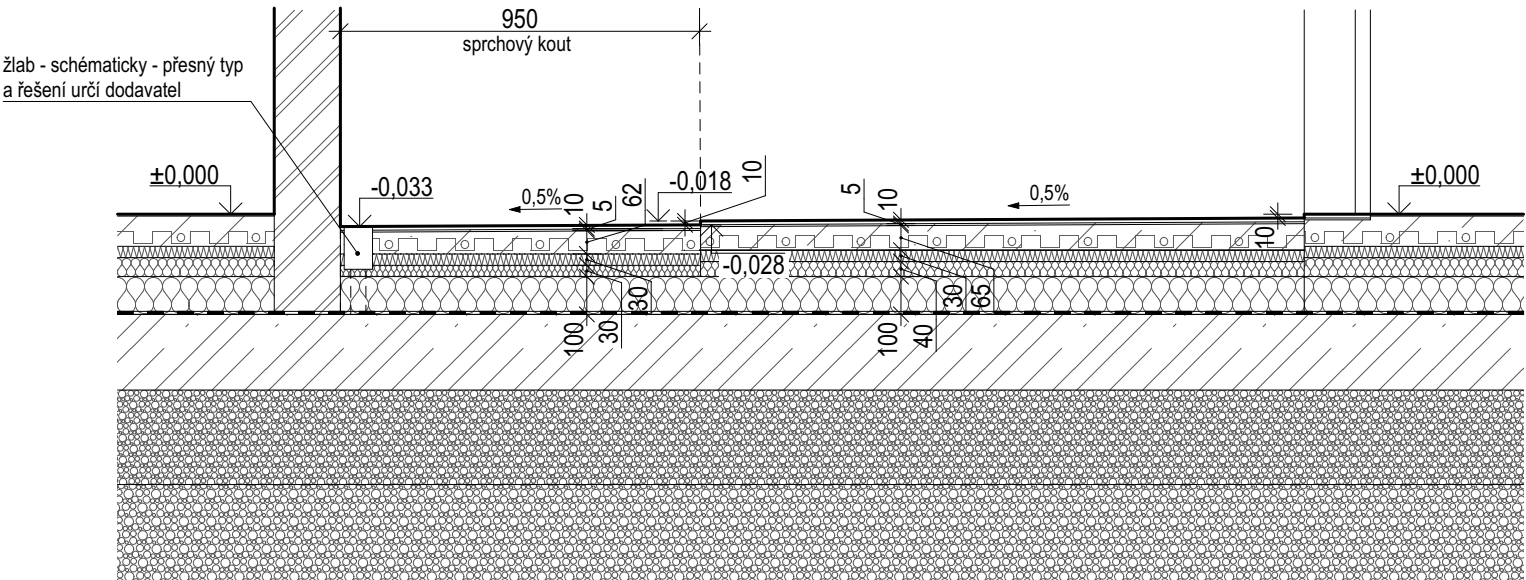

POZN.: VZDÁLENOSTI ZAŘIZOVACÍCH PŘEDMĚTŮ, VYBAVENÍ ATD. JSOU UVEDENY OD ČISTÝCH POVRCHŮ (TZN. ZDÍ VČETNĚ FINÁLNÍHO OKLADU)

pozn.: Případné výrobky s obchodními názvy mohou být nahrazeny výrobky s minimálně stejnými a lepšími vlastnostmi.

<div><div><div>ATELIER</div><div>5</div></div><div></div></div> <div>ATELIER U5 s.r.o. K Zaječím vrchu 904 Klatovy IV, 339 01 IČ: 263 70 646 tel.: +420 376 322 006 www: http://www.atelier-u5.cz</div>		<div></div>	INVESTOR: Centrum sociálních služeb Stod, p.o., Hradecká 907, 339 01 Stod		STUPEŇ PD: DPS		
<div><div><div><input type="checkbox"/> A PRŮVODNÍ ZPRÁVA</div><div><input type="checkbox"/> B SOUHRNNÁ TECHNICKÁ ZPRÁVA</div><div><input type="checkbox"/> C SITUACNÍ VÝKRESY</div><div><input checked="" type="checkbox"/> D DOKUMENTACE OBJEKTŮ A TECHNICKÝCH A TECHNOLOGICKÝCH ZAŘÍZENÍ</div><div><div><div><input checked="" type="checkbox"/> D.1 DOKUMENTACE STAVEBNÍHO NEBO INŽENÝRSKÉHO OBJEKTU</div><div><div><div><input checked="" type="checkbox"/> D.1.1 ARCHITEKTONICKO-STAVEBNÍ ŘEŠENÍ</div><div><div><div><input type="checkbox"/> D.1.2 STAVEBNÉ KONSTRUKČNÍ ŘEŠENÍ</div><div><input type="checkbox"/> D.1.3 POŽÁRNĚ BEZPEČNOSTNÍ ŘEŠENÍ</div><div><input type="checkbox"/> D.1.4 TECHNIKA PROSTŘEDÍ STAVEB</div><div><div><div><input type="checkbox"/> D.1.4a) ZDRAVOTNÉ TECHNICKÉ INSTALACE</div><div><input type="checkbox"/> D.1.4b) VZT, VYTÁPĚNÍ, CHLAZENÍ A PLYNOVÁ ZAŘÍZENÍ</div><div><input type="checkbox"/> D.1.4c) MĚŘENÍ A REGULACE</div><div><input type="checkbox"/> D.1.4d) SILNOPROUDÁ ELEKTROTECHNIKA, ELEKTRONICKÁ KOMUNIKACE</div></div></div><div><input type="checkbox"/> D.2 DOKUMENTACE TECHNICKÝCH A TECHNOLOGICKÝCH ZAŘÍZENÍ</div></div></div><div><input type="checkbox"/> E DOKLADOVÁ ČÁST</div></div></div></div></div></div></div>			<div>ZAKÁZKOVÉ ČÍSLO: 23081</div> <div>KRESLIL: Ing. arch. Eva Martinásková</div> <div>VEDOUČÍ PROJEKTANT, KONTROLOVAL: Ing. Ivan Šillar</div> <div>ZODPOVĚDNÝ PROJEKTANT: Ing. Ivan Šillar</div> <div>AUTOR: Atelier U5 s.r.o.</div>		<div>OBSAH:</div> <div>Novostavba rodinných domů na p.č. 1420, k.ú. Mantov</div> <div>DATUM: 08/2024</div> <div>MĚŘÍTKO: 1:20</div>		ČÍSLO SOUPRAVY:
<div>VÝKRES:</div> <div>S001 - VZOROVÁ KOUPELNA - PŮDORYS, ŘEZ</div>			<div>ČÍSLO VÝKRESU:</div> <div>D.1.1b)9</div>				