



PŮDORYS ZÁKLADŮ OBJEKTU S001

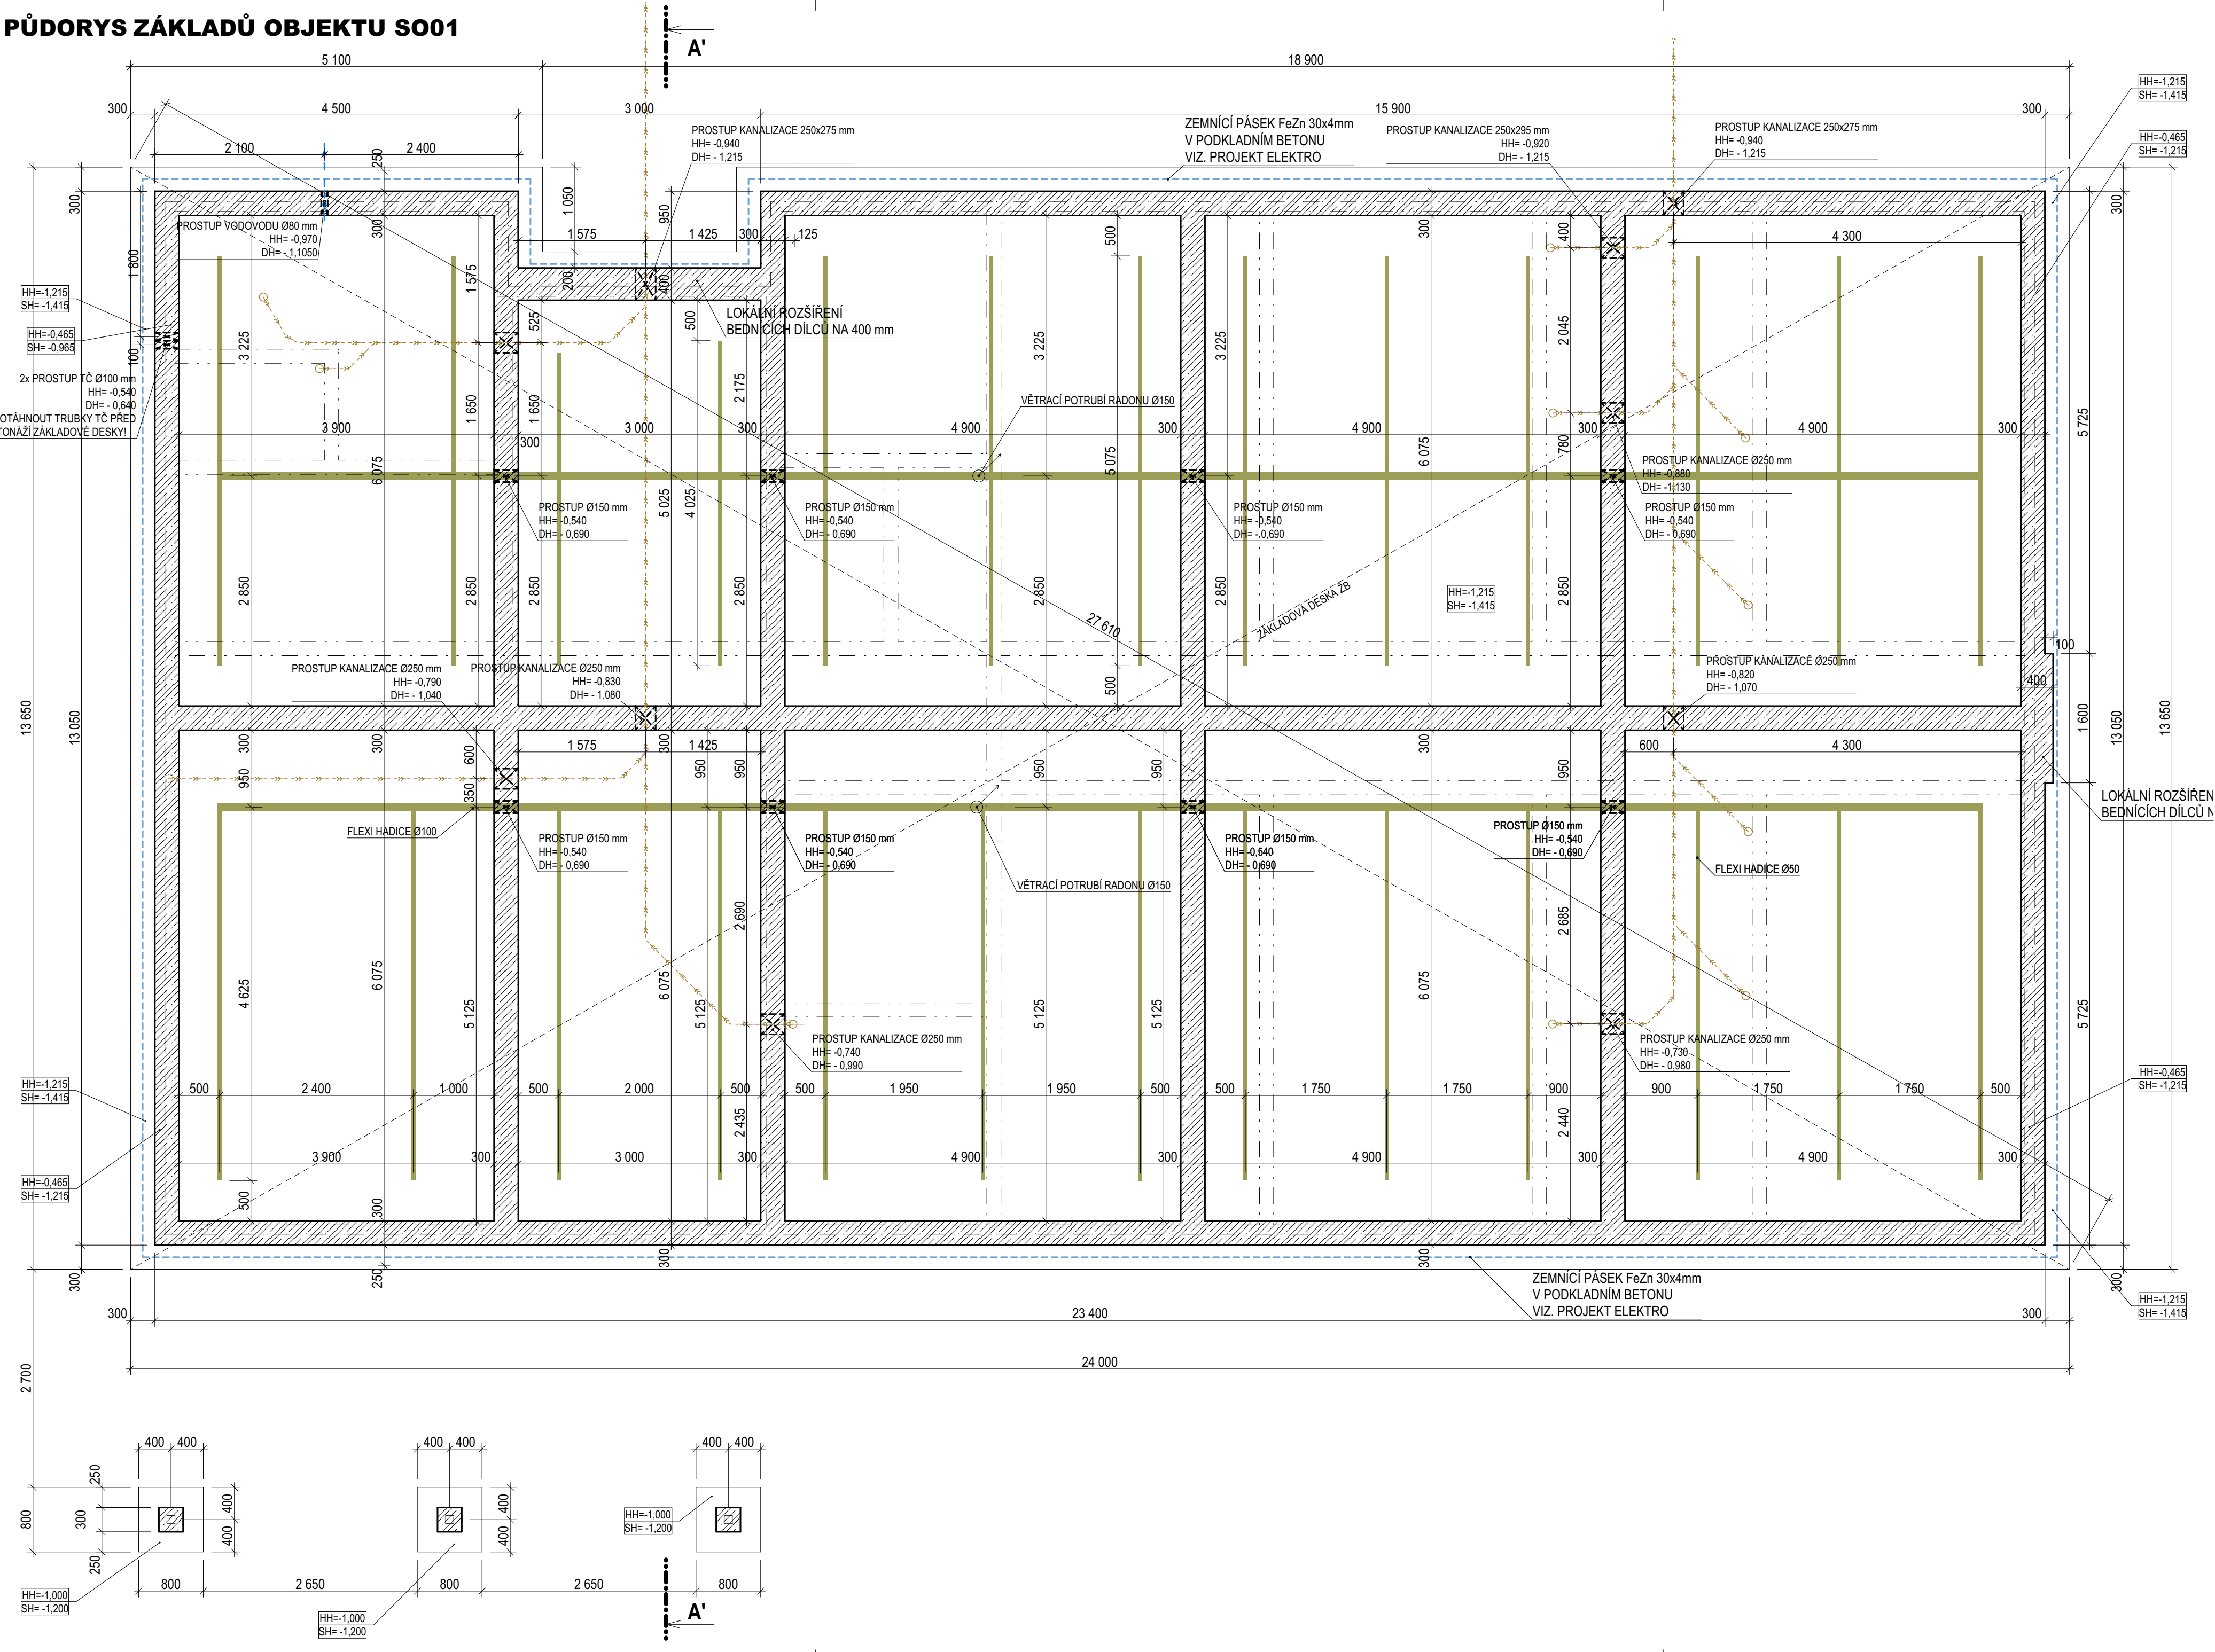

ŘEZ ZÁKLADY OBJEKTU S001

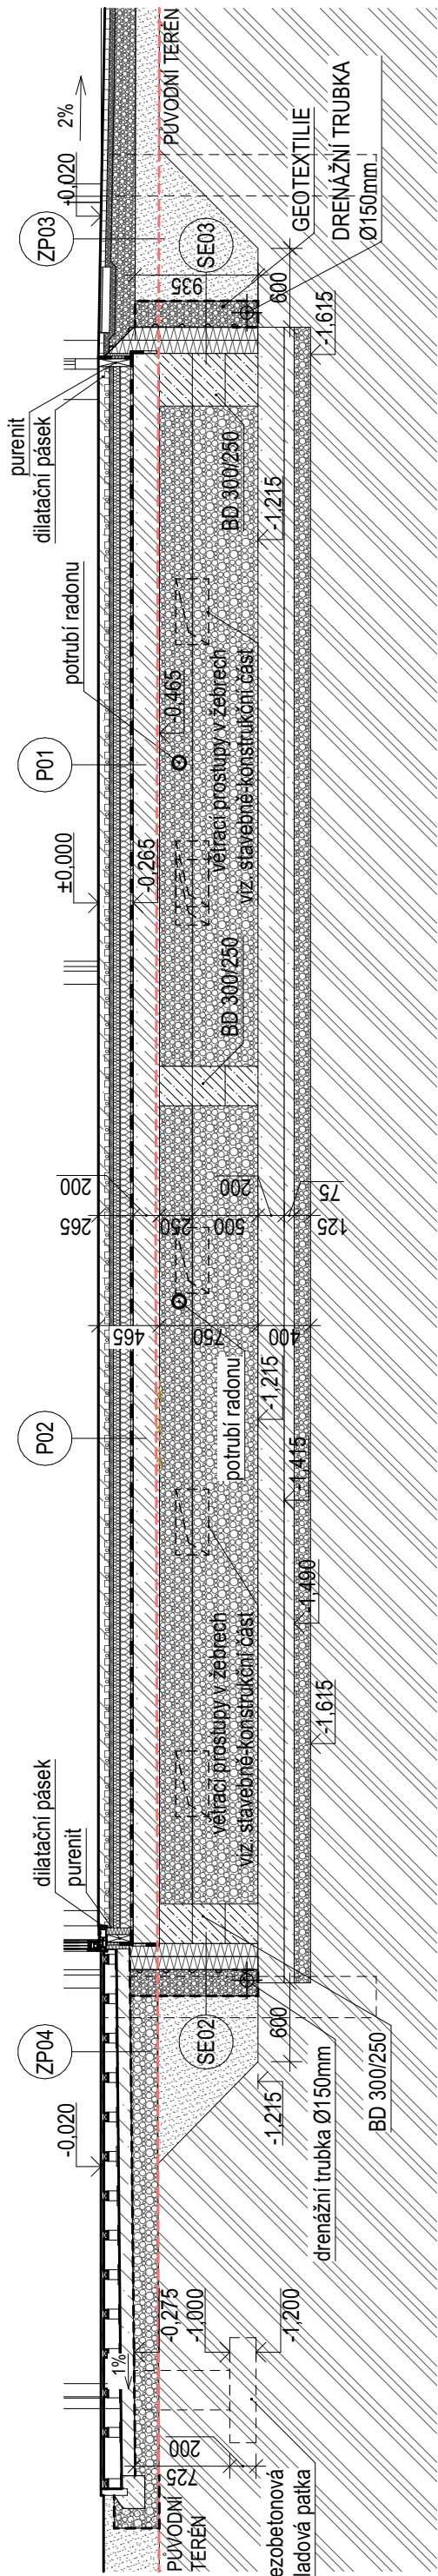

- LEGENDA:
- ŽELEZOBETON
 - BEDNÍČÍ DÍLCE
 - PROSTÝ BETON
 - TVÁRNICE BETONOVÉ tl. 240 mm
 - TVÁRNICE BETONOVÉ tl. 175 mm
 - ROSTLÝ TERÉN
 - ŠTERK FRAKCE 0/8
 - ŠTERK FRAKCE 16/32
 - ŠTERK FRAKCE 32/64
 - XPS POLYSTYREN
 - EPS POLYSTYREN
 - MINERÁLNÍ VATA
 - HYDROIZOLACE - ASFALTOVÝ PÁS 2x
 - FLEXI POTRUBÍ PRO ODVĚTRÁNÍ RADONU - TL. 100 mm
 - FLEXI POTRUBÍ PRO ODVĚTRÁNÍ RADONU - TL. 50 mm
 - LEŽATÉ POTRUBÍ KANALIZACE
 - VODOVOD
 - STĚNY V 1NP

pozn.: TRÍDA BETONU VIZ. STATICKÁ ČÁST!

pozn.: Případné výrobky s obchodními názvy mohou být nahrazeny výrobky s minimálně stejnými a lepšími vlastnostmi.

OBJEKT S001 úroveň 1NP = ±0,000 = 339,950 m n. m. JTSK Bpv

ATELIER UŠ s.r.o. K Zápověru uvnitř 194 Kobovky IV, 339 01 IČ: 283 70 646 tel.: +420 576 022 006 www.http://www.atelierus.cz		INVESTOR: Centrum sociálních služeb Stod, p.o., Hradecká 907, 339 01 Stod	STUPEŇ PD: DPS
<input type="checkbox"/> A. PROVOZNÍ ZPRÁVA <input type="checkbox"/> B. SOUHRNNÁ TECHNICKÁ ZPRÁVA <input type="checkbox"/> C. SITUAČNÍ VÝKRESY <input checked="" type="checkbox"/> D. DOKUMENTACE OBJEKTU A TECHNICKÝCH A TECHNICKÝCH ZÁŘADEN <input type="checkbox"/> D.1.1. DOKUMENTACE STAVEBNÍHO NEBO TECHNICKÝCH OBJEKTŮ <input type="checkbox"/> D.1.2. ARCHITECTONICKO-STAVEBNÍ ŘEŠENÍ <input type="checkbox"/> D.1.3. STAVEBNÍ KONSTRUKČNÍ ŘEŠENÍ <input type="checkbox"/> D.1.4. POŽARNÍ BEZPEČNOSTNÍ ŘEŠENÍ <input type="checkbox"/> D.1.5. TECHNICKÁ PROSTŘEDÍ STAVBY <input type="checkbox"/> D.1.6. ZDRAVOTNÍ TECHNICKÉ ŘEŠENÍ <input type="checkbox"/> D.1.7. VÝTĚPNÉ, VYTÁPĚNÍ, CHLAZENÍ A KLIMATIZACE <input type="checkbox"/> D.1.8. MĚŘENÍ A REGULACE <input type="checkbox"/> D.1.9. ELEKTROTECHNICKÁ A ELEKTROINŽENÝRSKÁ TECHNICKÁ ZÁŘADENÍ <input type="checkbox"/> D.1.10. ELEKTROINŽENÝRSKÁ A ELEKTROINŽENÝRSKÁ TECHNICKÁ ZÁŘADENÍ <input type="checkbox"/> E. DOKLADOVÁ ČÁST	ZAKÁZKOVÉ ČÍSLO: 23081 Ing. arch. Eva Marínková VEDOUČÍ PROJEKTANT, KONTROLOVAL: Ing. Ivan Šilar ZODPOVĚDNÝ PROJEKTANT: Ing. Ivan Šilar AUTOR: Atelier UŠ s.r.o. VÝKRES:	OBJEKT: Novostavba rodinných domů na p.č. 1420, k.ú. Mantov DATUM: 08/2024 MĚŘÍTKO: 1:50	ČÍSLO SOUPRAVY: ČÍSLO VÝKRESU: D.1.1b)1

S001 - ZÁKLADY

D.1.1b)1

D.1.1b)1 - S001 - ZÁKLADY, M1:50

katastrální území: Mantov [653187]
název obec: Chotěšov [557839]

