


MS 2p/15/10,5/50

JANOVICE NAD ÚHLAVOU

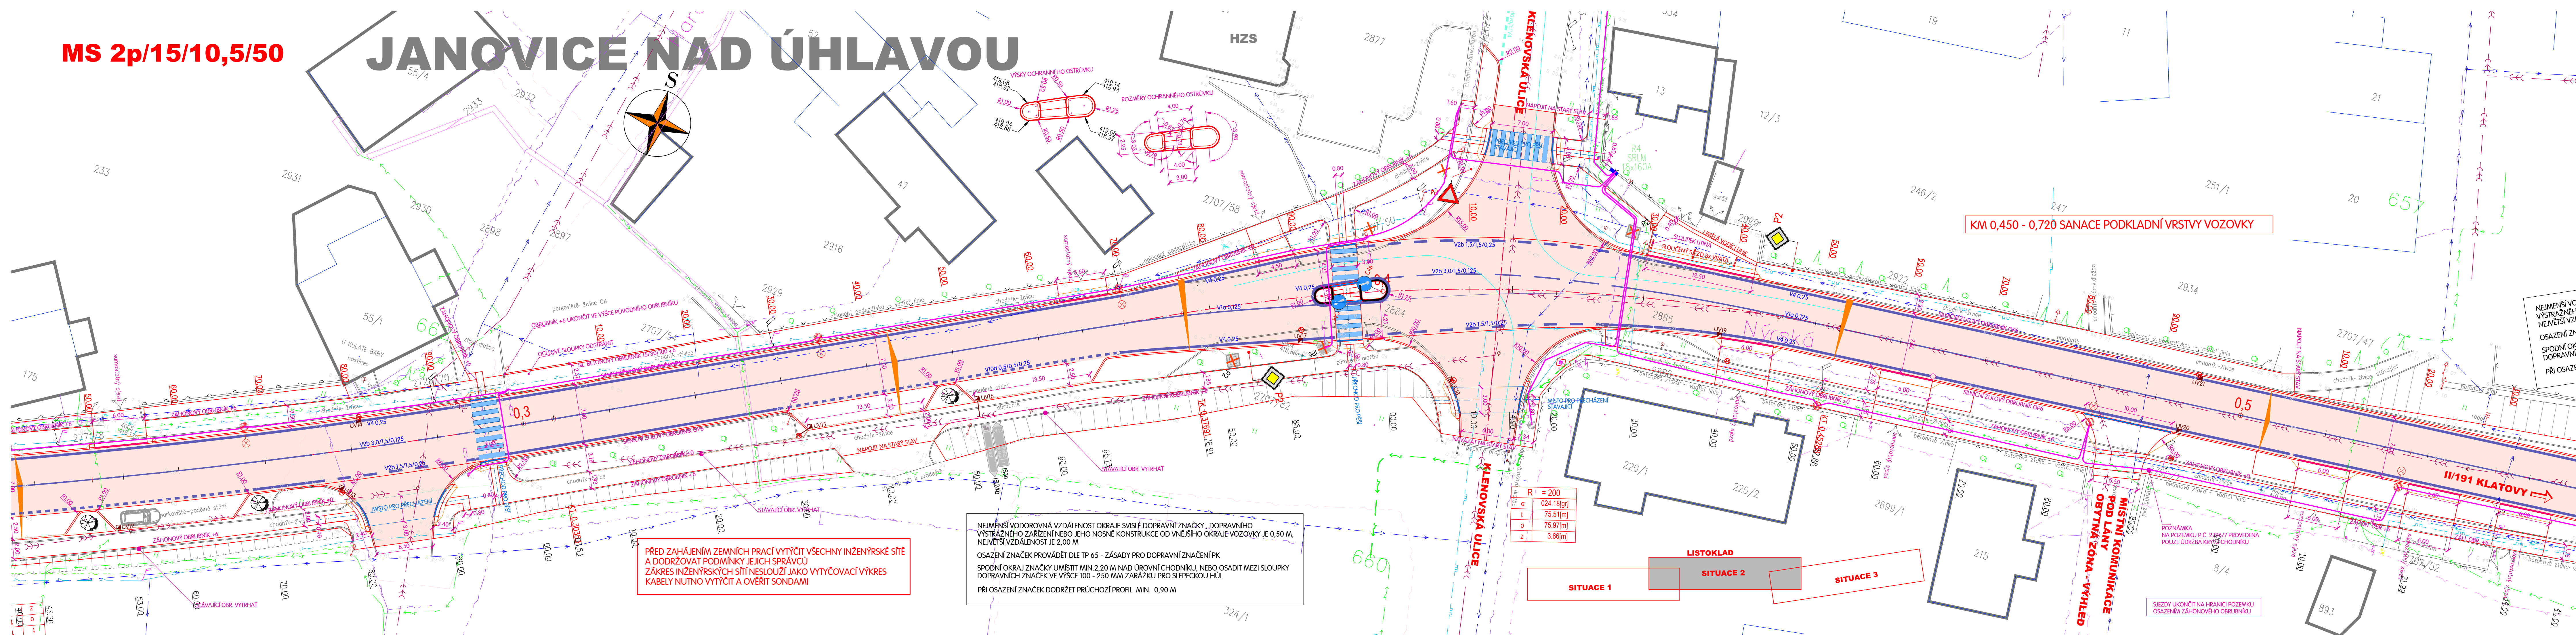

LEGENDA - INŽ. SÍTĚ STÁVAJÍCÍ

	SĎLOVACÍ KABELY CETIN ZEMNÍ		DOPRAVNÍ ZNAČKA NAVRŽENÁ
	SĎLOVACÍ KABELY CETIN VZDUŠNÉ		DOPRAVNÍ ZNAČKA STÁVAJÍCÍ - ZACHOVAT
	KABELY NN VZDUŠNÉ		DOPRAVNÍ ZNAČKA STÁVAJÍCÍ - ODSTRANIT
	KABELY NN ZEMNÍ		
	PLYNOVOD STL		
	KANALIZACE		
	VODOVOD		
	VODOVODNÍ PŘÍPOJKY		
	VEŘEJNÉ OSVĚTLENÍ		

LEGENDA - POVRCHY

	VOZOVKA OPRAVA FREZOVÁNÍ + KRYT ASFALTOVÝ BETON
	OCHRANNÉ A SMĚROVACÍ OSTRŮVKY - BETON C30/37/XF4
	SJEZDY NA POZEMKY BETONOVÁ DLAŽBA 80 MM ŠEDÁ
	CHODNÍK BETONOVÁ DLAŽBA 60 MM ŠEDÁ
	VEGETAČNÍ ÚPRAVA - TRÁVNÍKOVÉ PLOCHY
	PARKOVACÍ PRUH - ŽULOVÁ DLAŽBA 100 MM, OBLOUKOVÁ
	VAROVNÉ A SIGNÁLNÍ PÁSY - TVAROVKY S RELIEFNÍM POVRCHEM NV 163/2002 SB. A TN TZÚS 12.02.04.-.06 BAREVNÁ
	VJEZD DO OBYTNÉ ZÓNY - BETONOVÁ DLAŽBA 80 MM ŠEDÁ
	SILNIČNÍ PŘÍKOP
	ZPEVNĚNÉ PLOCHY TERÉNNÍCH ÚPRAV POLOVEGETAČNÍ DLAŽBA

LEGENDA

	STARÝ STAV
	OSA SILNICE
	NOVÝ STAV
	PŘÍČNÉ SKLONY VOZOVEK
	PŘEVÝŠENÍ OBRUBNÍKU 20 MM
	PŘEVÝŠENÍ OBRUBNÍKU 30 MM
	PŘEVÝŠENÍ OBRUBNÍKU 160 MM
	OBRUBNÍK ŽESKIMENT, VÝŠKA 12 CM
	HRANICE PARCEL DLE KN, P.C.
	OPROD STAVEBNÍ
	VODOROVNÉ DOPRAVNÍ ZNAČENÍ - BÍLÁ
	PŘÍPOJKA LIČNÍ VÝPST DN 150 MM
	PODÉLNÁ DRENÁŽ DN 160 MM
	LIČNÍ VÝPST OBRUBNÍKOVÁ, 500/300, 500/500
	VEŘEJNÉ OSVĚTLENÍ

SEZNAM STAVEBNÍCH OBJEKTŮ

SO 101 KOMUNIKACE
SO 102 CHODNÍKY A PARKOVACÍ PRUHY
SO 401 VEŘEJNÉ OSVĚTLENÍ

VÝŠKOVÝ SYSTÉM BPV
SOÚŘADNICOVÝ SYSTÉM JTSK

VED. PROJEKTANT KAREL MACÁN	ZODP. PROJEKTANT KAREL MACÁN	VYPRACOVAL KAREL MACÁN	KRESLIL KAREL MACÁN & KOL.	
KRAJ PLZEŇSKÝ OBJEDNATEL SPRÁVA A ÚDRŽBA SILNIC PLZ. KRAJE AKCE MĚSTO JANOVICE NAD ÚHLAVOU, HARANTOVA 132, JANOVICE NAD ÚHLAVOU, 342 01				K PILE 939/II, KLATOVY 339 01 tel. 376 315 118 projekceds@projekceds.cz
II/191 PRŮTAH JANOVICE NAD ÚHLAVOU, OPRAVA				FORMÁT A4
OBSAH SITUACE 2 SO 101 KOMUNIKACE				DATUM V/2024 ÚČEL DUSP/PPDS ČÍS. ZAKÁZKY 1724 MĚŘÍTKO 1:250 PŘÍLOHA ČÍS. KOPIE

TATO DOKUMENTACE VČETNĚ VŠECH PŘÍLOH JE DÍLOM VLASTNÍM PRÁVEM MACÁN PROJEKCE DS s.r.o. OBSAŽENÁ TATO DOKUMENTACE JE OPRÁVNĚNÁ VYUŽITÍ K ÚČELŮM VYJÁDŘENÝM V UŽÍVACÍM SMYSLU. JINÉ OSOBY JEJ PRAKTIČNĚ TAK VYUŽIT NEMOU. BEZ PŘEDCHOZÍHO VÝSLOVNÉHO SOHLÁSU OBJEDNATELE OPRAVNĚNÍ TUTO DOKUMENTACI ANI JEJÍ ČÁSTI VYUŽÍVAT, KOPÍROVAT NEBO ZPŮSOBNĚNĚ JINÝM OSOBAM.