



ZEMNÍ PRÁCE
PŮDORYS 1:100

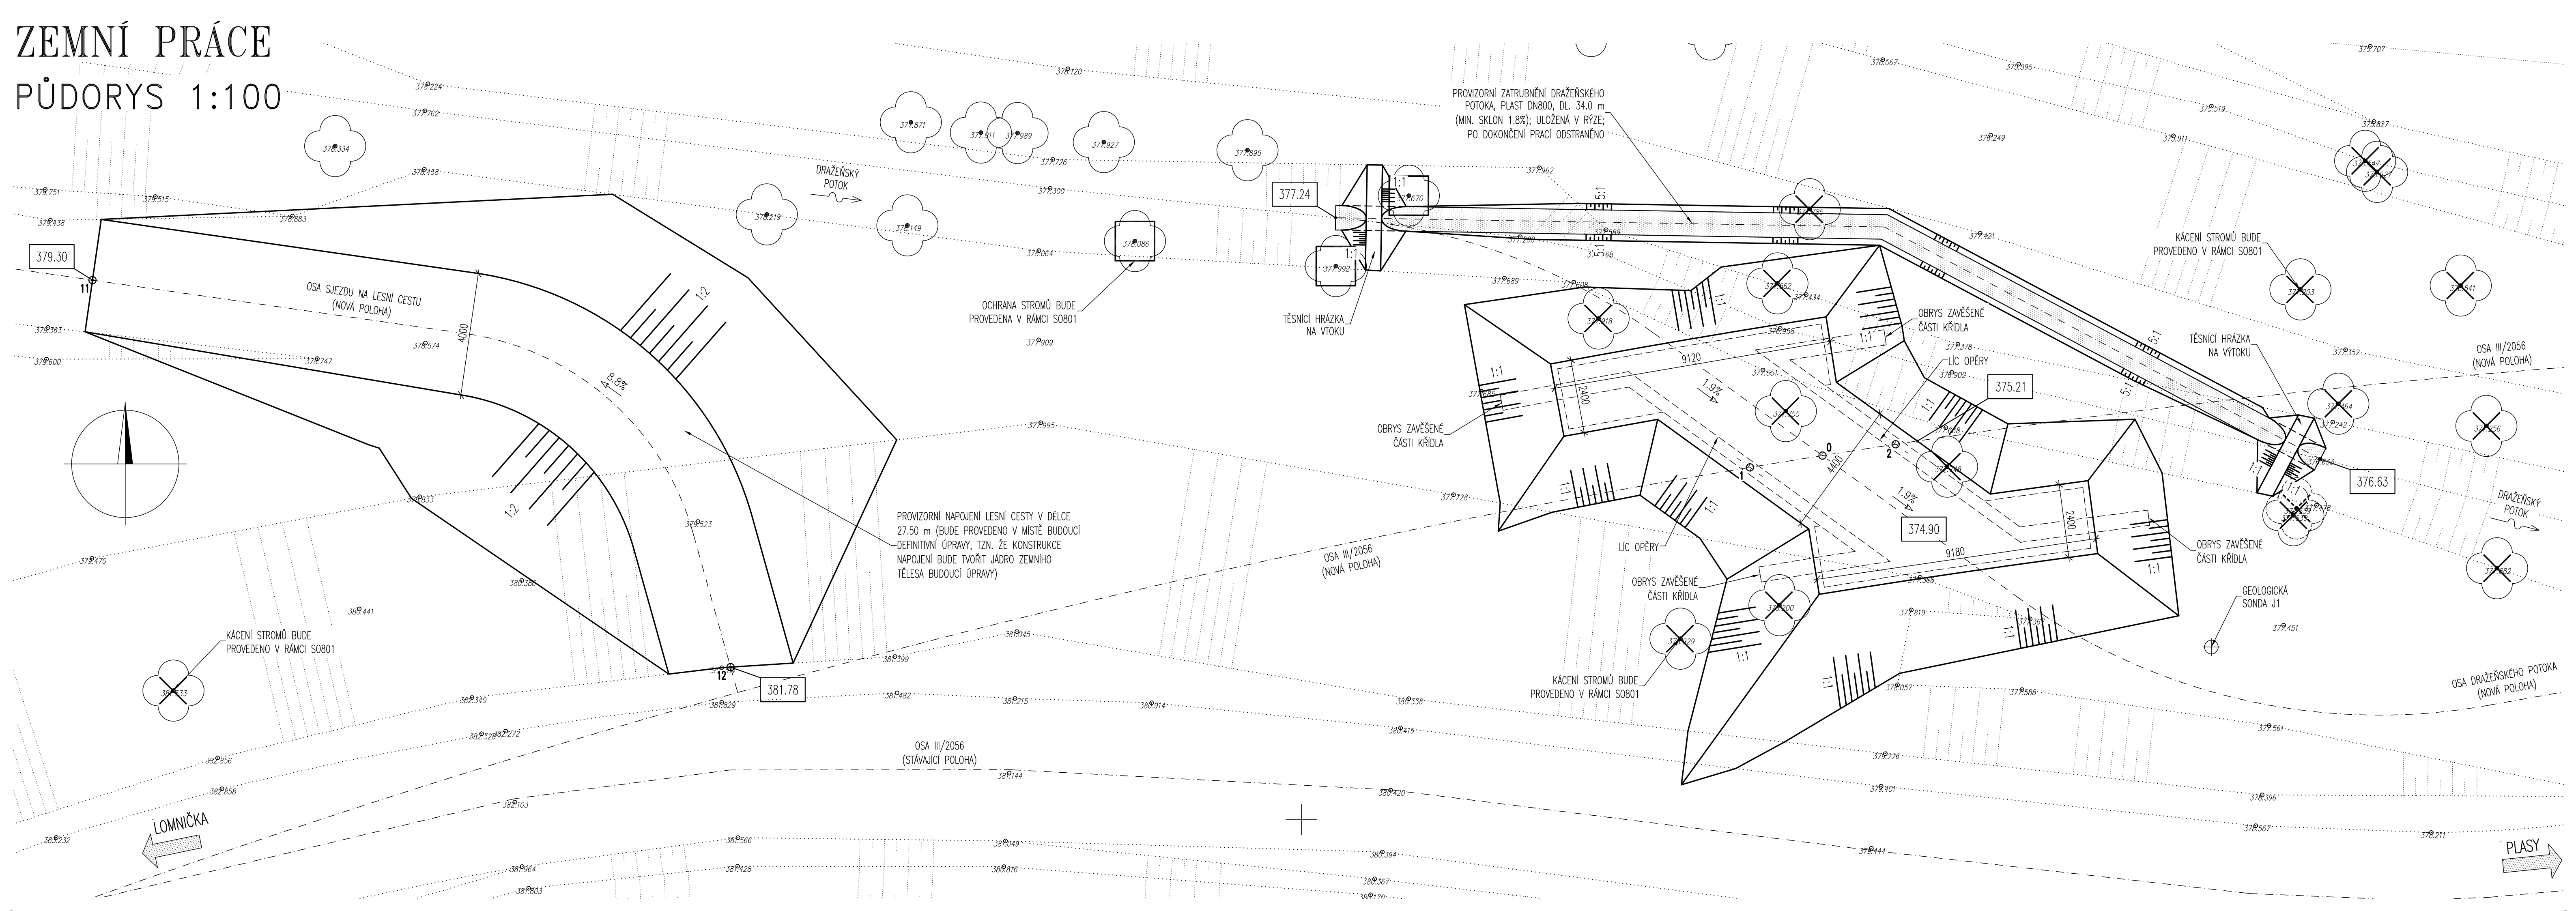

PODÉLNÝ ŘEZ 1:50
(KOLMÝ, IDEALIZOVANÝ)

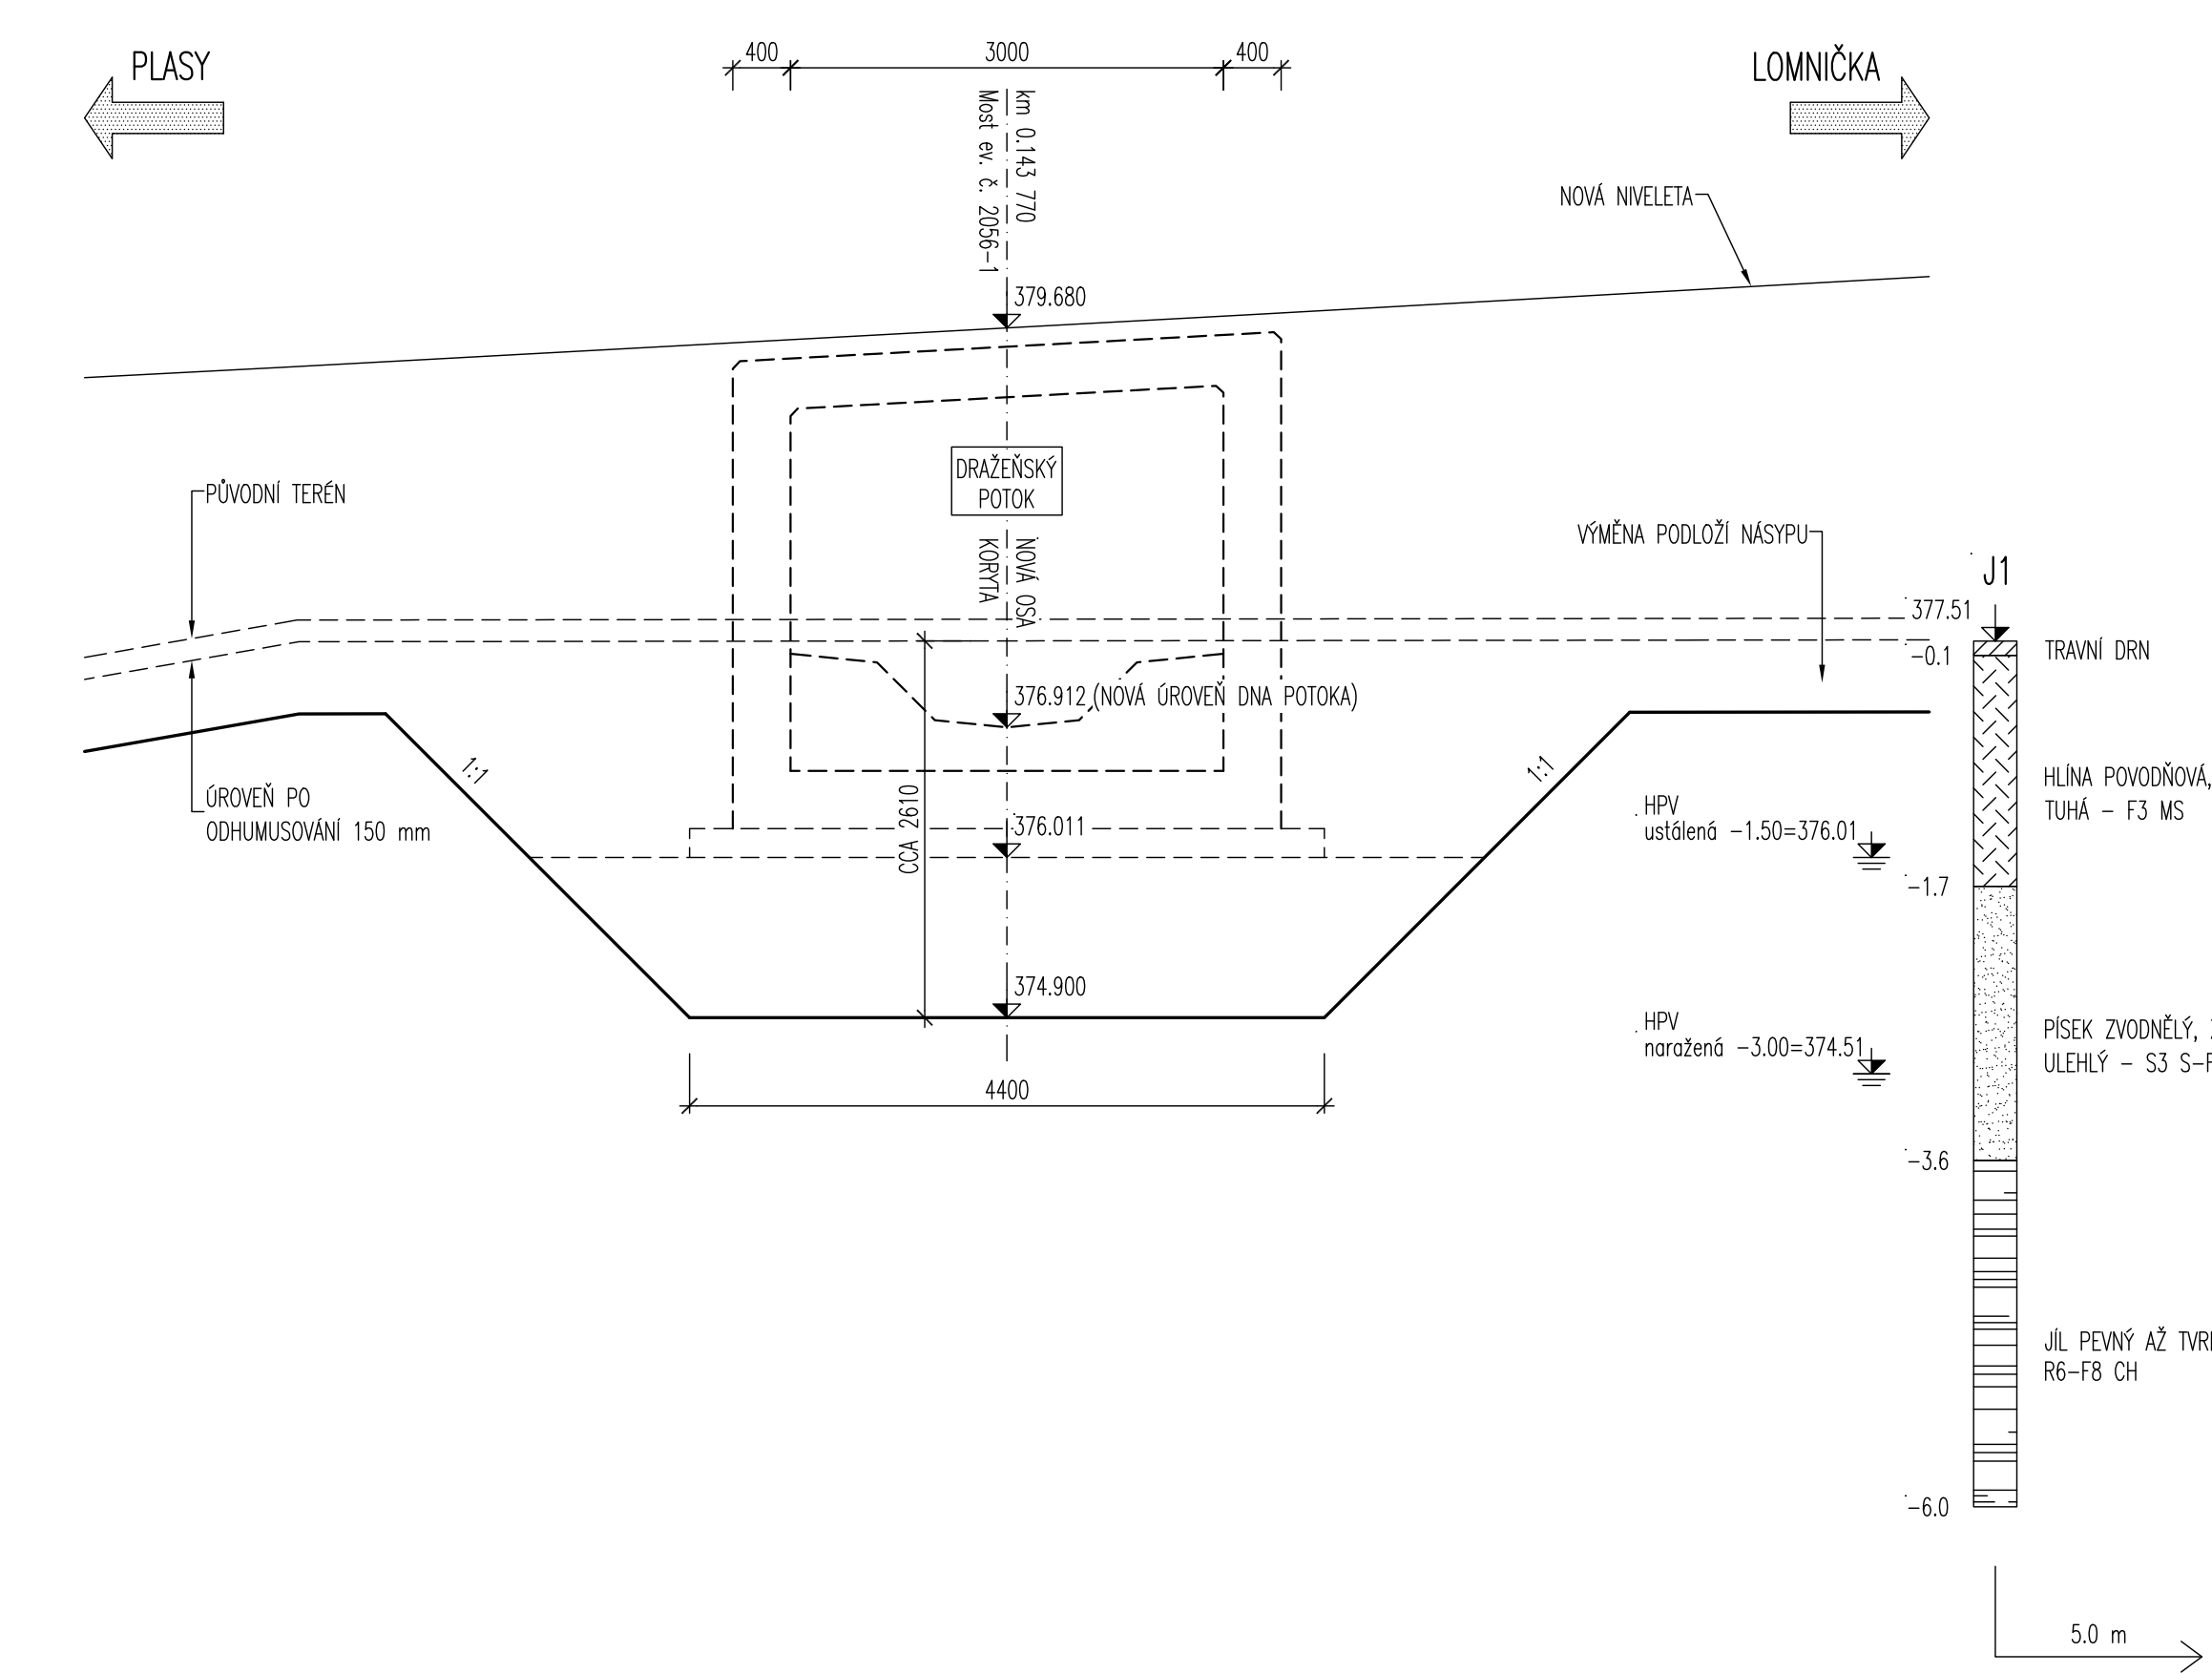

LEGENDA ČAR

STÁVAJÍCÍ STAV

- STROM OCHRÁNĚNÝ (SO801)
- STROM KÁČENÝ (SO801)

SOUŘADNICE VYTÝČENÍ OSY MOSTU

BOD	SOUŘADNICE (S-JTSK)		POZNÁMKA
	Y	X	
0	822683.010	1049288.125	bod křížení
1	822685.375	1049288.510	osa opěry 1
2	822680.624	1049287.756	osa opěry 2

SOUŘADNICE VYTÝČENÍ OSY LESNÍ CESTY

BOD	SOUŘADNICE (S-JTSK)		POZNÁMKA
	Y	X	
11	822739.420	1049282.403	Z0
12	822718.615	1049295.025	K0

S0201
Most ev. č. 2056-1

VÝŠKOVÝ SYSTÉM: Bp
SOUŘADNICOVÝ SYSTÉM: S-JTSK

VEDOUČÍ PROJEKTANT ING. JAN PRACNÝ	ZODP.V. PROJEKTANT ING. JAN PRACNÝ	VYPRACOVAL ING. LADISLAV ŠTĚPÁNEK	KONTROLOVAL ING. LUDOVÍK PUKLICKÝ, Ph.D.	Výkres 23 z cel. 80 Ing. JAN PRACNÝ 54326878
OBJEDNATEL: SÚS PLZEŇSKÉHO KRAJE, p.o.	KRAJ: PLZEŇSKÝ KRAJ	DATUM 07/2021	FORMÁT 344	
Most ev. č. 2056-1 přes potok za statkem Lomany		OČEL DSP	MĚŘÍTKO 1:100	
ZEMNÍ PRÁCE		Lomany\ 201.5_Zem.dwg	ČÍSLO PARE 201.5	