



KATASTRÁLNÍ SITUACE STAVBY 1:500

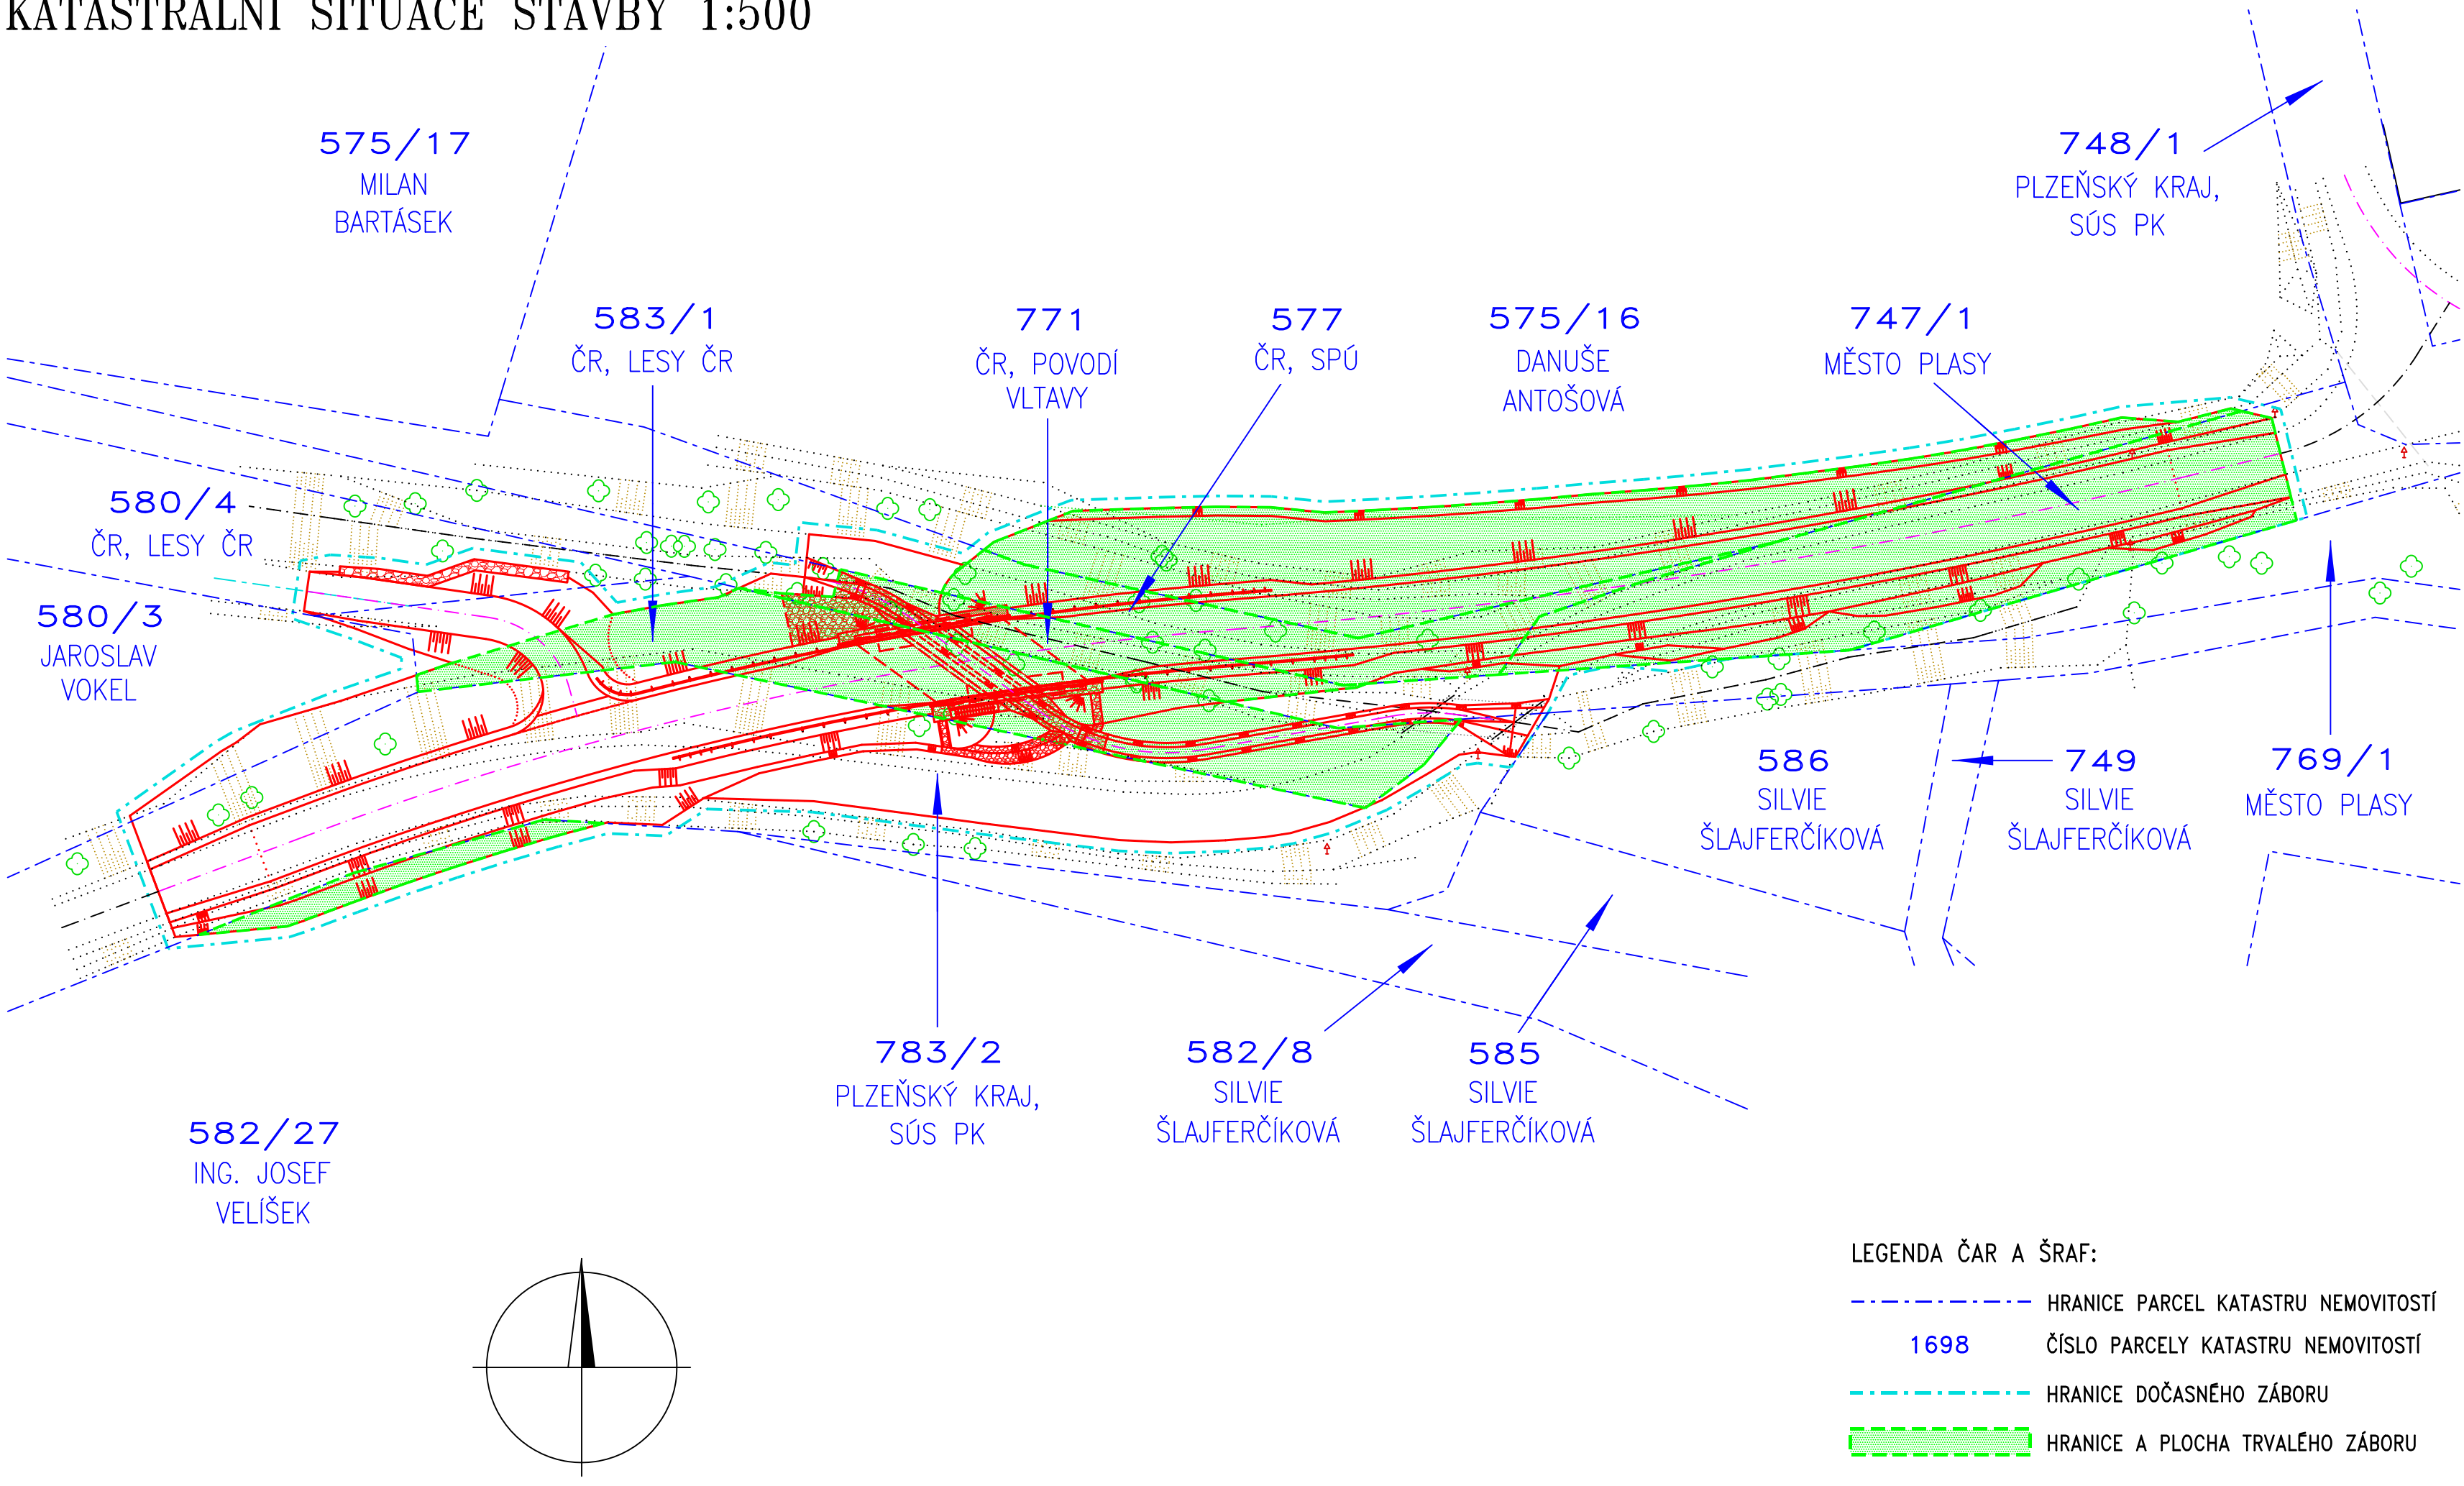

VÝŠKOVÝ SYSTÉM: Bpv
SOUŘADNICOVÝ SYSTÉM: S-JTSK



| | | | | | |
|--|-------------------|-----------------------|---------------------------|---|---------------------|
| VEDOUČÍ PROJEKTANT | ZODPOV.PROJEKTANT | VYPRACOVAL | KONTROLOVAL | <div>Výšelec 23 624 00, BRNO</div> <div> Ing. JAN PRACNÝ tel-fox 541260768</div> | |
| ING.JAN PRACNÝ | ING.JAN PRACNÝ | ING.LADISLAV ŠTĚPÁNEK | ING.LIBOR PUKLICKÝ, Ph.D. | | |
| | | | | | |
| OBJEDNATEL: SÚS PLZEŇSKÉHO KRAJE, p.o. | | KRAJ: PLZEŇSKÝ KRAJ | | DATUM | 11/2023 |
| Most ev. č. 2056-1 přes potok za statkem Lomany | | | | FORMÁT | 4A4 |
| | | | | ÚČEL | PDPS |
| | | | | MĚŘÍTKO | 1:500 |
| KATASTRÁLNÍ SITUACE | | | | Lomany\ C2_Kata_sit.dwg | |
| | | | | ČÍSLO PARÉ | ČÍSLO VÝKRESU C2 |