


PŮDORYS 2. NP

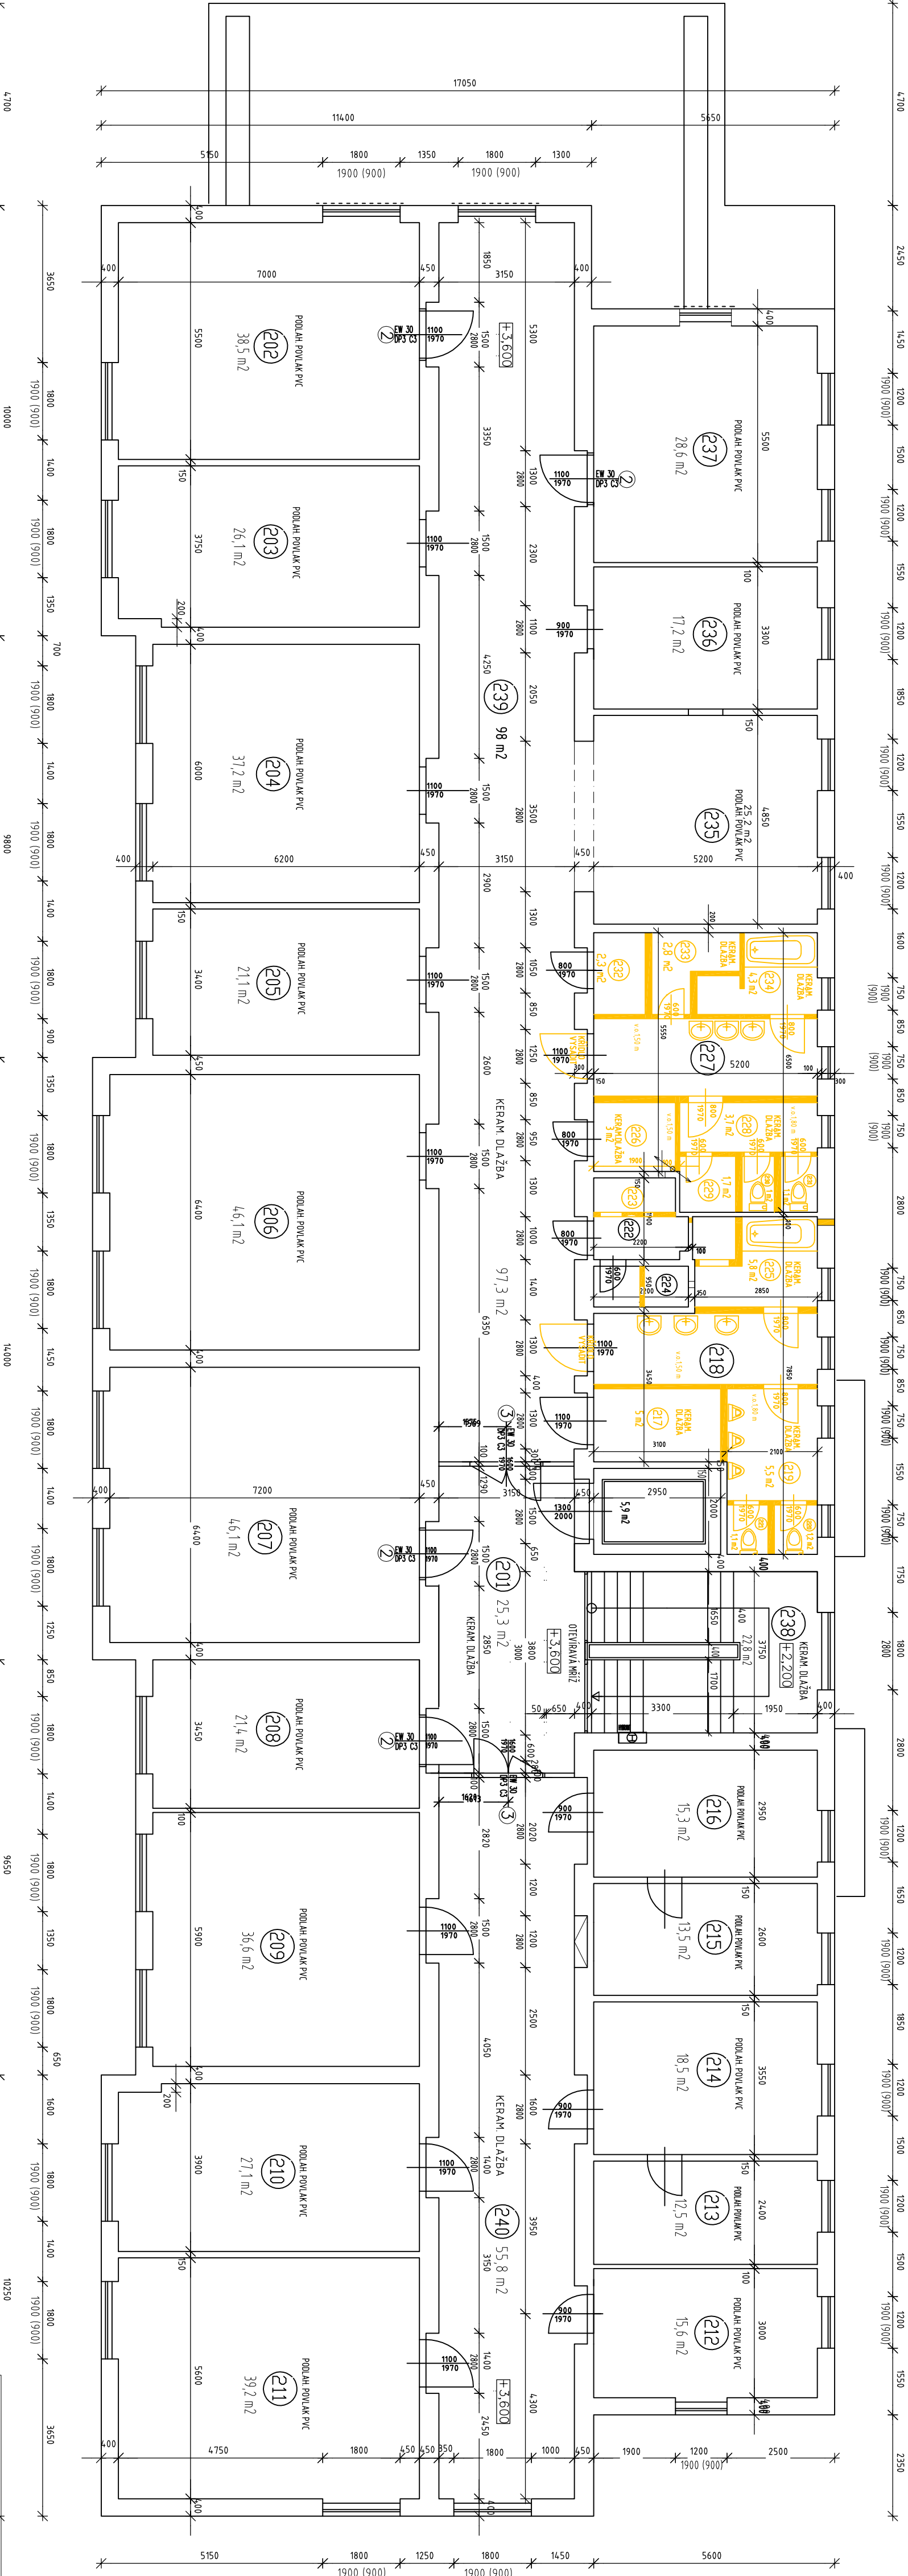

TABULKA MÍSTNOSTÍ			
20- CHODBA KAVARNA NA SPOLUŠTĚ	22- ZNĚŠNO		
20- DEPOZITÁŘ	22- BEZBARVÉ VĚ		
20- DEPOZITÁŘ	23- ZNĚŠNO		
20- DEPOZITÁŘ	24- (VÝDOK) KOKPRA		
20- DEPOZITÁŘ	25- ZNĚŠNO		
20- DEPOZITÁŘ	26- ZNĚŠNO		
20- DEPOZITÁŘ	27- ZNĚŠNO		
20- DEPOZITÁŘ	28- ZNĚŠNO		
20- DEPOZITÁŘ	29- ZNĚŠNO		
20- DEPOZITÁŘ	20- ZNĚŠNO		
21- DEPOZITÁŘ	21- ZNĚŠNO		
21- DEPOZITÁŘ	22- ZNĚŠNO		
21- DEPOZITÁŘ	23- ZNĚŠNO		
21- DEPOZITÁŘ	24- ZNĚŠNO		
21- DEPOZITÁŘ	25- DEPOZITÁŘ		
21- DEPOZITÁŘ	26- DEPOZITÁŘ		
21- ZNĚŠNO	27- DEPOZITÁŘ		
21- DEPOZITÁŘ	28- SPOUŠTĚ		
21- ZNĚŠNO	29- CHODBA		
21- ZNĚŠNO	20- CHODBA		

Stavebník: Vlastivědné muzeum Dr. Hostaše v Klatovech Hostašova 1, 339 01 Klatovy IV		Projektant : Projektová a znalecká kancelář Ing. Václav Vlček, s.r.o. nám. Míru 166/I, 339 01 Klatovy tel. 376 322 489, info@vleckvacav.cz	
Stavební úpravy a změna užívání budovy byvalého interního oddělení klatovské nemocnice na depozitář vlastivědného muzea Dr. Hostaše v Klatovech		D. 1. 1 Architektonicko stavební řešení	
Ing. Václav Vlček		Jitka Maňasová	
Datum : 02/2025		Číslo výkresu: 11	
Měřítko: 1:100		Číslo zakázky : 1586	
PŮDORYS 2.NP - bourací práce			