


D.2 TĚLOCVIČNA - PŮDORYS 1.NP
1:100

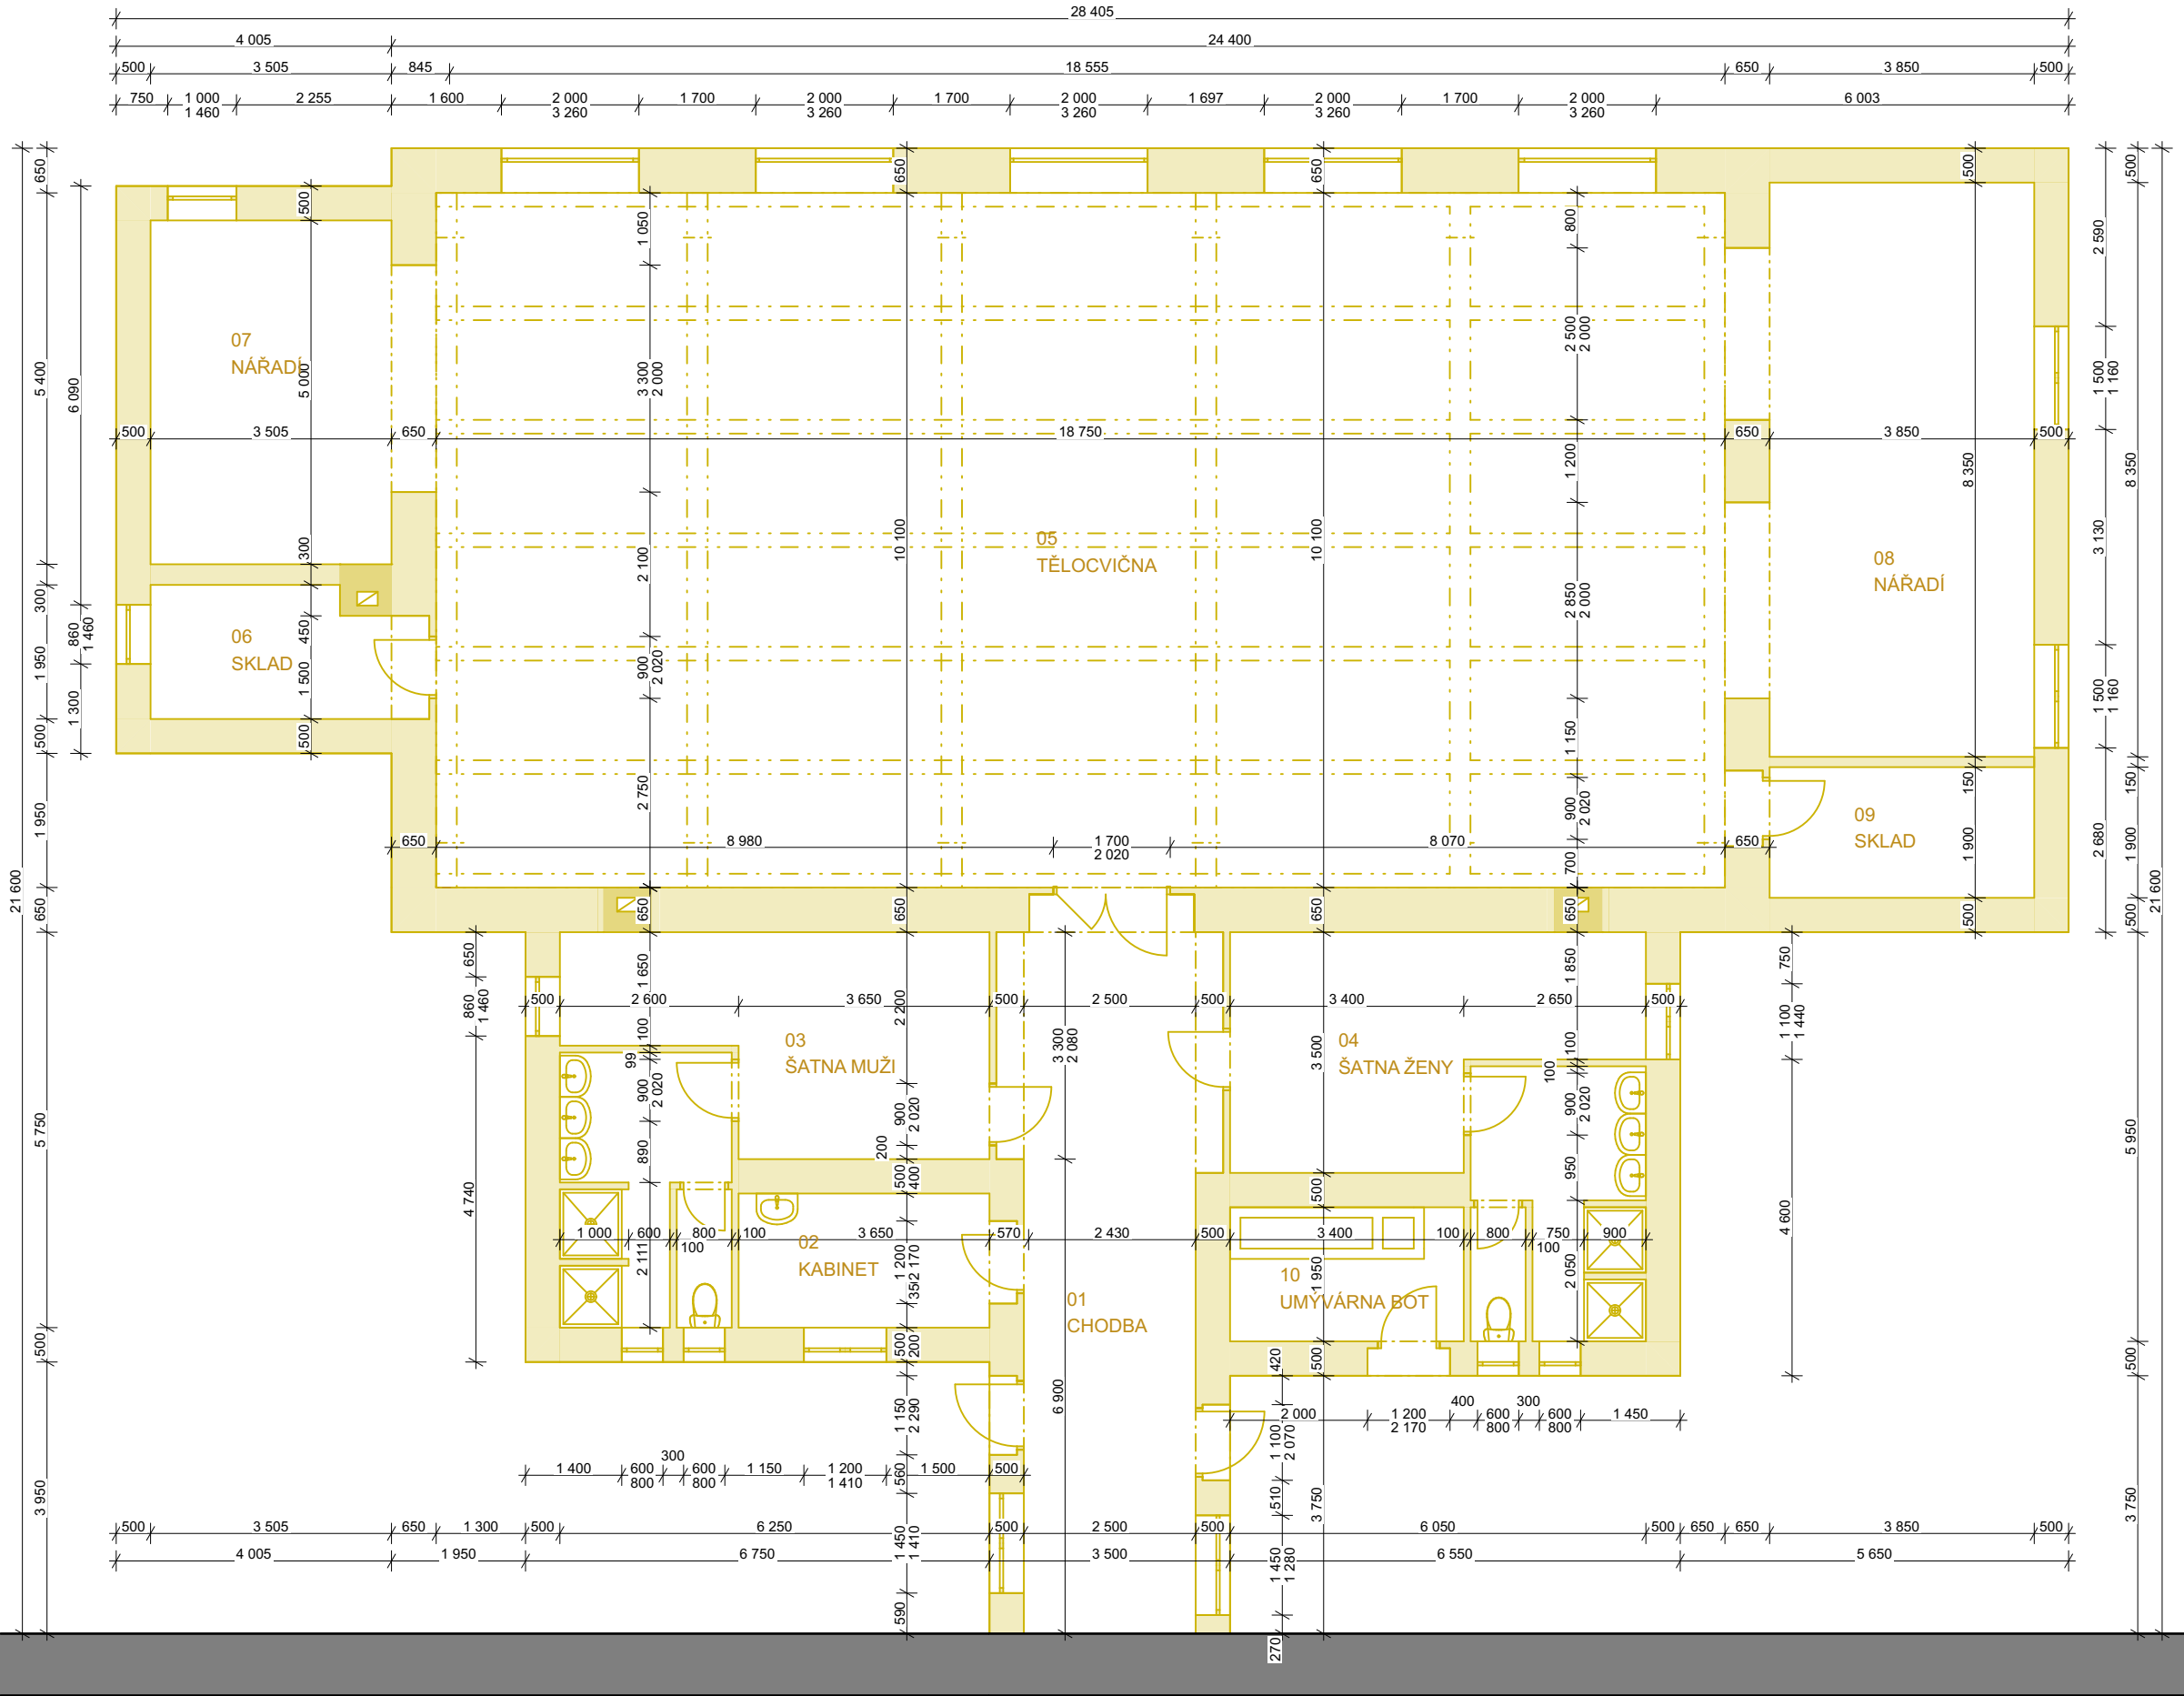

STÁVAJÍCÍ BUDOVA ŠKOLY

LEGENDA MATERIÁLŮ		
<div></div>	BOURANÉ KONSTRUKCE	
<div></div>	STÁVAJÍCÍ BOURANÉ KONSTRUKCE	
<div></div>	STÁVAJÍCÍ KOMÍN	

BSO.01 - TĚLOCVIČNA - TABULKA MÍSTNOSTÍ		
Č.	Název místnosti	Plocha (m2)
01	CHODBA	25,50
02	KABINET	7,12
03	ŠATNA MUŽI	26,08
04	ŠATNA ŽENY	26,77
04	tělocvična	599,34
05	TĚLOCVIČNA	189,37
06	SKLAD	6,50
07	NÁŘADÍ	17,53
08	NÁŘADÍ	32,15
09	SKLAD	7,32
10	UMYVÁRNA BOT	6,63

Výpis bouraných prvků				
Objekt	ID prvku	TI [mm]	Objem [m3]	Plocha [m2]
BS01				
	Dřevěné trámy	200	5,24	26,18
	Dřevěné trámy	300	6,78	22,84
	Dřevěný záklop	40	7,57	189,37
	Střecha	119	1,71	14,59
	Střecha	120	6,32	52,87
	Střecha	120	4,26	35,62
	Střecha	120	13,54	113,09
	Střecha	120	28,57	238,43
	Zdivo	100	5,97	59,69
	Zdivo	150	2,51	16,75
	Zdivo	300	3,38	11,28
	Zdivo	500	154,70	320,46
	Zdivo	650	226,54	352,76
	Zdivo	750	0,01	0,01
			467,11 m³	

±0,000 = STÁV. ÚROVEŇ PODLAHY Souř.systém: JTSK Výškový systém: BpV

název projektu PROJEKTOVÁ DOKUMENTACE PRO PAVILON SPORTOVNÍ HALY A ODBORNÝCH UČEBEN - ODSTRANĚNÍ STAVBY TĚLOCVIČNY, GARAŽÍ ZEM. TECHNIKY A DÍLEN NA POZEMCÍCH p.č. 1229/23, p.č. st. 700, p.č. st. 2501 a p.č. st. 2502	
stupeň DOKUMENTACE PRO ŘÍZENÍ O ODSTRANĚNÍ STAVBY	místo stavby Střední odborná škola Stříbro Benešova 508 Stříbro 349 01 kat. území: Stříbro [757837]
stavebník  Střední odborná škola Benešova 508 Stříbro 349 01	generální architekt  ŘEZANINA & BARTOŇ, s.r.o. Jeníkovice 111 503 46 Jeníkovice
autorizace	projektant části ŘEZANINA & BATOŇ, S.R.O. Jeníkovice 111 503 46 Jeníkovice Ing. arch. et Ing. Dušan Řezanina ČKA 04 939 autorizovaný architekt

část BSO.01 - TĚLOCVIČNA			
výkres TĚLOCVIČNA - PŮDORYS 1.NP			
datum zhotovení 09/2021	měřítko 1:100	SO/IO BSO.01	paré
datum revize 06/2023	číslo revize 01	číslo výkresu D.2	

DÍLO JE CHRÁNĚNO AUTORSKÝM ZÁKONEM. JAKÉKOLIV ROZMNOŽOVÁNÍ ČI VYTÝVŘENÍ KOPÍI BEZ VĚDOMÍ AUTORA JE ZAKÁZÁNO