


Půdorys 1.NP (1:50)

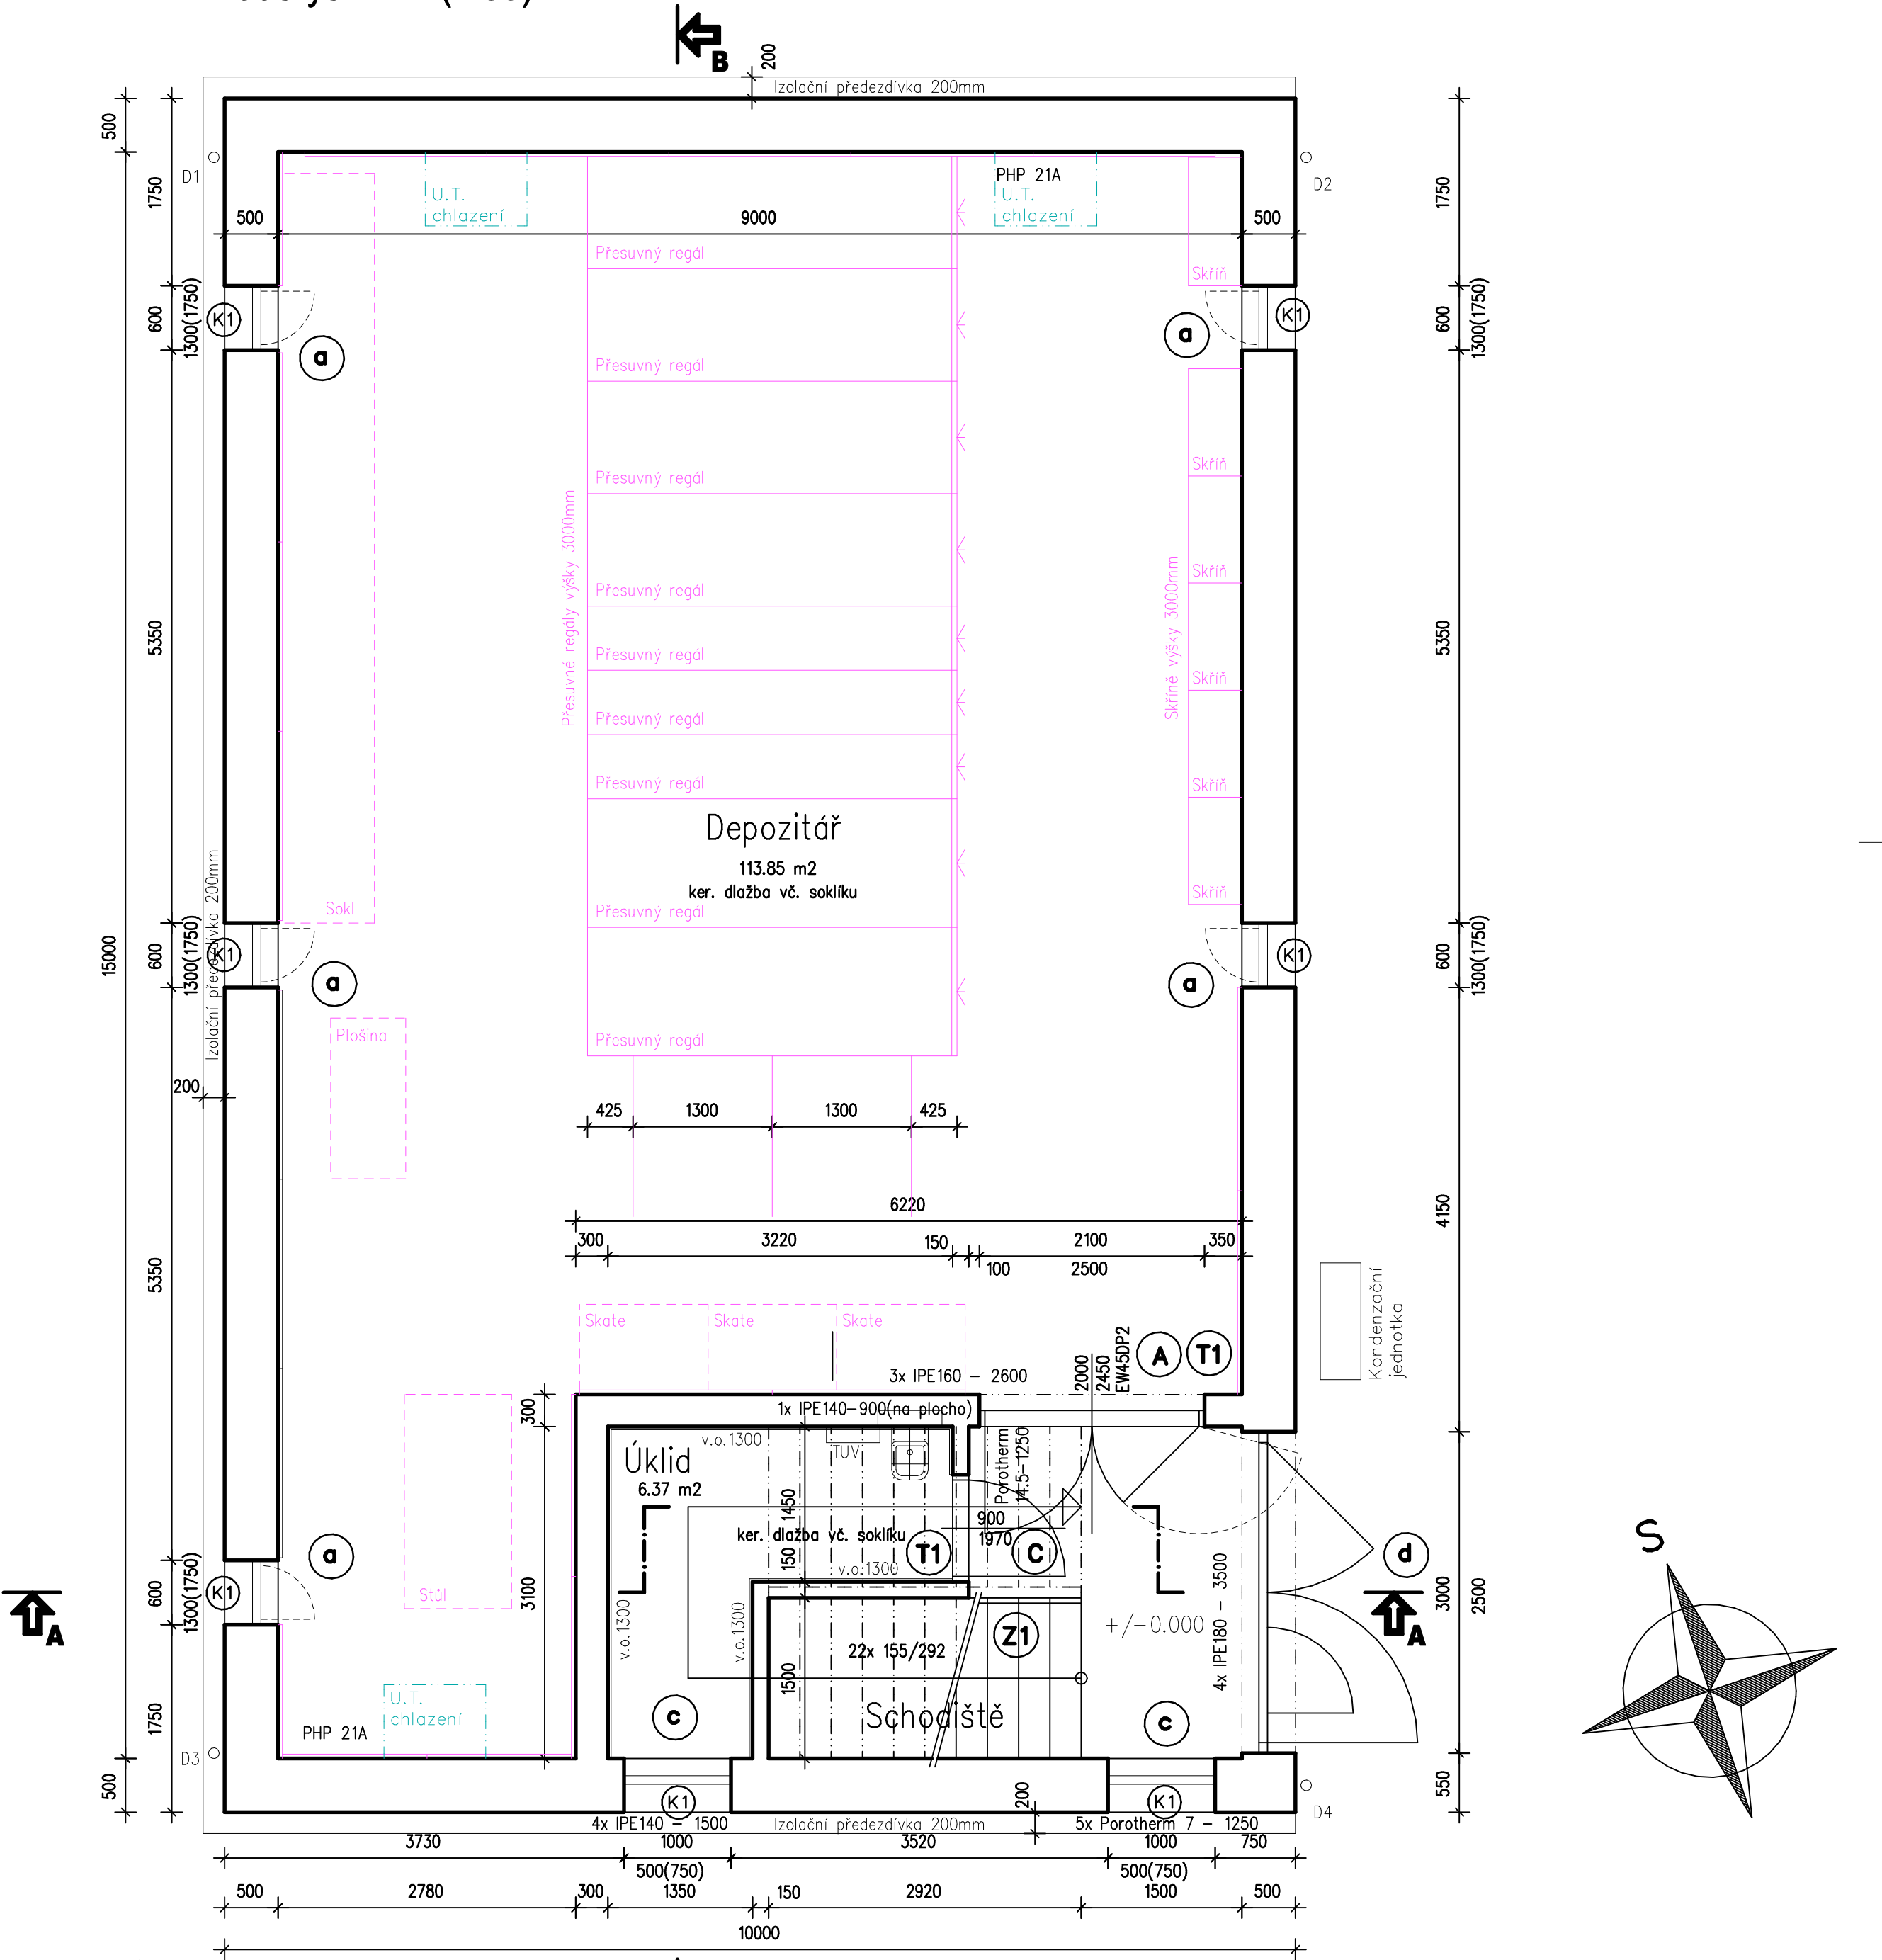

POZNÁMKA :

- * Zdivo cihelného systému Porotherm, zdící malta P10
obvodové tl.500mm – tepelně izolační tvárnice T Profi P8 (0.12 W/m2K)
vnitřní nosná tl.300mm – 30Profi P10
vnitřní nenosné tl.150mm – 14 Profi
- * Omítky – venkovní dvourstvá (jádrová a hladká štuková) s nátěrem (lomená bílá),
vnitřní jednovrstvá s výmalbou
- * Značené regálové vybavení (fialová barva) je dodávkou stavby (specializovaná firma)
viz samostatná část projektu
- * Značené teplovzdušné vytápění a chlazení (tyrkysová barva) viz samostatná část PD
- * Překlady :
IPE 180 – 3600 – 4x (svařeno)
IPE 160 – 2600 – 3x (svařeno)
IPE 140 – 1500 – 4x (svařeno)
Porotherm 7 – 1250 – 5x
Porotherm 14.5 – 1250 – 1x
IPE 140 – 900 – 1x (výlevka)
- * Obklad schodiště keramickou dlažbou – schodovky, soklík, odlišná
barva 1. a posledního stupně

Ved.projektant :	Zodp.projektant :	Vypracoval :	Kreslil :	<div>Pavel SUTNAR</div> <div>autorizovaný technik pro pozemní stavby Habermannova 30, 326 00 Plzeň</div>	
Pavel Sutnar					
Akce : Výstavba depozitáře Západočeského muzea v Plzni - UMPRUM					
Investor :		Západočeské muzeum v Plzni, příspěvková organizace Kopeckého sady 357/2, Vnitřní Město, 301 00 Plzeň		Místo :	Plzeň
Obsah :		Půdorys 1.NP		Stupeň PD :	DPS
				Datum :	01/2025
				Číslo akce :	2310
				Měřítko : 1:50	Číslo výkresu : D.1.3.2.