


Půdorys 2.NP (1:50)

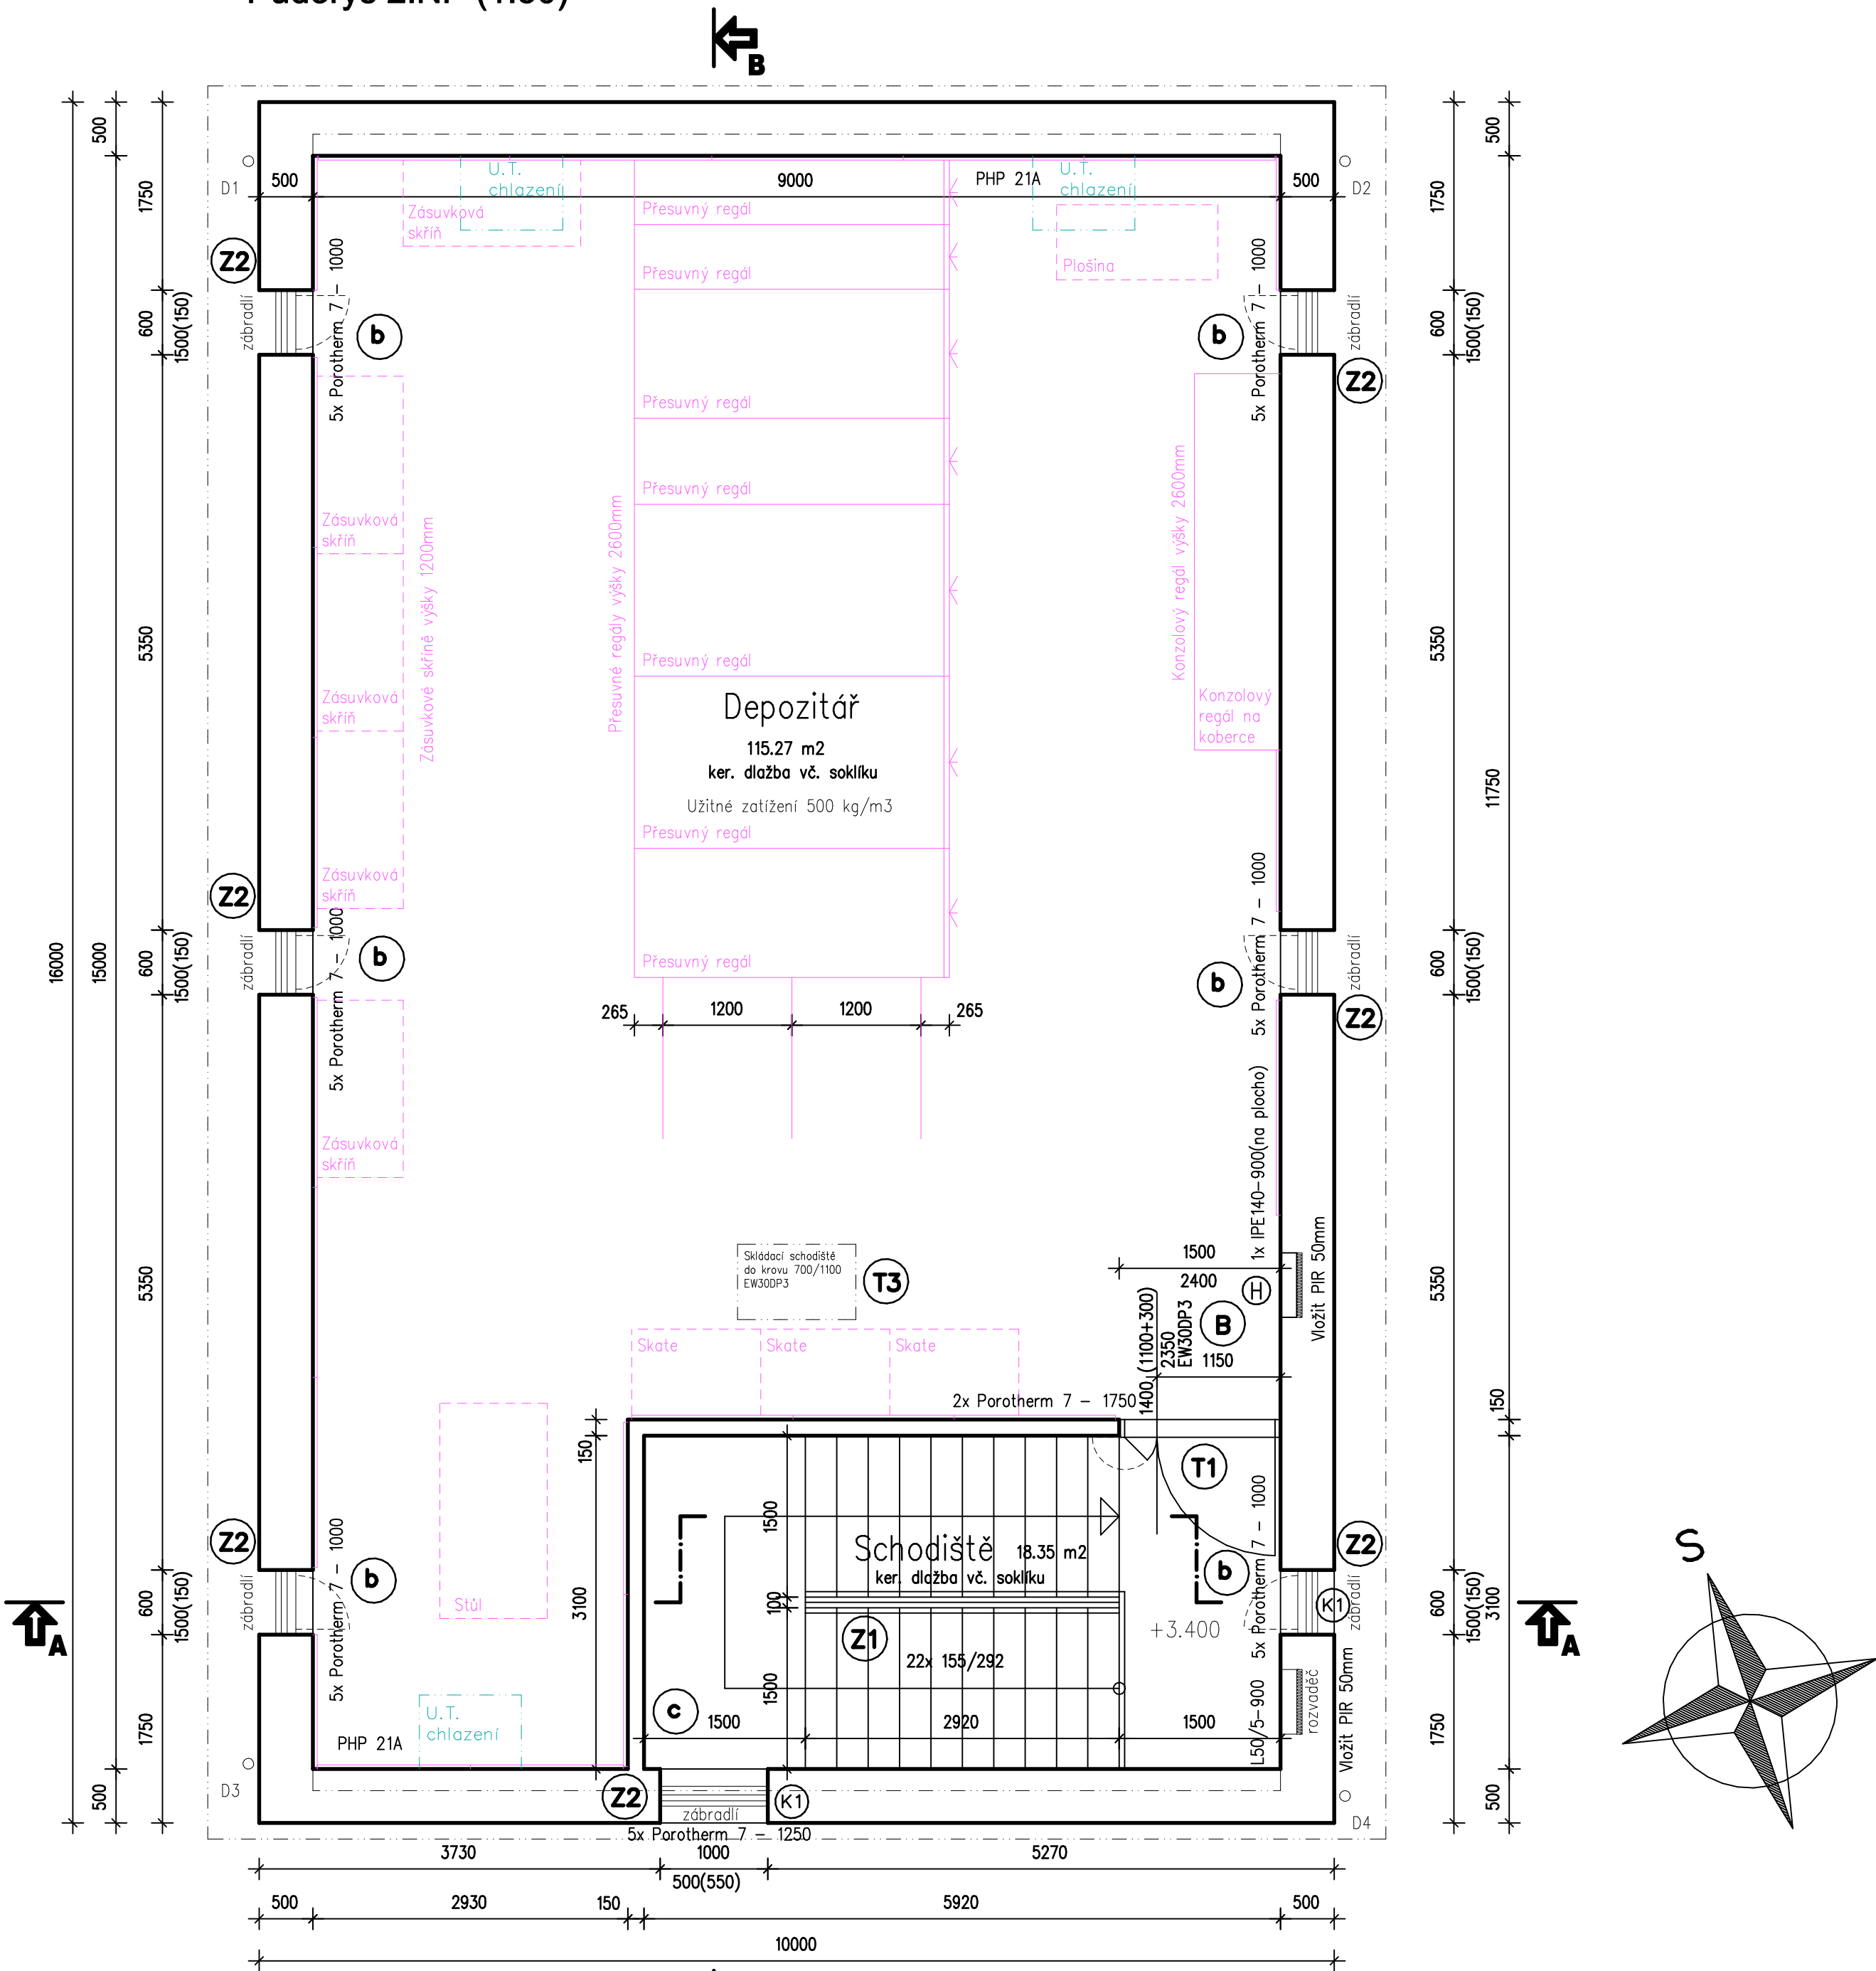

POZNÁMKA :

- \* Zdivo cihelného systému Porotherm, zdící malta P10  
obvodové tl.500mm – tepelně izolační tvárnice T Profi P8 (0.12 W/m²K)  
vnitřní nenosné tl.150mm – 14 Profi
- \* Omítky – venkovní dvouvrstvá (jádrová a hladká štuková) s nátěrem (lomená bílá),  
vnitřní jednovrstvá s výmalbou
- \* Značené regálové vybavení (fialová barva) je dodávkou stavby (specializovaná firma)
- \* Značené teplovzdušné vytápění a chlazení (tyrkysová barva) viz samostatná část PD
- \* Překlady :  
Porotherm 7 – 1750 – 2x  
Porotherm 7 – 1250 – 5x  
Porotherm 7 – 1000 – 30x  
IPE 140 – 900 – 1x (hydrant)  
L 50/5 – 900 – 1x (rozvaděč elektro)
- \* Obklad schodiště keramickou dlažbou – schodovky, soklík, odlišná  
barva 1. a posledního stupně

Ved.projektant :	Zodp.projektant :	Vypracoval :	Kreslil :	<div>Pavel SUTNAR</div> <div>autorizovaný technik pro pozemní stavby Habrmannova 30, 326 00 Plzeň</div>	
Pavel Sutnar					
Akce : Výstavba depozitáře Západočeského muzea v Plzni - UMPRUM					
Investor :		Západočeské muzeum v Plzni, příspěvková organizace Kopeckého sady 357/2, Vnitřní Město, 301 00 Plzeň		Místo :	Plzeň
Obsah :		Půdorys 2.NP		Stupeň PD :	DPS
				Datum :	01/2025
				Číslo akce :	2310
				Měřítko : 1:50	Číslo výkresu : D.1.3.3.