



PŮDORYS STŘECHY
M 1/100

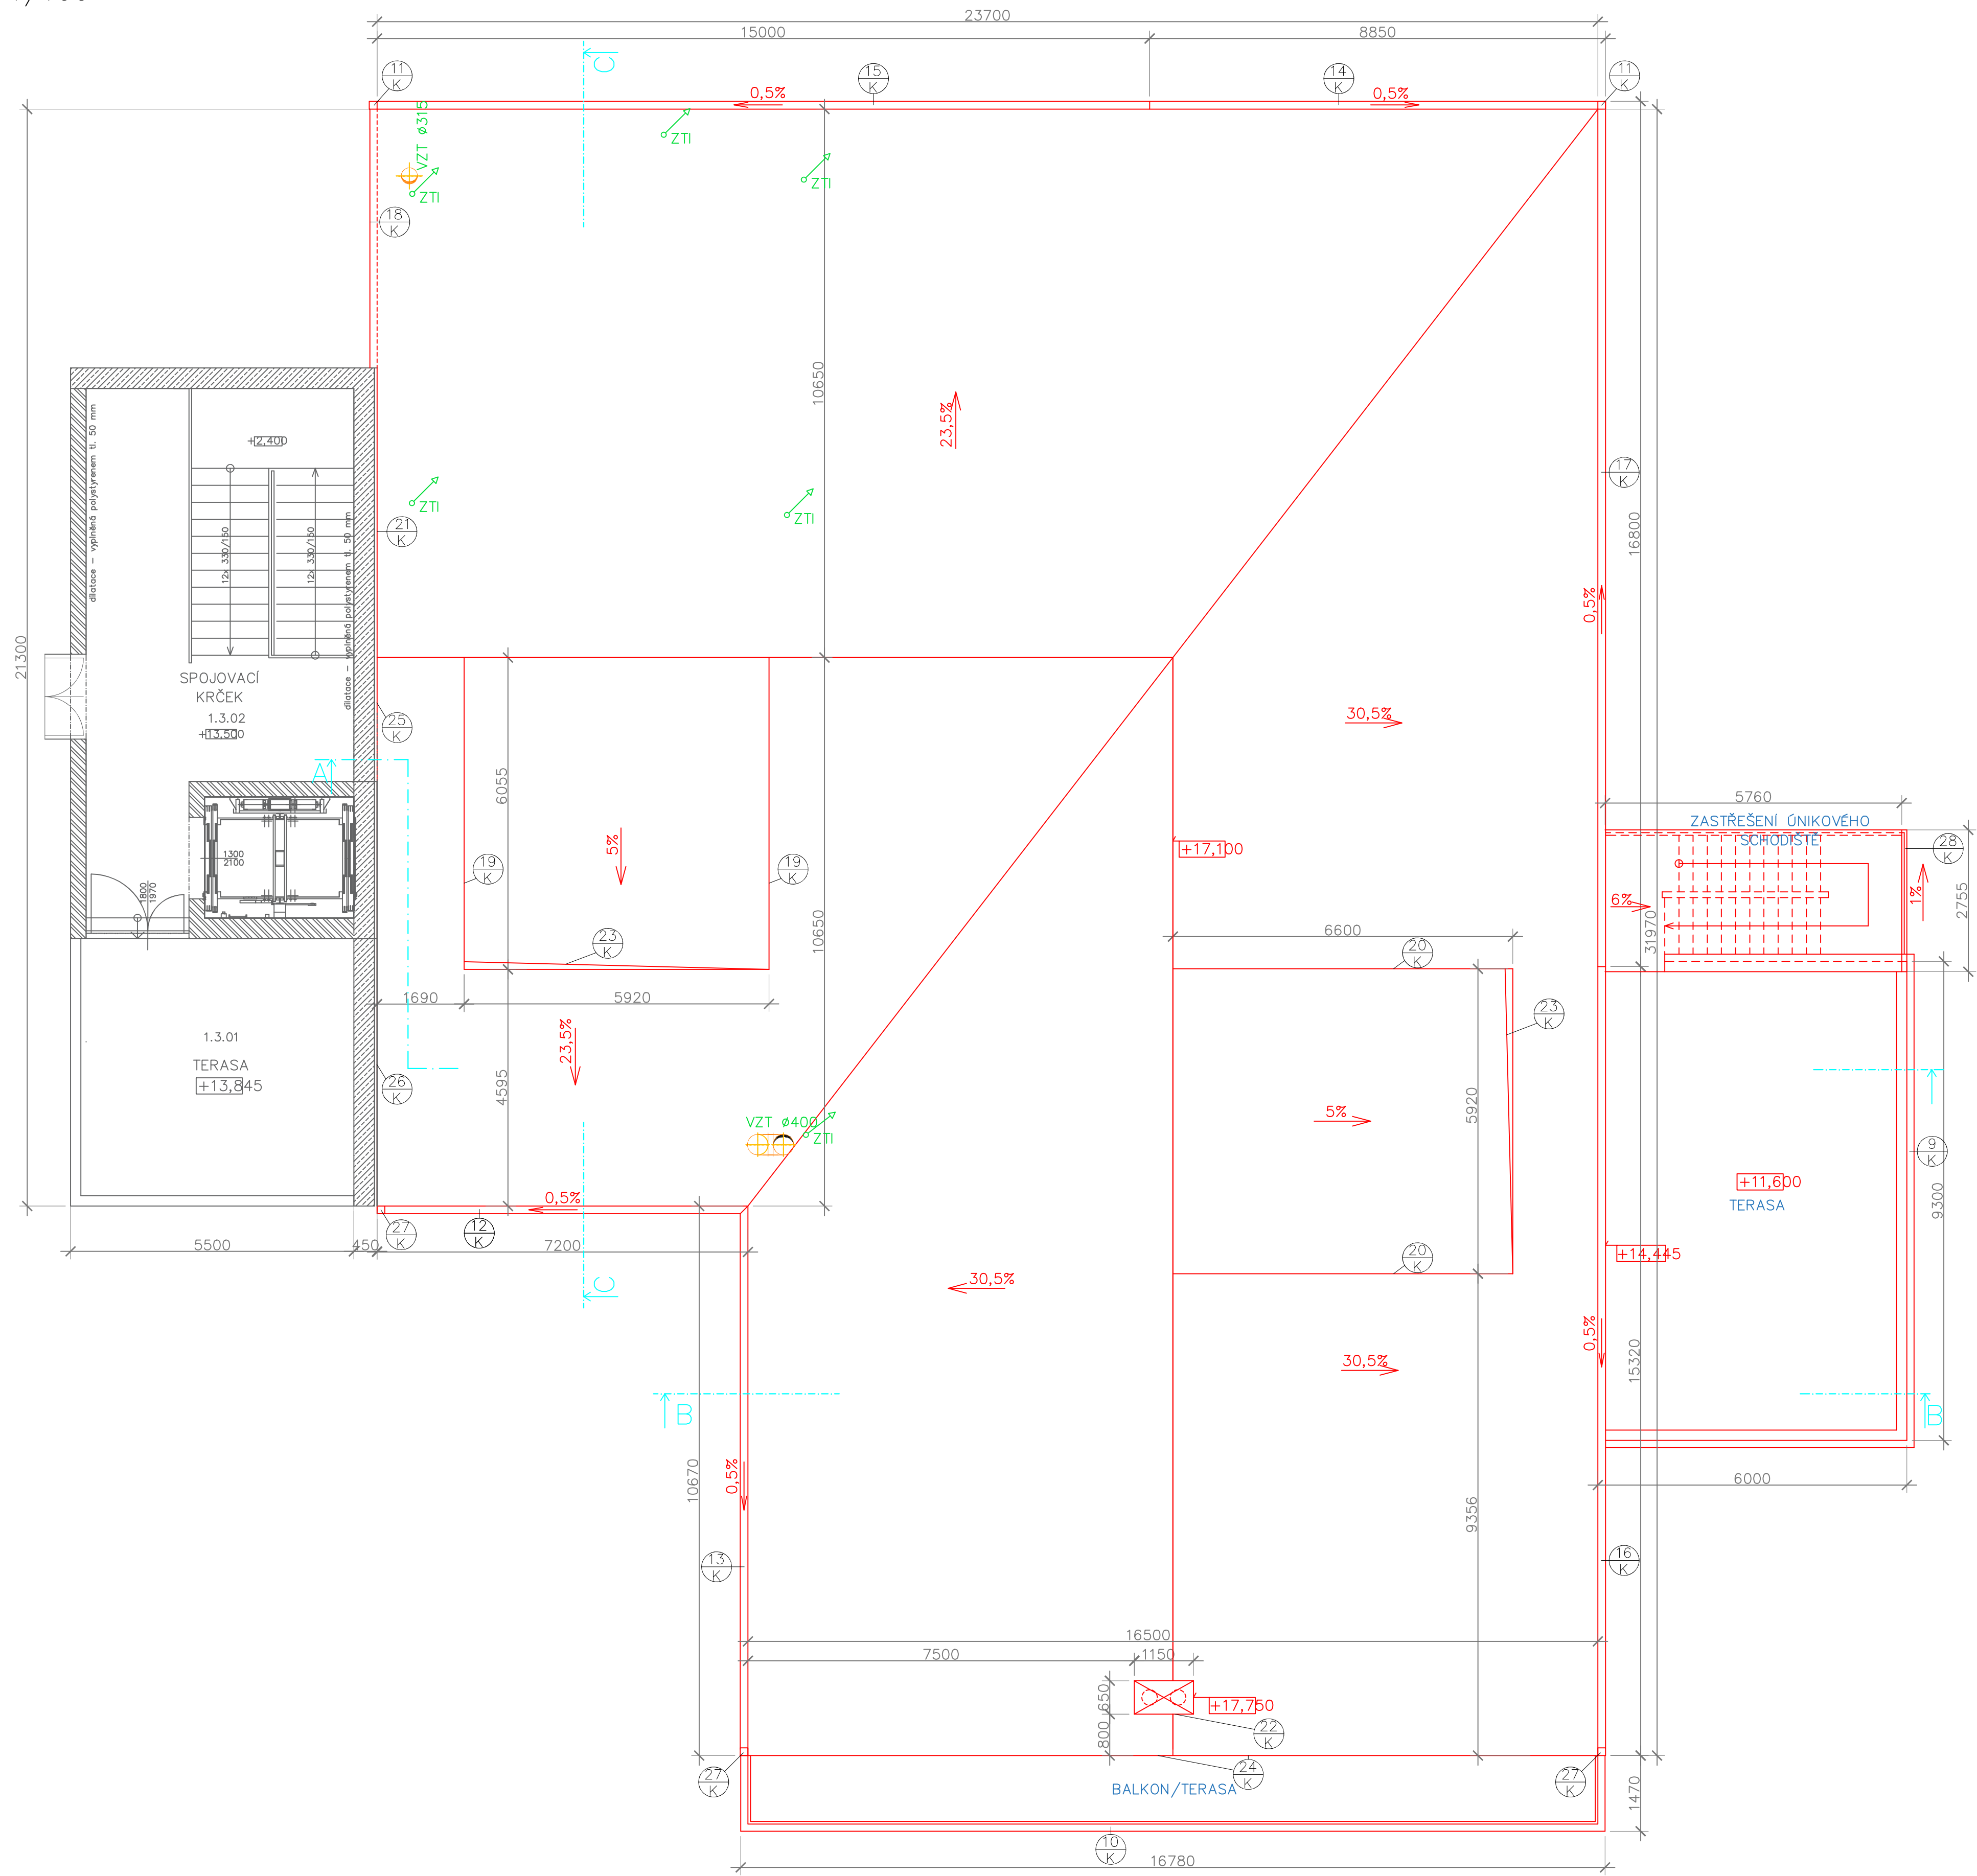

- POZN.:
- STŘEŠNÍ PLÁŠŤ NAVRŽEN Z PLECHU; ČELA A BOKY VIKÝŘŮ JSOU PROSKLENÉ
 - KRYTINA VIKÝŘŮ Z MODIFIKOVANÝCH PÁSŮ

±0,000=532,35
m.n.m. B.p.v.

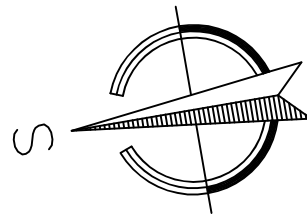

Zodpovědný projektant:		Ing. Leo Streubel		
Vpracoval:		Martina Jirásková		
Schválil:		Ing. Leo Streubel		
Místo:	Planá	Kraj:	Plzeňský	
Stavebník: Sítědní škola živnostenská a Základní škola, Planá Kostelní 129, 348 15, Planá				Zakázkové číslo: Z2022003
Akce: PŘÍSTAVBA PRO VYBUDOVÁNÍ NOVÝCH PROSTOR PRO UČEBNÝ A DÍLNÝ NA ERGOTERAPII PRO PRAKTICKOU ŠKOLU A PRO ŽÁKY ZÁKLADNÍ ŠKOLY				Stupeň: DPS
				Datum: 8/2025
				Formát: 6x44
Název:	PŮDORYS STŘECHY			Měřítko: 1:100
				Číslo výkresu: D.1.1-09