
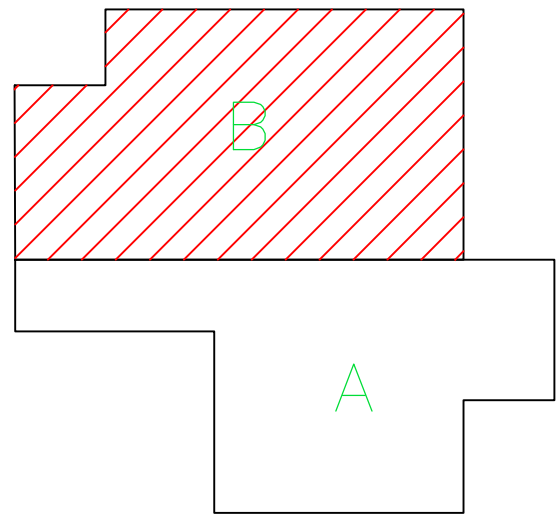
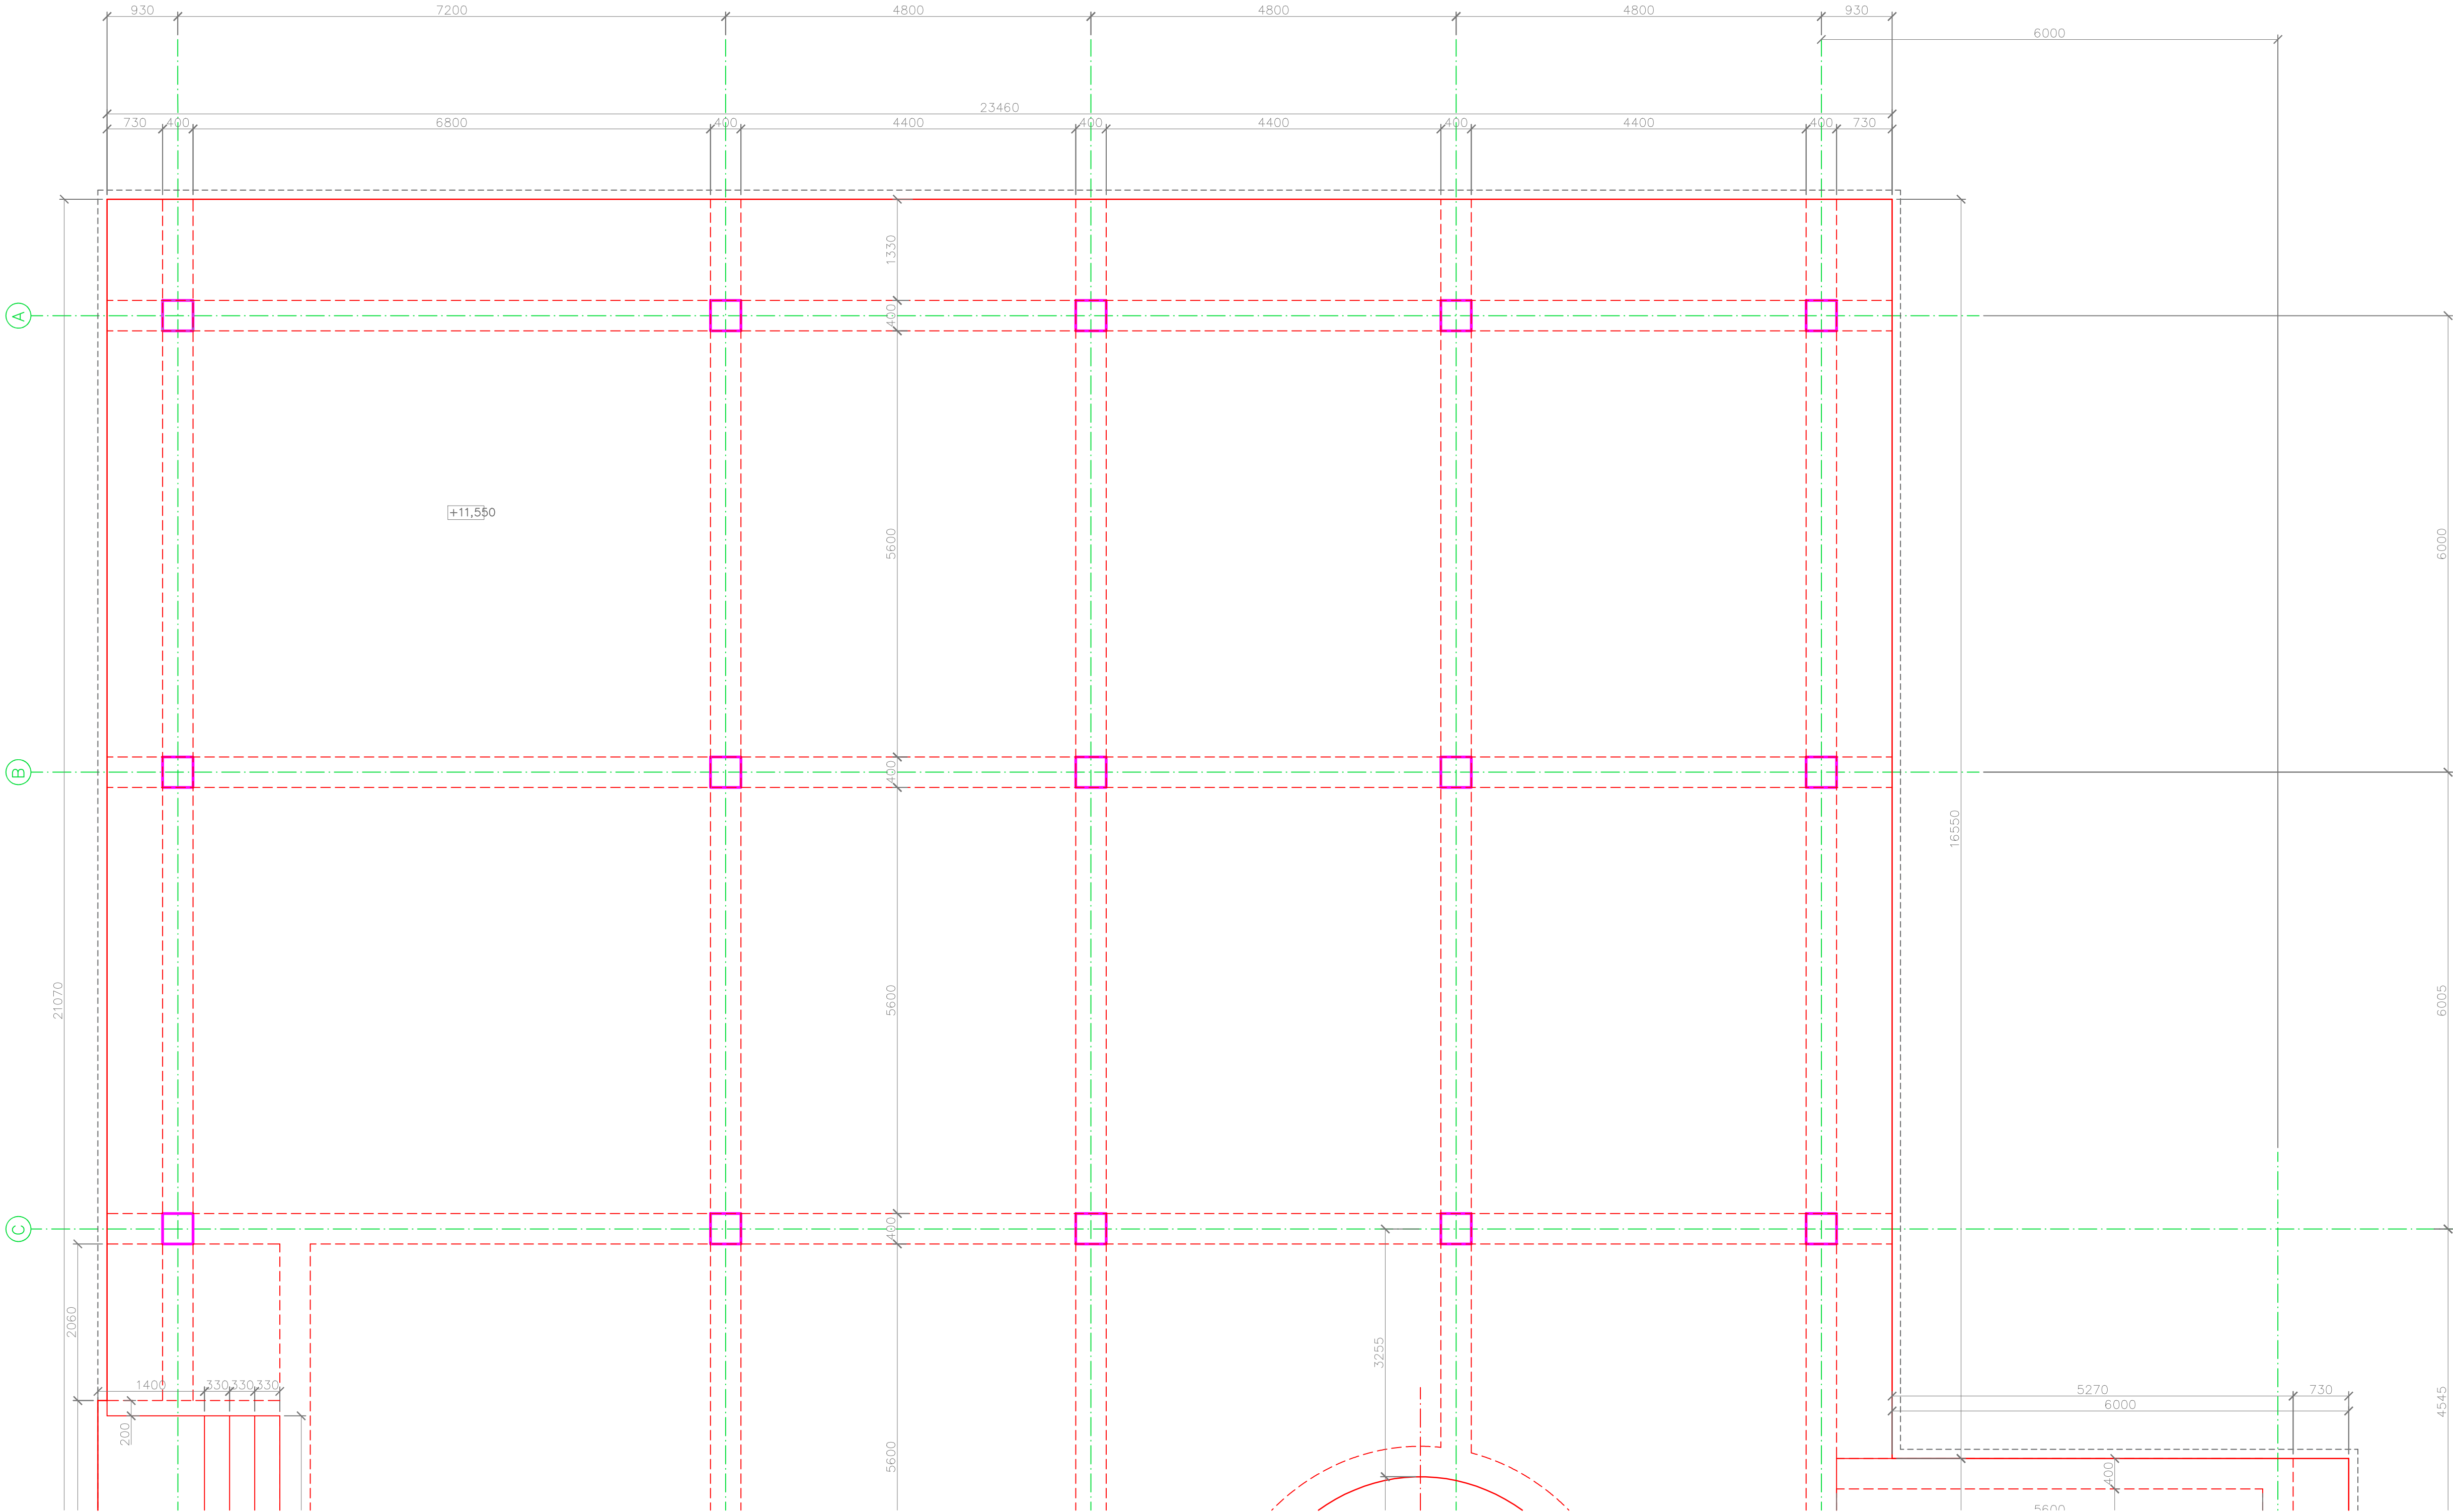


ŽB KONSTRUKCE
PŮDORYS STROPNÍ DESKY A SLOUPŮ VE
2.NP
M 1/50

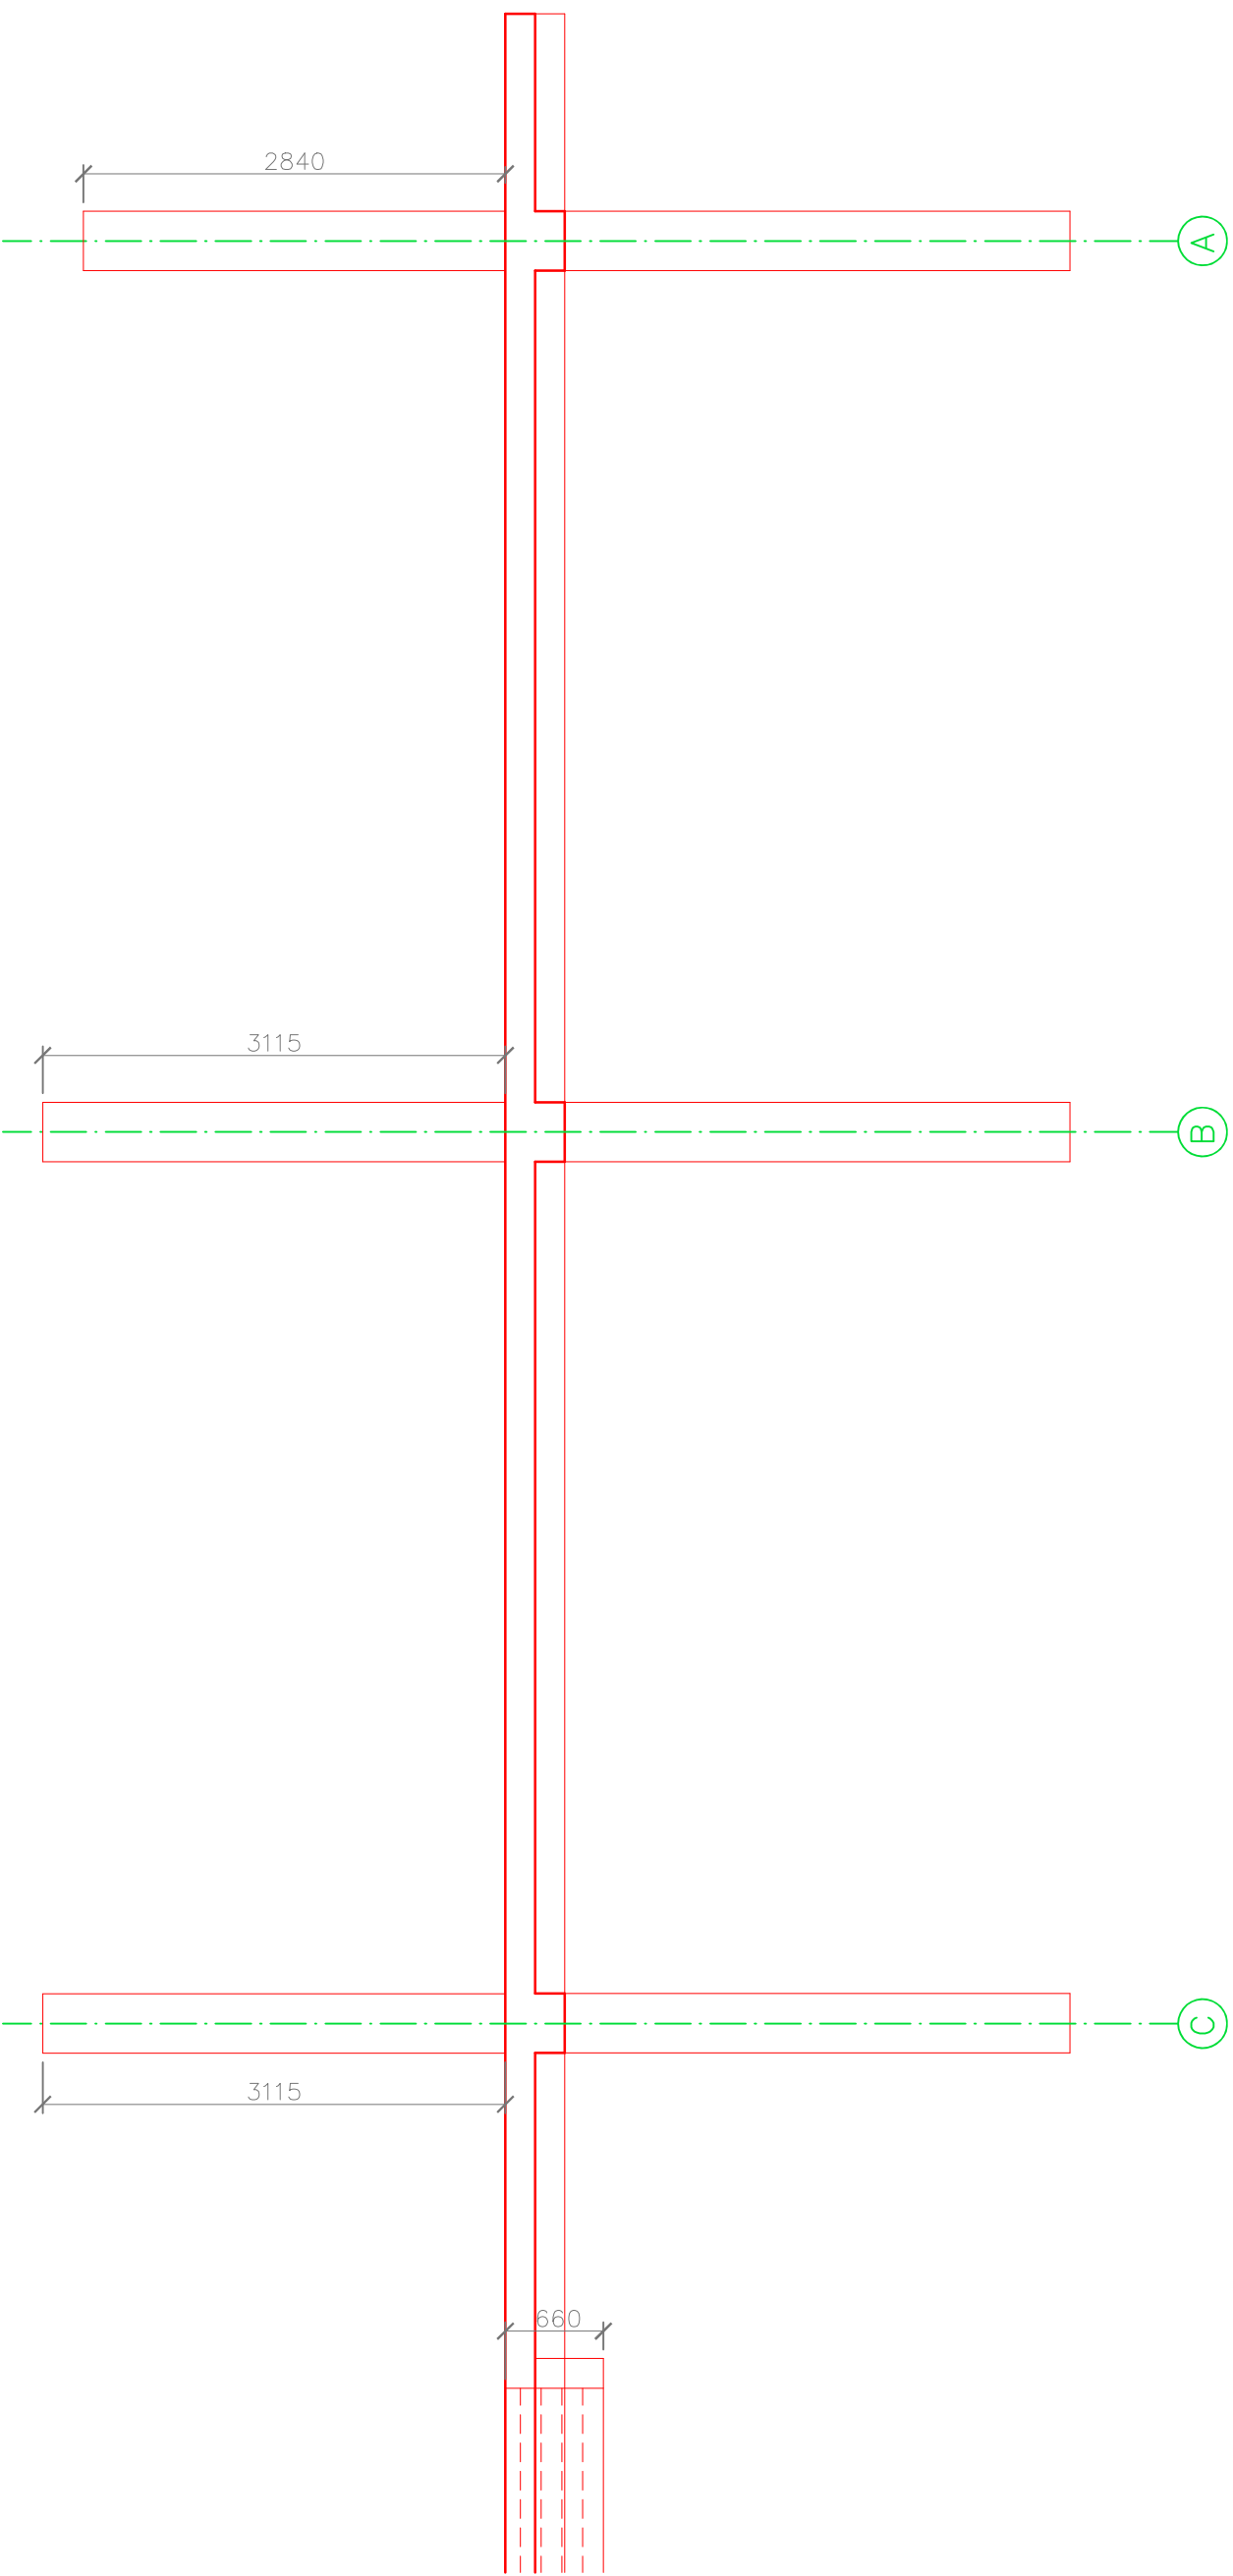

Zodpovědný projektant:		Ing. Leo Streubel			
Vyracoval:		Martina Jirásková			
Schválil:		Ing. Leo Streubel			
Místo: Planá		Kraj: Plzeňský		Zakázkové číslo: Z2022003	
Stavebník: Střední škola živnostenská a Základní škola, Planá Kostelní 129, 348 15, Planá				Stupeň: DPS	
Akce: PŘÍSTAVBA PRO VYBUDOVÁNÍ NOVÝCH PROSTOR PRO UČEBNÝ A DÍLNÝ NA ERGOTERAPII PRO PRAKTICKOU ŠKOLU A PRO ŽÁKY ZÁKLADNÍ ŠKOLY				Datum: 8/2025	
				Formát: 420x1050	
Název: ŽB KONSTRUKCE - 2.NP - část B PŮDORYS A ŘEZ C				Měřítko: 1:50	
				Číslo výkresu: D.1.1.10.2	