


SITUACE S VÝSEKEM 1.NP

M 1:200

SOŠ a SOU SUŠICE – OBJEKT č.p. 1413/II, NA HRÁZI,
OPRAVA BETONOVÉ PLOCHY PŘED OBJEKTEM

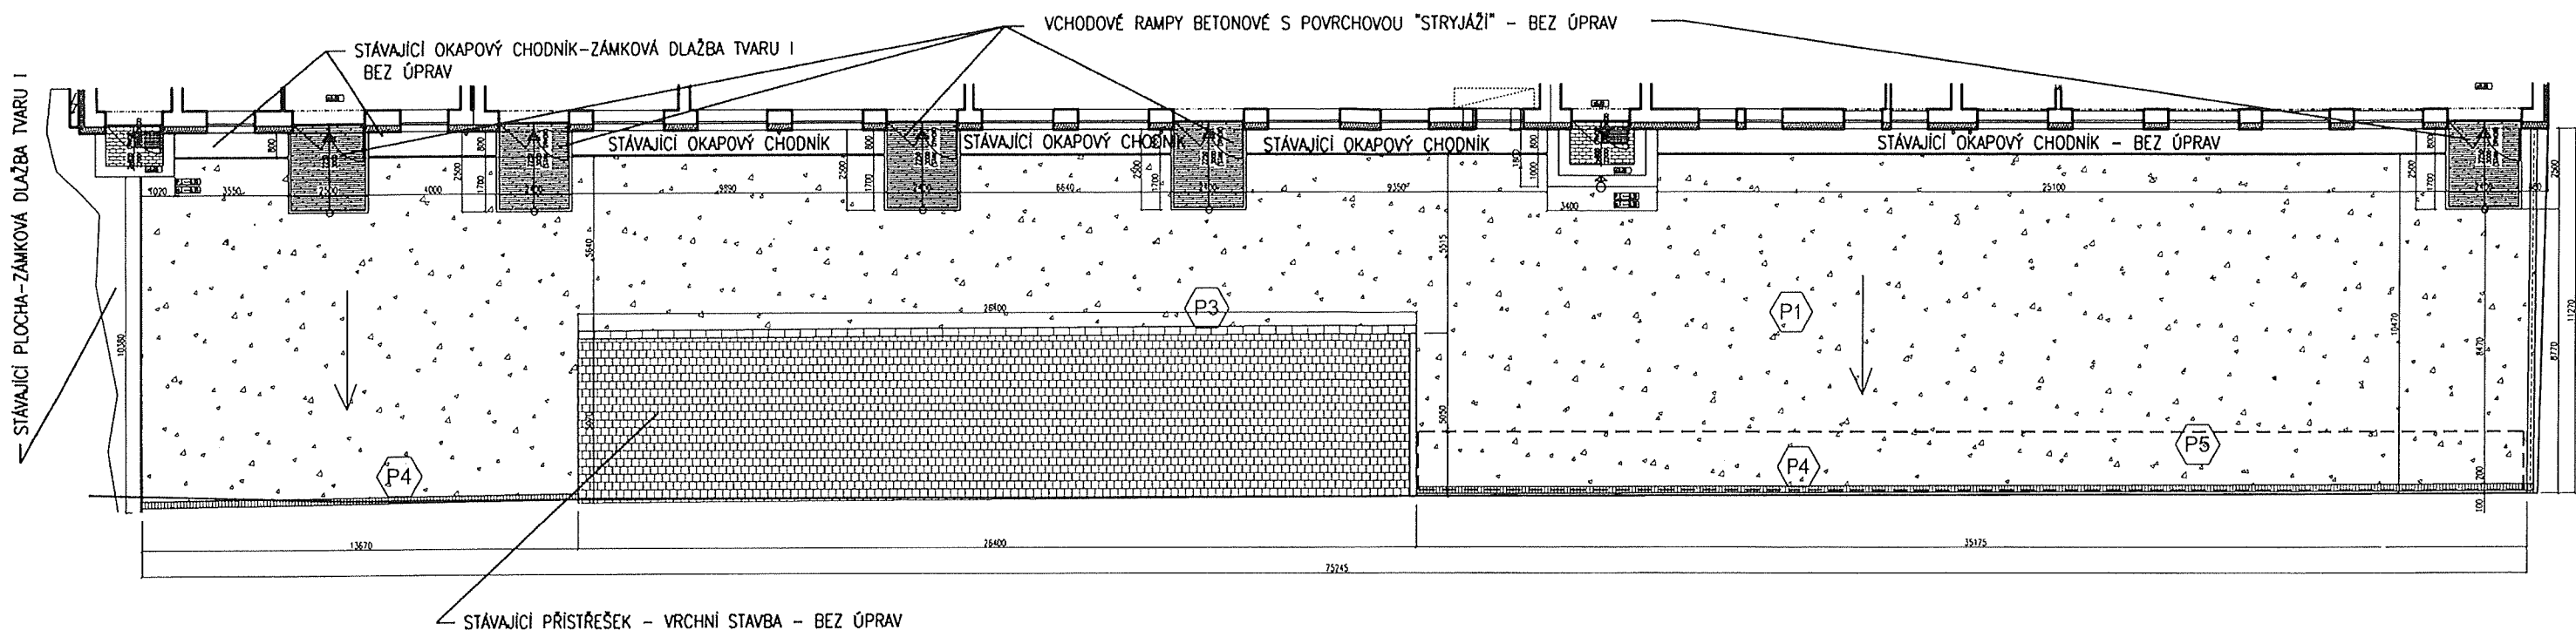

LEGENDA

-
- P1 STÁVAJÍCÍ PLOCHA Z BETONOVÝCH OBDELNÍKOVÝCH PLOCH VYČISTĚNA, POSTŘÍK INFILTRAČNÍ KATIONAKTIVNÍ EMULZÍ 1KG/M2, ASFALTOVÝ BETON LOŽNÍ ACL16 TL.60 MM, GEOMRÍŽ PRO VYZTUŽENÍ ASFALTOVÉHO POVRCHU, POSTŘÍK ŽIVČNÝ SPOJOVACÍ, ASFALTOVÝ BETON OBRUSNÝ ACO 11 – 50 MM
-
- P2 STÁVAJÍCÍ PLOCHA Z BETONOVÝCH OBDELNÍKOVÝCH PLOCH VYČISTĚNA, OPATŘENA JEMNÝM ŠTĚRKEM FRAKCE 4-8 MM V TL. 40 MM, PROVEDENO ZADLAŽDĚNÍ ZE ŠEDÉ ZÁMKOVÉ DLAŽBY TL. 60 MM TYPU BLOČEK 100x200x60 MM VČETNĚ ZÁSYPVÉHO PISKU
-
- P3 STÁVAJÍCÍ PLOCHA Z BETONOVÝCH OBDELNÍKOVÝCH PLOCH VYČISTĚNA, OPATŘENA PŘIDLAŽBOU Z BETONOVÝCH DESEK 250x500x80 MM ŠÍŘKY 250 MM, DO BETONOVÉHO LOŽE TL. 100 MM (VODÍČÍ PROUŽEK)
-
- P4 ODVODŇOVACÍ POLYMERBETONOVÝ ŽLAB S KRYCÍM ROŠTEM ŠÍŘKY 200 MM DO BETONOVÉHO LOŽE S NÁPOJENÍM NA STÁVAJÍCÍ KANALIZACI, U ŽLABU OSAZEN STOJATÝ BETONOVÝ OBRUBNÍK 1000x300x150 MM S BOČNÍ OPĚROU DO BETONOVÉHO LOŽE A PŘIDLAŽBA U ŽLABU
-
- P5 ODSTRANĚNÍ STÁVAJÍCÍ PLOCHA Z BETONONU TL. cca 150 MM, ÚPRAVA PLÁNĚ PRO SILNICE A DÁLNICE ZE ŠD 150 MM DALŠÍ VRCHNÍ SKLADBY – VIZ P1 !!
-
- VCHODOVÉ RAMPY BETONOVÉ S POVRCHOVOU "STRYJÁŽÍ" – STÁVAJÍCÍ STAV BEZ ÚPRAV

DOKUMENTACE OPRAVY PLOCHY DVORA



PROJEKTOVÁ A INŽENÝRSKÁ ČINNOST
Ing. Jiří LEJSEK
AUTORIZOVANÝ INŽENÝR PRO POZEMNÍ STAVBY
HÁJKOVA 369/III, 342 01 SUŠICE
IČO: 147 29 482

ZODPOVĚDNÝ PROJEKTANT:	ING. JIŘÍ LEJSEK	AUTORIZACE:	ING. JIŘÍ LEJSEK	PARÉ:	PROJEKTOVÁ A INŽENÝRSKÁ ČINNOST
INVESTOR:	SOŠ a SOU SUŠICE, U KAPLIČKY 761, 342 01 SUŠICE				Ing. Jiří LEJSEK
MÍSTO STAVBY:	OBJEKT č.p. 1413/II, NA HRÁZI, SUŠICE				AUTORIZOVANÝ INŽENÝR V OBOU POZEMNÍ STAVBY HÁJKOVA 369/III, SUŠICE
AKCE:	SOŠ a SOU SUŠICE – OBJEKT č.p. 1413/II, NA HRÁZI, OPRAVA BETONOVÉ PLOCHY PŘED OBJEKTEM				FORMAT: 2x A4
ČÁST:	C. SITUAČNÍ VÝKRESY				DATUM: ÚNOR 2026
VÝKRES:	SITUACE S VÝSEKEM 1.NP – NÁVRH OPRAVY				STUPEŇ PD: DO
					ZAKÁZKA ČÍSLO:
					ARCHIVNÍ ČÍSLO:
					NÁZEV:
					MĚŘÍTKO: 1:200
					Č. VÝKRESU: D.1.1.1.

SITUACE CELKOVÁ

M 1:500

SOŠ a SOU SUŠICE – OBJEKT č.p. 1413/II,
NA HRÁZI, SUŠICE – NÁVRH ÚSPOR ENERGIE

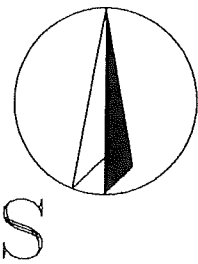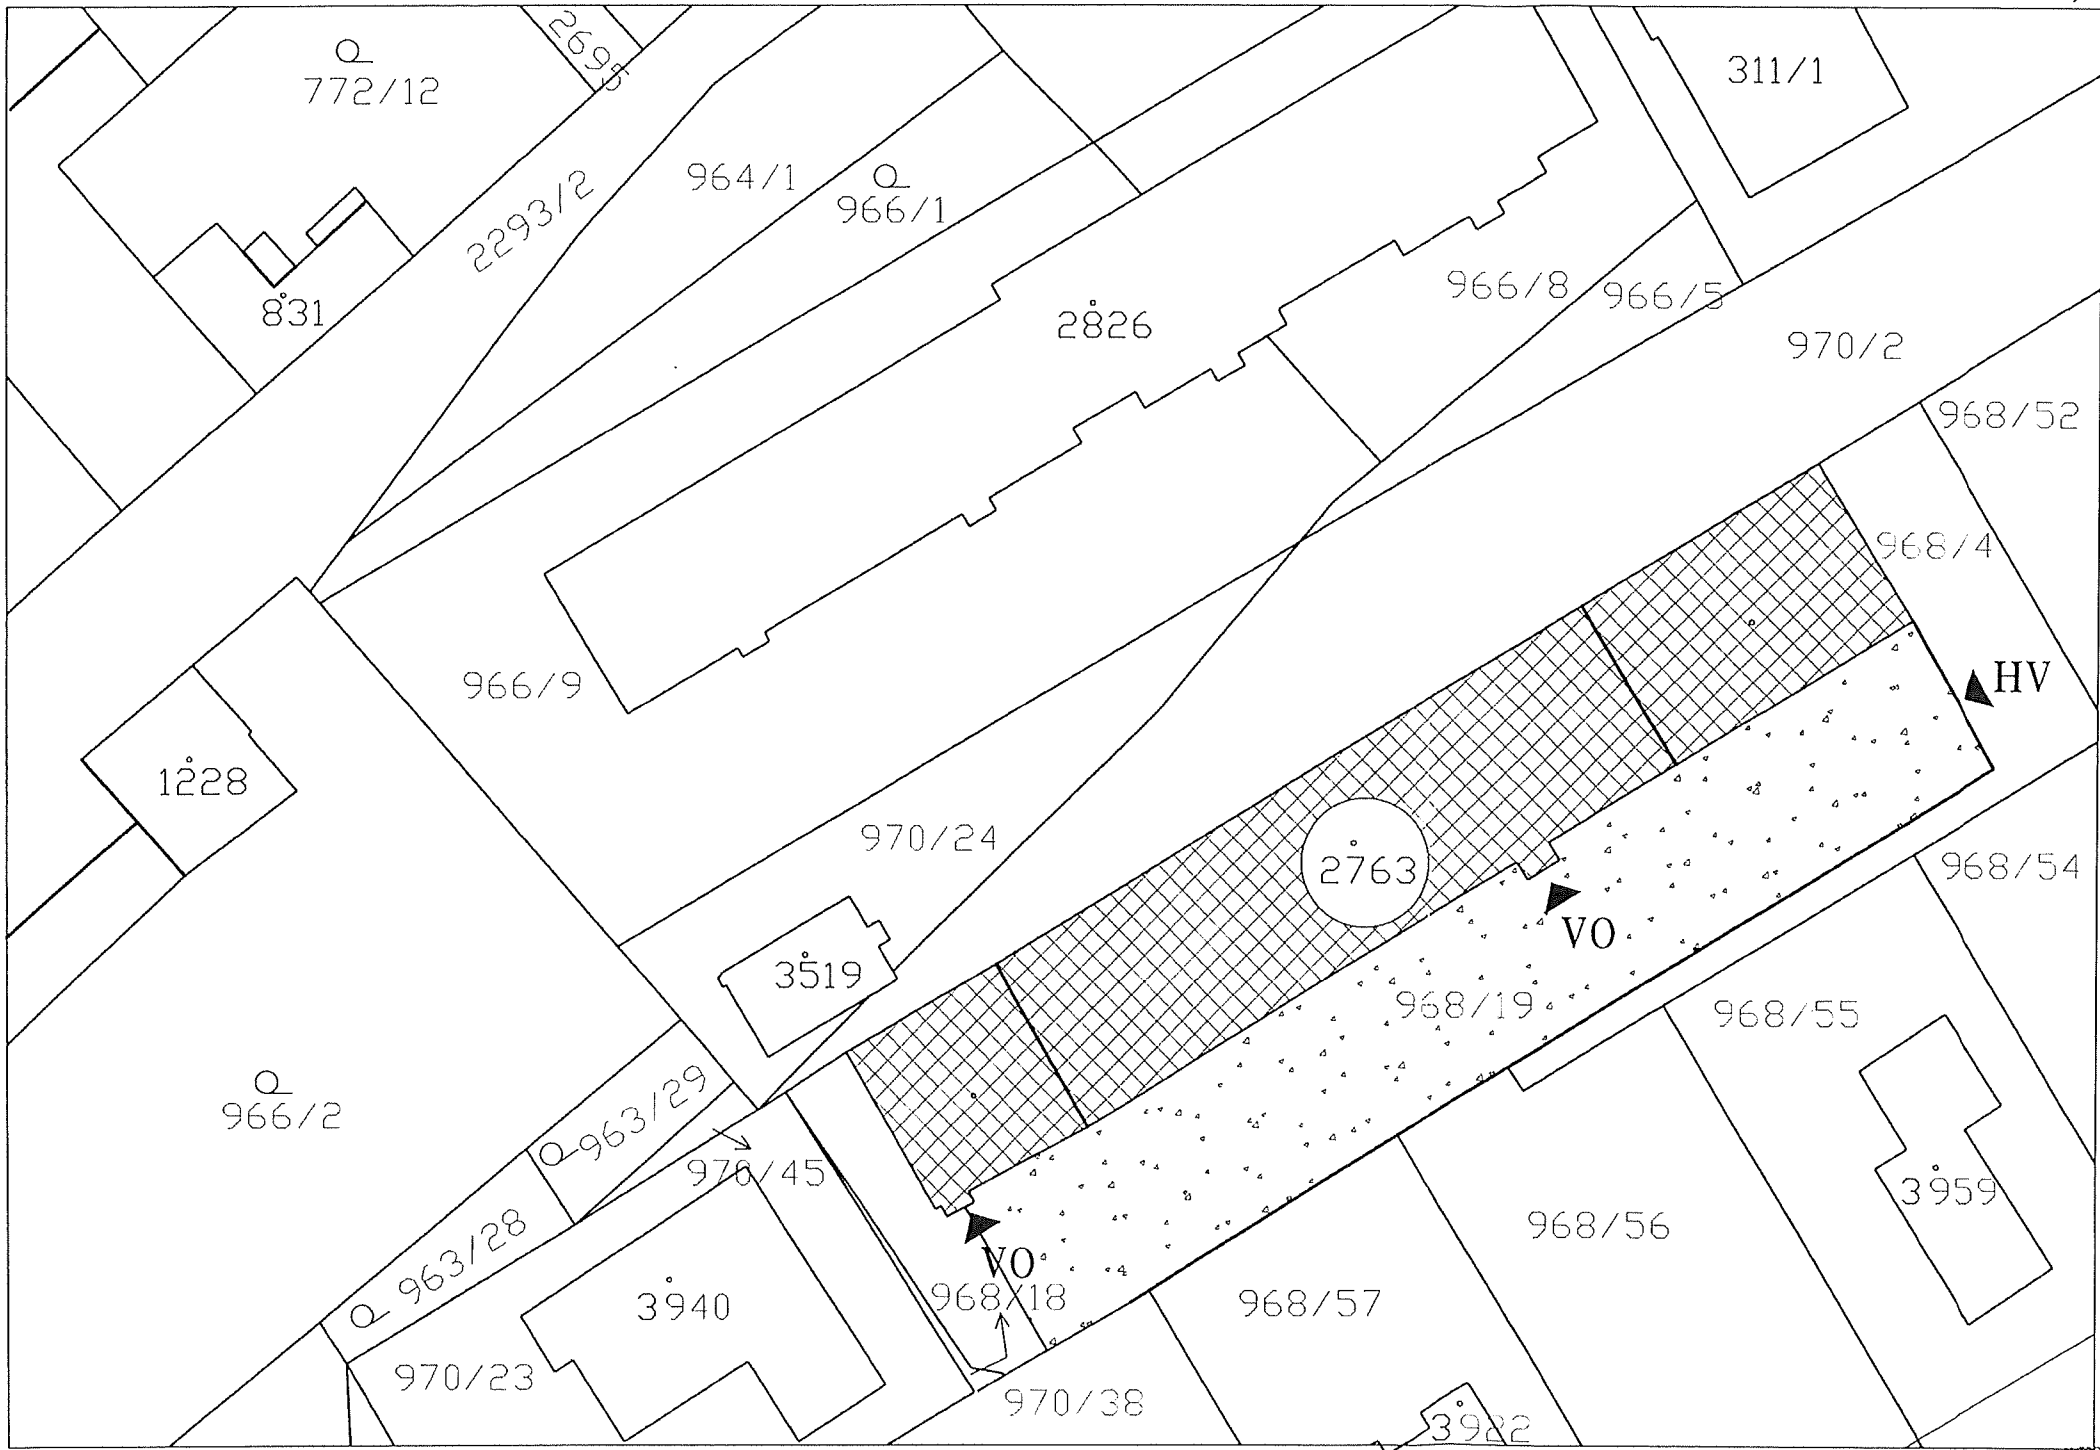


DOKUMENTACE OPRAVY PLOCHY DVORA

PROJEKTOVÁ A INŽENÝRSKÁ ČINNOST
Ing. Jiří LEJSEK
AUTORIZOVANÝ INŽENÝR PRO POZEMNÍ STAVBY
HÁJKOVA 369/III, 342 01 SUŠICE
IČO: 147 29 482

PARE:

LEGENDA

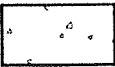

PLOCHA PŘED OBJEKTEM DÍLEN – PŘEDMĚT STAVEBNÍCH OPRAV (ORIENTAČNÍ ZÁKRES)



OBJEKT DÍLEN – BEZ ÚPRAV



HLAVNÍ VJEZD A VSTUP DO OBJEKTU



VSTUPY DO VLASTNÍHO OBJEKTU

ZODPOVĚDNÝ PROJEKTANT:	ING. JIŘÍ LEJSEK	KRESLIL:	ING. JIŘÍ LEJSEK	PROJEKTOVÁ A INŽENÝRSKÁ ČINNOST
INVESTOR:	SOŠ o SOU SUŠICE, U KAPLIČKY 761, 342 01 SUŠICE			Ing. Jiří LEJSEK
MÍSTO STAVBY:	OBJEKT č.p. 1413/II, NA HRÁZI, SUŠICE			AUTORIZOVANÝ INŽENÝR V OBORU POZEMNÍ STAVBY HÁJKOVA 369/III, SUŠICE
AKCE:	SOŠ a SOU SUŠICE – OBJEKT č.p. 1413/II, NA HRÁZI, OPRAVA BETONOVÉ PLOCHY PŘED OBJEKTEM			FORMÁT: 2x A4
ČÁST:	C. SITUAČNÍ VÝKRESY			DATUM: ÚNOR 2026
VÝKRES:	SITUACE CELKOVÁ			STUPEŇ PD: DPS
				ZAKÁZKA ČÍSLO:
				ARCHIVNÍ ČÍSLO:
				NÁZEV:
				Č. VÝKRESU: C.2.
				1:500