





PŪDORYS 1 : 50

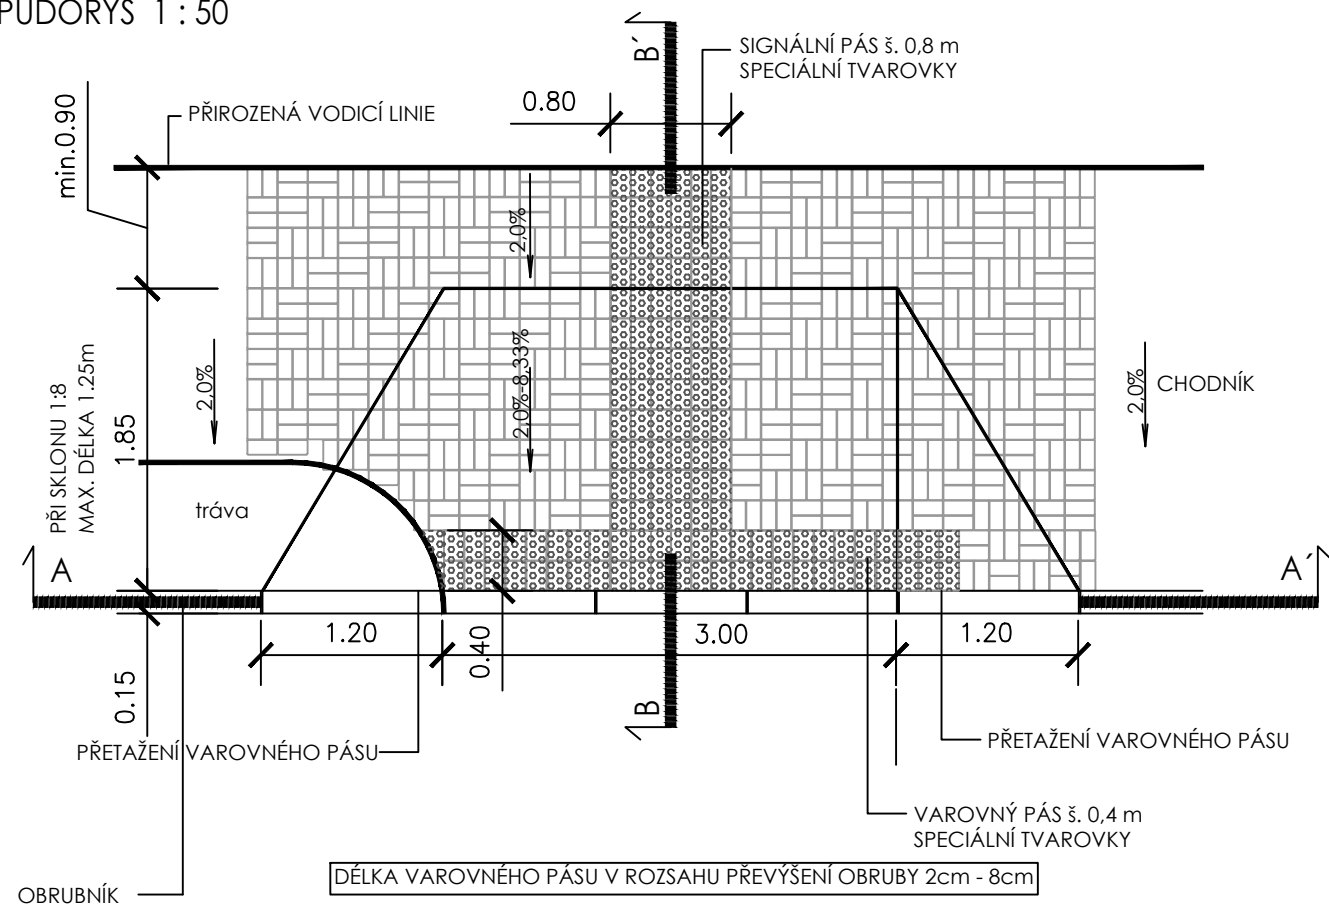

PŮDORYS 1 : 50

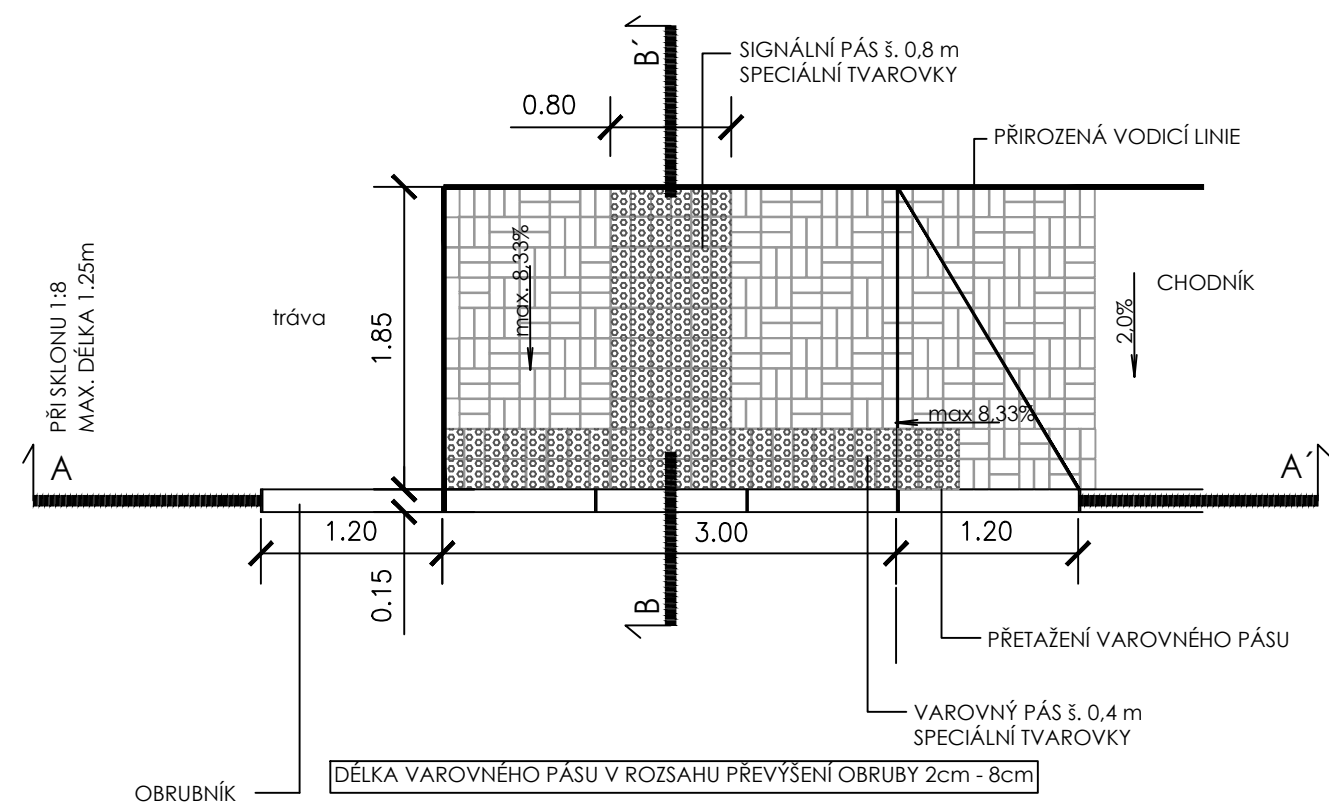

BEZBARIÉROVÉ MÍSTO PRO PŘECHÁZENÍ
ŘEZ A - Á 1 : 50

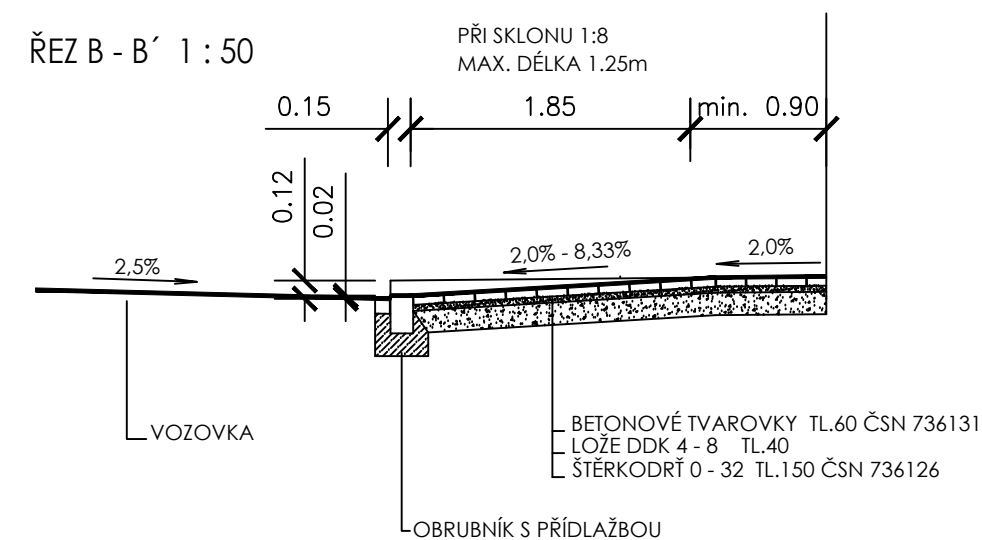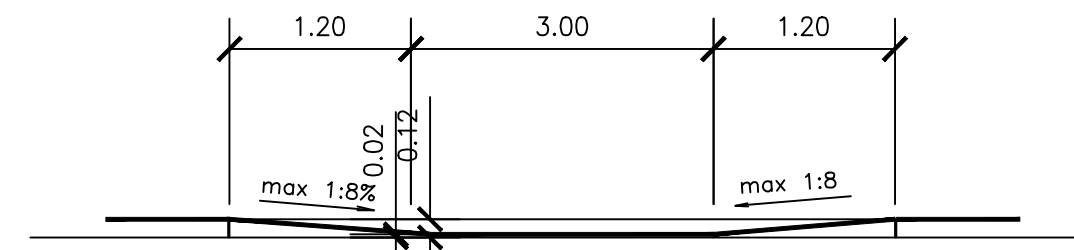

Povrch signálních a varovných pásů pro nevidomé bude proveden ze speciálních tvarovek s výstupky v barvě červené (musí mít výrazně odlišnou strukturu a charakter povrchu odlišujícího se od okolí, vnímatelné slepeckou holí a nášlapem při dodržení barevného kontrastu vůči okolí - dle vyhl. č. 398/2009 Sb.

MATERIÁL POUŽITÝ PRO HMATOVÉ ÚPRAVY MUSÍ SPLŇOVAT NV 163/2002 Sb. a TN TZÚS 12.03.04

ViVa projekce s.r.o., Lesní 152, 330 02 Dýšina
775 200 158, viktorvaidis@seznam.cz

| | | | | |
|---|---|---------------------------------|----------------|-------|
| Vypracoval: Ing. Viktor Vaidiš | Vedoucí projektu: Ing. Viktor Vaidiš | HIP: | | |
| MÚ (OÚ) : Nýřany | Kraj: Plzeňský | Datum: | 11/2023 | |
| Zadavatel: SUSPK, Koterovská 162, 326 00 Plzeň | | Měřítko: | 1:250 | |
| Název akce: II/203 NÝŘANY - OKRUŽNÍ KŘIŽOVATKA BENEŠOVA TRÍDA A ULICE HAVÍŘSKÁ | | Číslo zakázky: | 30-23 | |
| | | Stupeň: | PDSP | Paré: |
| Obsah: | SO 102 - MÍSTNÍ KOMUNIKACE BEZBARIÉROVÁ ÚPRAVA | Číslo přílohy: <div>13</div> | Formát: 2A4 | |