

NEJMEJŠÍ VODOROVNÁ VZDÁLENOST OKRAJE SVISLÉ DOPRAVNÍ ZNAČKY, DOPRAVNÍHO VÝSTRAŽNÉHO ZARÍZENÍ NEBO JEHO NOSNÉ KONSTRUKCE OD VNĚJŠÍHO OKRAJE VOZOVKY JE 0,50 M, NEJVEJŠÍ VZDÁLENOST JE 2,00 M

OSAZENÍ ZNAČEK PROVÁDĚT DLE TP 65 - ZÁSADY PRO DOPRAVNÍ ZNAČENÍ PK

SPODNÍ OKRAJ ZNAČKY UMÍSTIT MIN. 2,20 M NAD ÚROVNÍ CHODNÍKU, NEBO OSADIT MEZI SLOUPKY DOPRAVNÍCH ZNAČEK VE VÝŠCE 100 - 250 MM ZARÁŽKU PRO SLEPECKOU HŮL


PŘI OSAZENÍ ZNAČEK DODRŽET PRŮCHOZÍ PROFIL MIN. 0,90 M

PŘED ZAHÁJENÍM ZEMNÍCH PRACÍ VYTÝČIT VŠECHNY INŽENÝRSKÉ SÍTĚ A DODRŽOVAT PODMÍNKY JEJICH SPRÁVCŮ

ZÁKRES INŽENÝRSKÝCH SÍTÍ NESLOUŽÍ JAKO VYTÝČOVACÍ VÝKRES

KABELY NUTNO VYTÝČIT A OVĚRIT SONDAMI

# CHUDENICE - STAŇKOVSKÁ ULICE

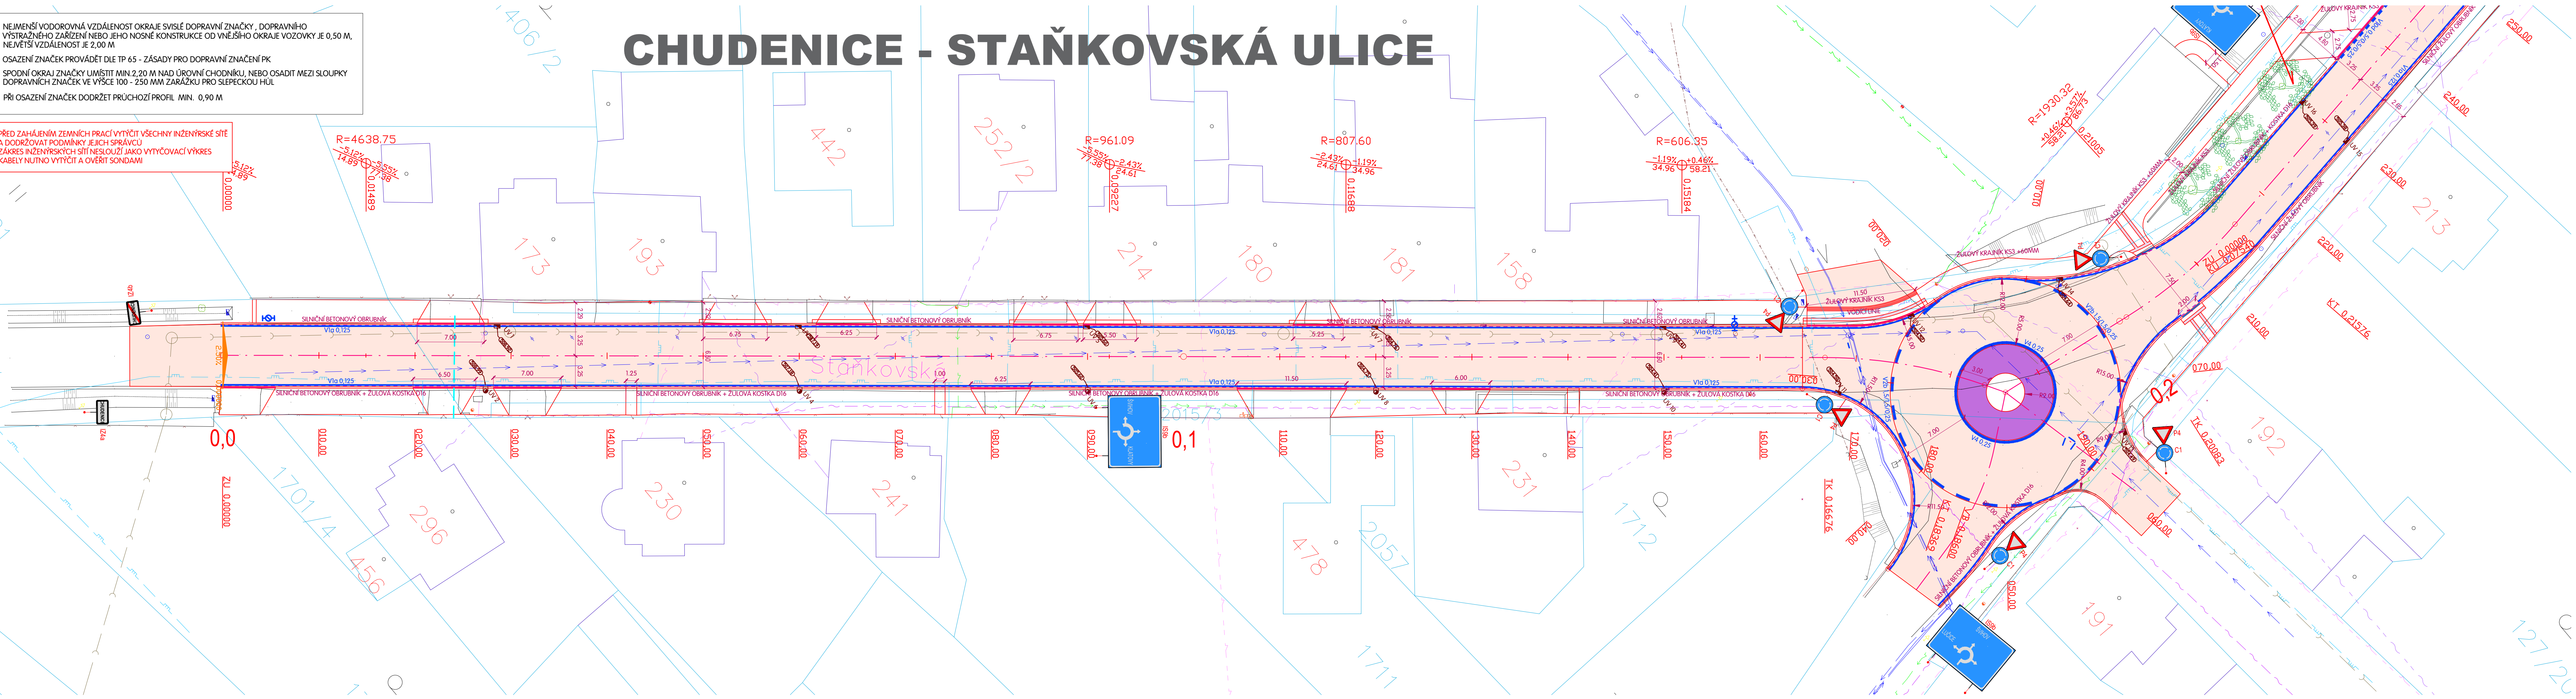


LEGENDA	STARÝ STAV
	NOVÝ STAV
	HRANICE PARCEL DLE KN
2790/50	ČÍSLO PARCEL DLE KN

LEGENDA - POVRCHY	VOZOVKA - REKONSTRUKCE
	VOZOVKA - OPRAVA KRYT
	CHODNÍK - ŽULOVÁ DLAŽBA 7/9
	CHODNÍK - BETONOVÁ DLAŽBA 60 MM
	SJEZD - ŽULOVÁ DLAŽBA
	SJEZD - BETONOVÁ DLAŽBA 80 MM
	PARKOVACÍ STÁNÍ - ŽULOVÁ DLAŽBA 10/12
	VEGETAČNÍ ÚPRAVA - PARKOVÝ TRÁVNÍK
	VELKÁ ŽULOVÁ KOSTKA
	NEZPEVNĚNÁ KRAJNICE
	SJEZD NA POZEMEK - ŽULOVÁ DLAŽBA 10/12
	VAROVNÉ A SIGNÁLNÍ PÁSY - TVAROVKY S RELIEFNÍM POVRCHEM NV 163/2002 SB. A TN TZÚS 12.02.04., -06
	ŽULOVÁ DESKA - LEMOVÁNÍ VAROVNÝCH A SIGNÁLNÍCH PÁSŮ, KONTRASTNÍ PÁS

LEGENDA - INŽENÝRSKÉ SÍTĚ NAVRŽENÉ	BETONOVÁ ULIČNÍ VPUSŤ
------------------------------------	-----------------------

LEGENDA - INŽENÝRSKÉ SÍTĚ STÁVAJÍCÍ	SĐELOVACÍ KABEY CĚTIN VZDUCH
	SĐELOVACÍ KABEY CĚTIN
	KABEY NN
	KABEY VN
	KABEY NN VZDUCH
	KABEY VN VZDUCH
	PLYNOVOD NTL
	PLYNOVOD STL
	VODOVOD - MIMO PROVOZ
	VODOVOD
	KANALIZACE
	VEŘEJNÉ OSVĚTLENÍ
	SĐELOVACÍ VEDENÍ ICT

VED. PROJEKTANT ING. TOMÁŠ MACÁN		ZODP. PROJEKTANT ING. TOMÁŠ MACÁN		VYPRACOVAL ING. TOMÁŠ MACÁN		KRESLIL ING. TOMÁŠ MACÁN		<div>MACÁN PROJEKCE DS s.r.o.</div> <div>ČECHOVA 193, CHUDENICE 339 01 tel. 376315118 projekcds@projekcds.cz</div>
KRAJ PLZEŇSKÝ		KAT. ÚZEMÍ CHUDENICE		OBJEDNATEL SPRÁVA A ÚDRŽBA SILNIC PLZEŇSKÉHO KRAJE, OBEC CHUDENICE				
AKCE  II/184 PRŮTAH CHUDENICE, REKONSTRUKCE						FORMÁT A4		
OBSAH  SITUACE 1. ČÁST S0101 KOMUNIKACE						DATUM XI/25		
						ÚČEL PDPS		
						ČÍS. ZAKÁZKY 6325		
						MĚŘÍTKO 1 : 250		
						ČÍS. PŘÍLOHY		
						ČÍS. KOPIE		
						2		

TATO DOKUMENTACE VČETNĚ VŠECH PŘÍLOH JE DUŠEVNÍM VLASTNICTVÍM FIRMY MACÁN PROJEKCE DS s.r.o. OBJEDNATEL TĚTO DOKUMENTACE JE OPRAVNĚN JÍ VYUŽÍT K ÚČELŮM VYPYKAJÍCÍM Z UZAVŘENÉ SMLOUVY. JINÉ OSOBY JAK PŘÁVNÍČKÉ TAK FYZICKÉ NESOU BEZ PŘEDCHOZÍHO VÝSLOVNÉHO SOHLASU OBJEDNATELE OPRAVNĚNÍ TUTO DOKUMENTACI ANI JEJÍ ČÁSTI VYUŽÍVAT, KOPÍROVAT NEBO ZPŘETVŮRŇAT JINÝM OSOBAM.