
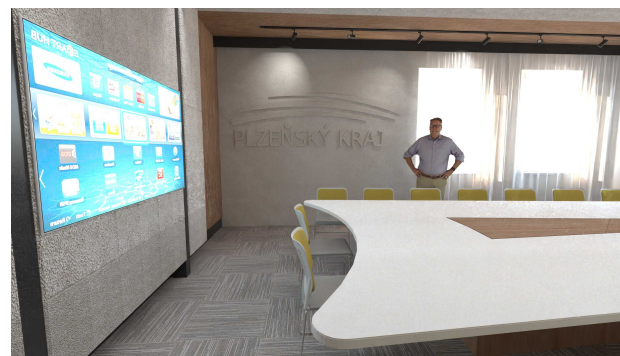


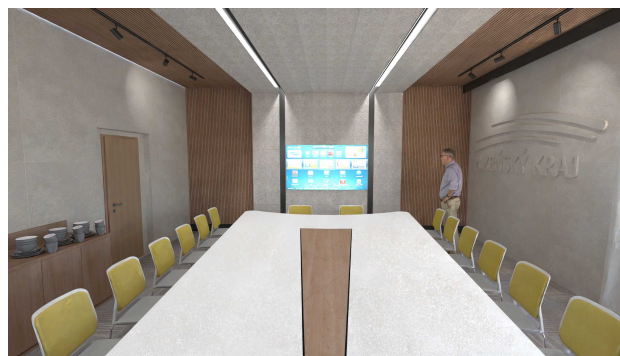

OBSAH PROJEKTOVÉ DOKUMENTACE INTERIÉRU

1. Úvodní část

- Identifikační údaje investora
- Název akce
- Umístění stavby
- Účel dokumentace PDI _ projektová dokumentace interiéru

2. Průvodní zpráva

- Popis výchozího stavu
- Změny dispozice (pokud jsou)

3. Výkresová dokumentace

3.1. Půdorysy

- Stav
- Nový stav
- Nový stav _ koordinální půdorys
- Bourací práce
- Klimatizace
- Silnoproud - Slaboproud
- Podhledy
- Nábytkové vybavení

3.2. Pohledy a řezy

- Řezopohledy nový stav
- Podhledy řez
- Podhledy detaily
- Podélný řez TV stěnou
- Detaily _ ocel. límec

3.3. NBV _ nábytkové vybavení

- Detaily nábytku na míru
- Speciální řešení

4. Specifikace materiálů a výrobků

- Přehled použitých materiálů a produktů:
- Podlahy (typ, výrobce, barva)
- Svítidla a elektroinstalace
- Povrchy (malby, tapety, omítky)
- Katalogové listy/doporučené produkty (přílohy)


Zpracoval: Martin Drnec
Plískov 86
338 08 Zbiroh
martindrnec@gmail.com
+420 736 535 011

Klient: Plzeňský kraj
Krajský úřad Plzeň,
Škroupova 18, 306 13 Plzeň

Datum:
28.2.2026

PROJECT NO.
25_15
PROJECT
Jednací místnost E104

Obsah

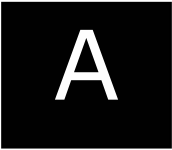

1. Úvodní část

• Identifikační údaje investora :		Plzeňský kraj, Krajský úřad Plzeň, Škroupova 18 306 13 Plzeň
•	Název akce	: Jednací místnost E104
•	Umístění stavby	: Krajský úřad Plzeň,Škroupova 18
• Účel dokumentace PDI _ projektová dokumentace interiéru :		
Projektová dokumentace interiéru řeší rekonstrukci jednací místnosti určené pro prezentace a setkávání skupin do cca 20 osob. Cílem návrhu je vytvořit reprezentativní, funkční a komfortní prostředí, které bude odpovídat současným požadavkům na pracovní i společenská setkání. Součástí řešení je: nový vzhled místnosti s důrazem na moderní a esteticky kultivovaný interiér, zlepšení akustických vlastností prostoru pro zajištění kvalitního poslechu a srozumitelnosti při jednáních a prezentacích, optimální uspořádání mobiliáře a technického vybavení, které umožní efektivní využití prostoru při poradách, školeních či prezentacích, zajištění odpovídající technické infrastruktury pro audiovizuální techniku a pohodlí uživatelů. Výsledkem je jednací místnost s reprezentativním charakterem, která nabízí lepší podmínky pro komunikaci, prezentace i týmovou spolupráci.		

Zpracoval: Martin Drnec
Plískov 86
338 08 Zbiroh
martindrnc@gmail.com
+420 736 535 011


Klient: Plzeňský kraj
Krajský úřad Plzeň,
Škroupova 18, 306 13 Plzeň

Datum:
28.2.2026

PROJECT NO.
25_15
PROJECT
Jednací místnost E104

1.0

Úvod

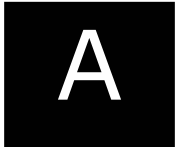

2. Průvodní zpráva

- Popis výchozího stavu místnosti

Vstup do místnosti je řešen obložkovými dveřmi z CPL fólie. Podlahová krytina je v současném stavu vinylová metrážová, doplněná o vinylové soklové lišty, vše lepené.

Stěny jsou štukované s bílou malbou, na jejich povrchu jsou patrné praskliny vzniklé vlivem rozdílného statického zatížení objektu.

Strop je osazen kazetovým systémovým podhledem, do kterého jsou integrována zářivková svítidla.

Jednací místnost je obdélníkového půdorysu. Na stěně proti vstupu jsou umístěna dvě rozměrnější okna, další dvě okna se nacházejí po levé straně, směrem k parkovišti.

- Změny dispozice

Rekonstrukce nezasahuje do dispozičního uspořádání místnosti.

- Hygienické, požární a akustické požadavky

Na místnost jsou kladeny zvýšené nároky z hlediska akustiky, a to zejména pro zajištění kvalitní komunikace a prezentace projektů.

Z tohoto důvodu byla zpracována akustická studie, která je přílohou projektové dokumentace.

- Stavební úpravy

V rámci stavebních úprav budou provedeny následující změny:

výměna podlahové krytiny, včetně celkové nivelace povrchu,

demontáž stávajícího kazetového podhledu a instalace akustického podhledu dle doporučení akustické studie,

osazení akustických rezonátorů, jejichž součástí bude i řešení prezentační stěny,

montáž a instalace předstěny na prezentační stěně s výztuhou pro zavěšení audiovizuální techniky (televizní obrazovka),

Velkou opatrnost doporučuji při žádosti IT oddělení pro zdemontování stávajících parapetních žlabů a následné použití kladeláče v dalších instalacích.

Doporučuji před zpětnou montáží každého kabelu přeměření a kontrolu jeho funkčnosti.

Zpracoval: Martin Drnec
Plíškov 86
338 08 Zbiroh
martindrnc@gmail.com
+420 736 535 011

Klient: Píseňský kraj
Krajský úřad Píseň,
Škroupova 18, 306 13 Píseň

Datum:
28.2.2026



PROJECT NO.
25_15
PROJECT
Jednací místnost E104

Průvodní zpráva

A

03

2.0

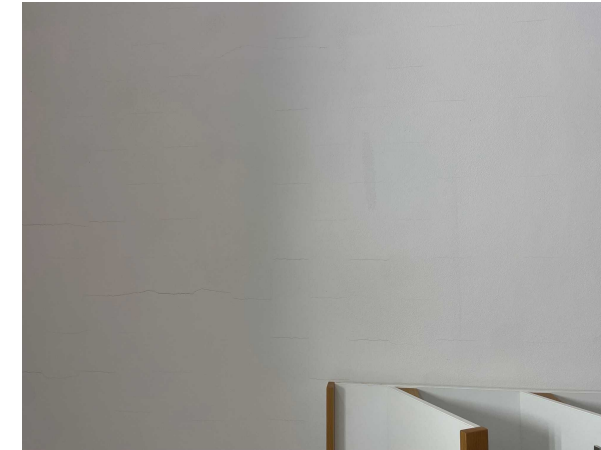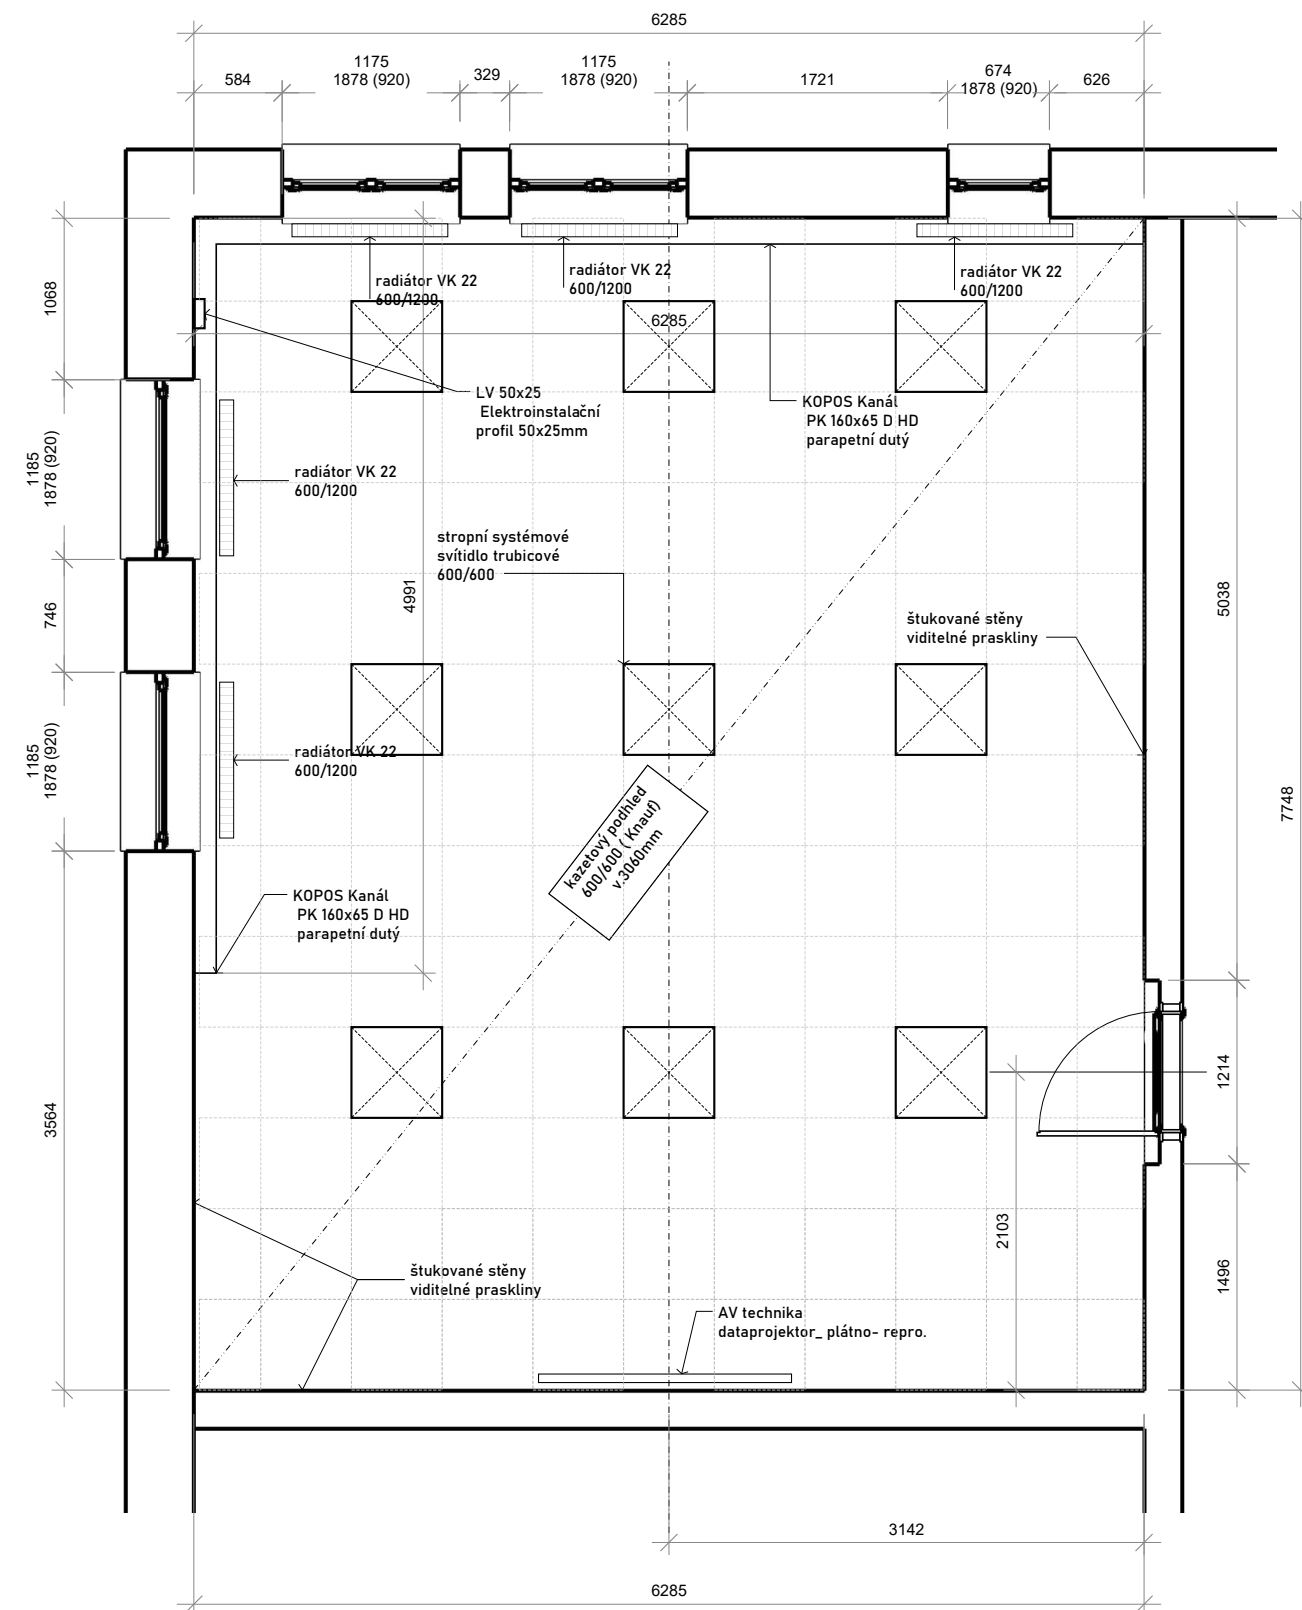

pohled na poškození stěn



pohled na celkové provedení stávajícího stavu



Zpracoval: Martin Drnec
Příspěvek 86
martindrnec@gmail.com
+420 736 535 011

Klient: Píseňský kraj
Krajský úřad Píseň,
Škroupova 18, 306 13 Píseň

Datum: 28.2.2026
Měřítko: 1:50


PROJECT NO. 25_15
PROJECT Jednací místnost E104

3.1

Stávající stav



04

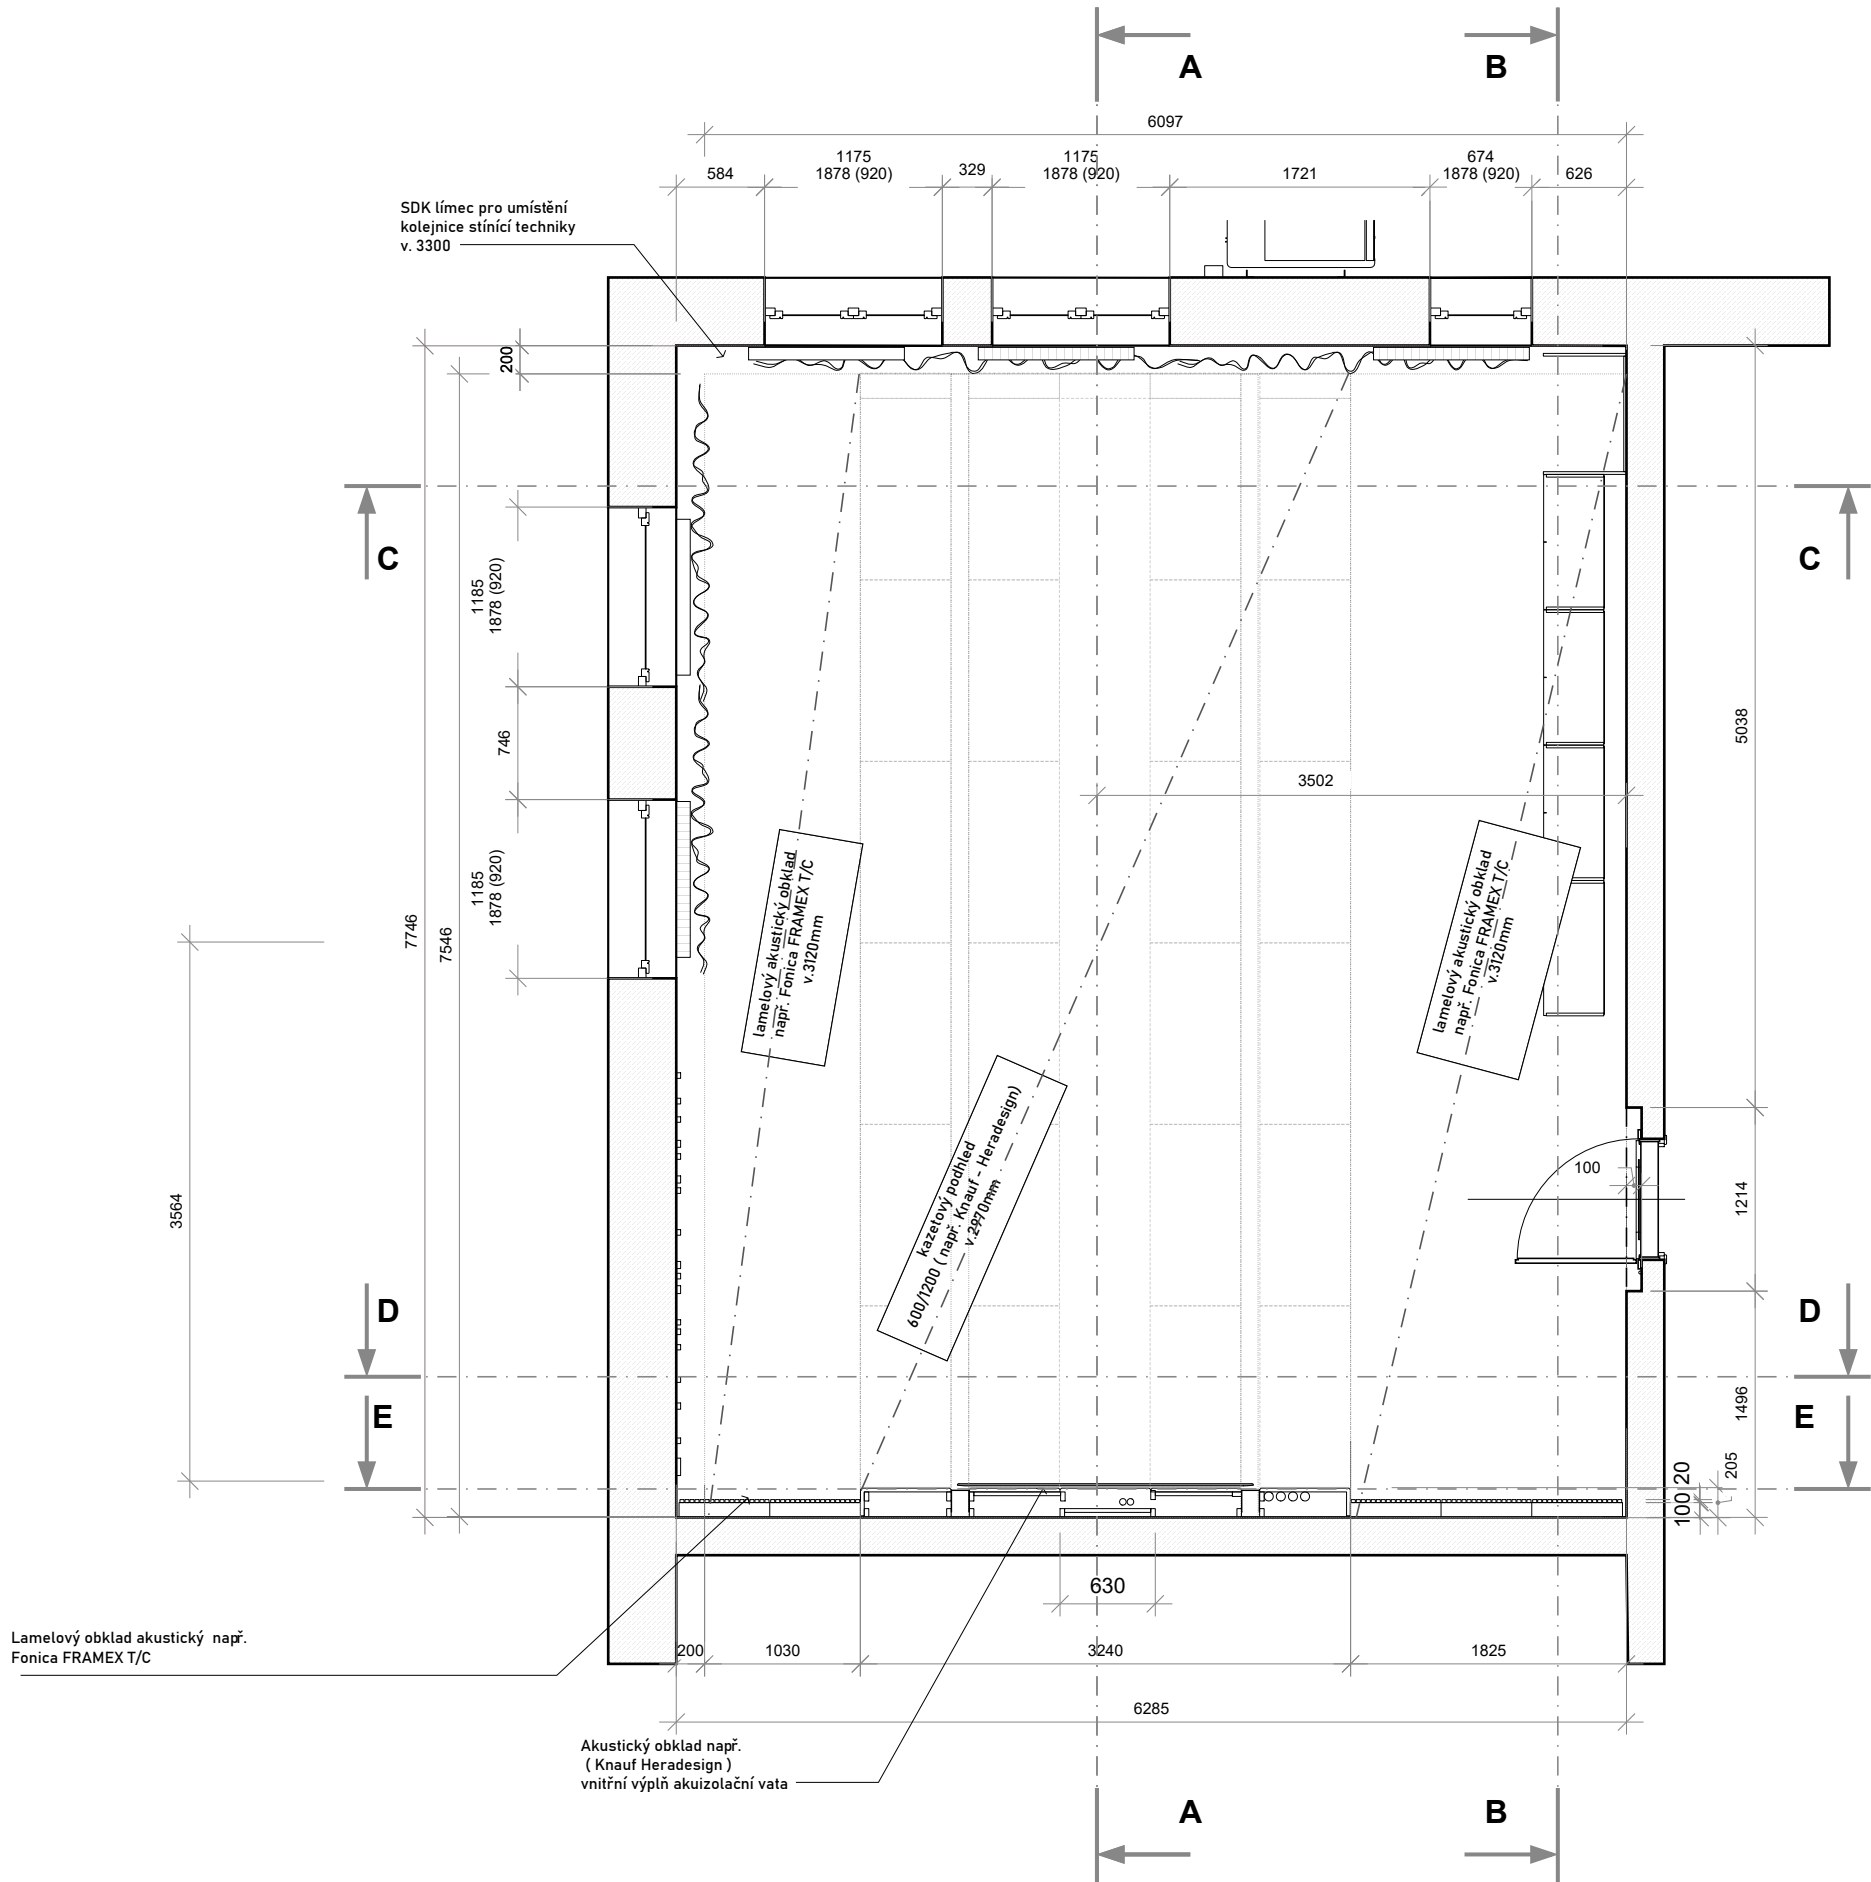

Nový stav



05

PROJECT NO.
25_15

PROJECT
Jednací místnost E104


Datum:
28.2.2026

Měřítko: 1:50

Klient: Píseňský kraj
Krajský úřad Píseň,
Škroupova 18, 306 13 Píseň


Zpracoval: Martin Drnec
Plískov 86
338 08 Zbiroh
martindrnec@gmail.com
+420 736 535 011

3.1

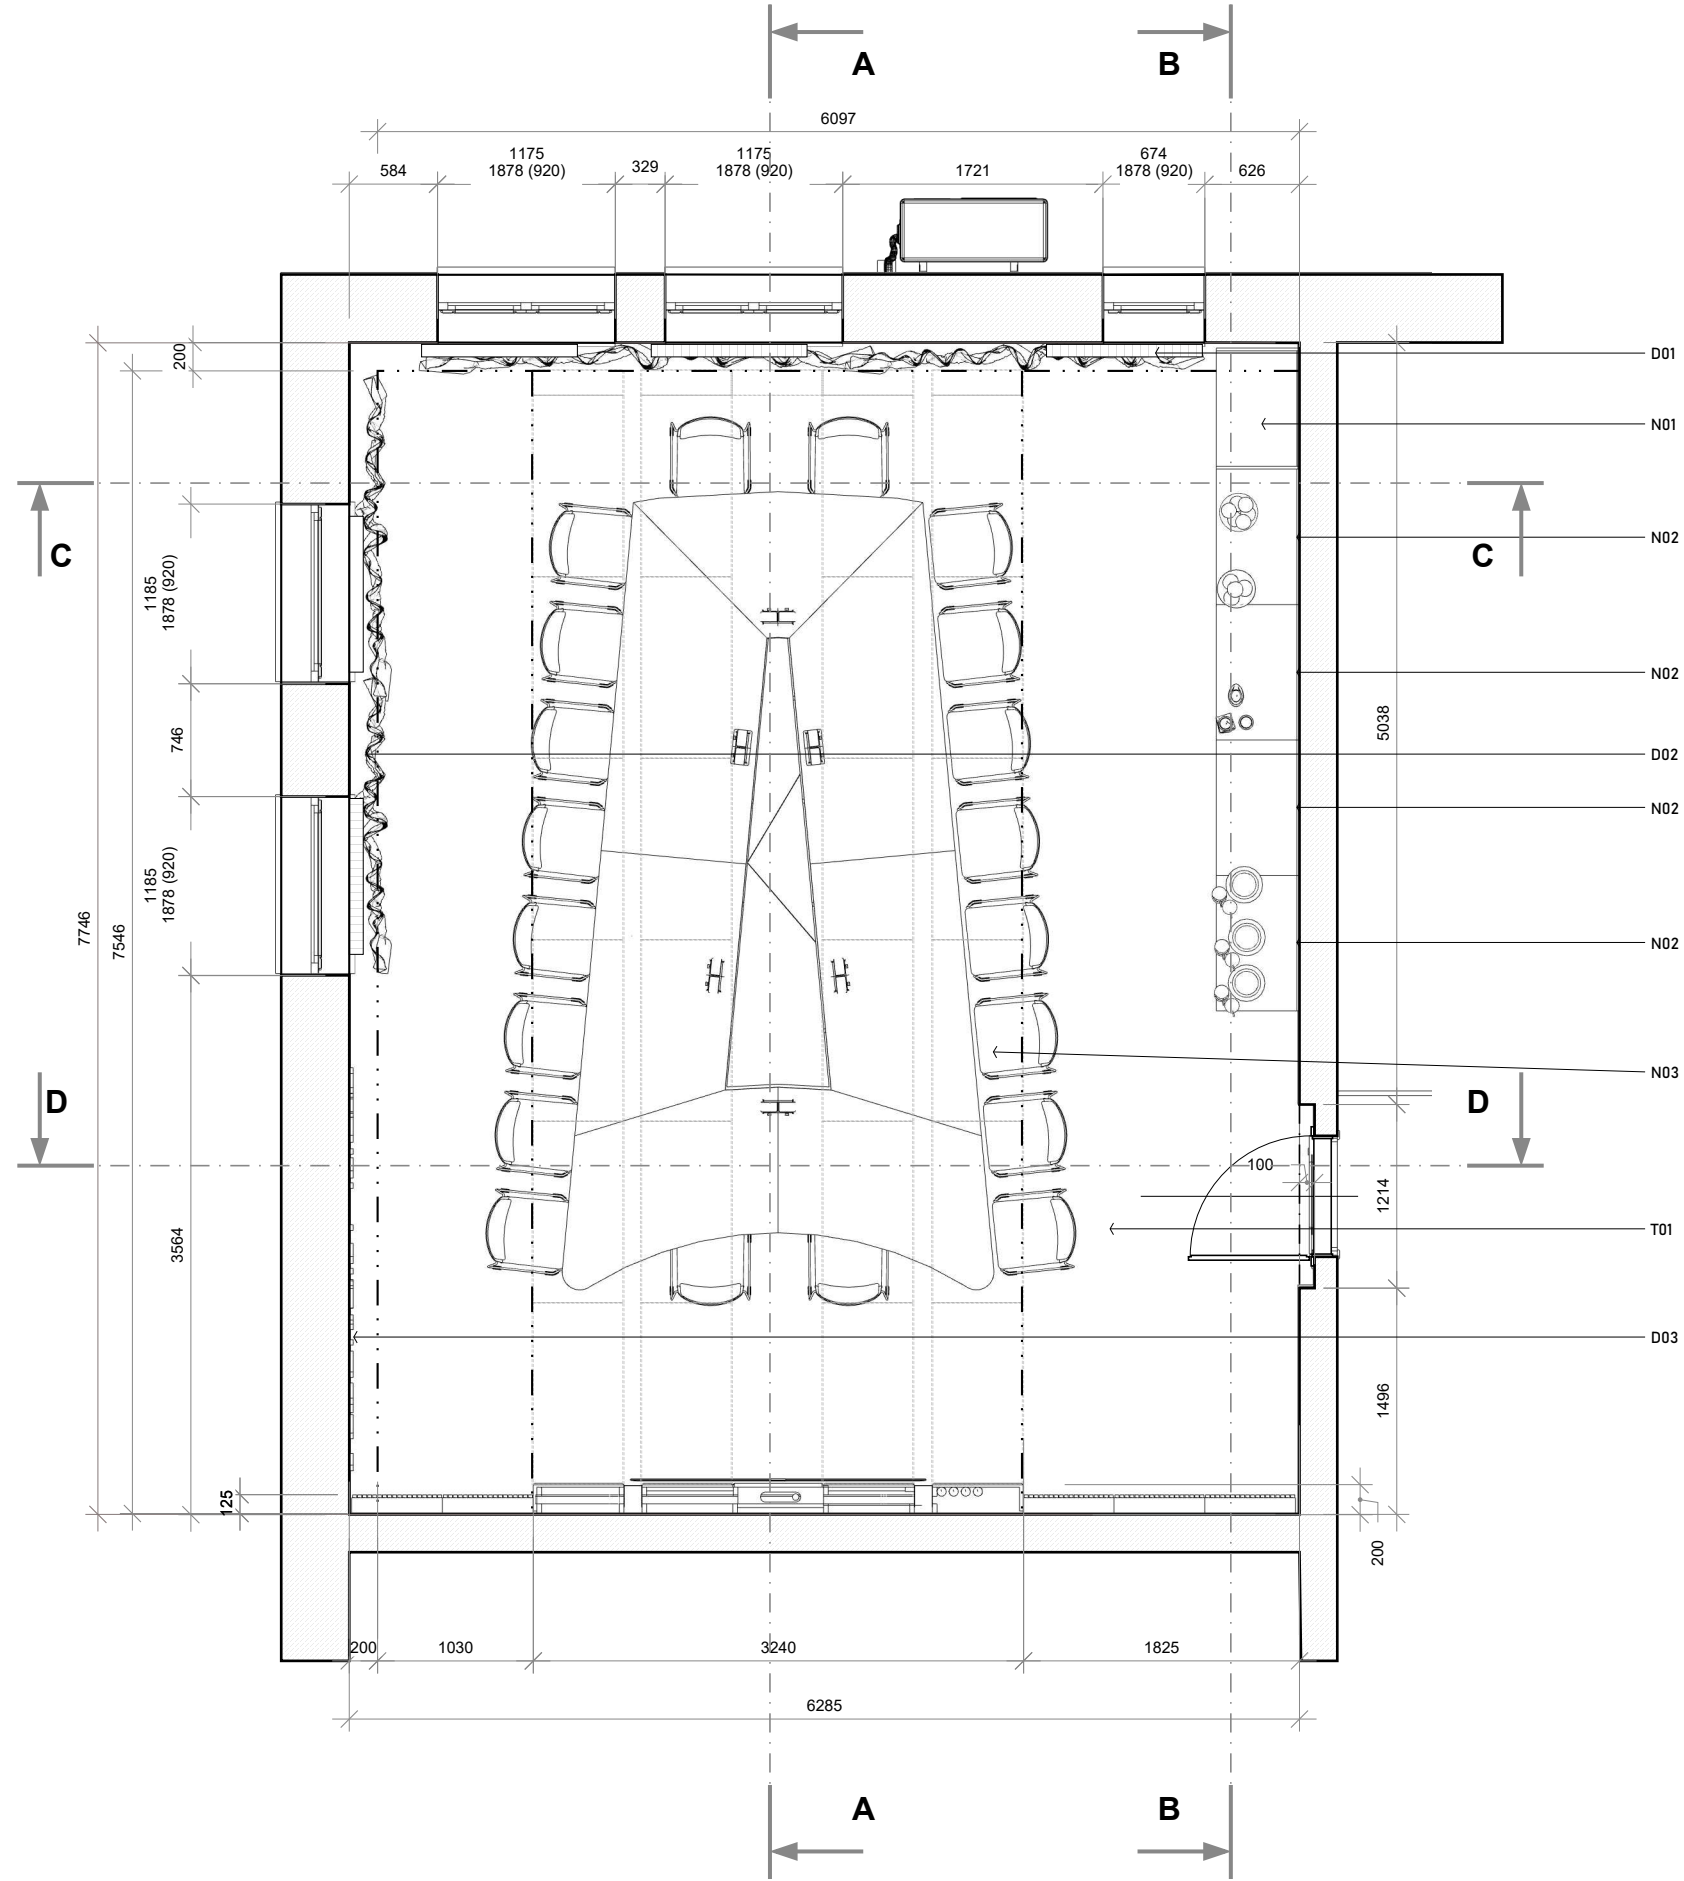

Legenda bourací práce, demontáže :
BP - bourací práce a demontáže - 104-BP-00

104-BP- 01	zrušené kazetového podhledu včetně nosné KCE _ započítat uložení odpadu a uložení svítidel do depozitu investor	48,8 m2
104-BP- 02	zrušení elektromontážních prvků _ plastové kanály a kabeláž (kabeláž bude uchována pro potřeby elektroinstalací)	20 bm
104-BP- 03	demontáž AV techniky (provede investor)	1 ks
104-BP- 04	demontáž podlahové krytiny včetně soklových lišt	48,8 m2
104-BP- 05	zajištění stávajících instalací bezpečnostních sítí _ EPS, wifi, zabezpečení oken	

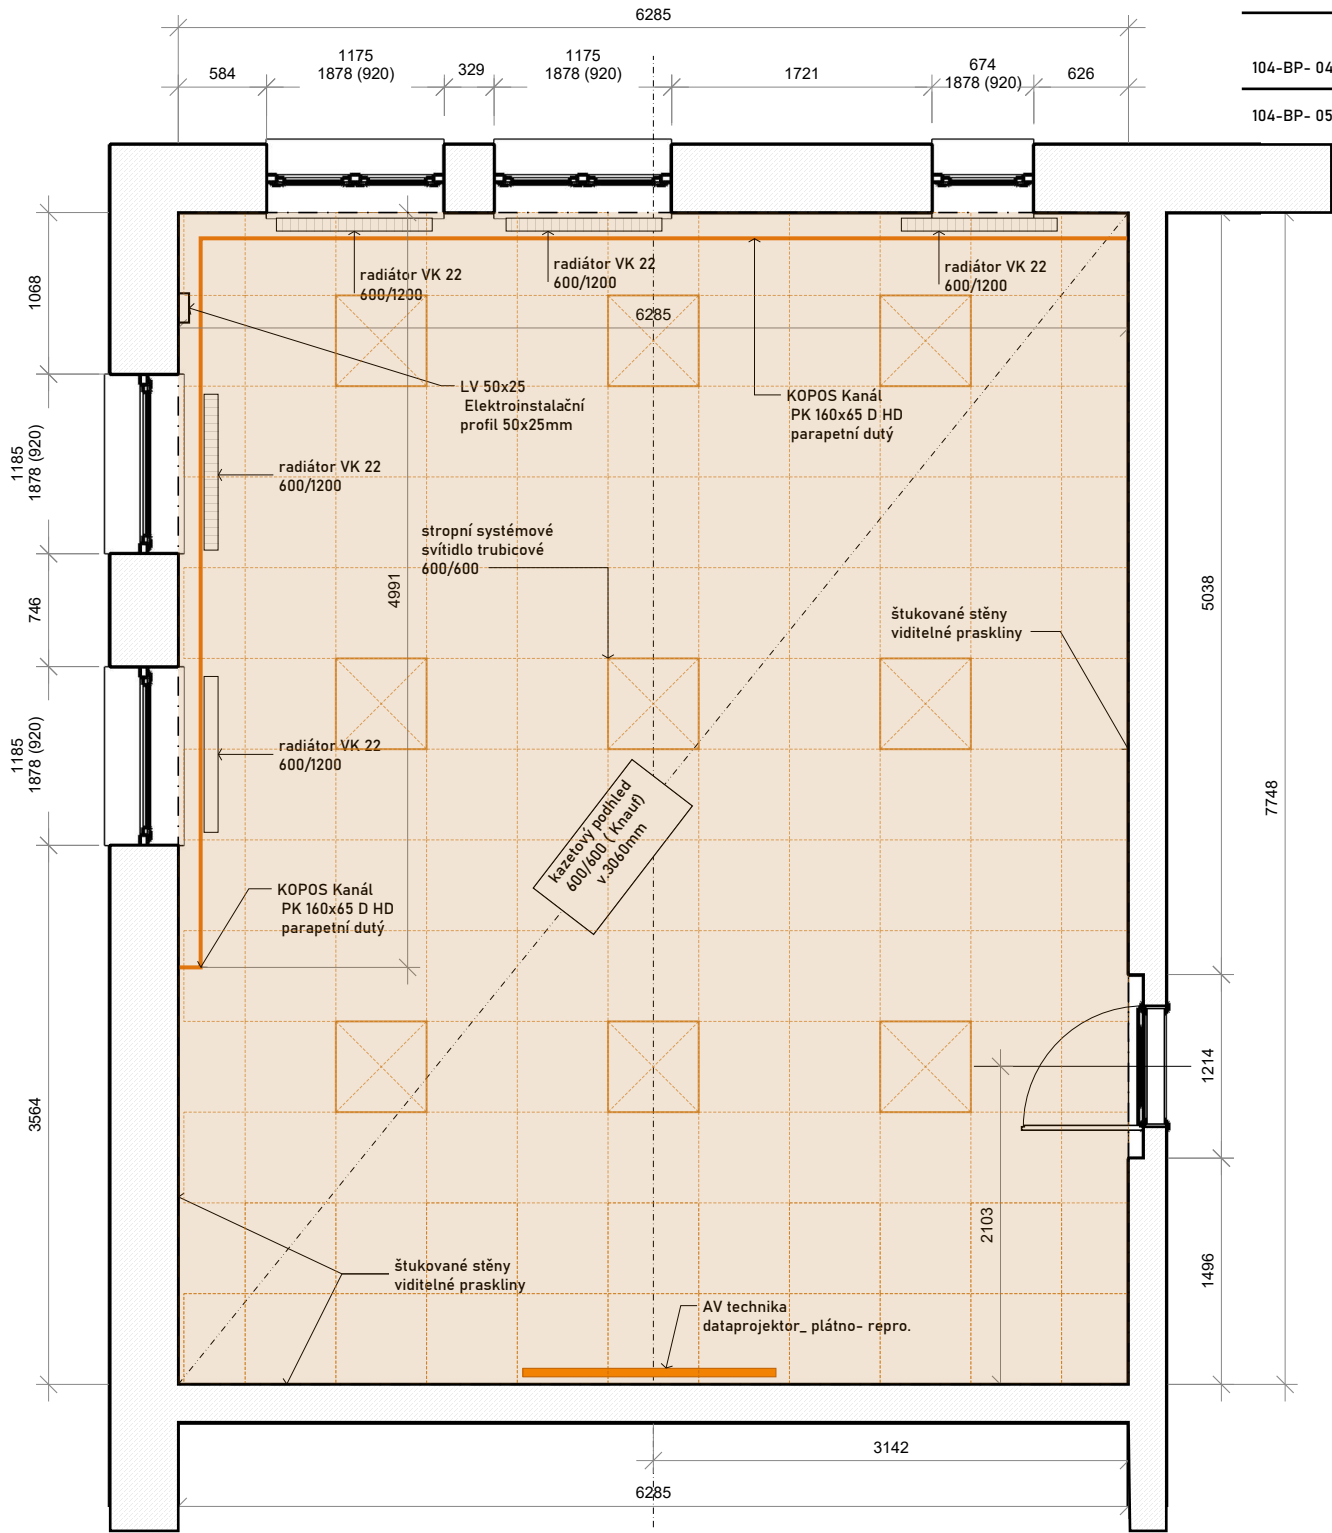


Zpracoval: Martin Drnec
Plískov 86
338 08 Zbiroh
martindrnec@gmail.com
+420 736 535 011


Klient: Píseňský kraj
Krajský úřad Píseň,
Škroupova 18, 306 13 Píseň

Datum: 28.2.2026
Měřítko: 1:50

PROJECT NO. 25_15
PROJECT Jednací místnost E104

Stávající stav

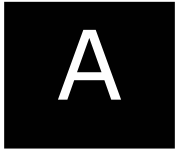

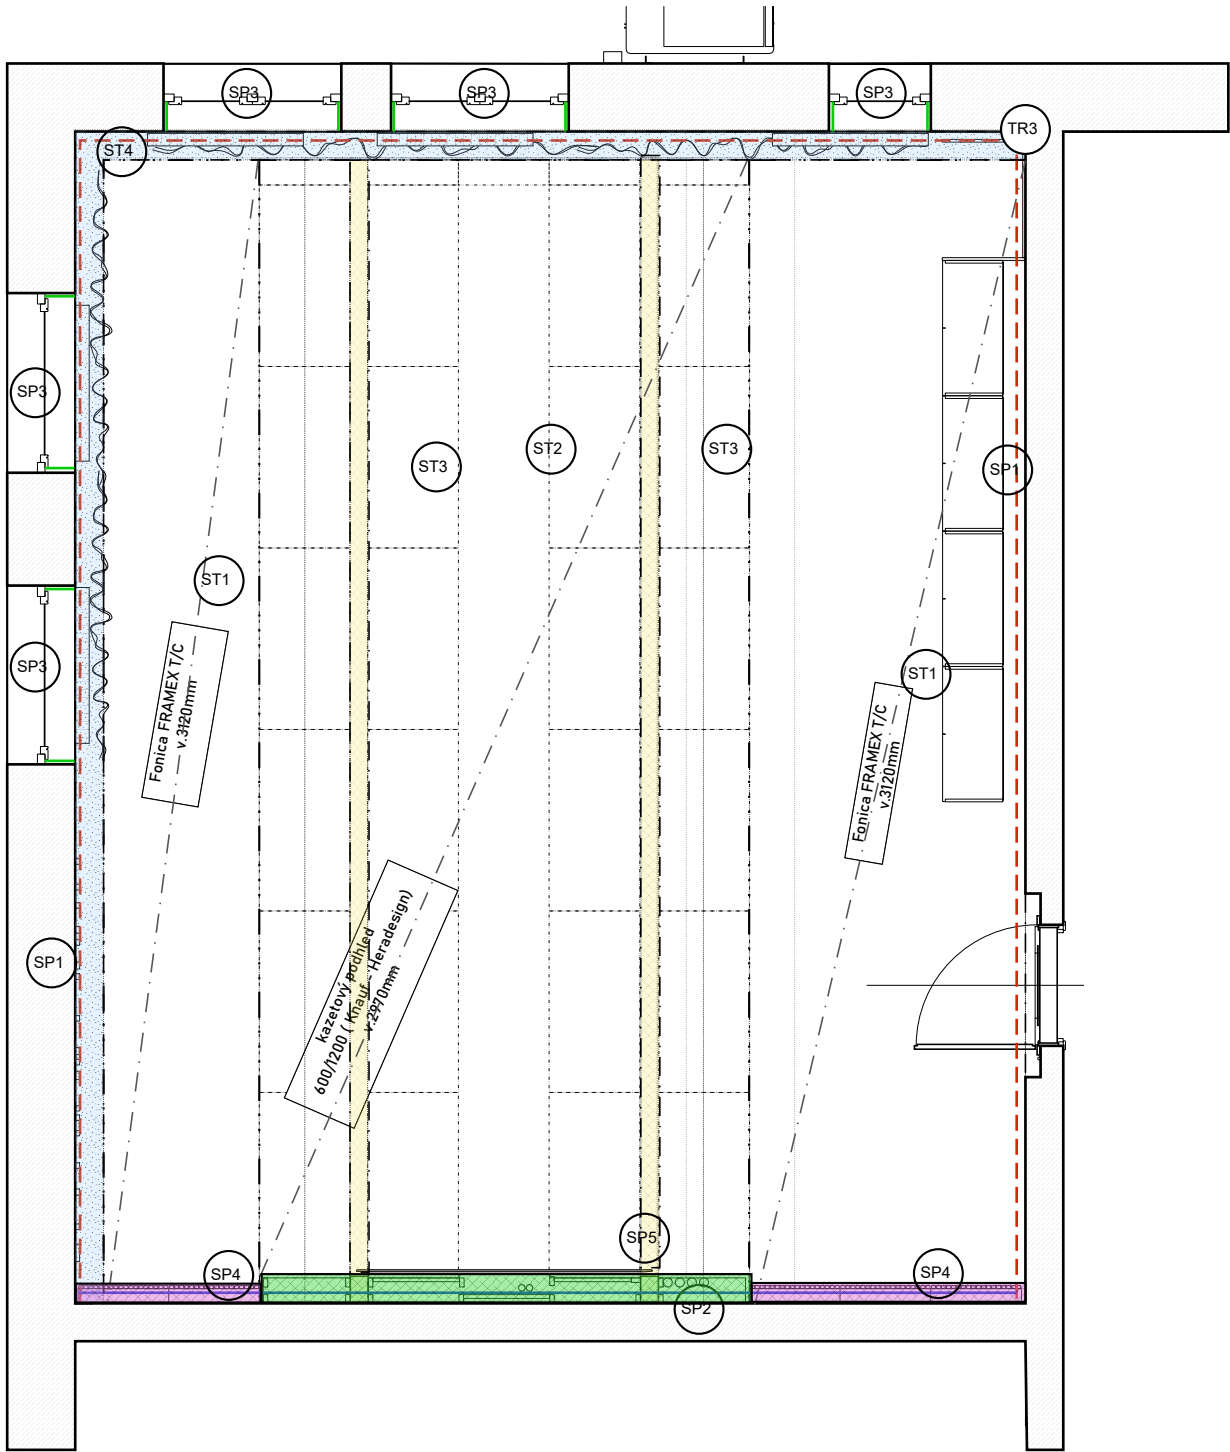

Legenda stavební úpravy:

SP- stavební úpravy _ povrchy - 104-SP-00
ST-stavební úpravy _ stropy, podhledy - 104-ST-00
SK- stavební úpravy _ podlahové krytiny - 104-SK-00
TR- stavební úpravy _ trasy - 104-TR-00

104-SP-01		SP1	povrchová úprava stěn _ odstranění stávajících povrchů _ vyspravení větších nerovností, armování 160 g/m² Vertex R131 plus Knauf SM700 Pro zapravit Knauf Multi-Finish broušení na kvalitu Q3-Q4 finální úprava _ Jeger Industrial _ calcium	72,4m2
104-SP-02		SP2	povrchová úprava stěn _ odstranění stávajících povrchů _ vyspravení větších nerovností, armování 160 g/m² Vertex R131 plus Knauf SM700 Pro	20,8m2
104-SP-03		SP3	povrchová úprava stěn _ odstranění stávajících povrchů _ vyspravení větších nerovností, armování 160 g/m² Vertex R131 plus Knauf SM700 Pro zapravit Knauf Multi-Finish broušení na kvalitu Q3-Q4 finální úprava _ JUB bílá matná	6,5 m2
104-SP-04		SP4	obklad stěny lamelovým panelem -např. Fonica FRAMEX T/C - hloubka 120mm	20,9m2
104-SP-05		SP5	kazetový obklad stěny např. Knauf Heradesign SUPER FINE na dřevěné nosné KCI (systém B _ prof. 60/30 min) hrana kazety AK-00 rozměr kazet 1200/600, na rohy použít tvarovky 1200/600 s boční hranou 180mm	10,7m2
104-ST-01		ST1	např. Fonica FRAMEX T/C v.3120mm	22,2 m2
104-ST-02		ST2	kazetový podhled např. Knauf Heradesign SUPER FINE na dřevěné nosné KCI (systém B _ prof. 60/30 min) hrana kazety AK-00 rozměr kazet 1200/600, na rohy použít tvarovky 1200/600 s boční hranou 160mm v.2970mm	24,5 m2
104-ST-03		ST3	venechání prostoru pro liniové svítidlo např. Zumtobel vsazené do ocelové schránky 125/80mm V RAL 9005	14,6 bm
104-ST-04		ST4	odsazení SDK podhledu s výztuží pro zavěšení kolejnic Harmony v. 3240mm nutné zhotovení SDK hrany od ST 1	13,9 m2
104-SK-01		SK1	podlahová krytina : nivelace a opravy po strhnutí stávající PK, nová např. PK FLOTEX 540015 Stratus Storm Čtverce 50 x 50 cm	48,8 m2
104-SK-02		SK2	Podlahová lišta soklová Bravo 80mm - Černá 207	25 bm
104-TR-02		TR2	vytvoření trasy pro elektro instalace _ dle schéma svazku, pohledy na stny	30bm
104-TR-03		TR3	vysekání stávajícího vedení elektroinstalací pro potřebu opětovného využití kabeláže PLUS ZAHOZENÍ OBNAŽENÉ TRASY !!!! DBÁT NA NEPOŠKOZENÍ KABELÁŽE, vyproštěnou kabeláž nepřerušovat !!!!	2,6 bm


Zpracoval: Martin Drnec
Příškov 86
338 08 Zbiroh
martindrnec@gmail.com
+420 736 535 011


Klient: Píseňský kraj
Krajský úřad Píseň,
Škroupova 18, 306 13 Píseň

Datum: 28.2.2026
Měřítko: 1:50


PROJECT NO. 25_15
PROJECT Jednací místnost E104

Nový stav
stavební úpravy

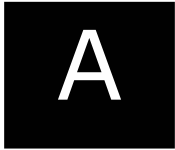

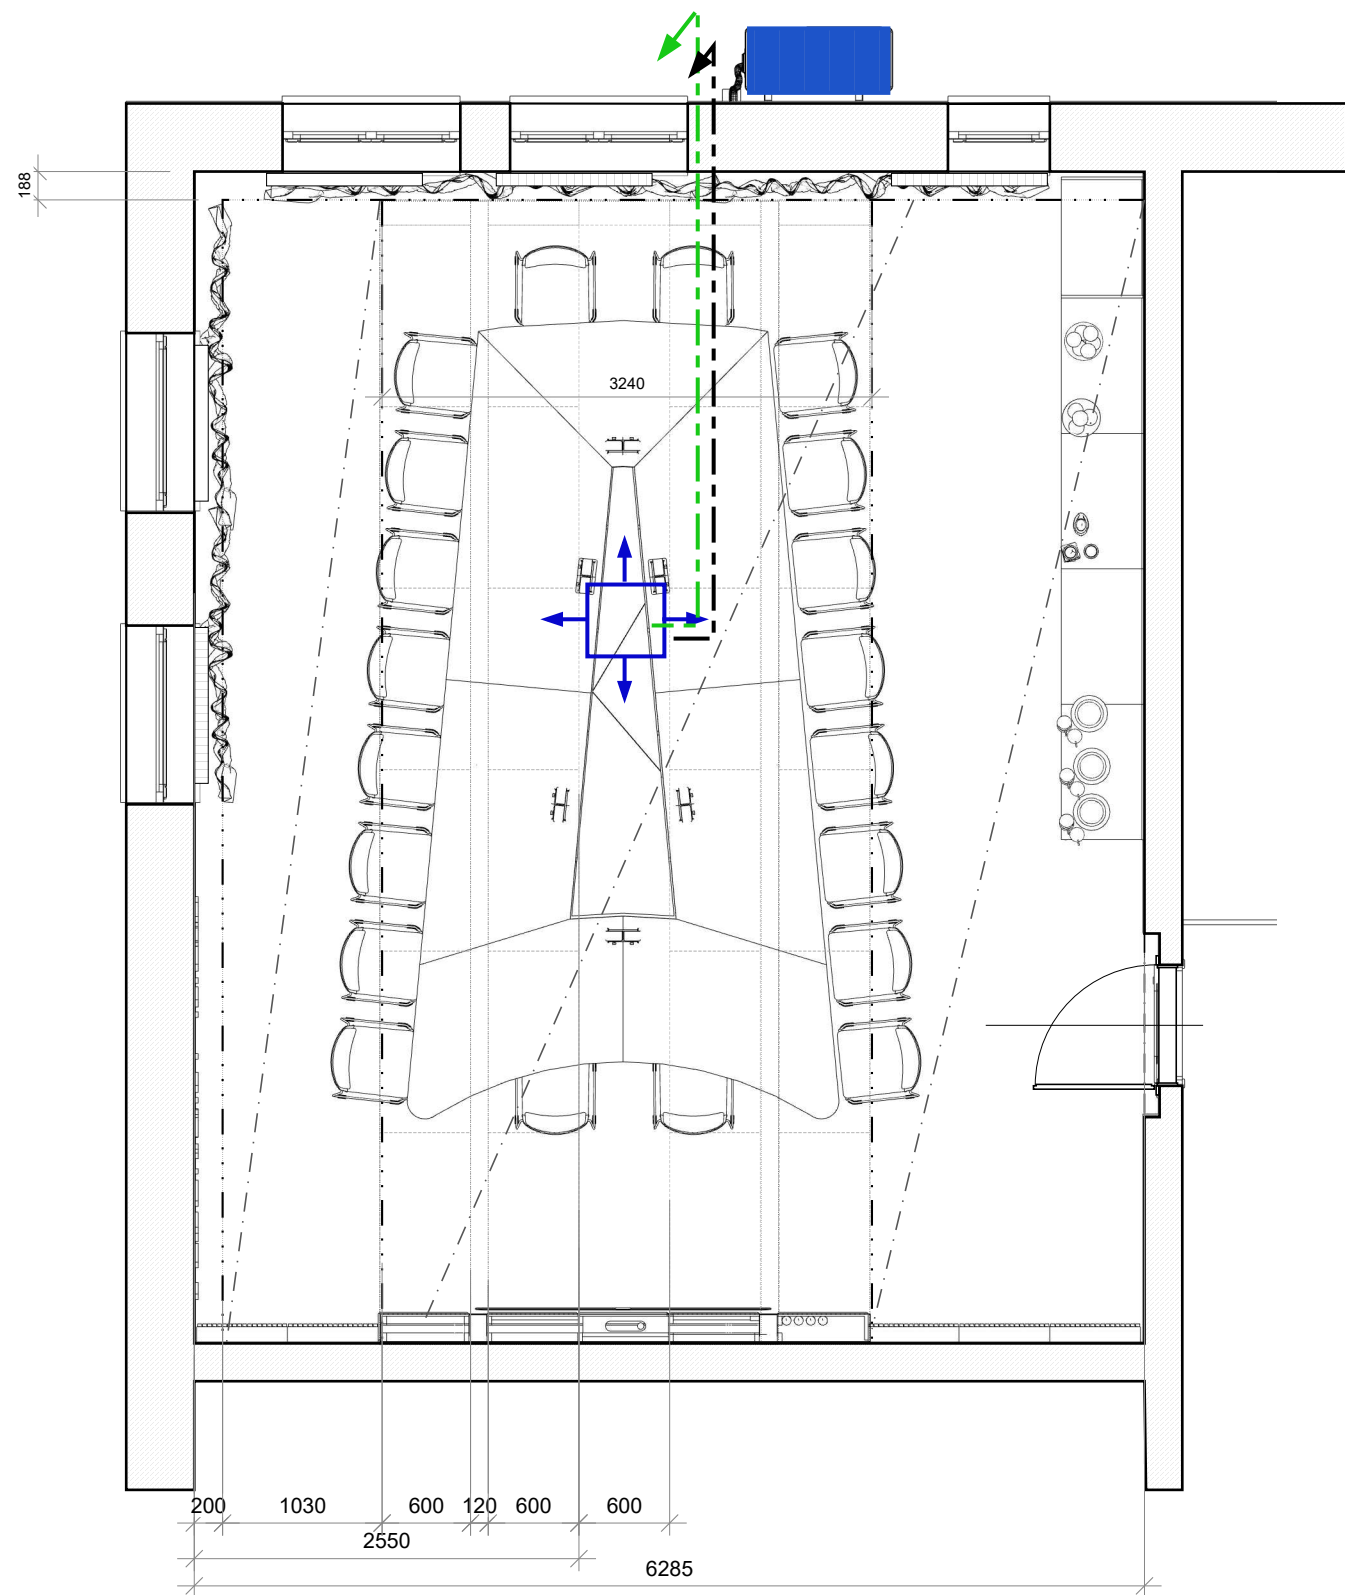

venkovní jednotka AC

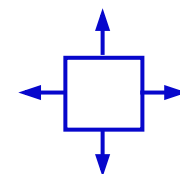


vnitřní jednotka klimatizace, nap. 230V
+přípojka JTY4x1 s venkovní jednotkou



vedení chladiva



odvod kondenzátu

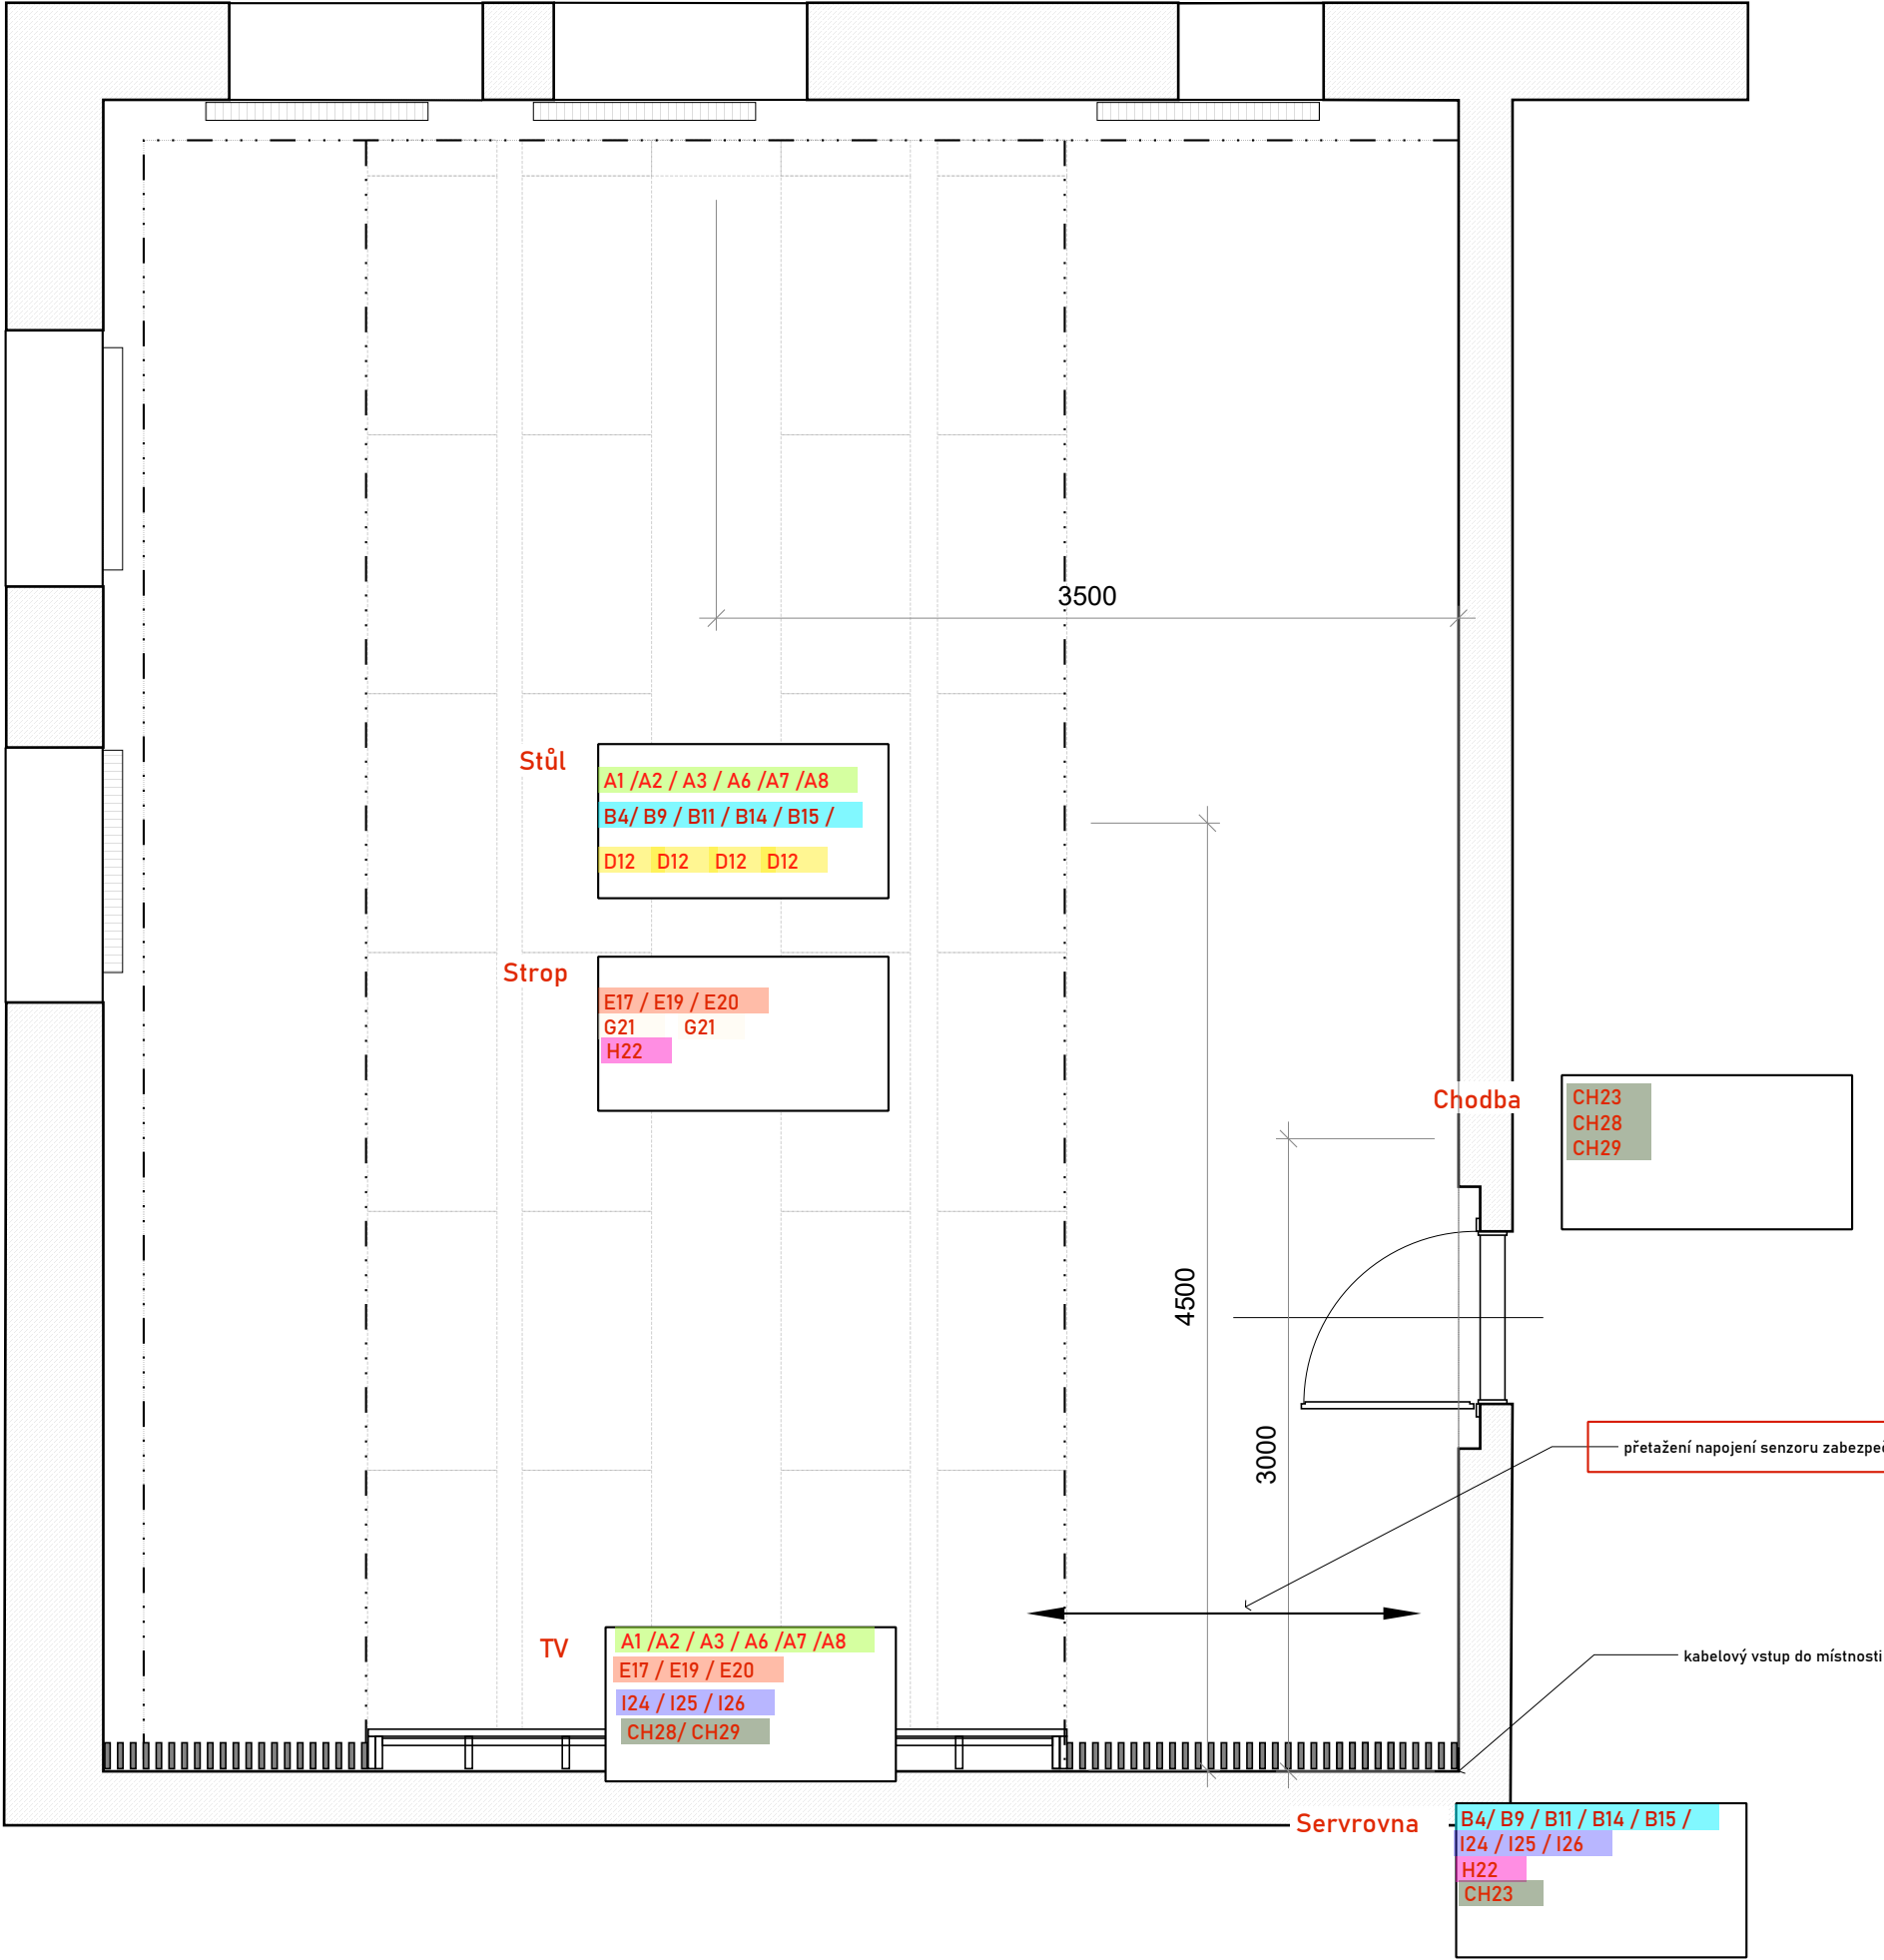


Zpracoval: Martin Drnec
Plískov 86
338 08 Zbiroh
martindrnec@gmail.com
+420 736 535 011

Klient: Plzeňský kraj
Krajský úřad Plzeň,
Škroupova 18, 306 13 Plzeň

Datum: 28.2.2026
Měřítko: 1:50

PROJECT NO. 25_15
PROJECT Jednací místnost E104

Elektroinstalace schéma koncových bodů dle „IT“

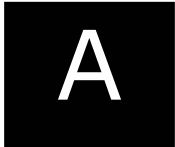

Číslo trubky	Barva trasy	Vstupní bod	Koncový bod	Typ kabeláže	Kusů	Spoj	Konektor v přípojném místě	Konektor v koncovém místě	Kabel dodá
prům. vnitř. 43, svazek 01	A1	Stůl	TV	HDMI	1	HDMI přípojné místo u TV - Room Bar	HDMI zásuvka		Investor
prům. vnitř. 43, svazek 01	A2	Stůl	TV	USB	1	USB přípojné místo u TV - TV	USB zásuvka		Investor
prům. vnitř. 43, svazek 02	A3	Stůl	TV	UTP Cat6	2	LAN přípojné místo u TV - ovládání Roombar	LAN zásuvka	RJ45 keystone na kabelu	Investor
prům. vnitř. 43, svazek 11 / 12	B4	Stůl	serverovna	UTP Cat6	1	LAN přípojné místo u TV - LAN ze zásuvky v parapetu pod okny, využije se stávající kabeláž, 802.1X	LAN zásuvka		Stávající
prům. vnitř. 43, svazek 13	C5	Stůl		230V	1	dvozásuvka (UPS okruh připojený via přípojnou krabici stolu) přípojné místo u TV	2x230V zásuvka		Zhotovitel rekontrukce
prům. vnitř. 43, svazek 01	A6	Stůl	TV	HDMI	1	HDMI přípojné místo u oken - TV	HDMI zásuvka		Investor
prům. vnitř. 43, svazek 01	A7	Stůl	TV	USB	1	USB přípojné místo u oken - PC	USB zásuvka		Investor
prům. vnitř. 43, svazek 02	A8	Stůl	TV	UTP Cat6	2	LAN přípojné místo u oken - ovládání Roombar	LAN zásuvka	RJ45 keystone na kabelu	Investor
prům. vnitř. 43, svazek 11 / 12	B9	Stůl	serverovna	UTP Cat6	1	LAN přípojné místo u oken - LAN ze zásuvky v parapetu pod okny, využije se stávající kabeláž, 802.1X	LAN zásuvka		Stávající
prům. vnitř. 43, svazek 13	C10	Stůl		230V	1	dvozásuvka (UPS okruh připojený via přípojnou krabici stolu) přípojné místo u oken	2x230V zásuvka		Zhotovitel rekontrukce
prům. vnitř. 43, svazek 11 / 12	B11	Stůl	serverovna	UTP Cat6	4	LAN přípojné místo bok- LAN ze zásuvky v parapetu pod okny, využije se stávající kabeláž, 802.1X	LAN zásuvka		Stávající
	D12	Stůl	Stůl	UTP Cat6	4	LAN přípojné místo bok- AP vwifi	LAN zásuvka	RJ45	Investor
prům. vnitř. 43, svazek 13	C13	Stůl		230V	4	trojzásuvka (okruh generátoru proudu via přípojnou krabici stolu) přípojná místa	3x230V zásuvka		Zhotovitel rekontrukce
prům. vnitř. 43, svazek 11 / 12	B14	Stůl	serverovna	UTP Cat6	1	AP router v podnoží stolu - LAN ze zásuvky v parapetu pod okny, využije se stávající kabeláž, 802.1X	LAN zásuvka		Stávající
prům. vnitř. 43, svazek 11 / 12	B15	Stůl	serverovna	UTP Cat6	X	zbývající LAN ze zásuvky ze stávající kabeláže pod parapety, 802.1X	LAN zásuvka		Stávající
prům. vnitř. 43, svazek 13	C16	Stůl		230V	1	dvozásuvka (UPS okruh připojený via přípojnou krabici stolu) podnož stolu	2x230V zásuvka		Zhotovitel rekontrukce
prům. vnitř. 63, svazek 22	E17	Strop	TV	AUX stereo stíněný 20AWG (0,5mm2)	1	Audio zesilovač - Room Bar		Jack 3,5mm	Investor
	F18	Strop		230V	1	zásuvka pro audiozesilovač (UPS okruh)	2x230V zásuvka		Zhotovitel rekontrukce
prům. vnitř. 63, svazek 22	E19	Strop	TV	STP Cat6	3	Stropní mikrofonní pole - Room Bar	RJ45	RJ45	Investor
prům. vnitř. 63, svazek 22	E20	Strop	TV	STP Cat6	1	rezerva pro kameru - Room Bar	RJ45	RJ45	Investor
	G21	Strop	Strop	dvoužilový 2,5mm2	4	Audio zesilovač - reproduktory			Zhotovitel rekontrukce
	H22	Strop	serverovna	UTP Cat6	2	AP router+rezerva	LAN zásuvka		Stávající
prům. vnitř. 35mm, svazek 31	CH23	Chodba	serverovna	UTP Cat6	1	Infopanel vedle vstupních dveří umístěný před místností (prostup z rámečku na ovládání světel a A/C)	RJ45		Stávající
prům. vnitř. 63, svazek 21	I24	TV	serverovna	UTP Cat6	1	Room Bar	LAN zásuvka		Stávající
prům. vnitř. 63, svazek 21	I25	TV	serverovna	UTP Cat6	1	TV	LAN zásuvka		Stávající
prům. vnitř. 63, svazek 21	I26	TV	serverovna	UTP Cat6	1	PC	LAN zásuvka		Stávající
prům. vnitř. 63, svazek 23	C27	TV		230V	1	čtyřzásuvka (UPS okruh)	4x230V zásuvka		Zhotovitel rekontrukce
prům. vnitř. 35mm, svazek 31	CH28	Chodba	TV	UTP Cat6	1	LAN čtečka zámku dveří - podhled nad TV (příprava pro ŘJ zámku)			Investor
prům. vnitřní 16mm, svazek 32	CH29	Dveře	TV	protahovací lanko	1	Zámek dveří - prodhled nad TV (příprava pro ŘJ zámku)			Zhotovitel rekontrukce


Zpracoval: Martin Drnec
Pliškov 86
338 08 Zbiroh
martindrnec@gmail.com
+420 736 535 011


Klient: Píseňský kraj
Krajský úřad Píseň,
Škroupova 18, 306 13 Píseň

Datum: 28.2.2026
Měřítko: 1:50


PROJECT NO.
25_15
PROJECT
Jednací místnost E104

Elektroinstalace
tabulka koncových
bodů _pro
schéma A13

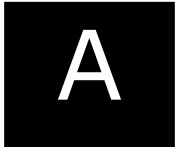

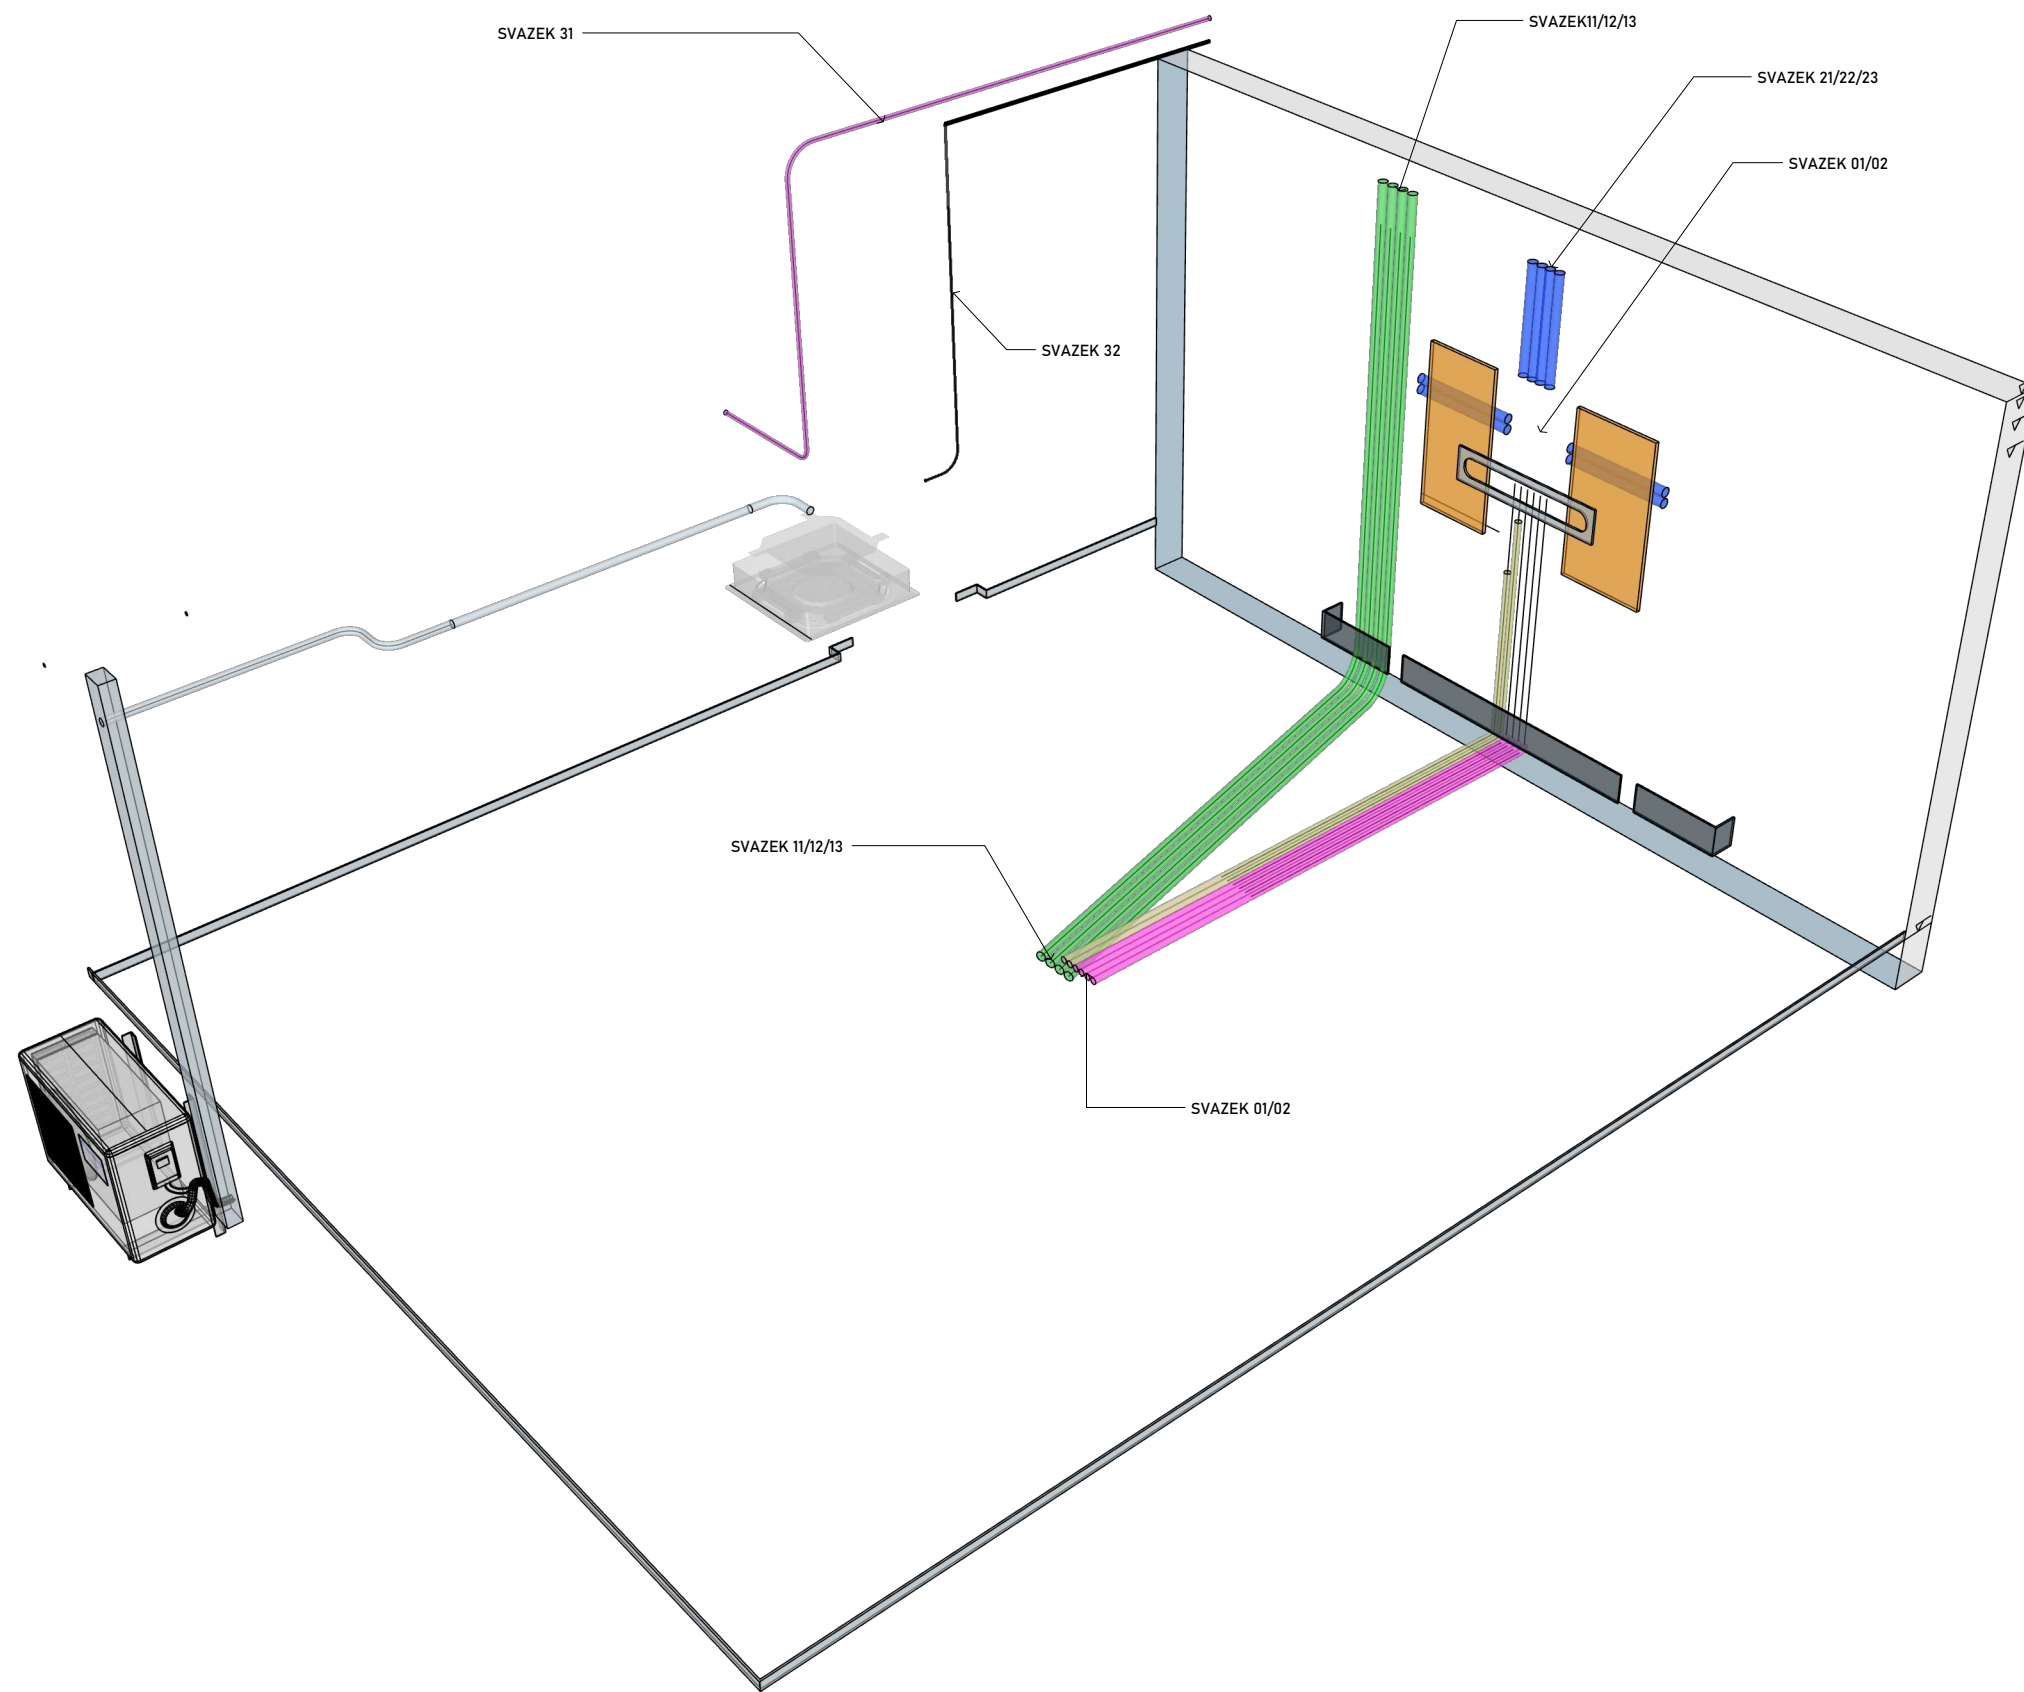


řez A-A M1:50

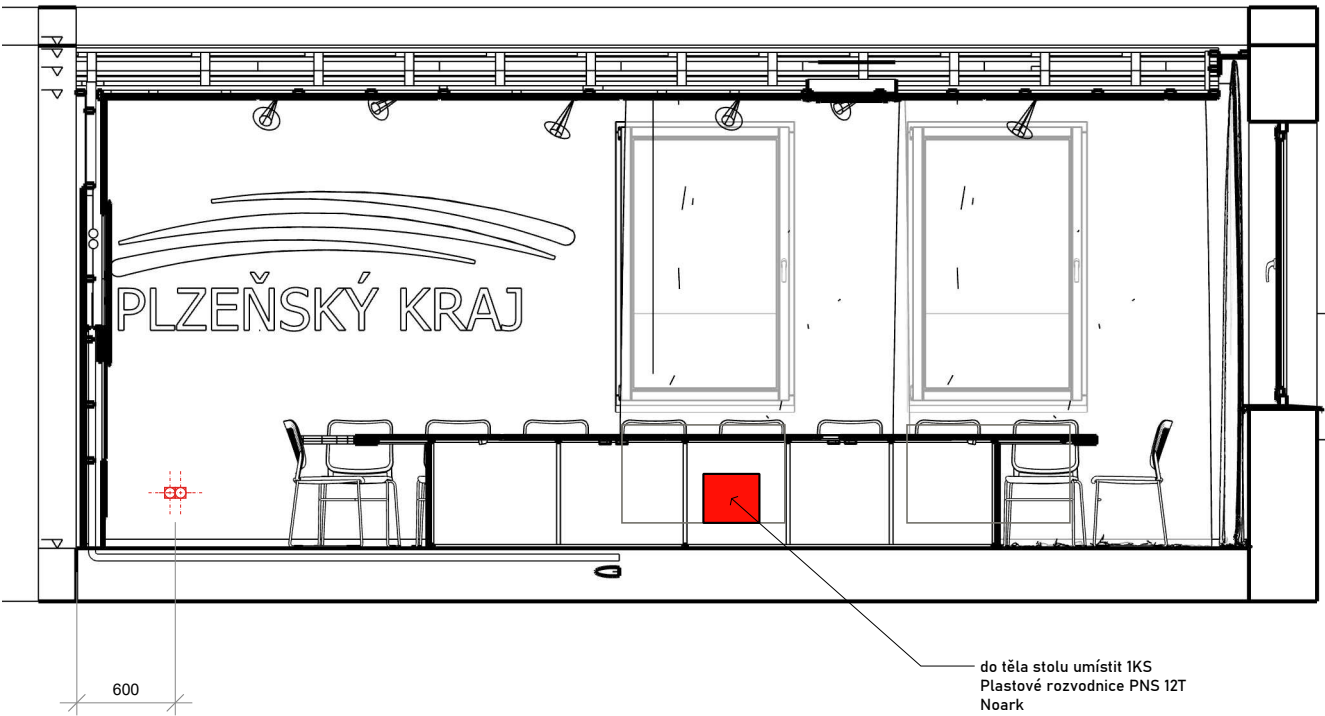

Použitý typ zásuvek a vypínačů elektroinstalace např. :Schneider Electric – Nová Unica (mechanismus) + rámeček Unica Studio
barva : ANTRACIT

řez B-B M1:50

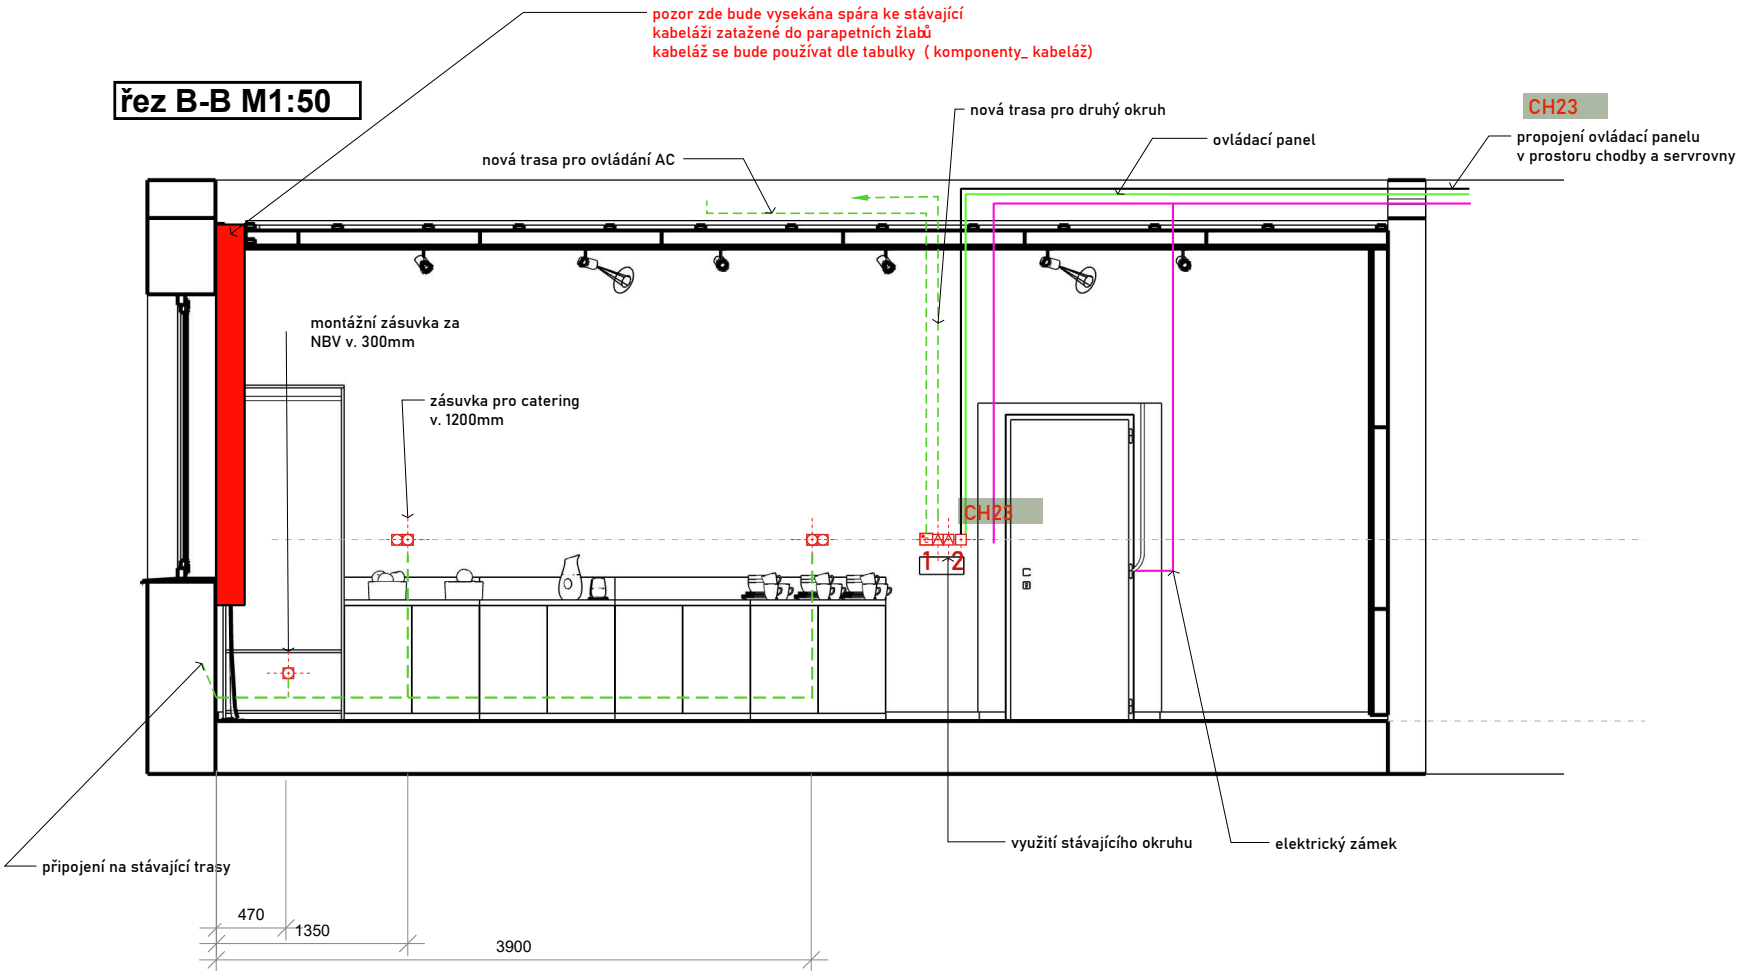

Legenda elektroinstalací _ pohledy

	zásuvka 230V	
	zásuvka 230V	
	světlo stropní	
	světlo nástěnné	
	vypínač _ svítidla	
104-TR-02	  vytvoření trasy pro elektro instalace	30bm

Zpracoval: Martin Drnec
Plískov 86
338 08 Zbiroh
martindrnec@gmail.com
+420 736 535 011


Klient: Plzeňský kraj
Krajský úřad Plzeň,
Škroupova 18, 306 13 Plzeň

Datum:
28.2.2026
Měřítko: 1:50


PROJECT NO.
25_15
PROJECT
Jednací místnost E104

3.1


Řezopohledy _ elektroinstalace

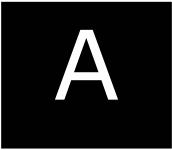

řez C-C M1:50

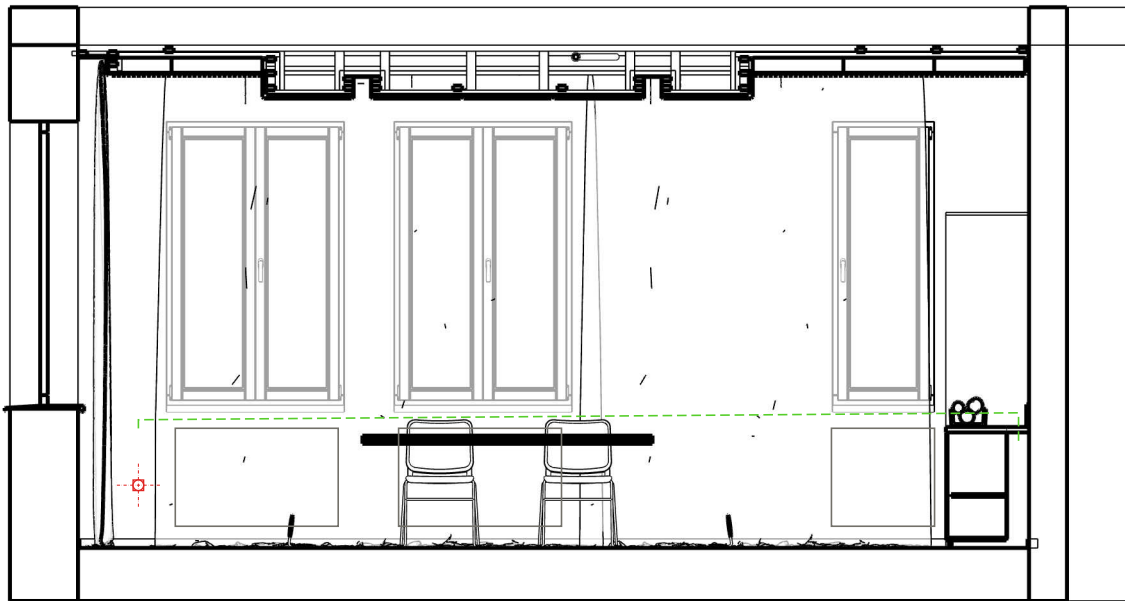

řez D-D M1:50

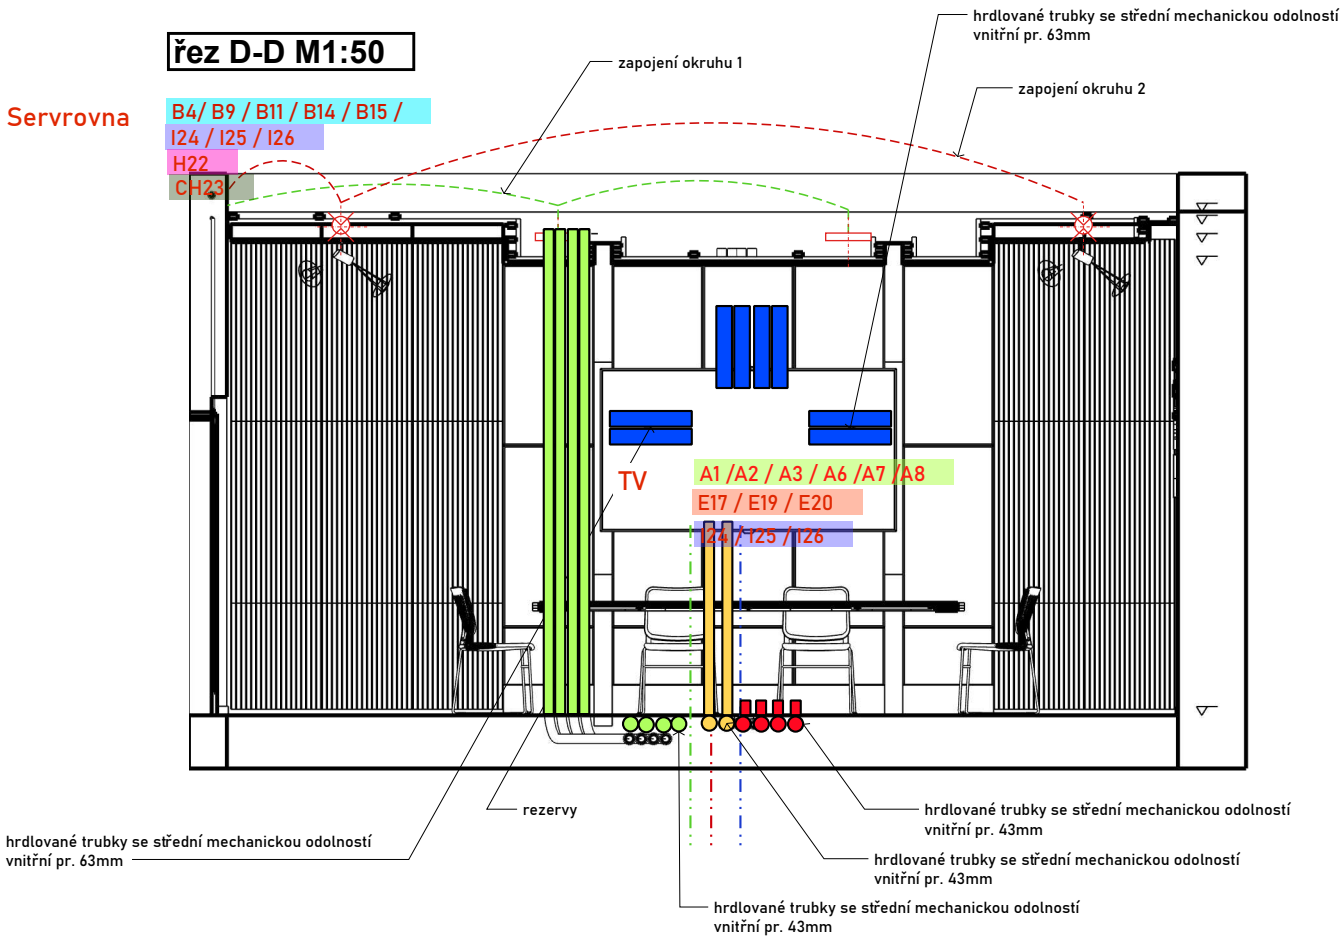

Použitý typ zásuvek a vypínačů elektroinstalace např. :Schneider Electric - Nová Unica (mechanismus) + rámeček Unica Studio
barva : ANTRACIT

Legenda elektroinstalací _ pohledy

	zásuvka 230V	
	zásuvka 230V	
	světlo stropní	
	světlo nástěnné	
	vypínač _ svítidla	
104-TR-02 	vytvoření trasy pro elektro instalace	30bm
	data zástr. dvojité	
	data HDMI	
	data USB C	
	trasa propojovacího svazku svazku datových kabelů _ Cat6,	
	trasa svazku datových kabelů _ Cat6, Cat6A	
	trasy USB C	
	trasy EPS (E60)	
	trasy audio kabeláž	
	umístění sledovacího monitoru	
	umístění zdroje WIFI _ zesilovače signálu	

Zpracoval: Martin Drnec
Plíškov 86
338 08 Zbiroh
martindrnec@gmail.com
+420 736 535 011


Klient: Píseňský kraj
Krajský úřad Píseň,
Škroupova 18, 306 13 Píseň


Datum: 28.2.2026
Měřítko: 1:50

PROJECT NO. 25_15
PROJECT Jednací místnost E104

3.1

Řezopohledy _ elektroinstalace

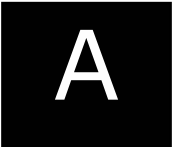


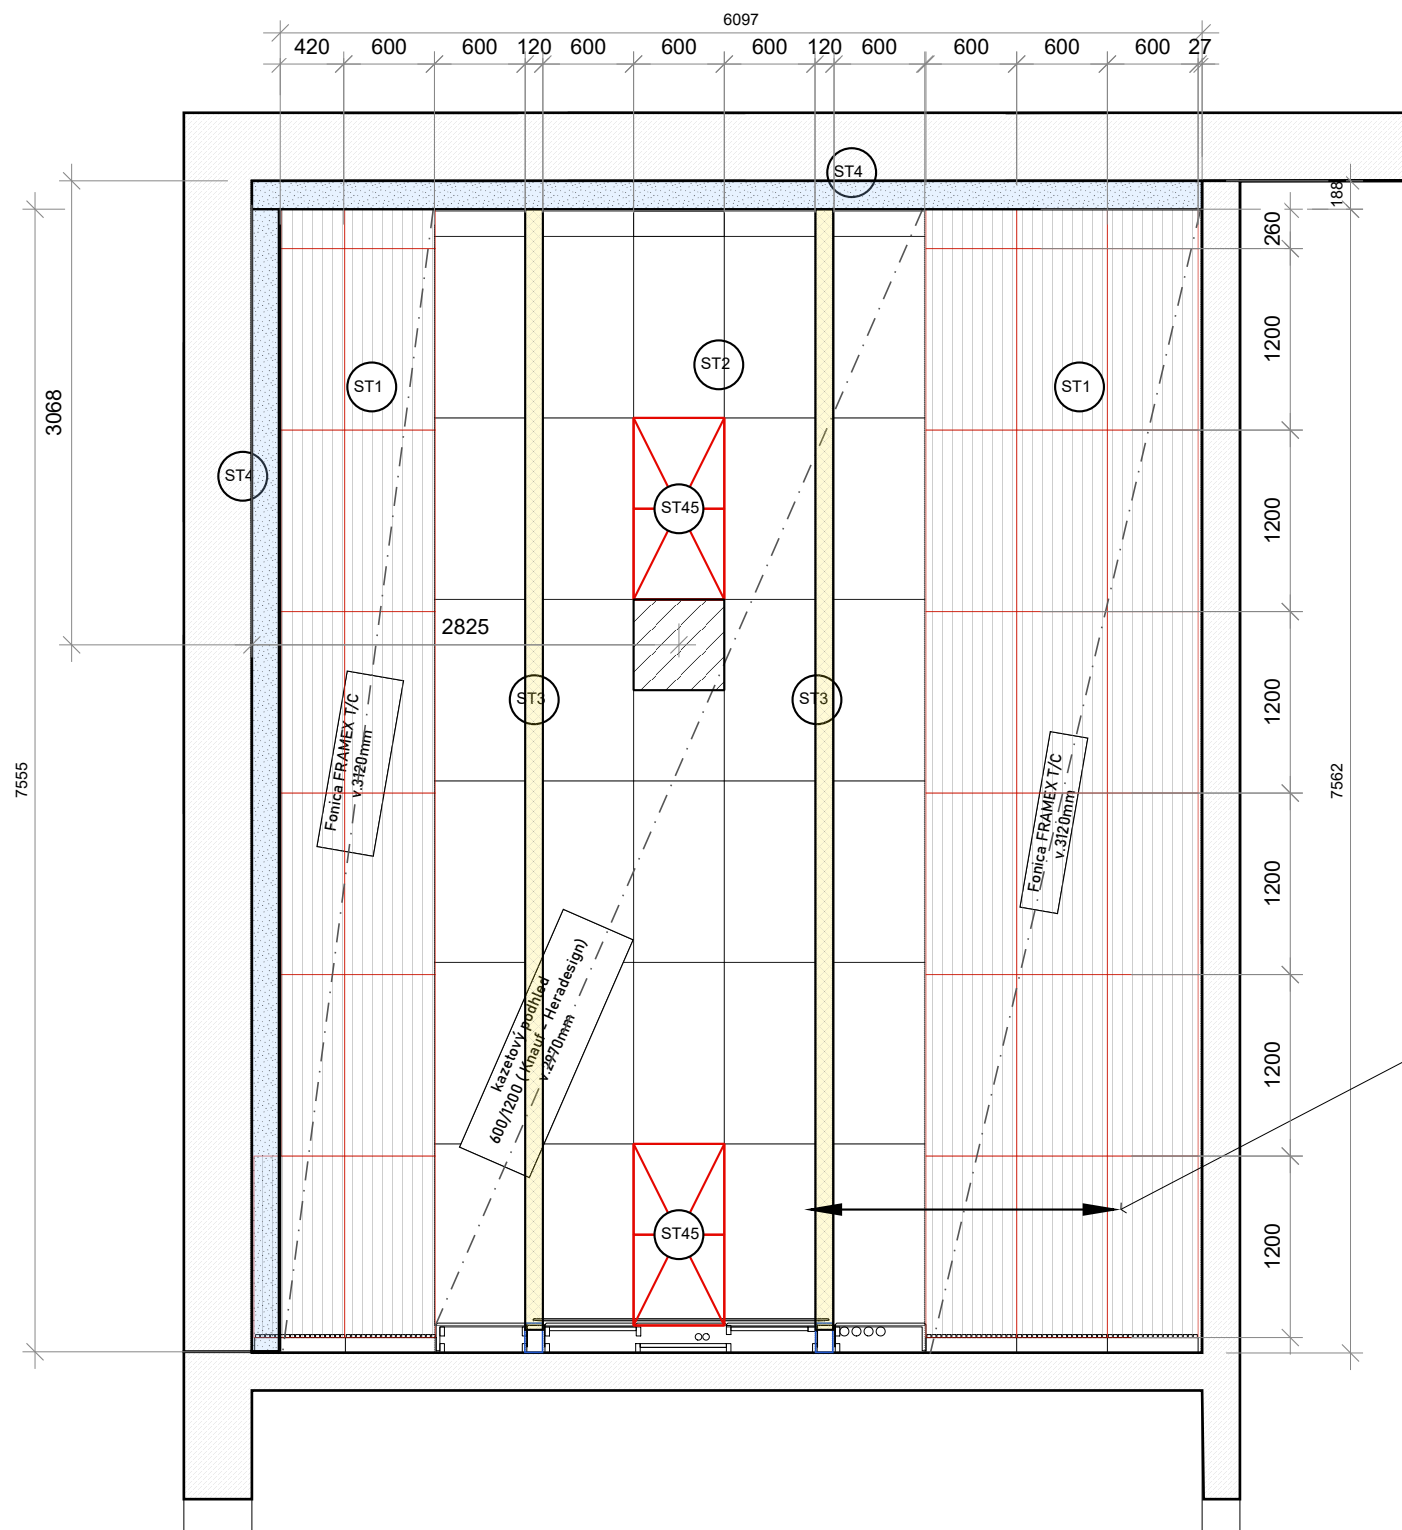

104-ST-01			Např. Fonica FRAMEX T/C _ dle studie akustiky _ hl. rezonátoru 120mm dekor dle dřevodekoru _ nutné dodržet hodnoty uvedené v akustické studii (přílohou) v.3120mm	22,2 m2
104-ST-02			kazetový podhled např. Knauf Heradesign SUPER FINE na dřevěné nosné KCI (systém B _ prof. 60/30 min) _ je důležité dodržet vzhled dřevní vlvy v provedení barvy a struktury hrana kazety AK-00 rozměr kazet 1200/600, na rohy použít tvarovky 1200/600 s boční hranou 160mm v.2970mm	24,5 m2
104-ST-03			venechání prostoru pro liniové svítidlo Zumtobel vsazené do ocelové schránky 125/80mm V RAL 9005	14,6bm
104-ST-04			odsazení SDK podhledu s výztuží pro zavěšení kolejnic pro pohyb voálu v. 3240mm nutné zhotovení SDK hrany od ST 1	5,2 m2
104-ST-05			Revizní dvířka do SDK dvoukřídlá např. RDSd 1200x600x12,5 mm GKB US	

přetažení napojení senzoru zabezpečovačky _ tříštáky, magnety, pohyb...

Podhledy

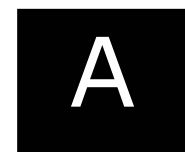


16

PROJECT NO.
25_15
PROJECT
Jednací místnost E104

Datum:
28.2.2026
Měřítko: 1:50

Klient: Píseňský kraj
Krajský úřad Píseň,
Škroupova 18, 306 13 Píseň

Zpracoval: Martin Drnec
Plískov 86
338 08 Zbiroh
martindrnec@gmail.com
+420 736 535 011

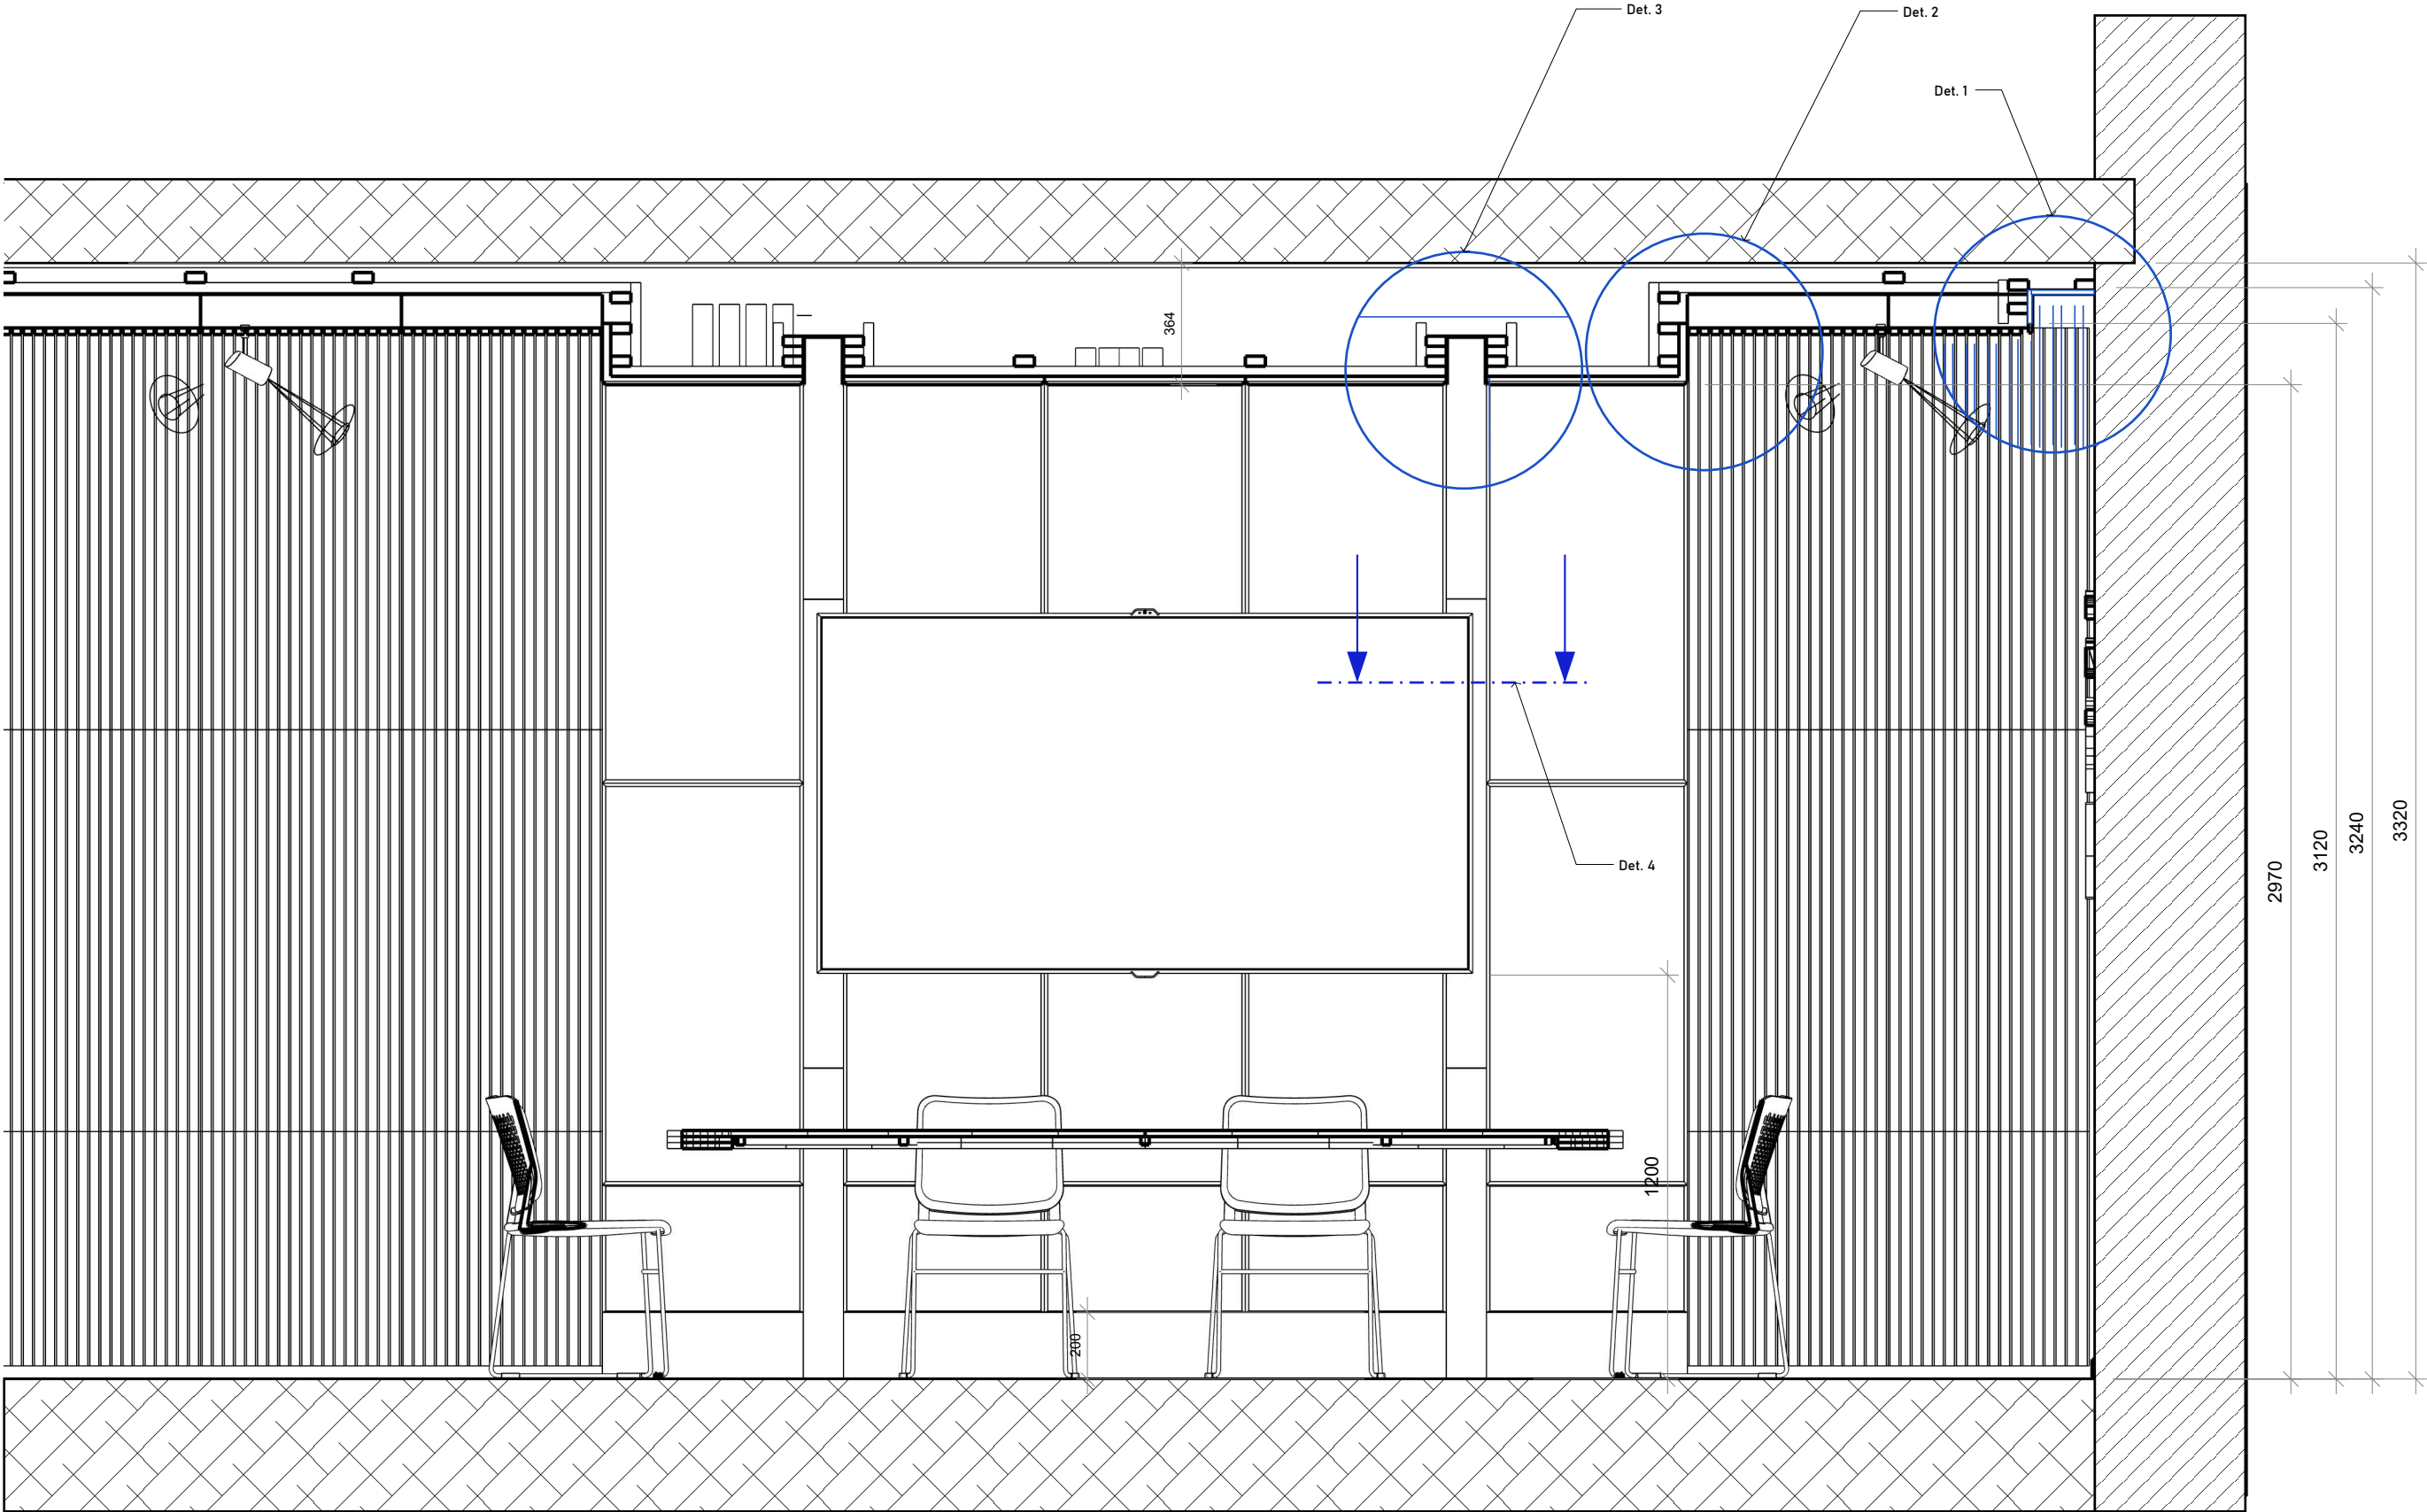

Řez D-D

A


17

PROJECT NO.
25_15
PROJECT
Jednací místnost E104

Datum:
28.2.2026
Měřítko: 1:20

Klient: Píseňský kraj
Krajský úřad Píseň,
Škroupova 18, 306 13 Píseň

Zpracoval: Martin Drnec
Plískov 86
338 08 Zbiroh
martindrnec@gmail.com
+420 736 535 011

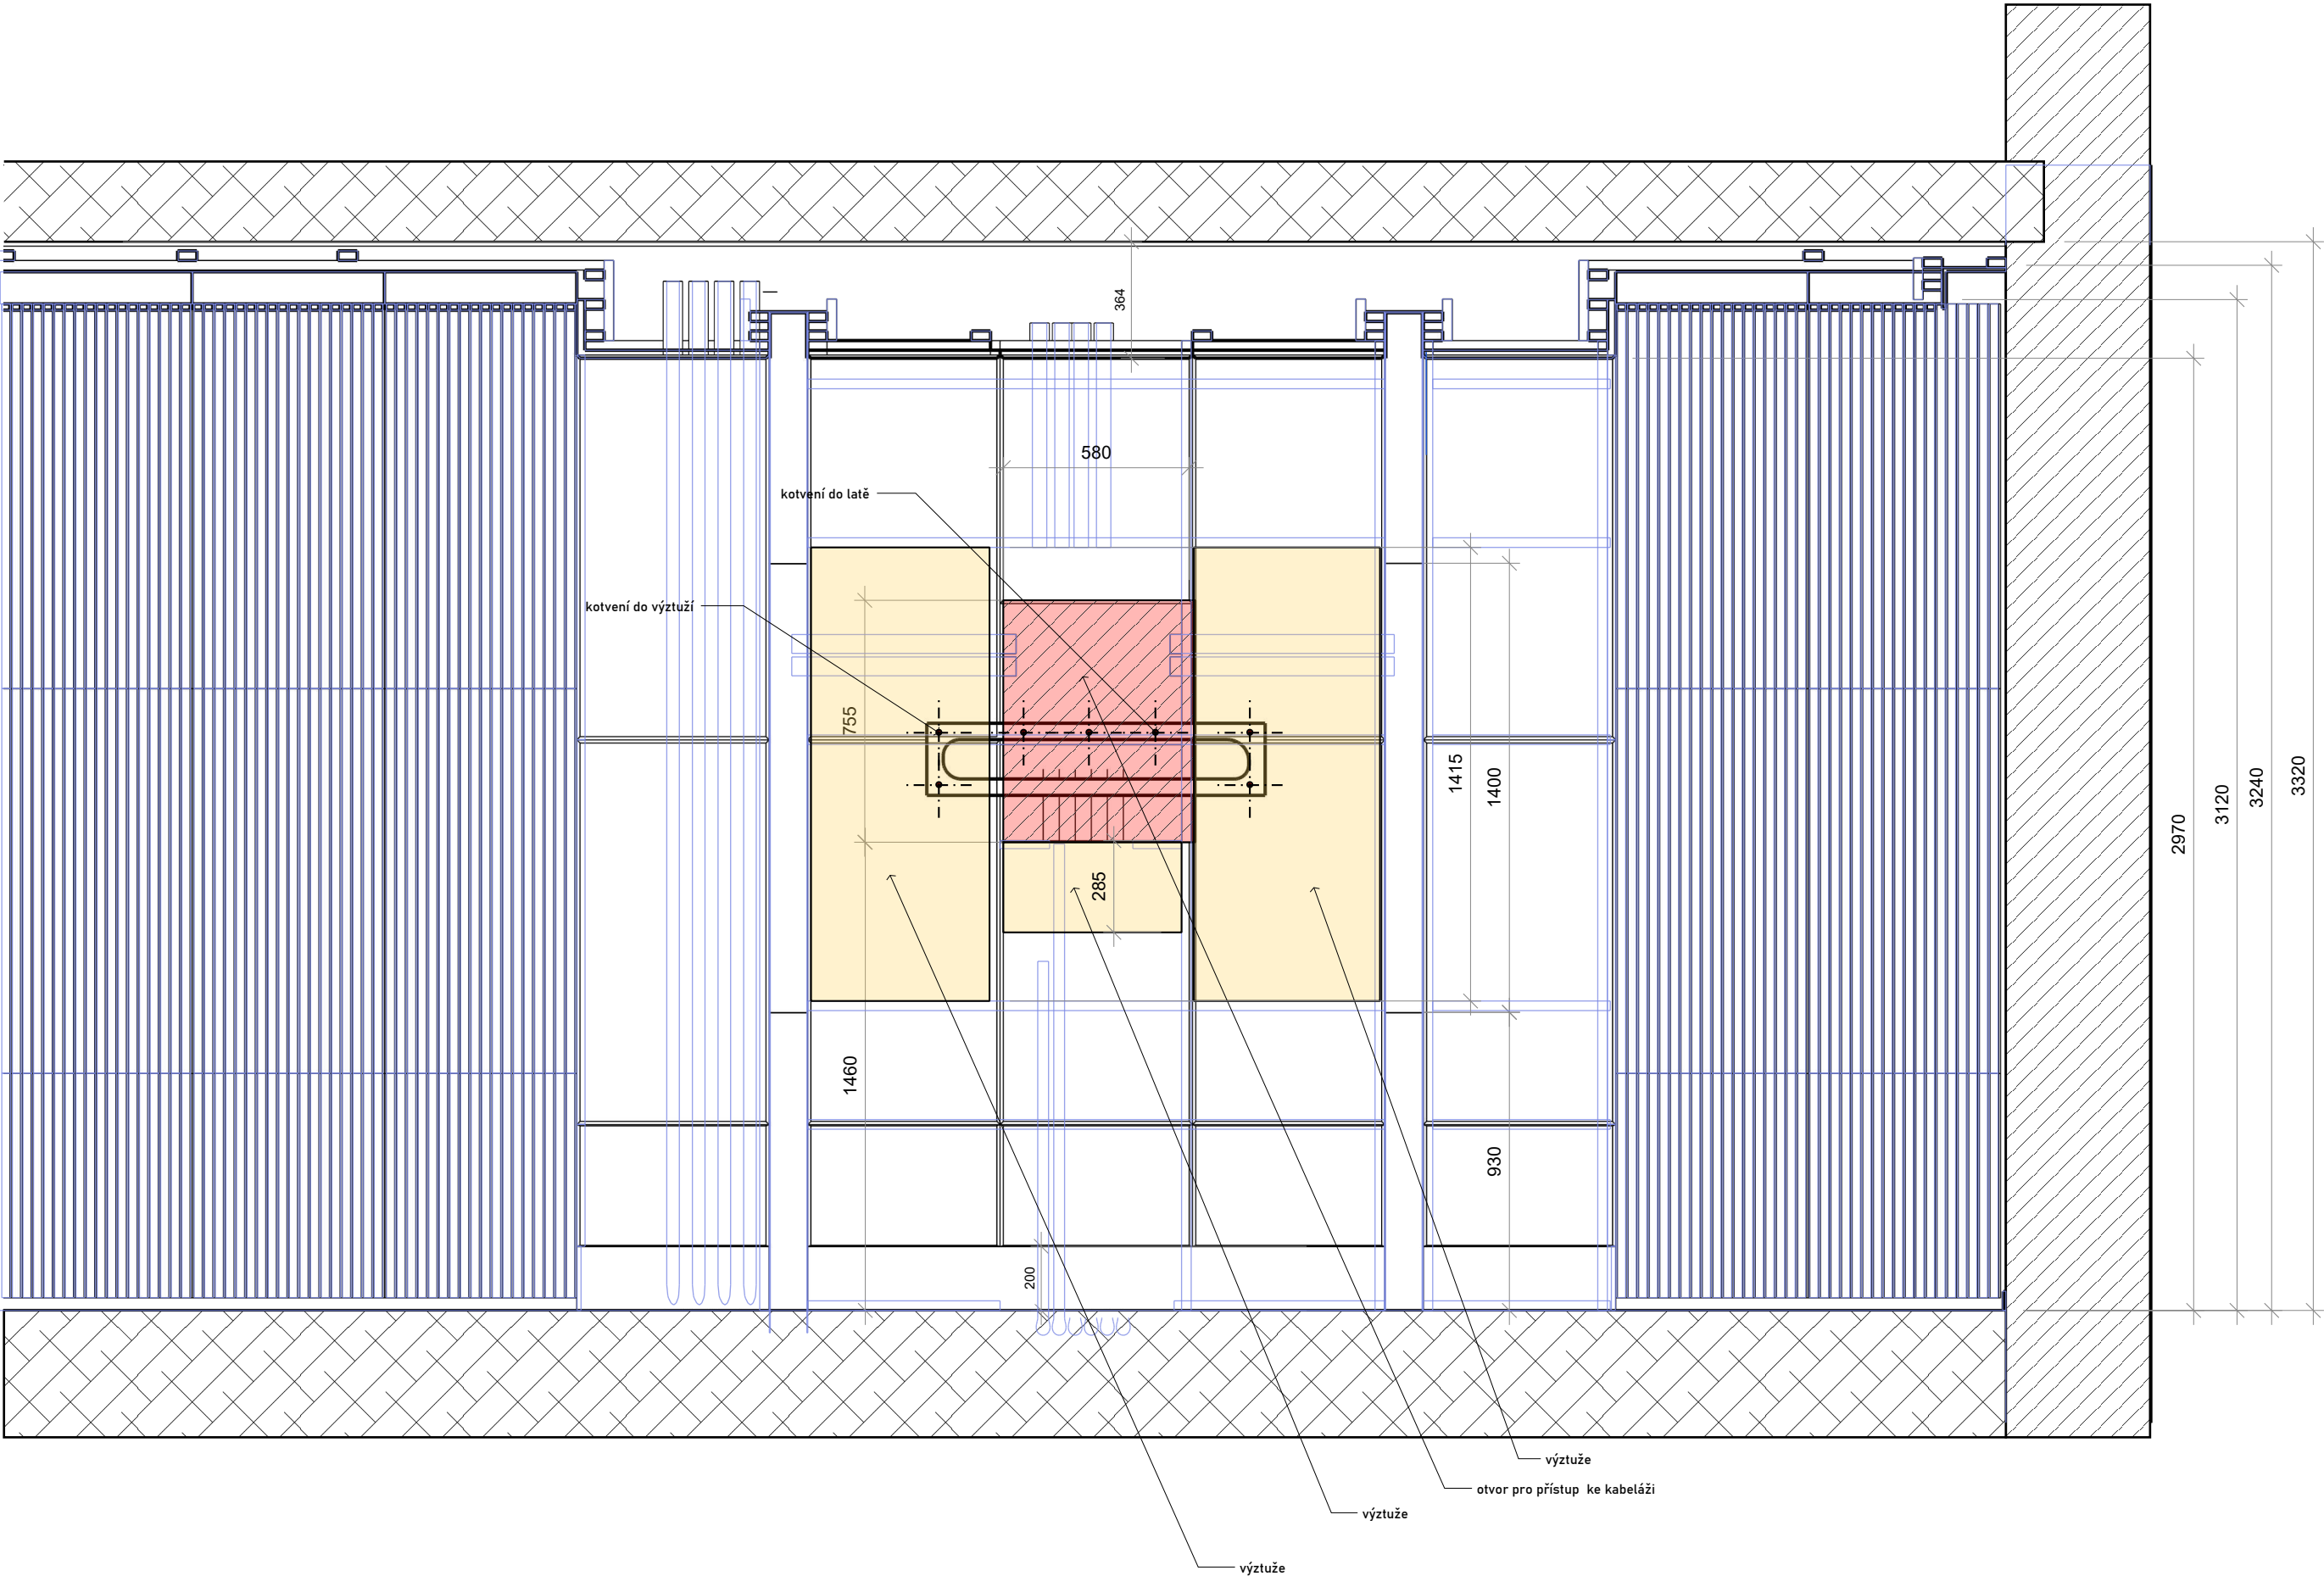

Řez E-E

A


18

PROJECT NO.
25_15
PROJECT
Jednací místnost E104



Datum:
28.2.2026
Měřítko: 1:20

Klient: Píseňský kraj
Krajský úřad Píseň,
Škroupova 18, 306 13 Píseň

Zpracoval: Martin Drnec
Plíškov 86
338 08 Zbiroh
martindrnec@gmail.com
+420 736 535 011

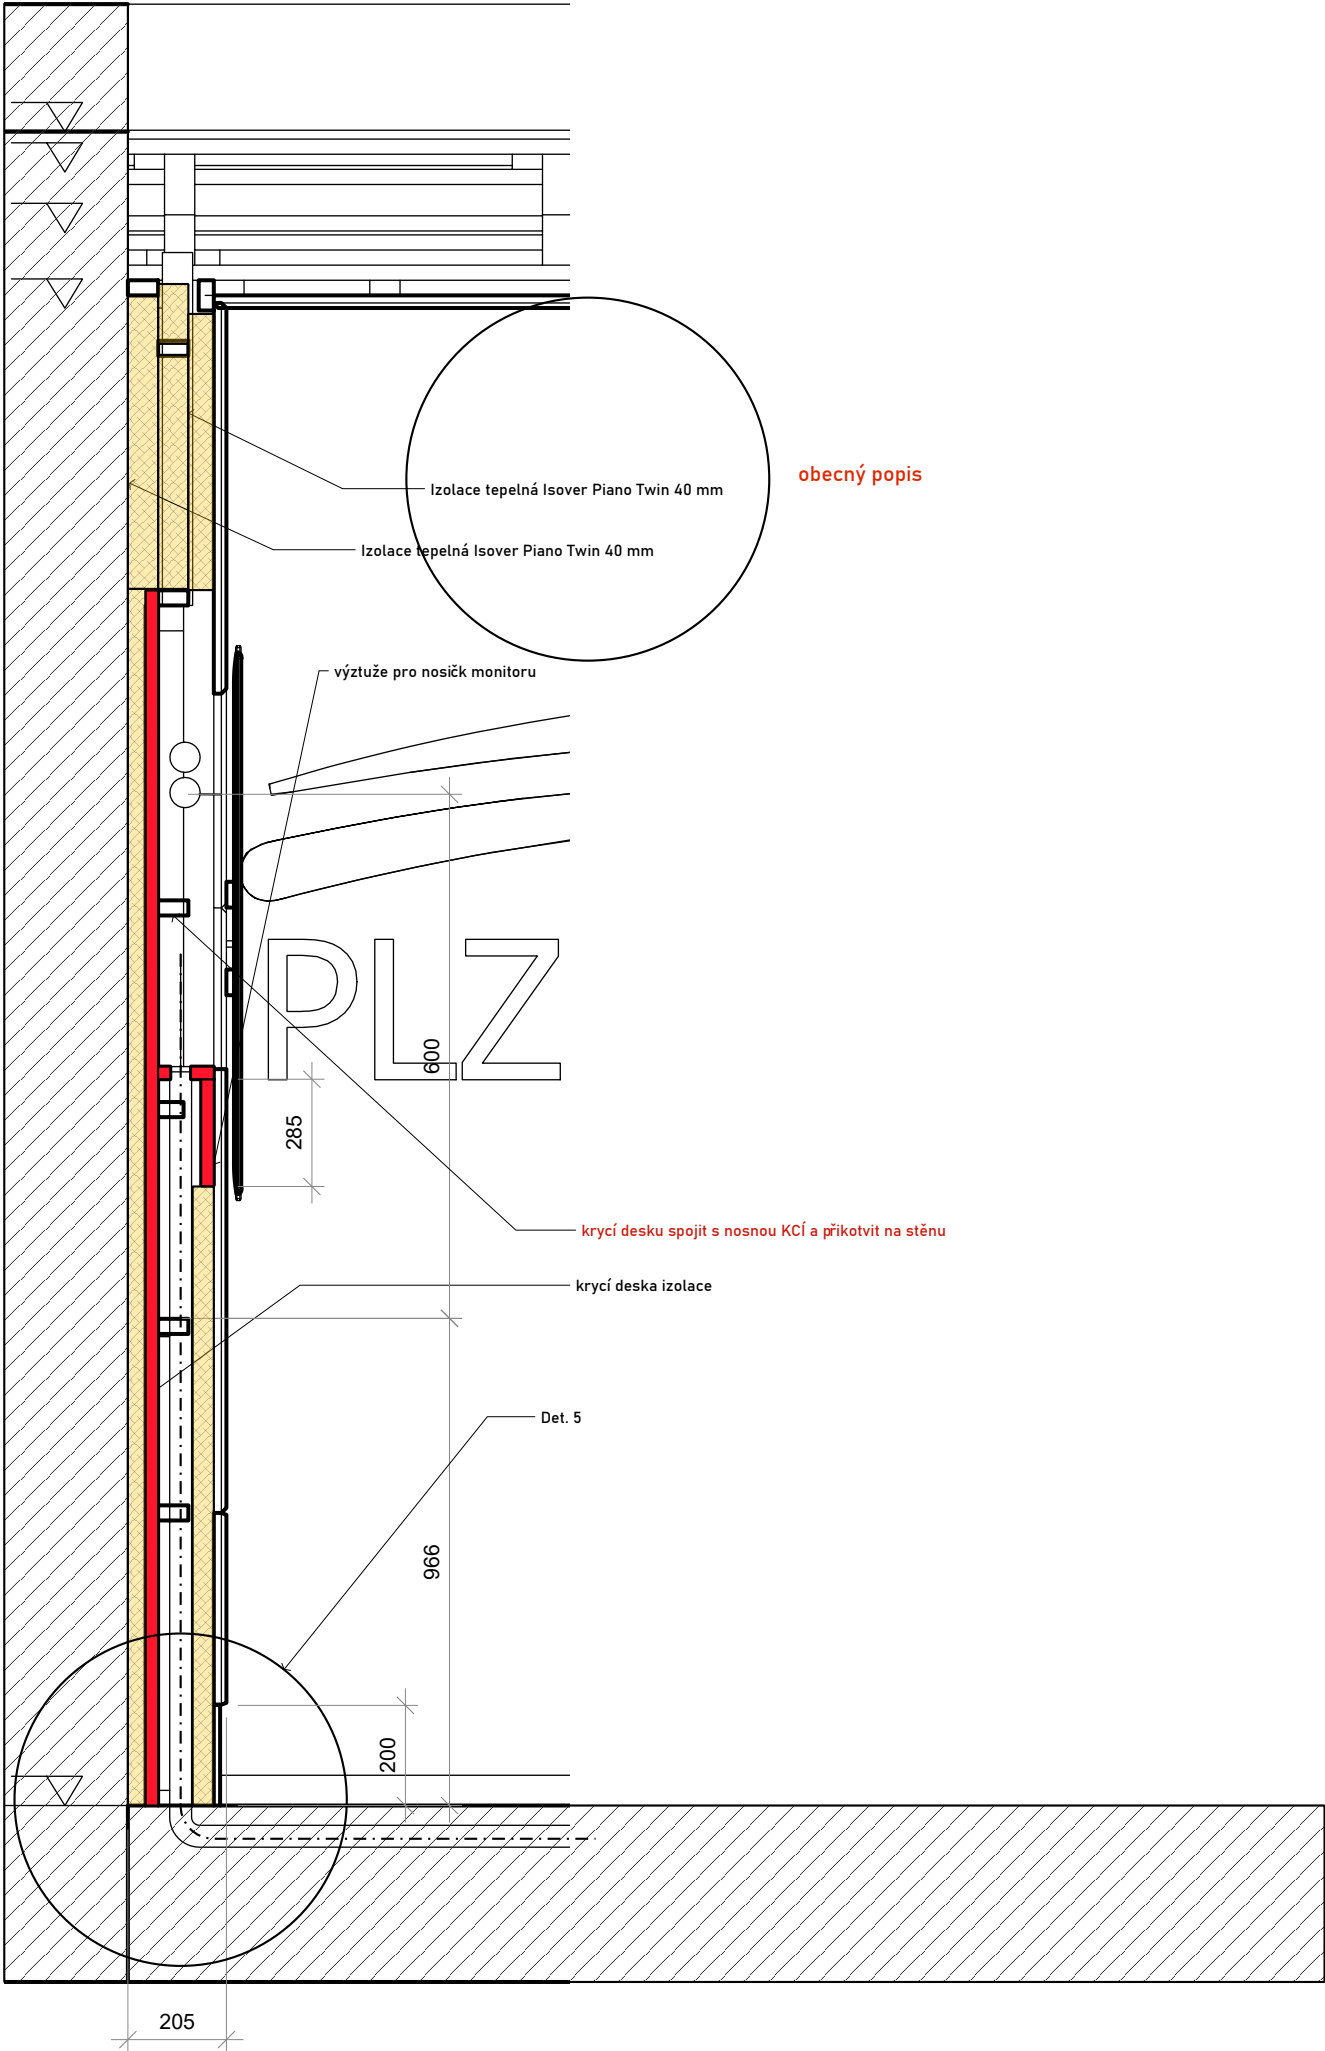

obecný popis

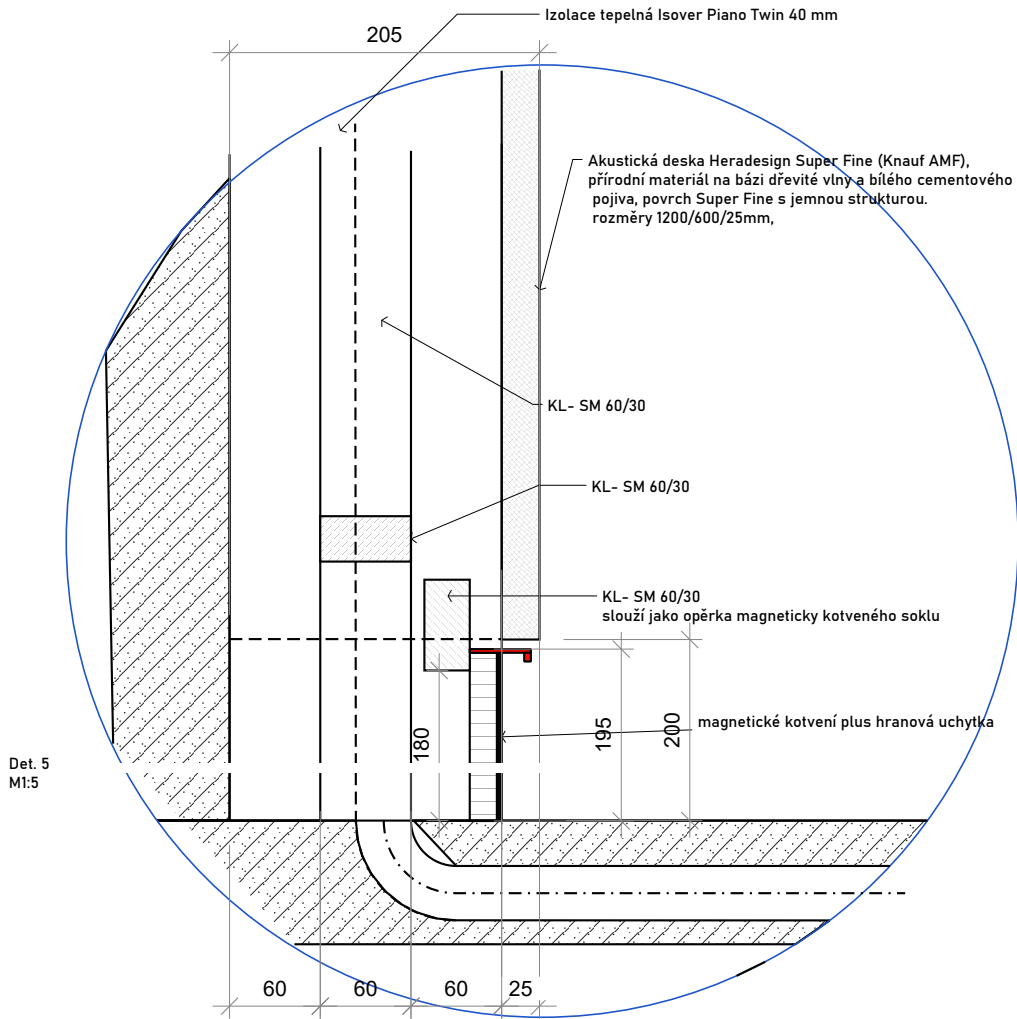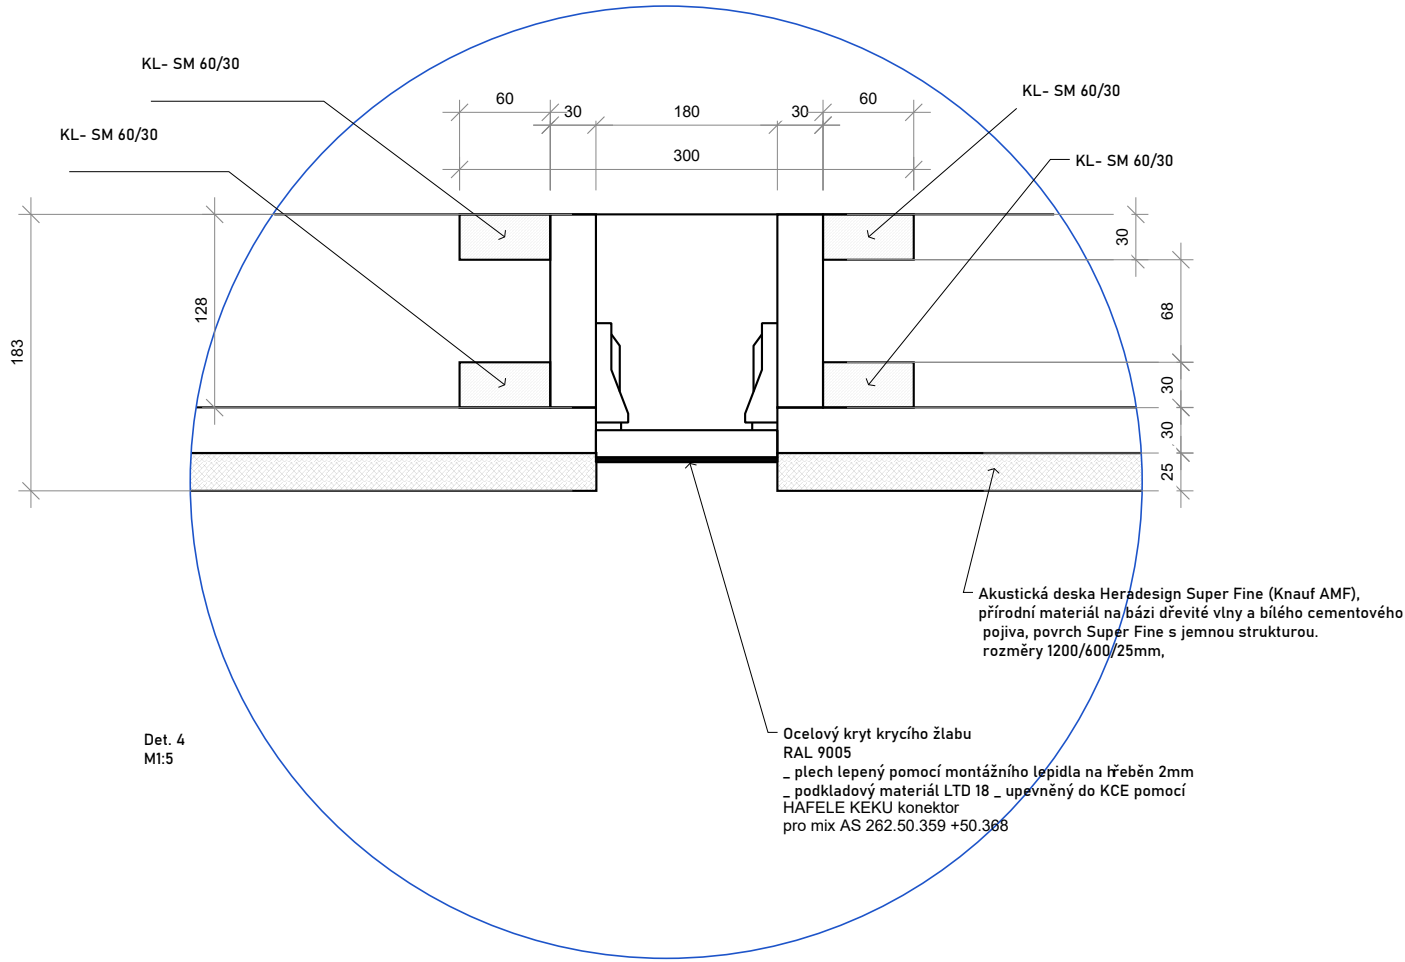

Zpracoval: Martin Drnec
Plískov 86
338 08 Zbiroh
martindrnec@gmail.com
+420 736 535 011


Klient: Píseňský kraj
Krajský úřad Píseň,
Škroupova 18, 306 13 Píseň

Datum: 28.2.2026
Měřítko: 1:5, 1:15


PROJECT NO.
25_15
PROJECT
Jednací místnost E104

Obklad stěny detaily


3.2

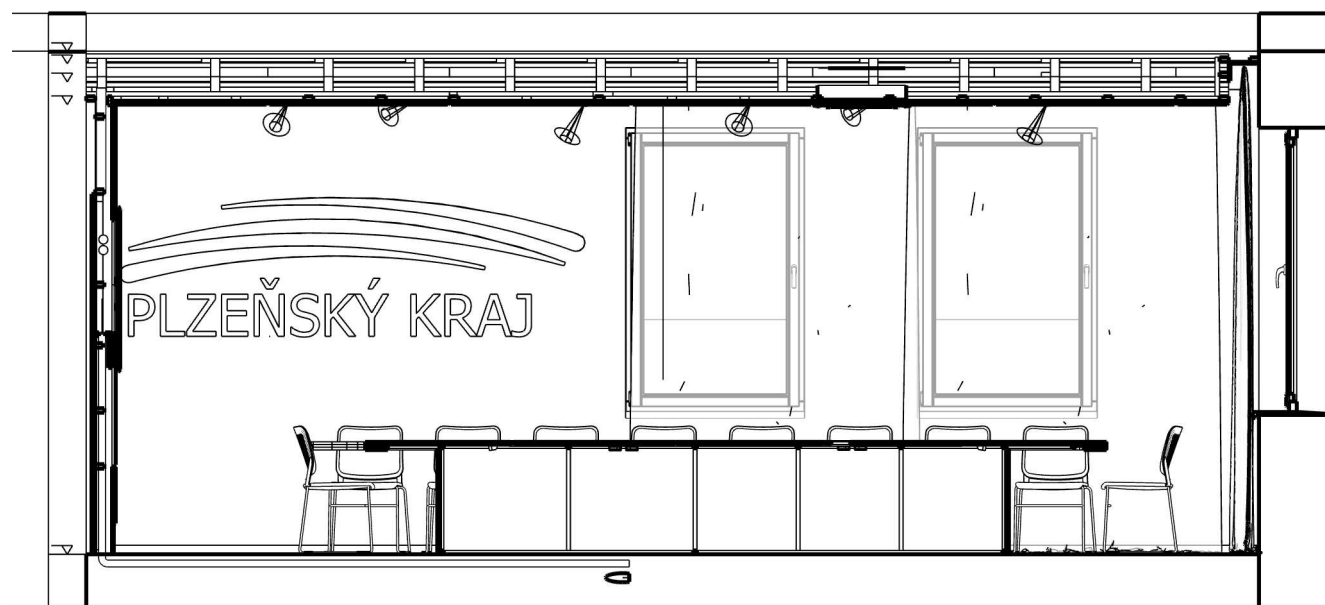


řez A-A M1:50

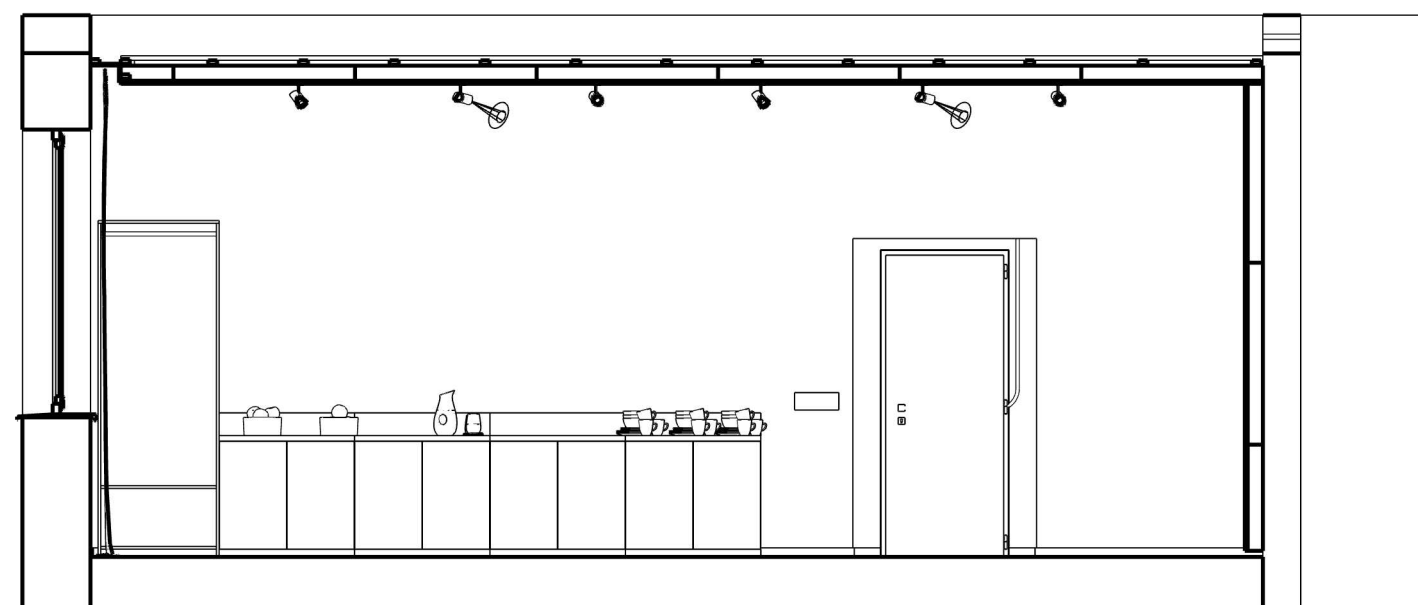

řez B-B M1:50

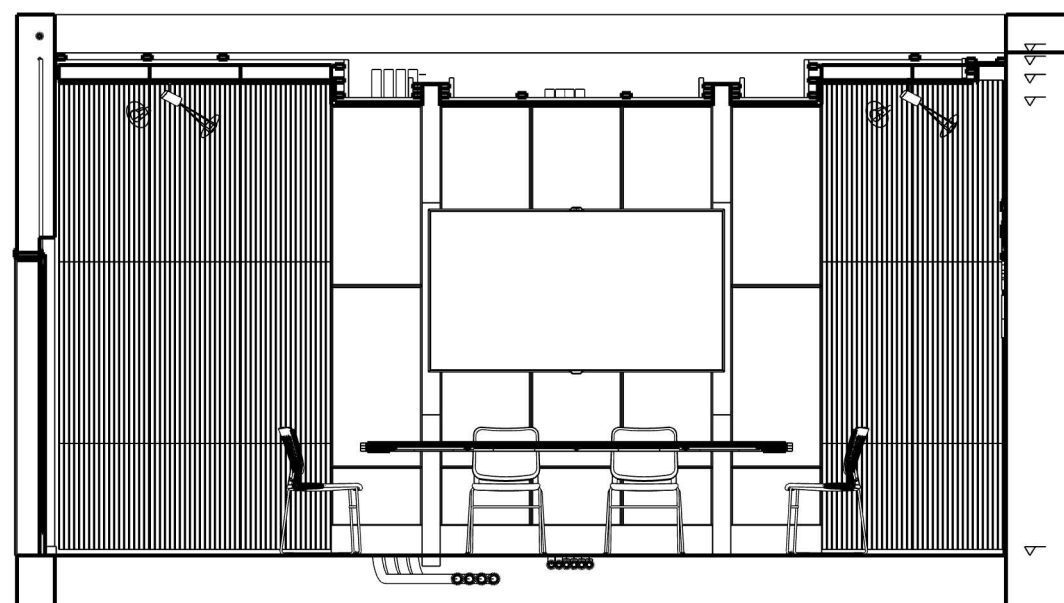

řez D-D M1:50

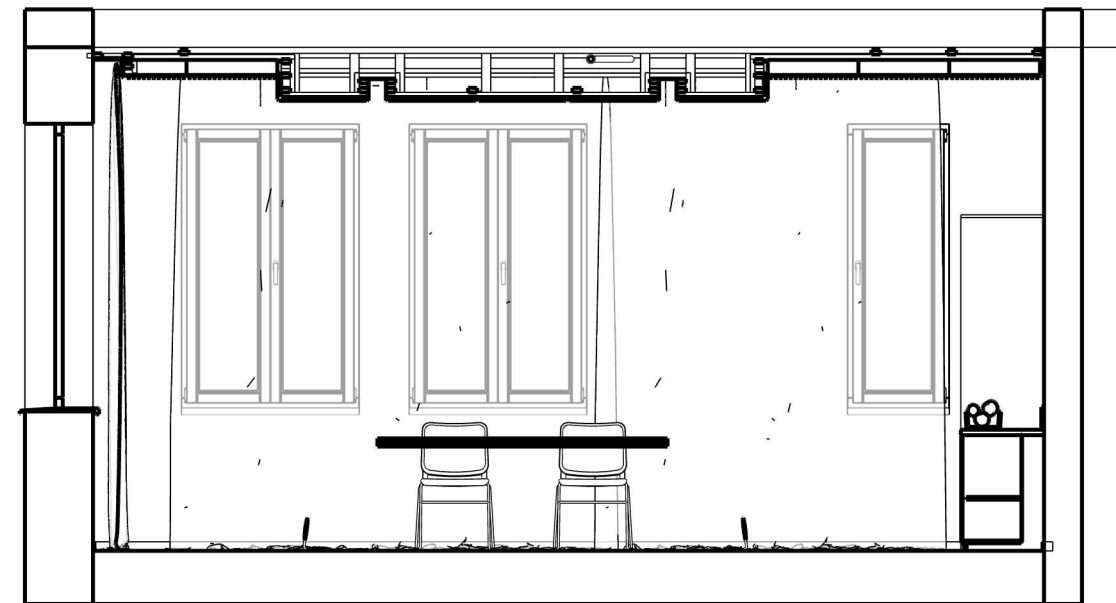

řez C-C M1:50

Klient: Plzeňský kraj
Krajský úřad Plzeň,
Škroupova 18, 306 13 Plzeň

Datum:
28.2.2026
Měřítko: 1:50


PROJECT NO.
25_15
PROJECT
Jednací místnost E104

3.2

Řezopohledy

A


21

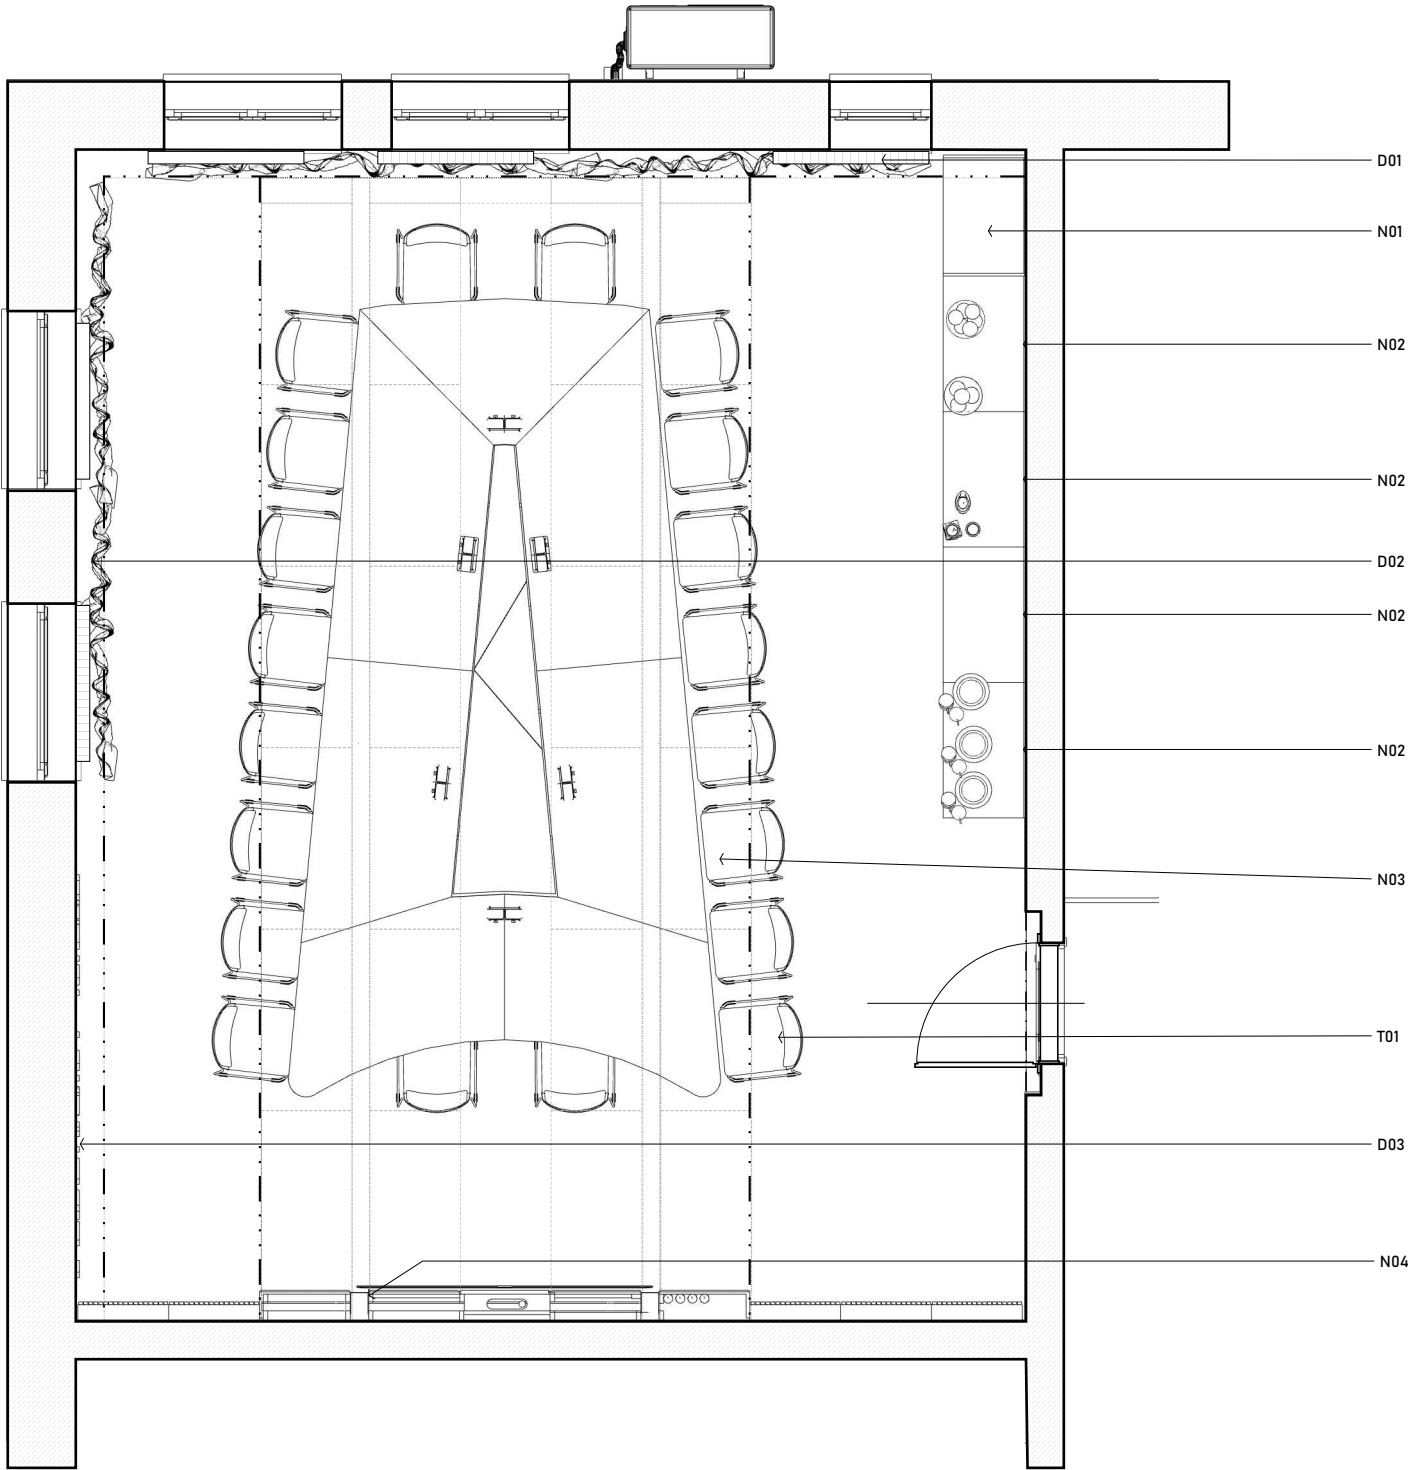

Tabulka interiérových prvků:


N - nábytkové vybavení (Truhlářská výroba) 104-N-00
D - doplňkové interiérové prvky (Dokončovací montáže) 104-D-00
T - typové prvky interiéru (Volný interiér) 104-T-00



kód	zn. v.	název	rozměry	materiál	počet
104-N-01	N01	šatní box	800/2218/550	LTD_18 - K695 Straw Primavera Oak	1
104-N-02	N02	nízká policová sk	895/800/550	LTD_18 - K695 Straw Primavera Oak	4
104-N-03	N03	jednací stůl	4900/750/2850	LTD_18 - K695 Straw Primavera Oak PV LTD_18 - 8685 Snow White BS jackel RAL 9005	1
104-N-04	N04	krycí desky žlabu	120/3200/18	LTD_18 - 8685 Snow White BS plech RAL 9005	2
104-D-01	D01	stínící technika Harmony (BEMT)	4500/3250	voál - bílá - lamela bílá	1
104-D-01	D02	stínící technika Harmony (BEMT)	1675/3250	voál - bílá - lamela bílá	1
104-D-02	D03	stínící technika Harmony (BEMT)	4000/3250	voál - bílá - lamela bílá	1
104-D-03	D03	znak PK	3090/915/25	PUR (etrudovaný) , CEMENT sítěrka	1
104-T-01	T01	jednací židle	Time _ LD.Seat. 162-Q-N4	ACT 13	20

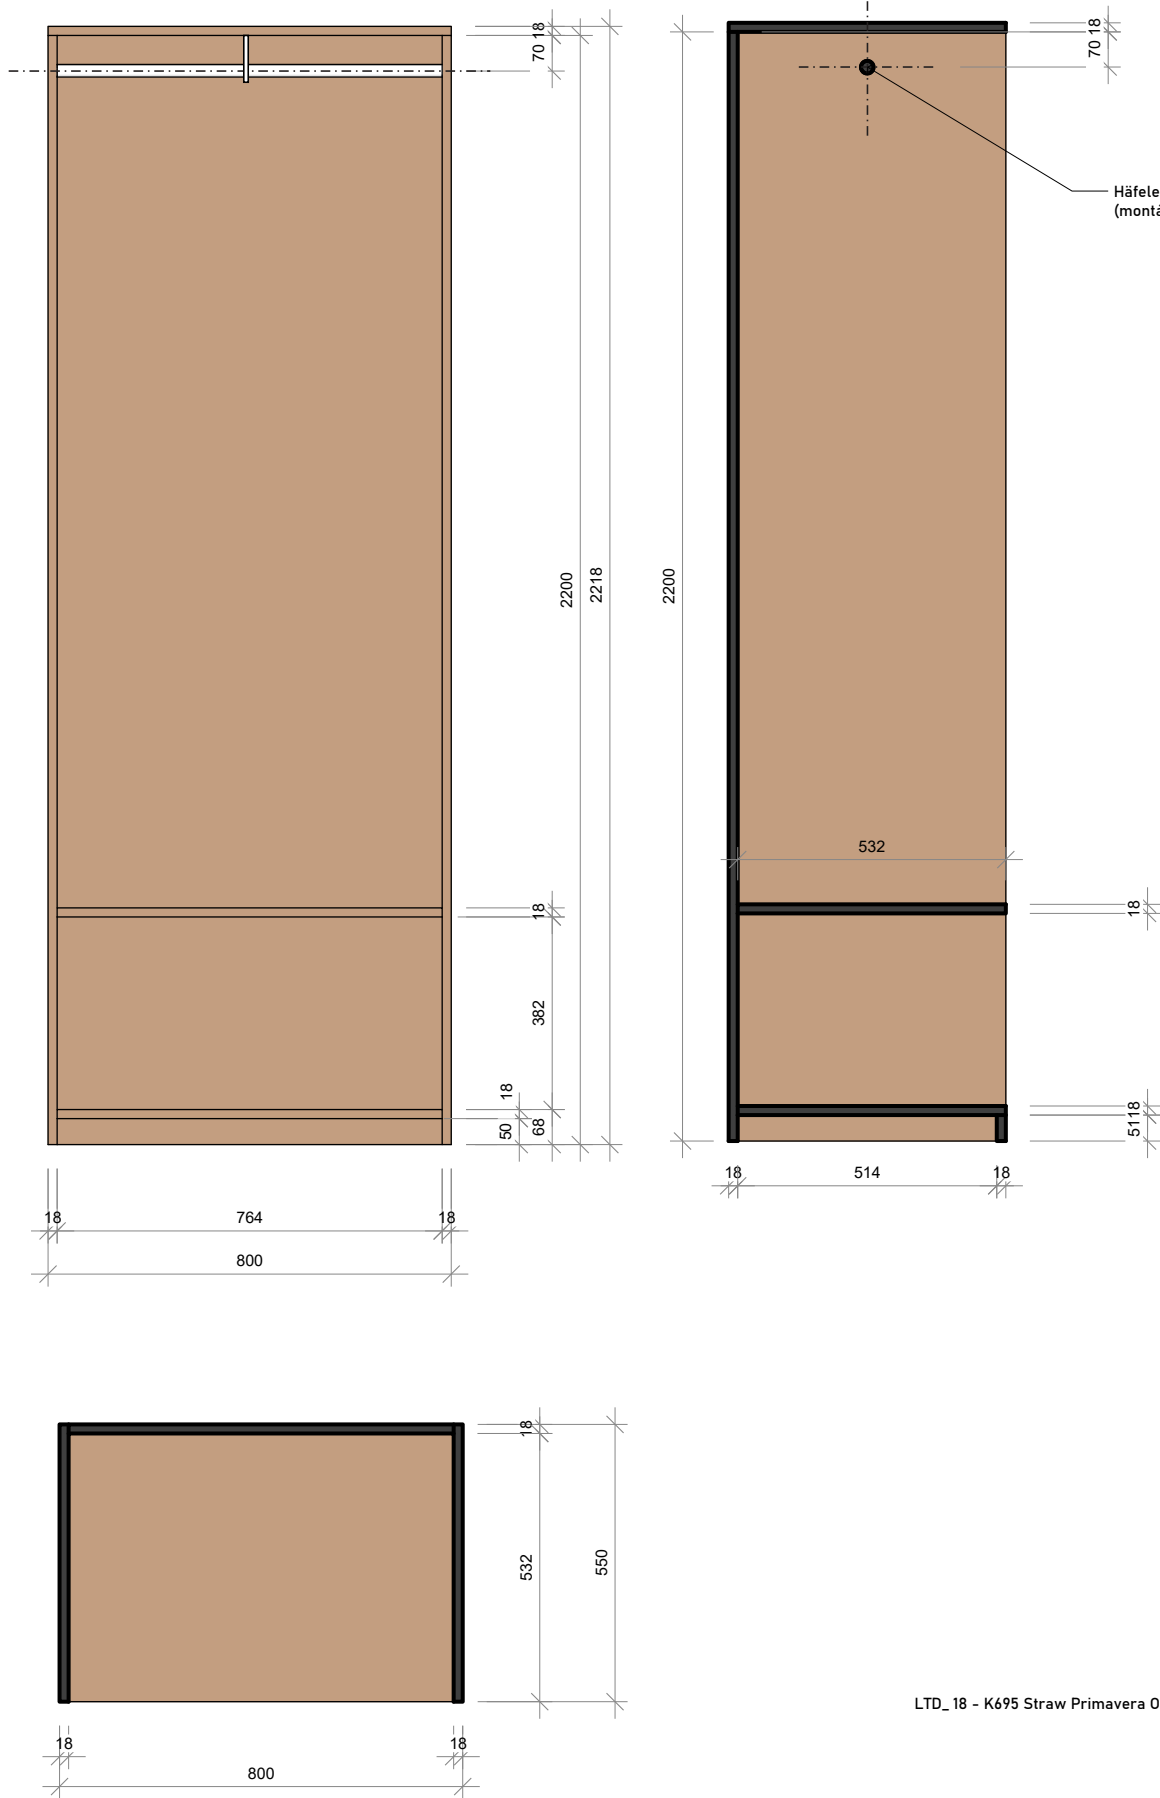

LTD_18 - K695 Straw Primavera Oak

Popis :
Materiál korpusu: laminovaná dřevotříska LTD 18 mm, dekor Kronospan K695 - Straw Primavera Oak, textura PV (Primavera).
Hrany: ABS v dekoru K695, tl. 1,3mm (pohledové) / 1,3mm (ostatní).
Konstrukce: otevřená skříňka s pevnou zadní stěnou, spodní pevná police, nahoře šatní tyč.
Spoje: kolíkové Ø 8 × 40 mm + lepidlo (rozteč dle dílny).
Sokl : výška 50 mm, aretační nožka (např. Hettich Korrekt pro sokly 50 mm).
Šatní tyč: oválná 30 × 15 mm (např. Hettich nebo Häfele), koncové + středové držáky dle délky.
Směr dekoru: boky svisle, police vodorovně (upřesni v PD, pokud chceš jinak).

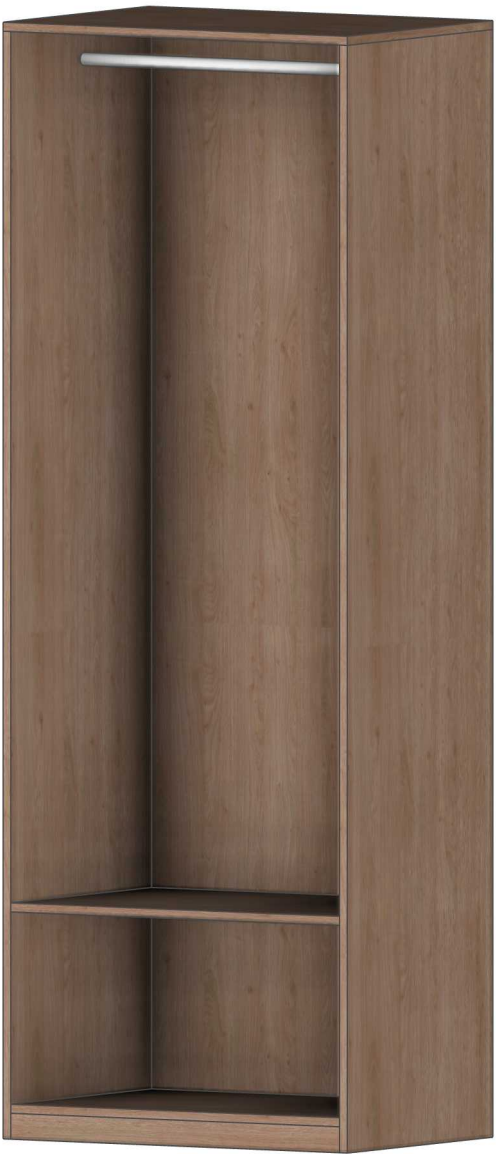

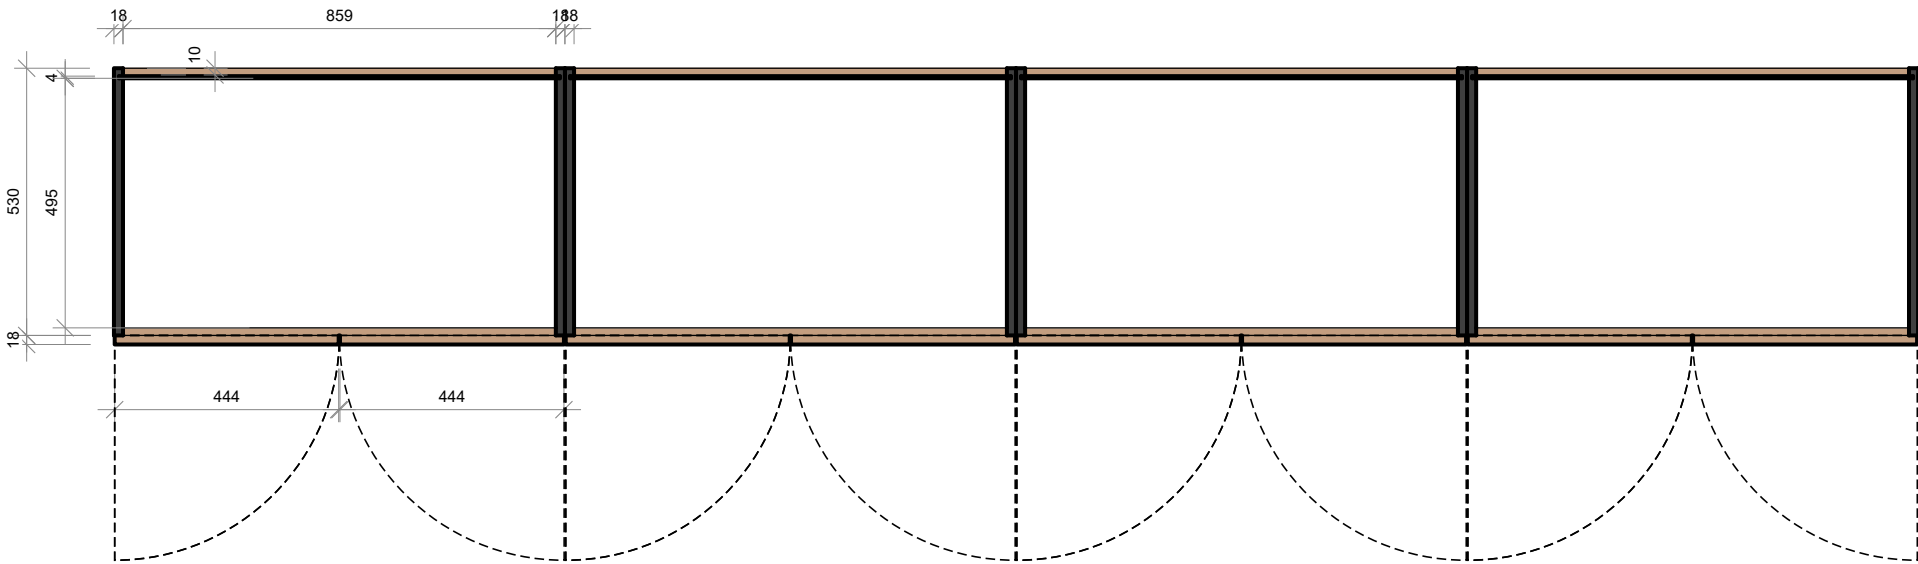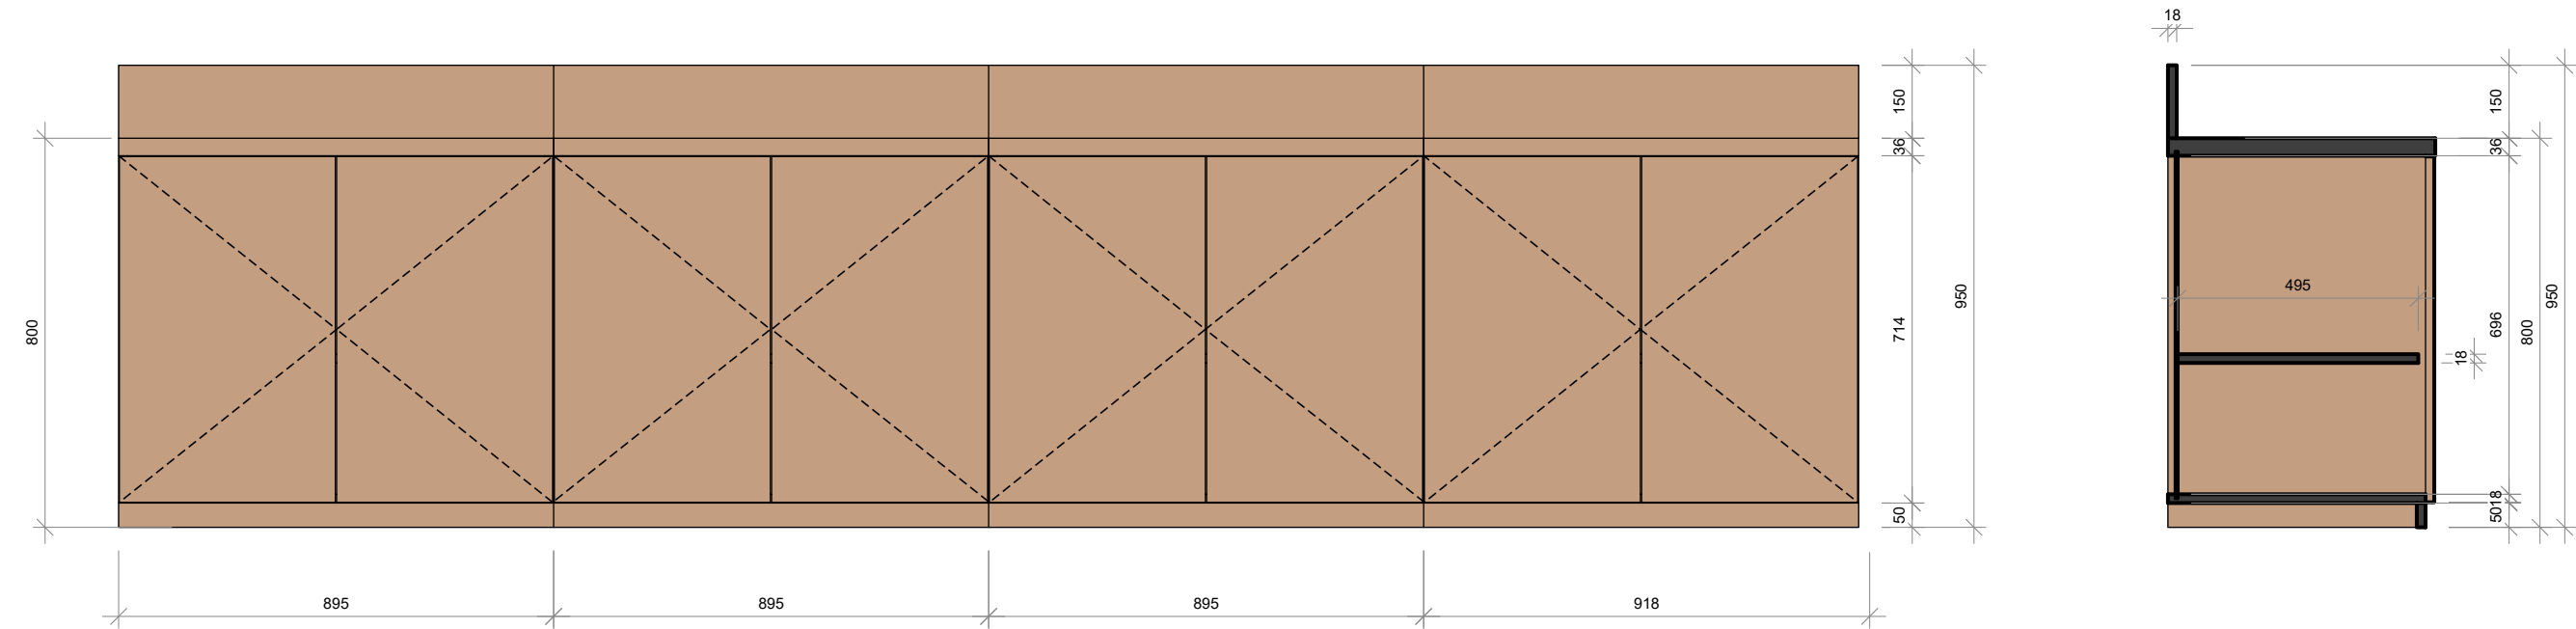

Popis:
Korpus (4 ks totožné): DTDL 18 mm v dekoru Kronospan K695 – Straw Primavera Oak, textura PV; hrany ABS 2,0/0,8 mm v dekoru.
Půda (horní dílec) tuplovaná 2×18 mm = 36 mm. Na půdě límec proti ušpinění (materiál a dekor shodný; výška dle PD).
Dvířka: dvoukřídlá, bezrámová; závěsy BLUM – NK (naložená dvířka) CLIP top BLUMOTION 110°, kód 71B3550, misky Ø35 mm, hloubka 13 mm; montážní destičky 0 mm 175H3100 (cam, pro 18 mm bok). Množství na 1 křídlo obvykle 2 ks vrtání raster 32.
Police: 1× stavitelná na vrtaný raster 32 mm; nosné kolíky Ø5 mm.
Záda: v drážce po obvodu, HDF černá 4 mm, lakovaná – Kronospan LHDF 0190 Black
Spoje: kolíkové Ø8×40 mm + lepidlo (rozteče dle dílny).
Sokl: 50 mm; aretační nožky Hettich Korrekt – 50 mm (obj. 44747)
Propojení skříněk pomocí spojovacích šroubů M8

Zpracoval: Martin Drnec
Plískov 86
338 08 Zbiroh
martindrnec@gmail.com
+420 736 535 011





Klient: Píseňský kraj
Krajský úřad Píseň,
Škroupova 18, 306 13 Píseň



Datum:
28.2.2026
Měřítko: 1:15


PROJECT NO.
25_15
PROJECT
Jednací místnost E104

Nábytkové vybavení
N02



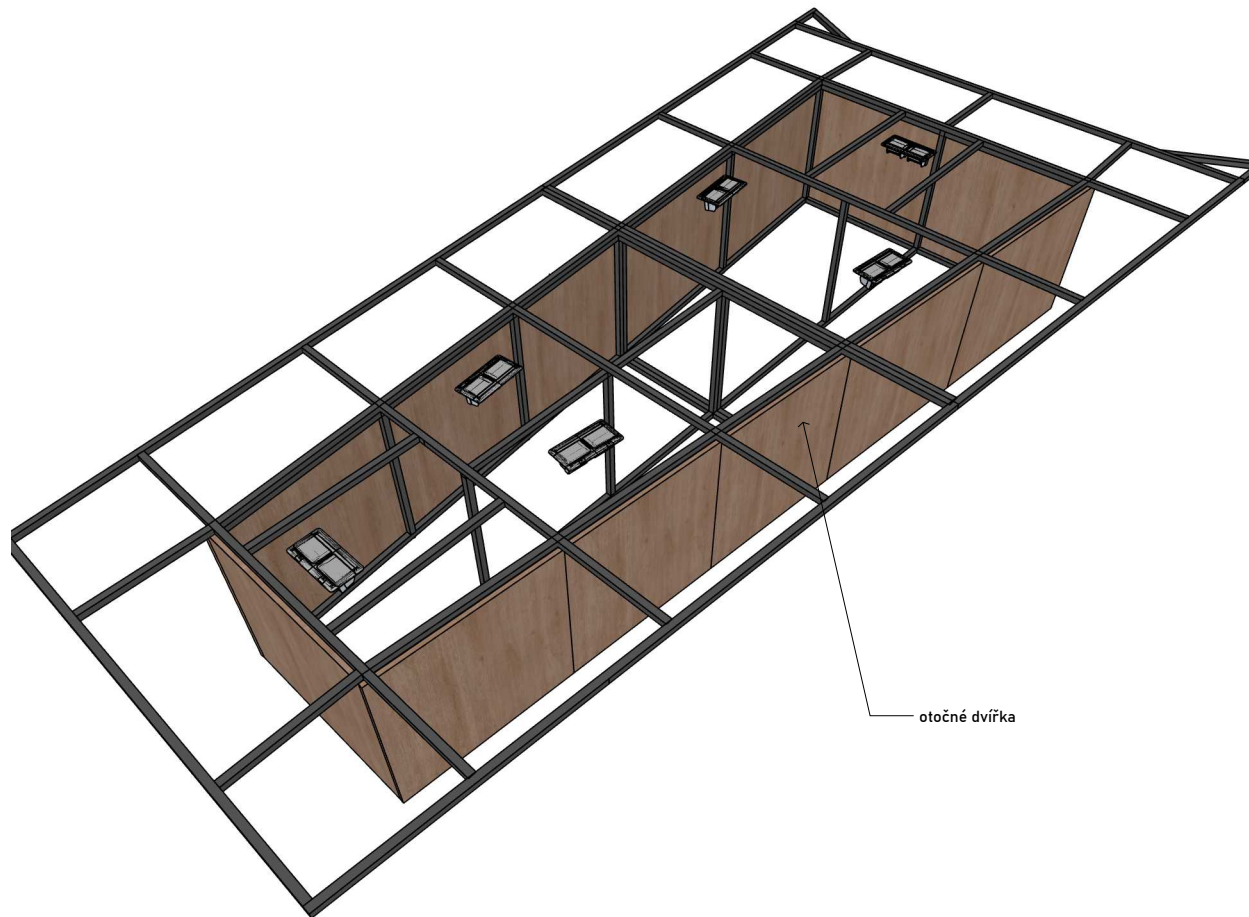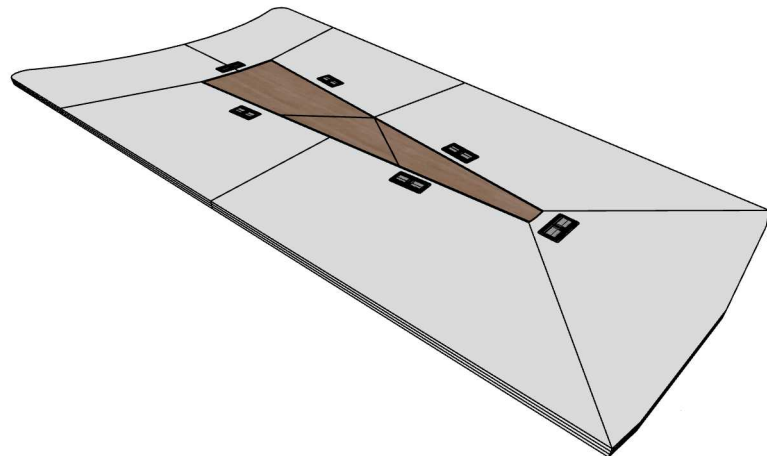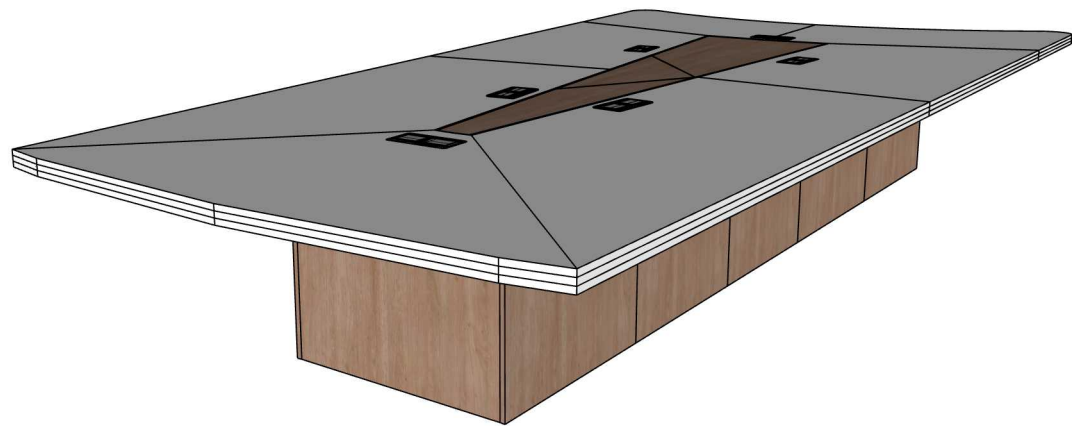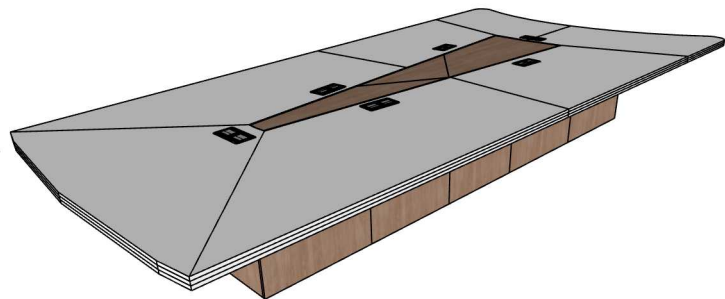

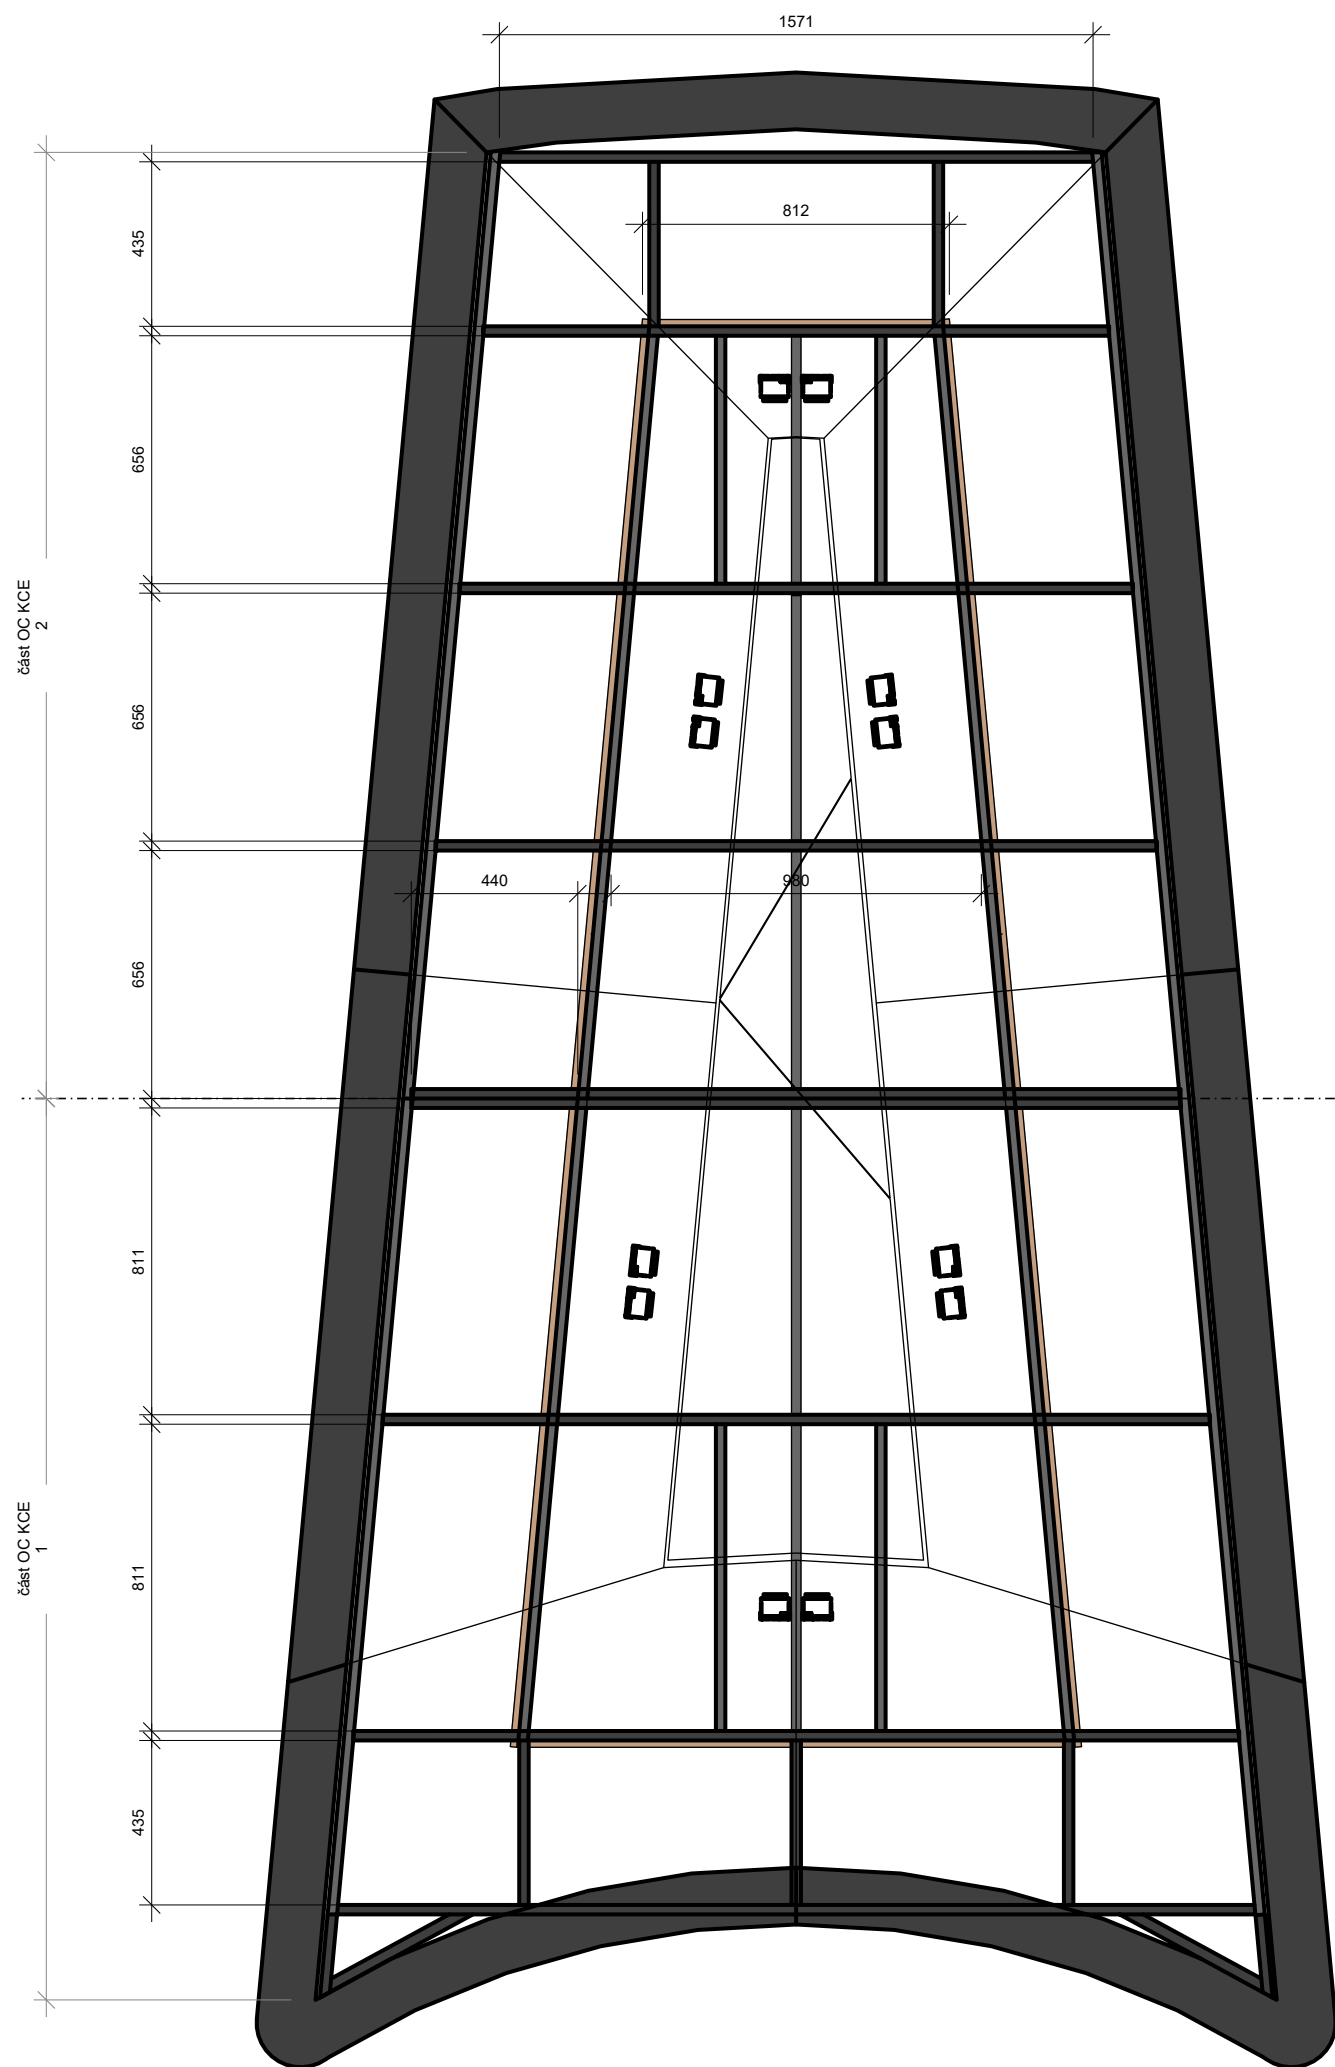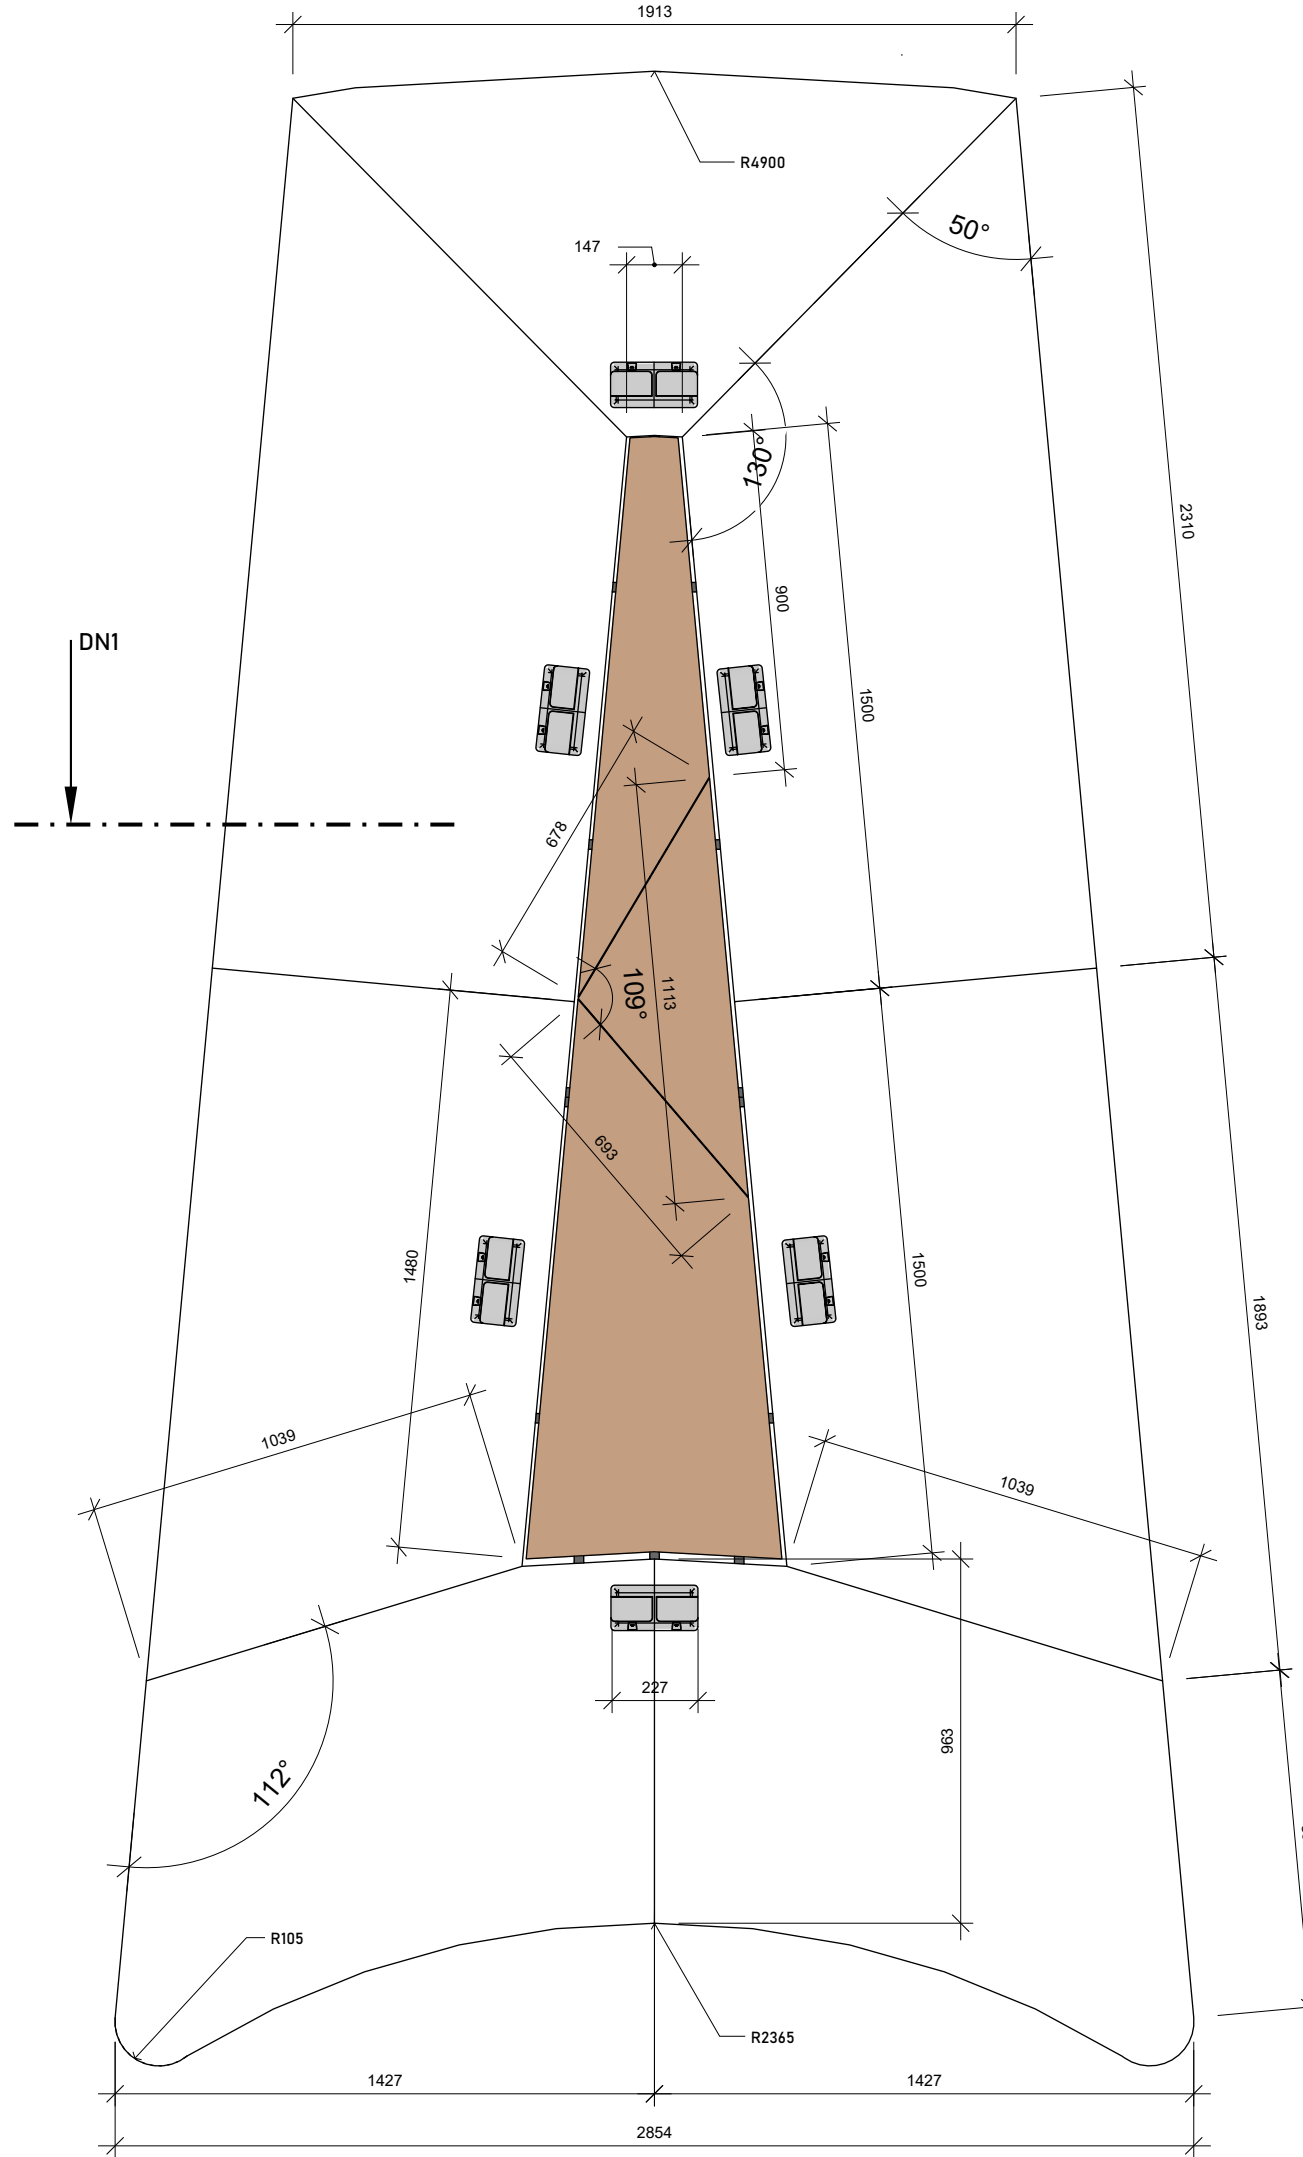

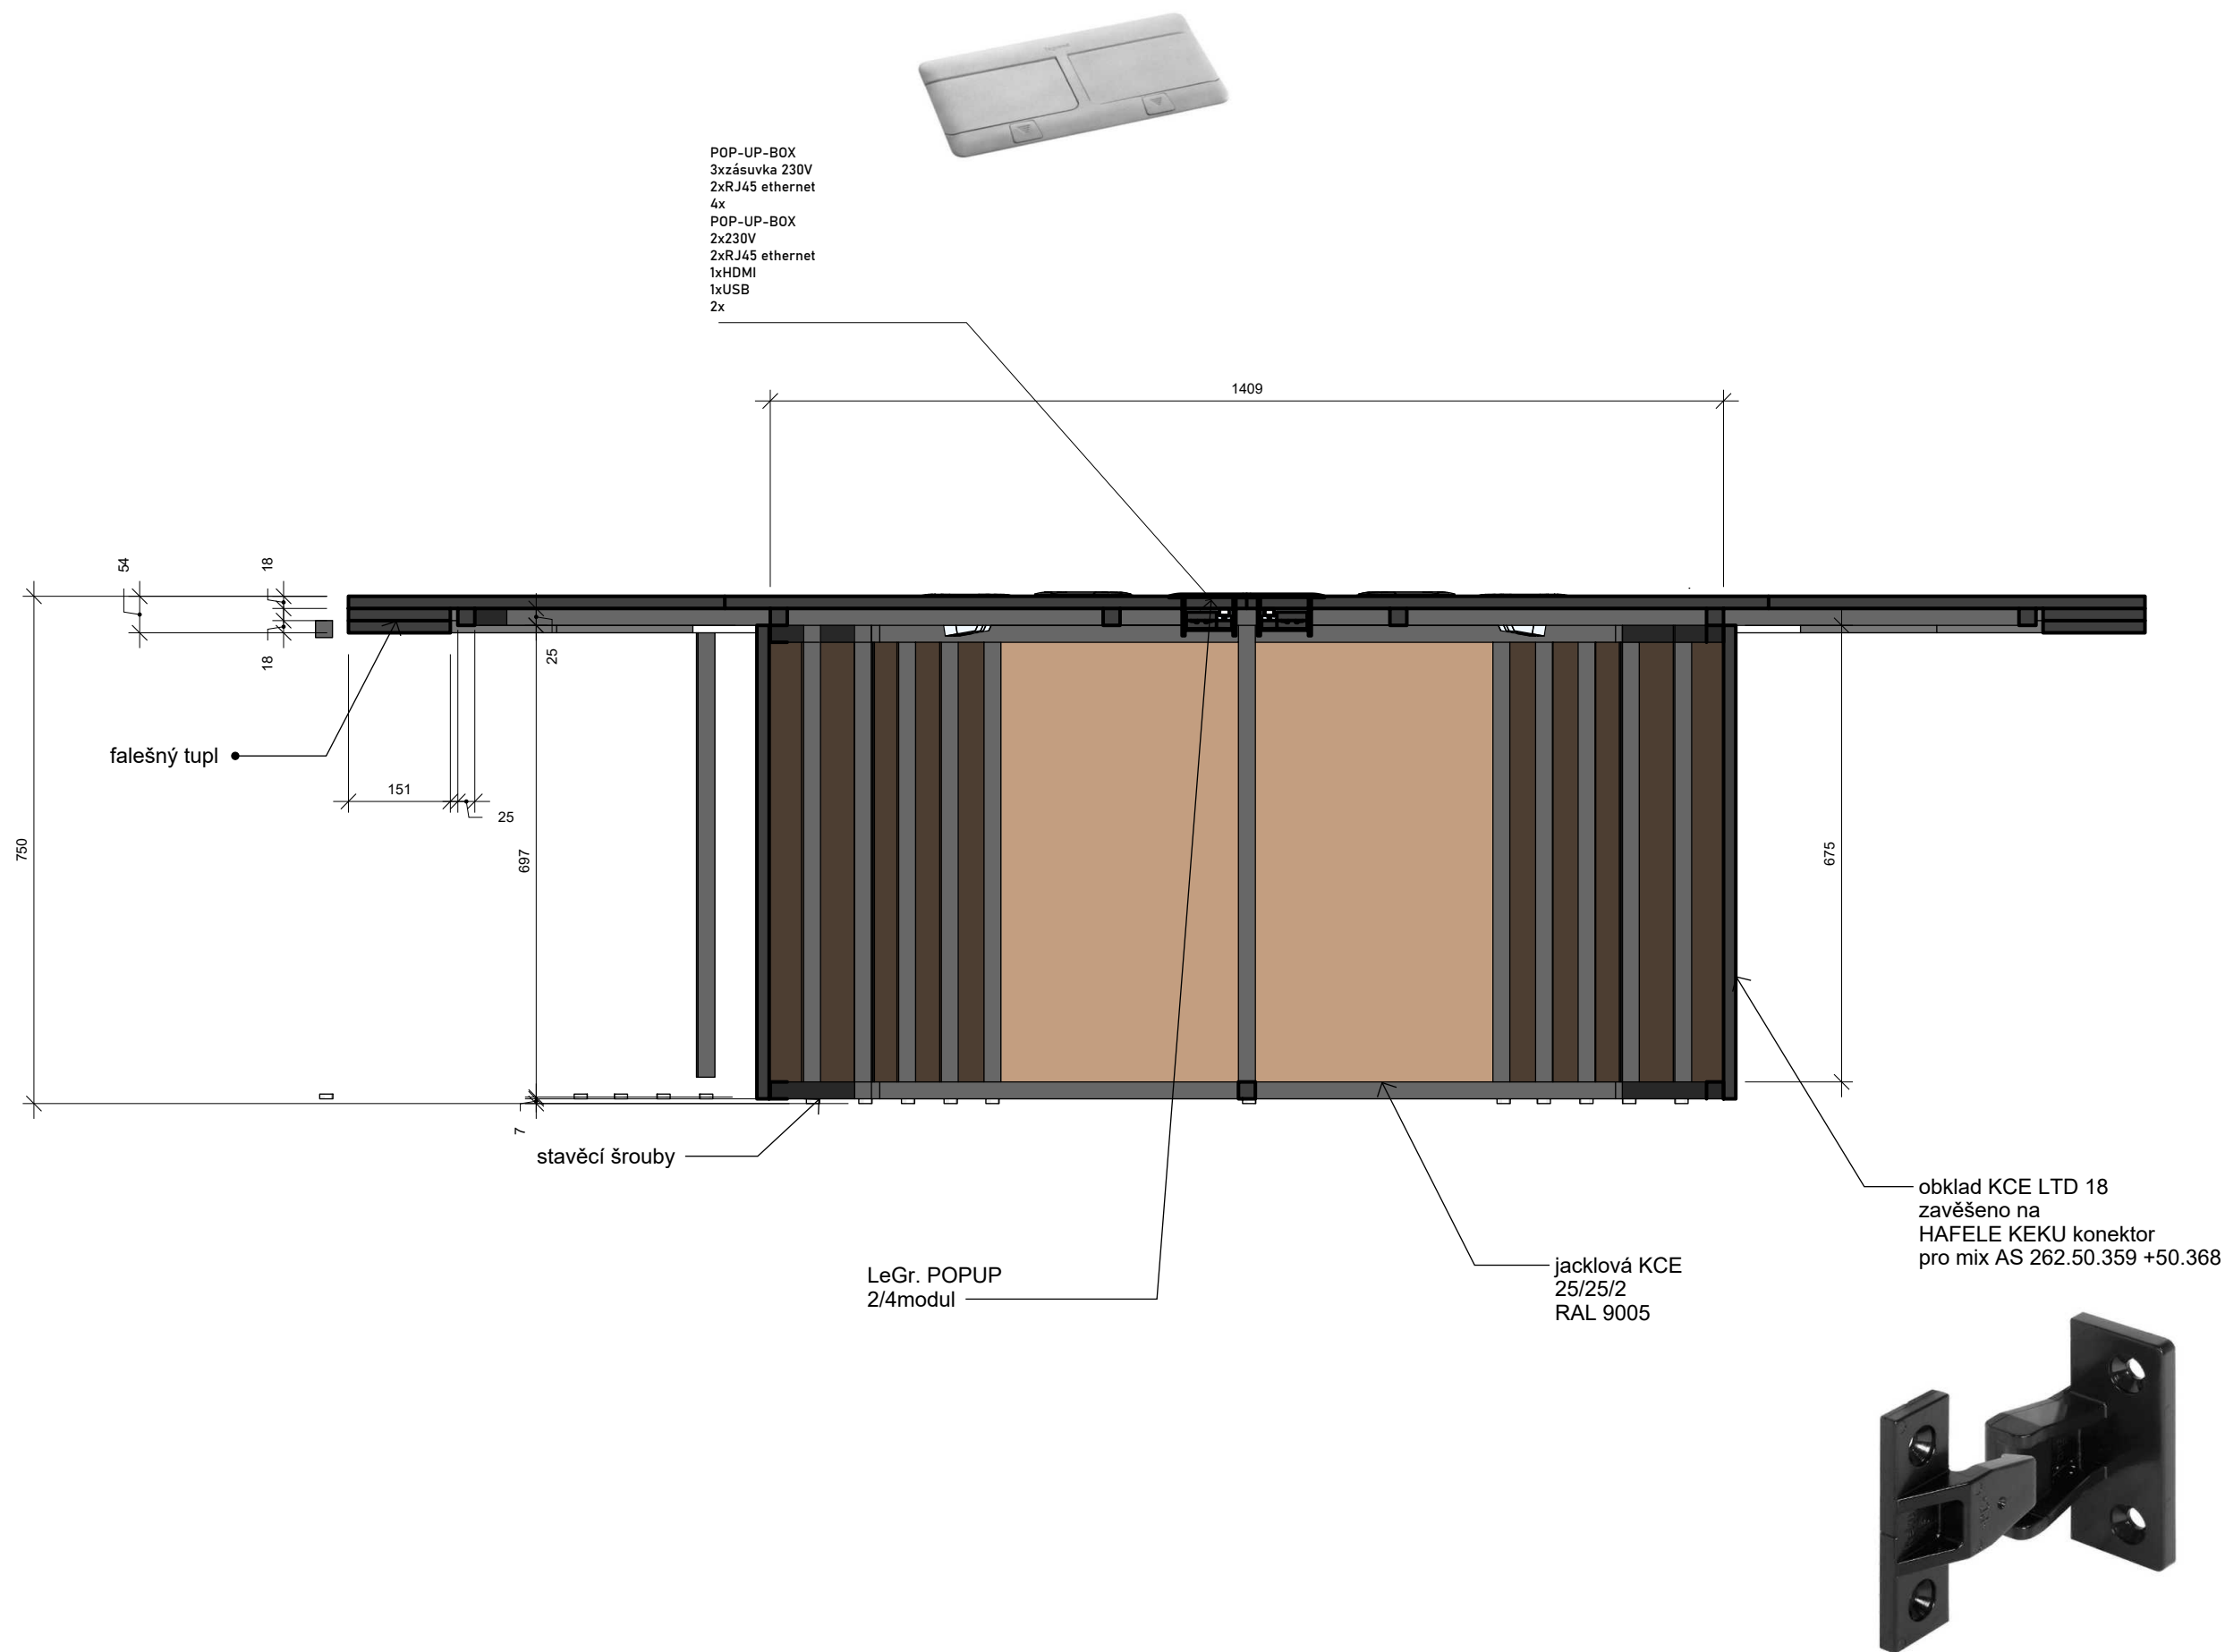

Zpracoval: Martin Drnec
Plískov 86
338 08 Zbiroh
martindrnec@gmail.com
+420 736 535 011


Klient: Píseňský kraj
Krajský úřad Píseň,
Škroupova 18, 306 13 Píseň

Datum:
28.2.2026
Měřítko: 1:10


PROJECT NO.
25_15
PROJECT
Jednací místnost E104

3.3


Nábytkové vybavení
N03

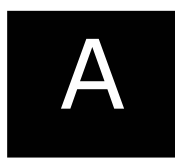


27


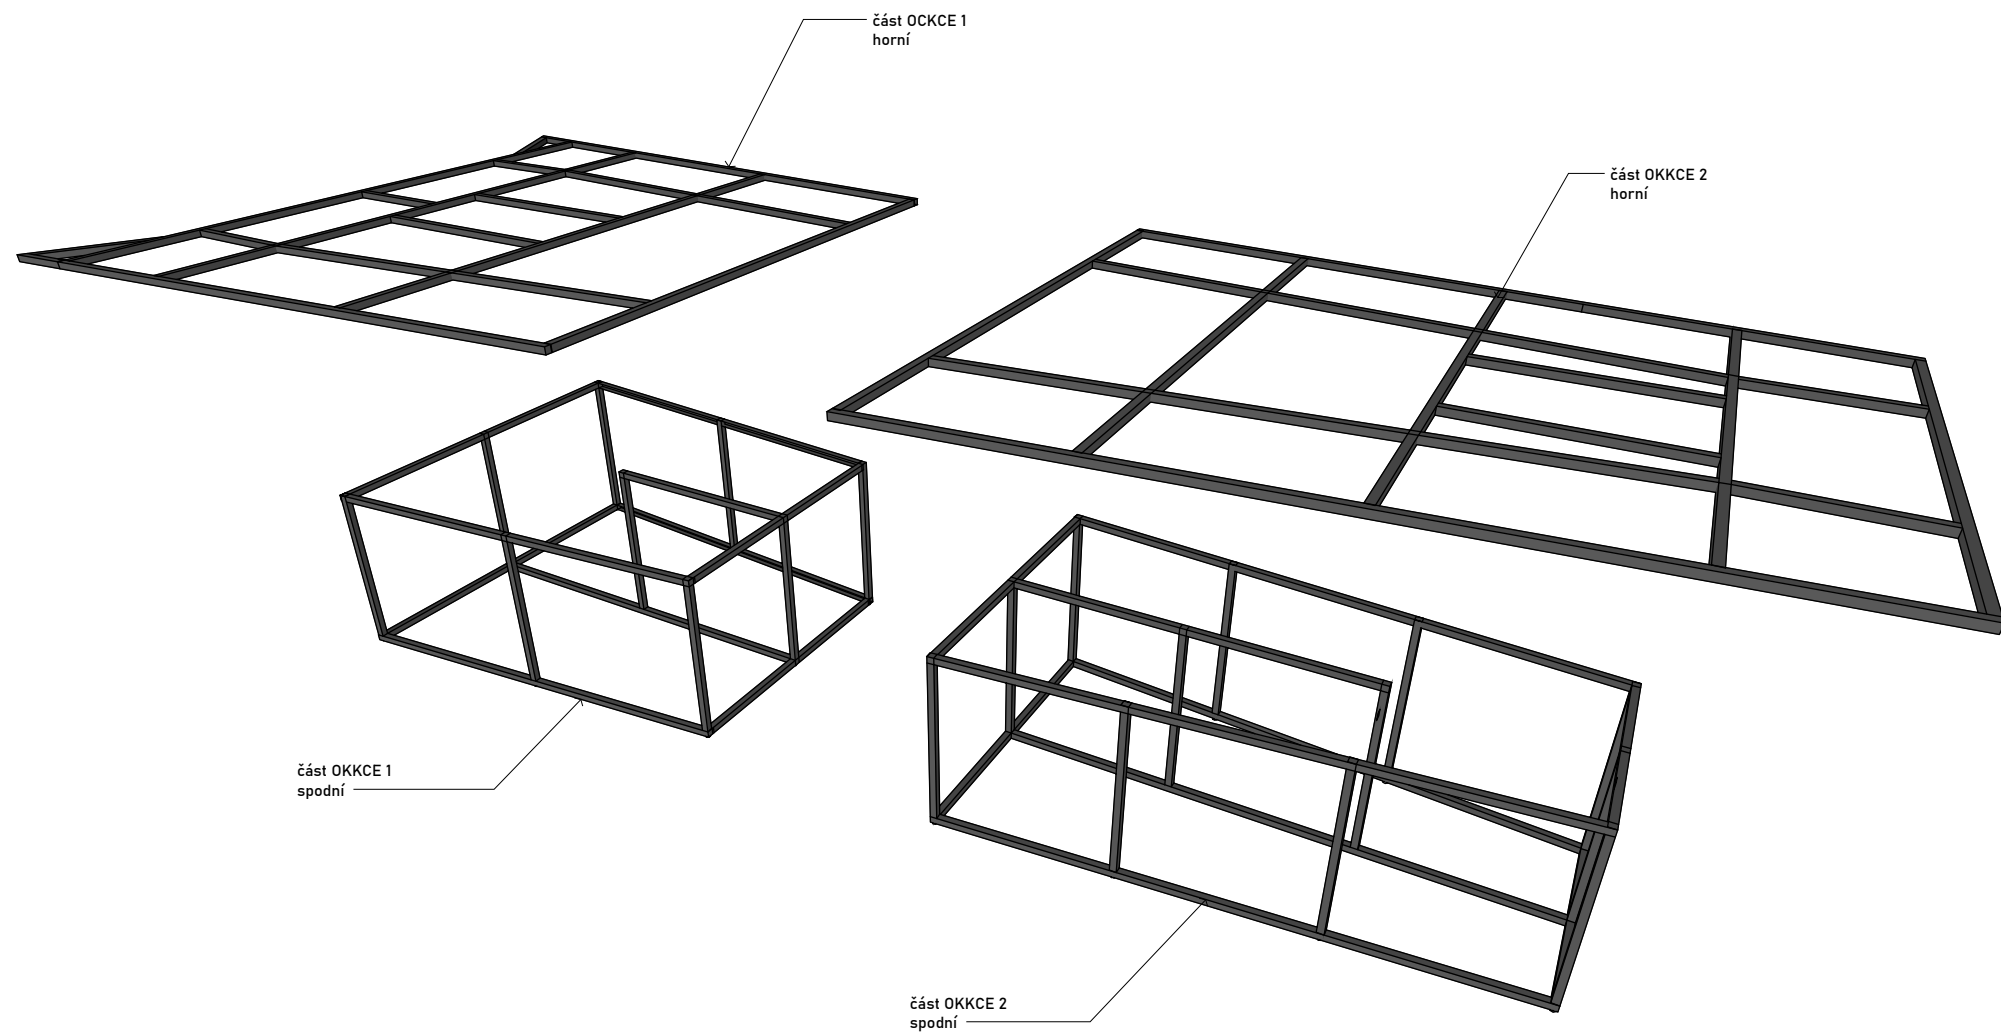




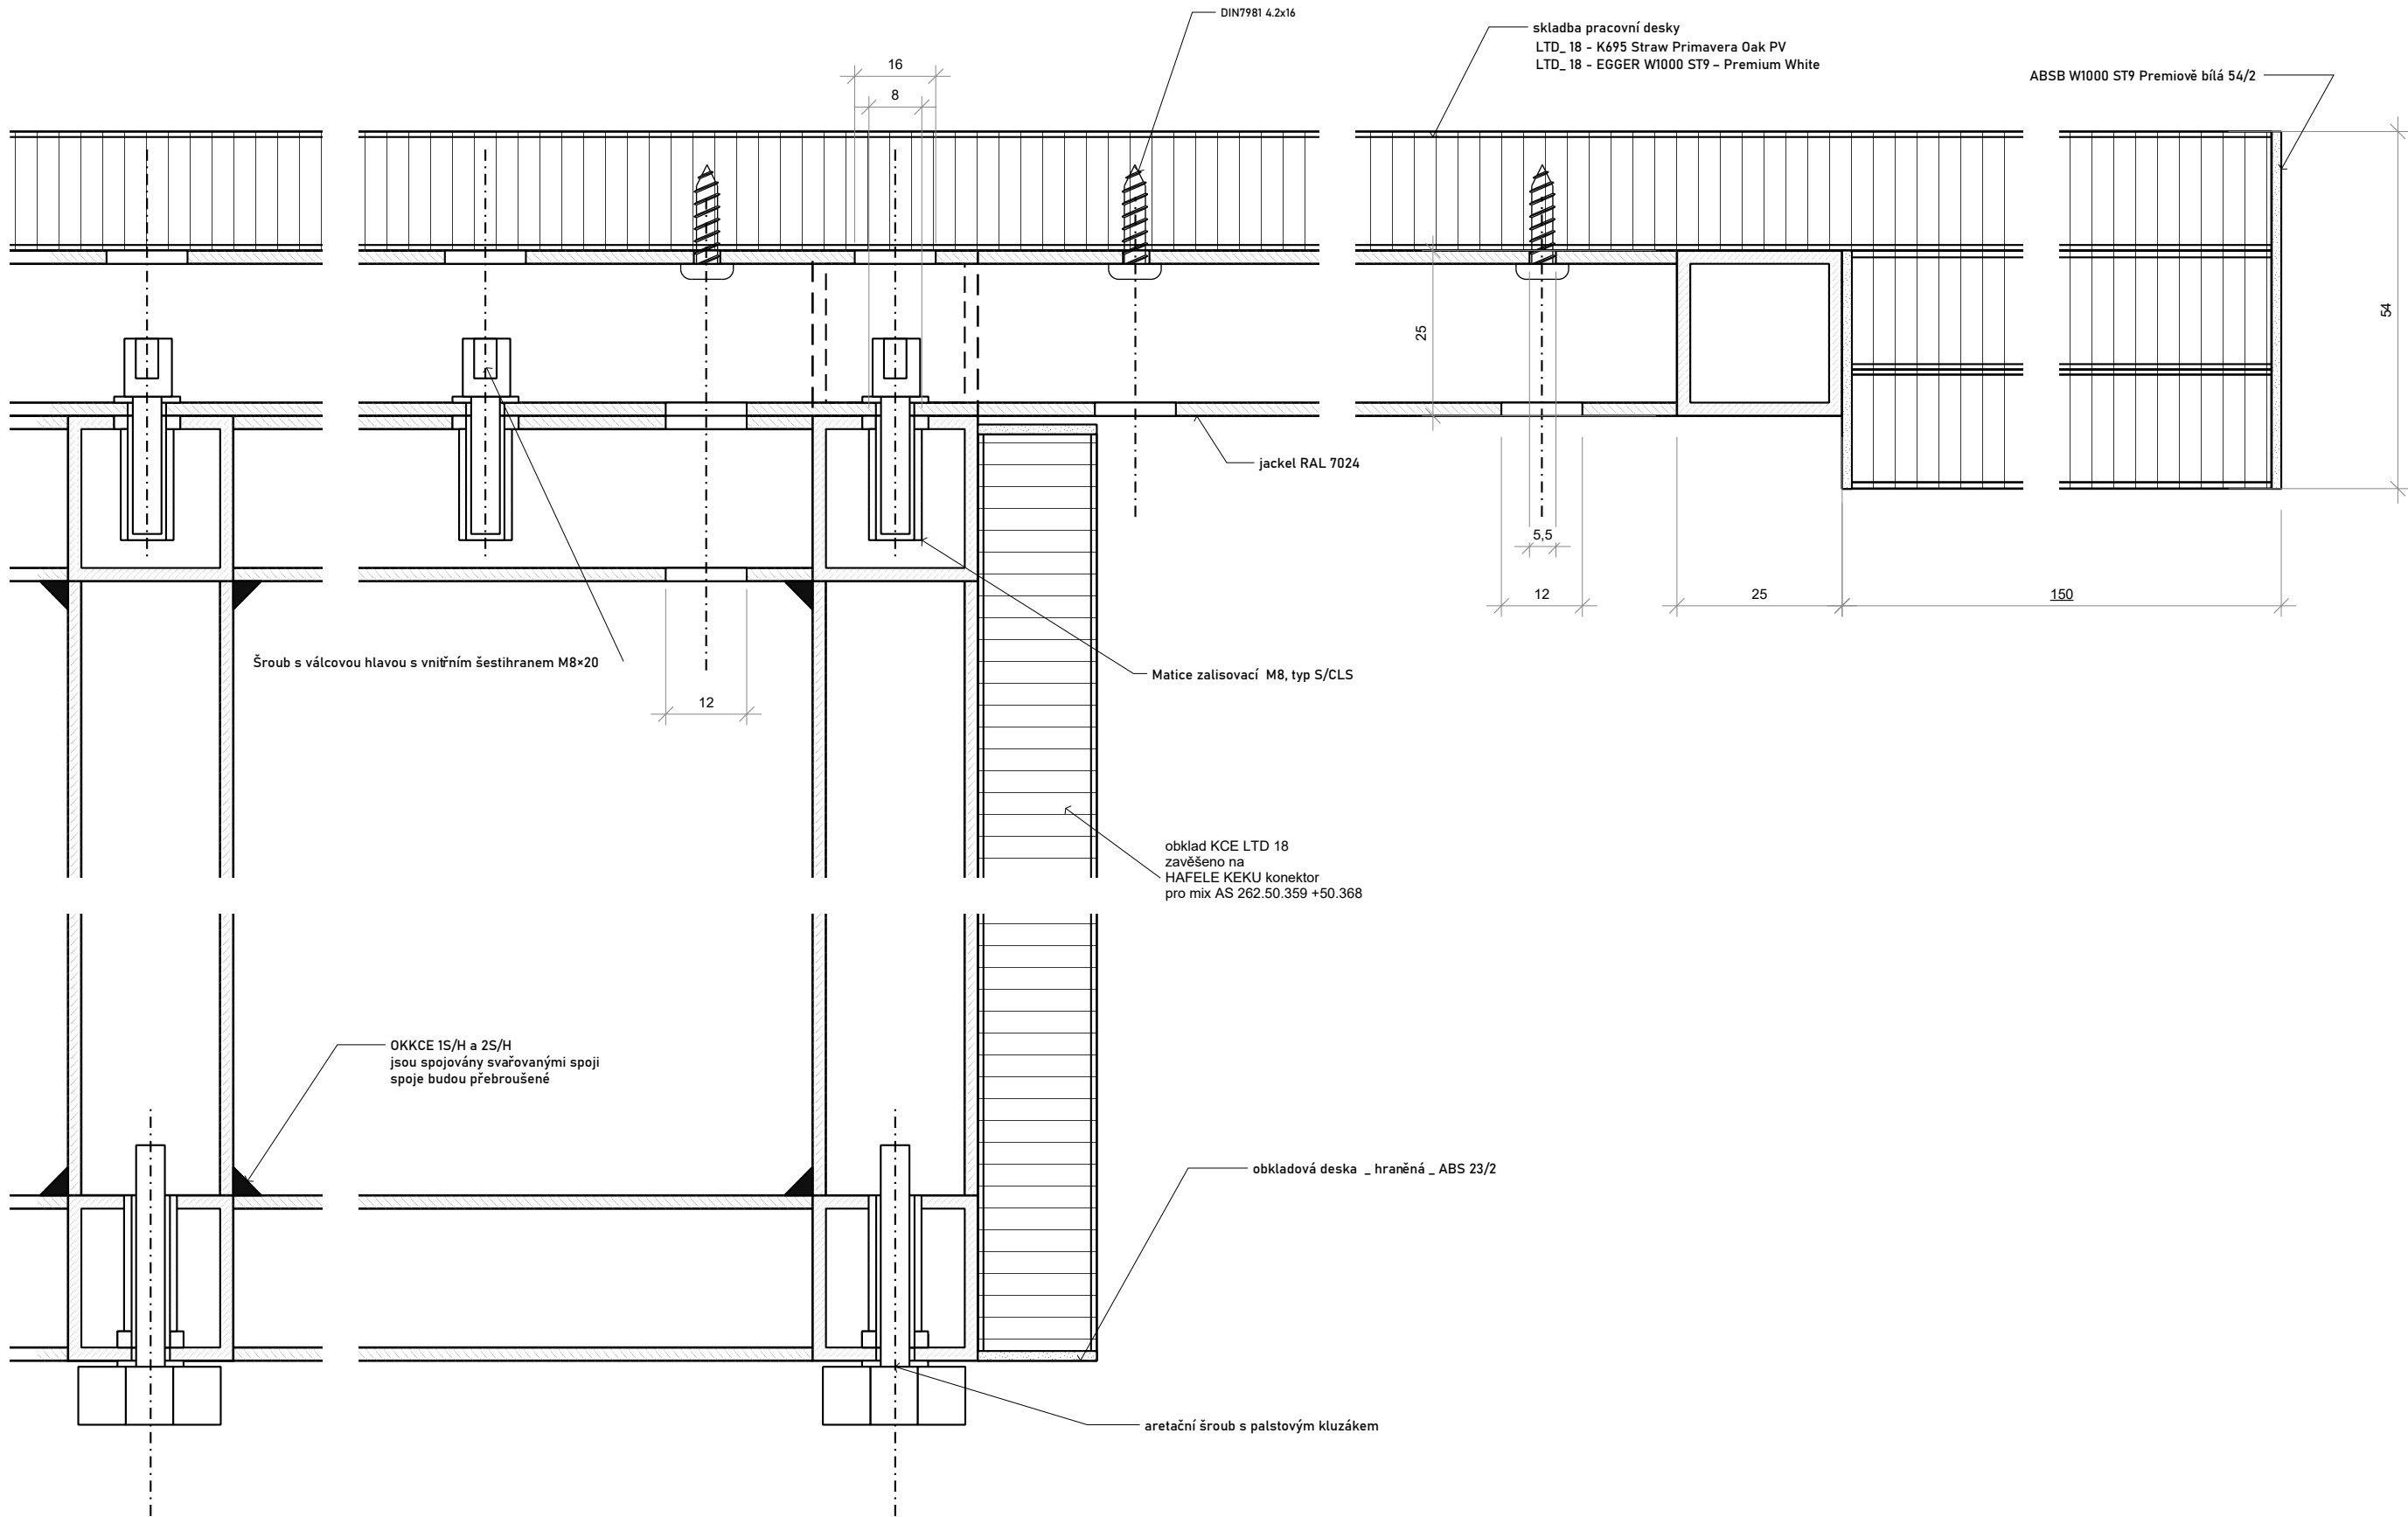


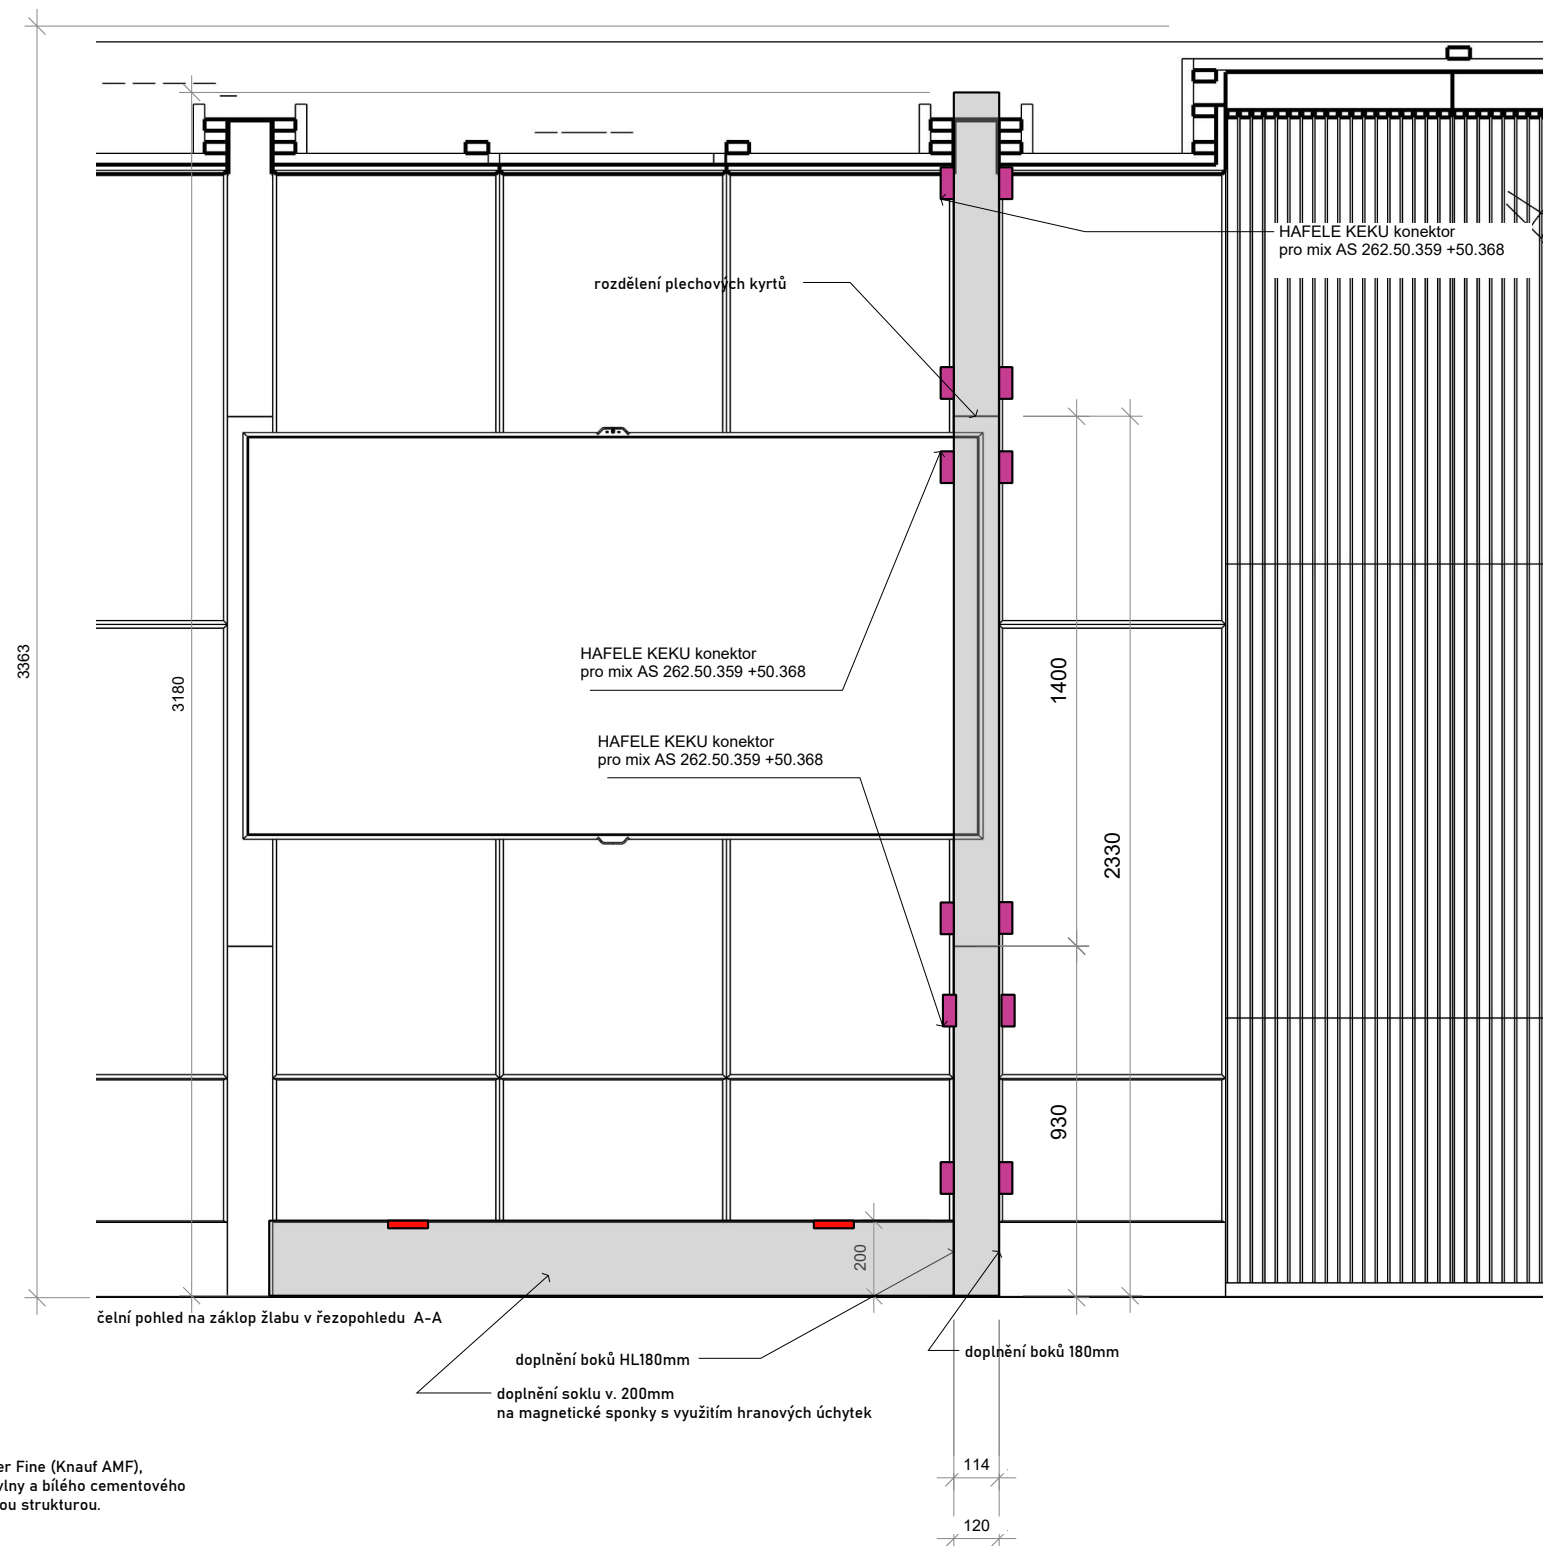

Zpracoval: Martin Drnec
Plískov 86
338 08 Zbiroh
martindrnc@gmail.com
+420 736 535 011

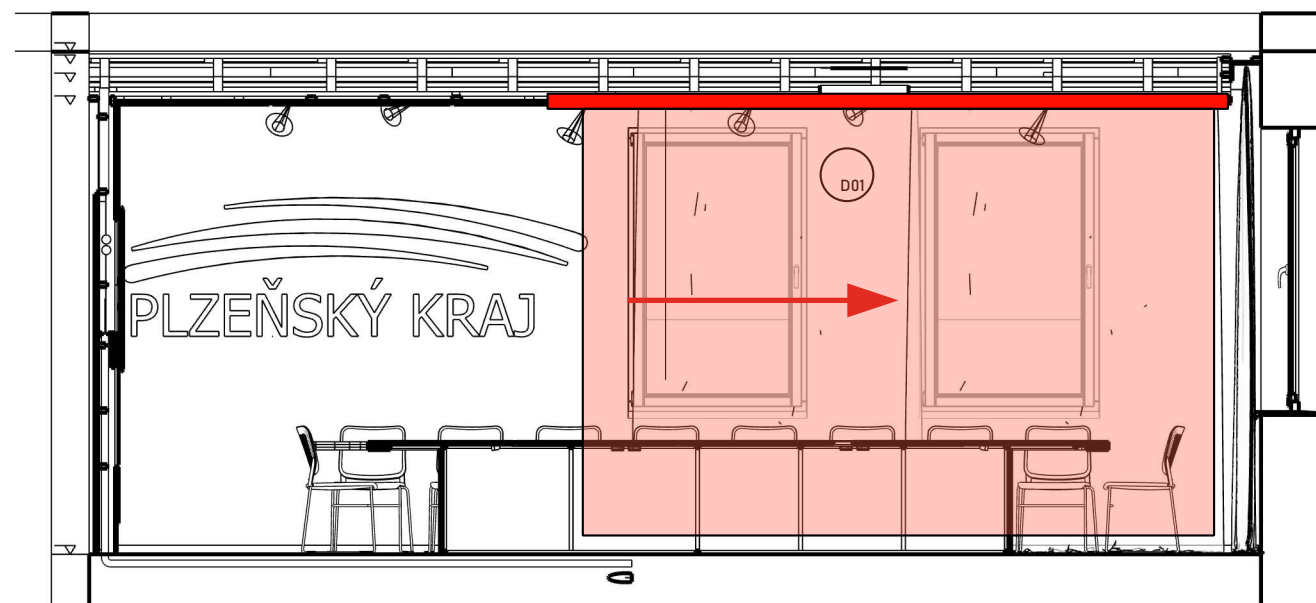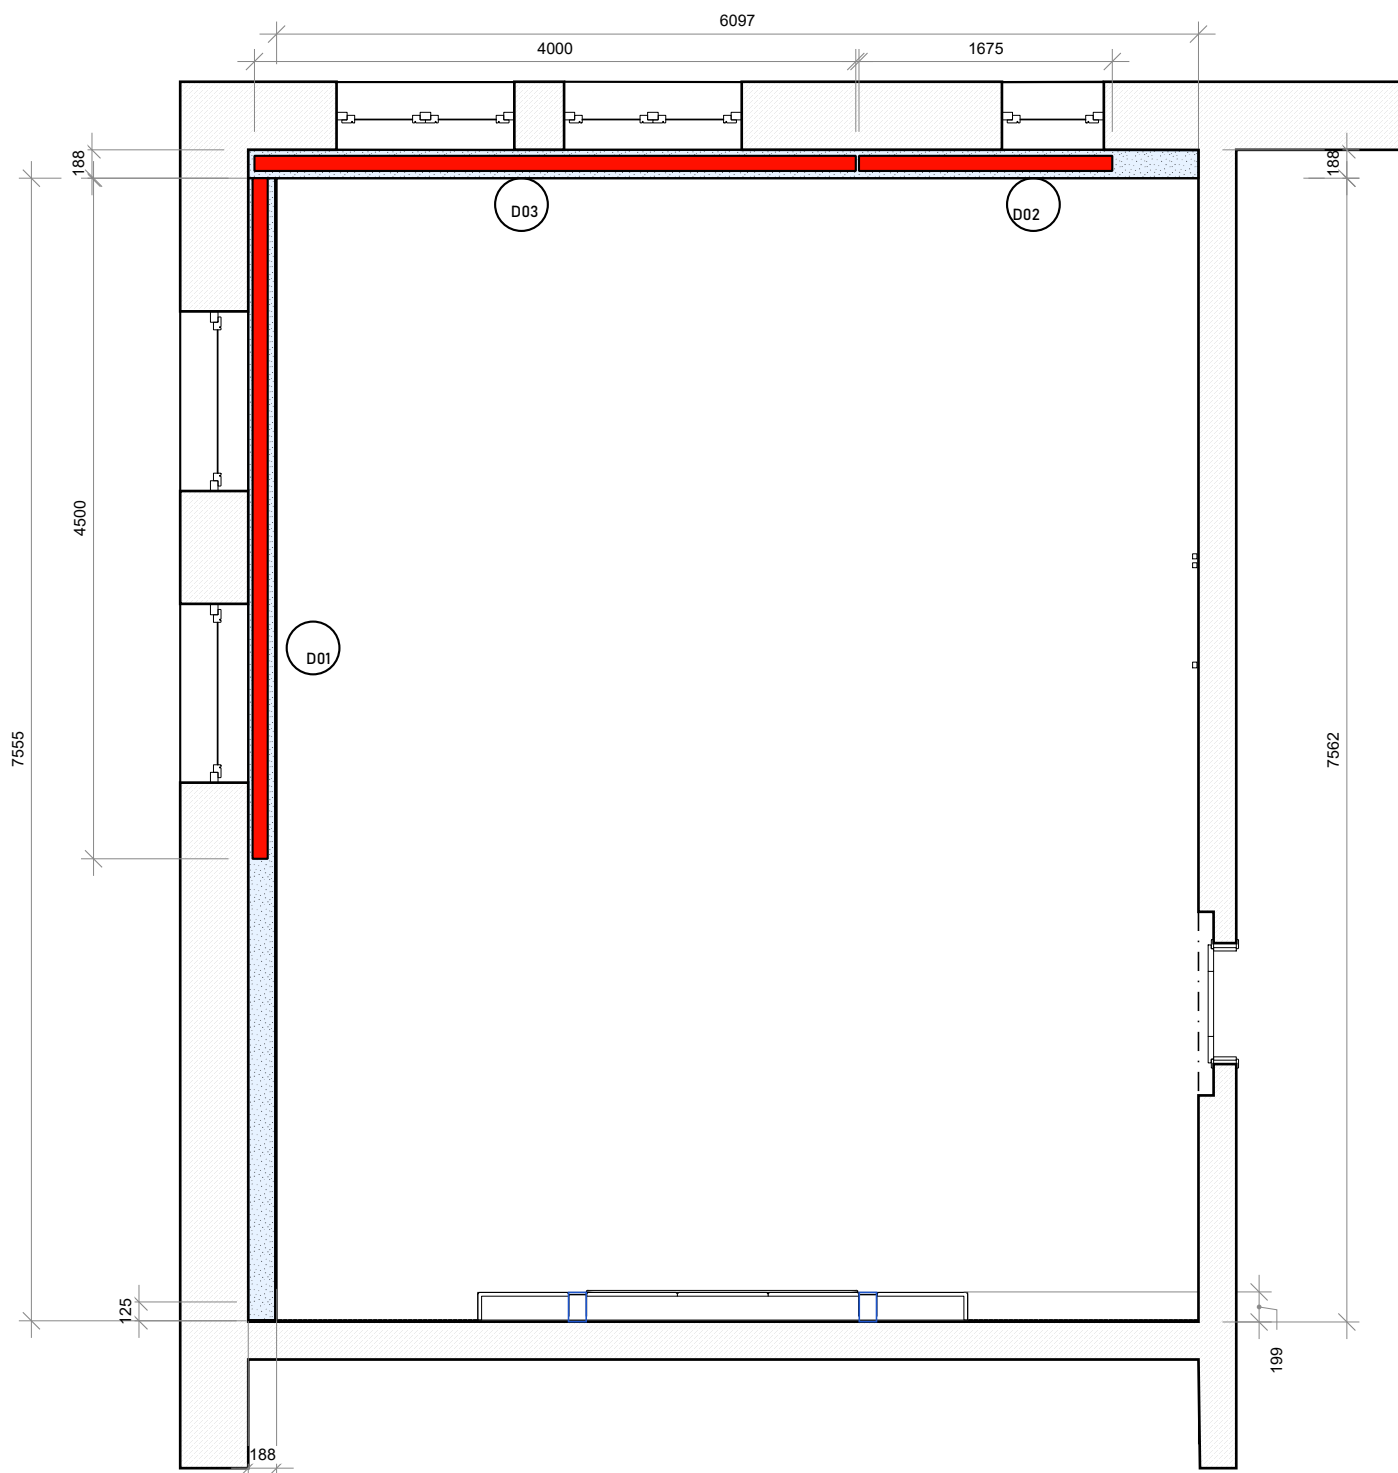

řez A-A M1:50

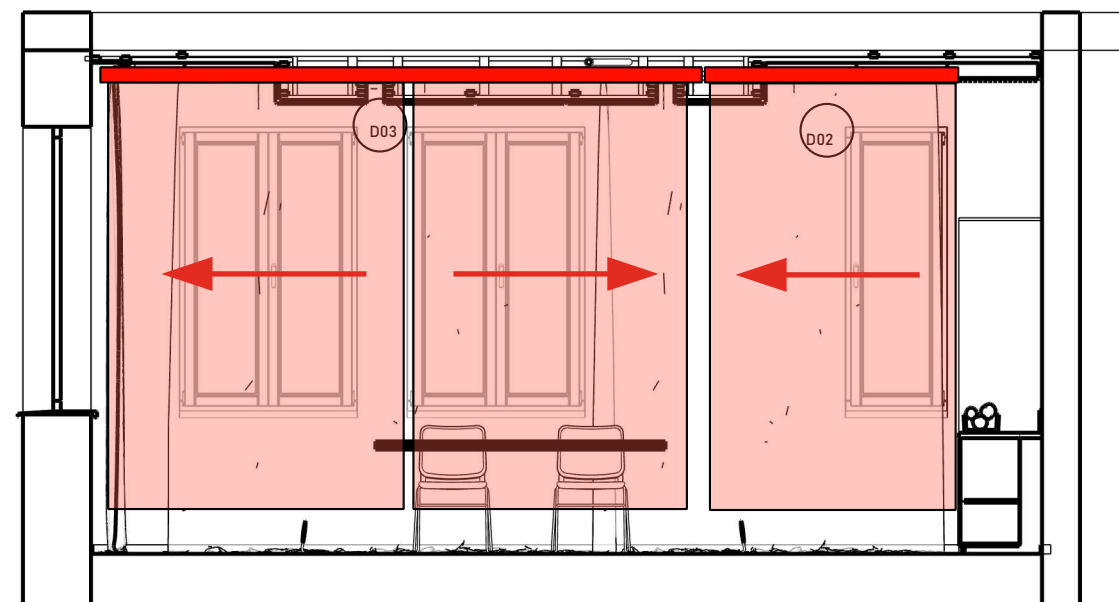

řez C-C M1:50

104-D-01	D01	stínící technika VOÁL BÍLÁ	4500/3250	voál - bílá - lamela bílá	1
104-D-01	D02	stínící technika VOÁL BÍLÁ	1675/3250	voál - bílá - lamela bílá	1
104-D-02	D03	stínící technika VOÁL BÍLÁ	4000/3250	voál - bílá - lamela bílá	1

Zpracoval: Martin Drnec
Plískov 86
338 08 Zbiroh
martindrnec@gmail.com
+420 736 535 011


Klient: Plzeňský kraj
Krajský úřad Plzeň,
Škroupova 18, 306 13 Plzeň


Datum: 28.2.2026
Měřítko: 1:50

PROJECT NO. 25_15
PROJECT
Jednací místnost E104

4.1

Stínící technika

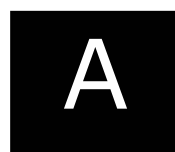

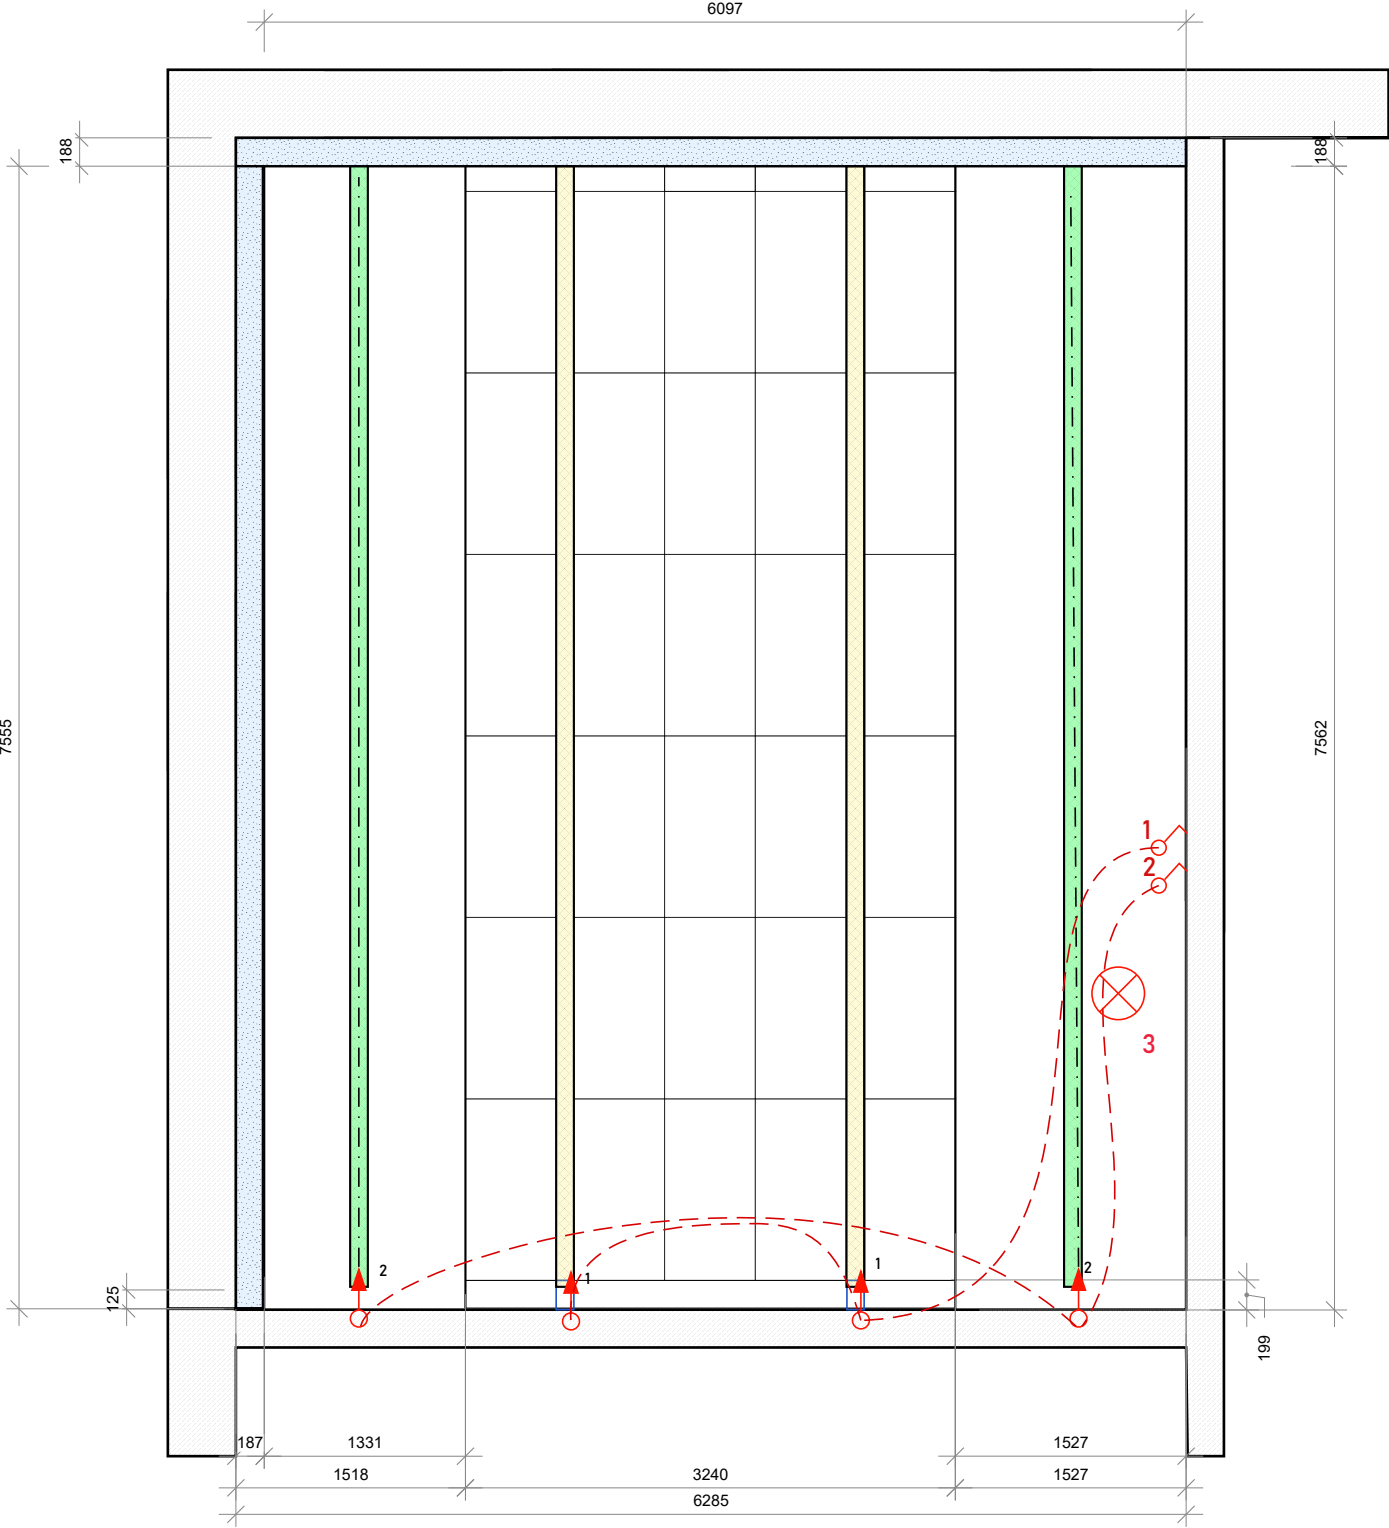

Položk	aNázev zboží	Cena za MJ	Ks
	(označení dodávky)	bez DPH	m2/bm
6.1	Svítlidlo vestavné, HAL 05-000I-60GGD/840, W		4
6.2	2x koncovka - kov, 3 pól.svorkovnice, průchodka		2
6.3	Spoj přímý Lina80/Lipo80		4
6.4	Svítlidlo lištové Vali55-T LED-MODUL 1x12W 1250lm 4000K black		10
6.5	Recyklační příspěvek - velké elektrospotřebice - PŘESAHUJE 50cm		10
6.6	Lišta ECO TRACK 3M, W - LED2		4
6.7	Lišta ECO TRACK 2M, W - LED2		2
6.8	Napájení ECO TRACK LEFT LIVE END, W - LED2		2
6.9	Spojka ECO TRACK, W - LED2		4
6.10	Koncovka ECO TRACK END CAP, W - LED2		2

1


2

3

typ svítidla NAPŘ.: LED Nouzové svítidlo EMERGENCY EXIT SAMSUNG CHIP LED/2W/230V 6000K



Svítlidla

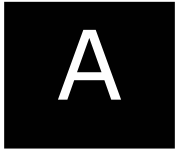

Zpracoval: Martin Drnec
Přískov 86
338 08 Zbiroh
martindrnec@gmail.com
+420 736 535 011

Klient: Píseňský kraj
Krajský úřad Píseň,
Škroupova 18, 306 13 Píseň

Datum:
28.2.2026
Měřítko: 1:50

PROJECT NO.
25_15
PROJECT
Jednací místnost E104



potahová
textilie
ACT 13

NAPŘÍKLAD TENTO TYP _ TATO ŽIDLE JE POUŽITA V PŘEDCHOZÍM PROJEKTU!

Time 162-Q-N4 (potah ACT 13 Plus):

Typ židle: konferenční, bez područek, stohovatelná — praktická volba pro multifunkční prostory jako zasedací místnosti, přednáškové sály či pracovny

Rám a konstrukce: drátěná ocelová podnož v chromovaném provedení, vybavena plastovými kluzáky pro ochranu povrchů a snadné přemísťování

Čalounění: sedák i opěrák potažen látkou — v tomto případě vzorem ACT 13 Plus nabízí komfort, trvanlivost a estetické sladění se zbytkem interiéru.

Rozměry :

Výška: 860 mm

Šířka: 540 mm

Hloubka: 530 mm

Výška sedu: cca 440 mm (po zatlačení)

Hmotnost: cca 7 kg

Zpracoval: Martin Drnec
Plískov 86
338 08 Zbiroh
martindrnec@gmail.com
+420 736 535 011



Klient: Píseňský kraj
Krajský úřad Píseň,
Škroupova 18, 306 13 Píseň

Datum:
28.2.2026

PROJECT NO.
25_15
PROJECT
Jednací místnost E104

Sedací nábytek

A

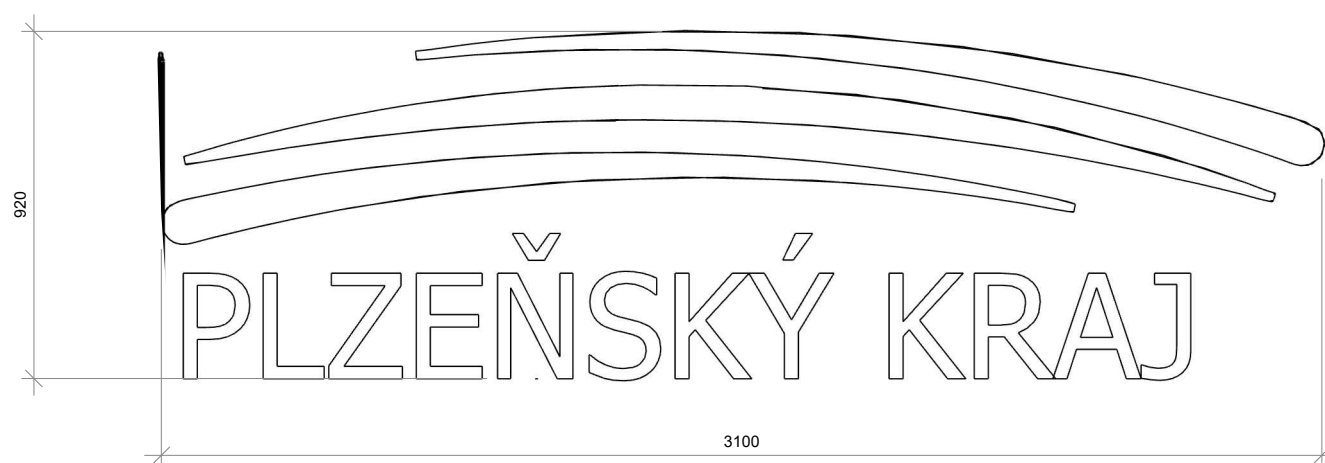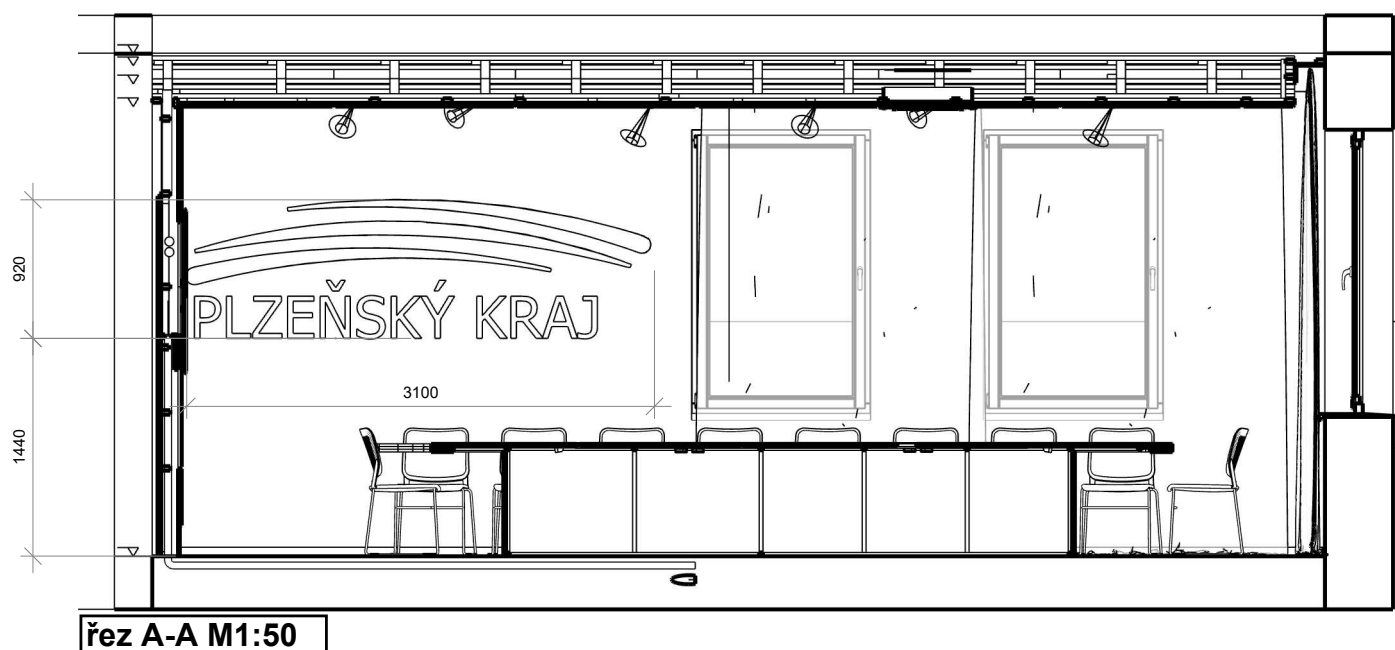

3D LOGO „Plzeňský kraj“

Logo bude zhotoveno z extrudovaného polystyrenu XPS 300 WB o tloušťce 20 mm. Jednotlivé tvary budou přesně vyřezány dle grafické předlohy, povrch bude očištěn a upraven pro aplikaci nátěru. Povrchová úprava bude provedena dekorativním nátěrem např. JEGER Industrial Calcium, který dodá logu strukturovaný, industriálně-betonový vzhled a současně zajistí základní mechanickou ochranu polystyrenu. Hotové prvky loga budou lepeny přímo na připravený, pevný a suchý podklad stěny pomocí lepidla vhodného pro XPS (bez rozpouštědlových složek). Po vytvrzení lepidla bude logo tvořit trvalou a stabilní součást interiéru.

Použití: interiérová dekorace s důrazem na estetický vzhled a lehkou konstrukci.

Zpracoval: Martin Drnec
Plískov 86
338 08 Zbiroh
martindrnec@gmail.com
+420 736 535 011

Klient: Plzeňský kraj
Krajský úřad Plzeň,
Škroupova 18, 306 13 Plzeň

Datum: 28.2.2026
Měřítko: 1:20, 1:50



PROJECT NO.
25_15
PROJECT
Jednací místnost E104

4.1

LOGO



35

 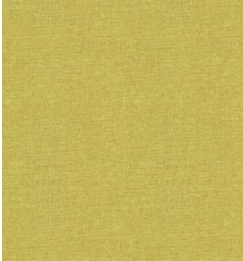	Produkt: Kronospan K695 – Concrete Flow Dark Typ: laminovaná dřevotřísková deska / HPL Formát: různé tloušťky a formáty dle výrobce, povrch s betonovou strukturou Design: tmavý betonový dekor s živým „flow“ efektem, moderní industriální vzhled Vlastnosti: odolný povrch, snadná údržba, vhodný pro horizontální i vertikální plochy Použití: pracovní desky, nábytek, obklady stěn v interiéru		Produkt: Bravo – soklová lišta 80 mm, černá (207) Typ: podlahová soklová lišta z MDF s povrchovou fólií Formát: výška 80 mm, délka standardně 2400 mm, tloušťka cca 15 mm Design: hladký povrch v černém matném odstínu (207), moderní minimalistický vzhled Vlastnosti: odolná vůči nárazům a oděru, snadná montáž (klipy, lepení, šroubování), možnost skrytí kabeláže Použití: zakončení podlah v interiéru – estetický a funkční detail pro dřevěné, laminátové i vinylové podlahy
	Produkt: Egger W1000 ST9 – Premium White Typ: dekorativní laminovaná dřevotřísková deska (melamin faced chipboard) Formát: různé tloušťky (18, 19, 25 mm), povrch ST9 Smoothtouch Matt Design: čistě bílý povrch, matný, univerzální dekor Vlastnosti: odolnost proti poškrábání a běžnému opotřebení, snadno omyvatelný Použití: výroba nábytku, interiérové aplikace, čelní plochy a korpusy		Produkt: Bematech Harmony s bílým voálem Typ: interiérový závěsný prvek – dekorativní závěs / záclona Formát: provedení dle zadání (šířka a výška na míru), materiál lehký polyesterový voál Design: bílý průsvitný voál v kombinaci s kolekcí Harmony – elegantní a nadčasový vzhled Vlastnosti: propouští denní světlo, částečně zajišťuje soukromí, snadno udržovatelný (pratelný), vhodný pro montáž na garnýže či kolejničky Použití: interiérové stínění a dekorace – obytné i reprezentativní prostory
	Produkt: Jeger Industrial Calcium Typ: dekorativní interiérová barva s minerálním efektem Design: povrch s jemnou betonovou strukturou v odstínu světlého cementu Vlastnosti: paropropustná, omyvatelná, vhodná pro stěny a dekorační povrchy, vytváří industriální vzhled Použití: interiéry, stěny, dekorační prvky		Produkt: ACT 13 – potahová textilie (LD Seating) Typ: čalounická tkanina určená pro kancelářské a konferenční židle Formát: šíře role cca 140 cm, gramáž dle výrobce (cca 300–400 g/m²) Design: jednobarevná textilie, dostupná v široké škále odstínů, jemná tkaná struktura Vlastnosti: vysoká oděruvzdornost ($\geq 100\,000$ Martindale), barevná stálost, snadná údržba, vhodná pro intenzivní používání v komerčních prostorech Použití: čalounění sedáků a opěráků židlí LD Seating, interiérový nábytek do kanceláří, jednacích místností a veřejných prostor
	Produkt: Forbo Flotex Stratus – Storm (t540015) Typ: modulární textilní podlahová krytina – flockované nylonové dlaždice Formát: 50 × 50 cm, tloušťka 5 mm Design: jemný lineární vzor v neutrálním šedém odstínu (NCS S 7502-B, LRV 10 %) Vlastnosti: vysoce odolná, antialergenní, akustický útlum až 19 dB, snadno čistitelná (vysávání, mokré čištění, parní čištění) Použití: komerční a rezidenční interiéry, možnost kreativních pokládek (checkerboard, brick, random)		
	Produkt: Heradesign Superfine Typ: akustický stropní a stěnový panel na bázi dřevité vlny s pojivem z magnezitu Formát: desky různých rozměrů, tloušťka od 15 mm Design: jemná struktura dřevité vlny, možnost probarvení dle RAL/NCS Vlastnosti: vysoká zvuková pohltivost, požární odolnost (A2-s1, d0), ekologický materiál Použití: akustické úpravy interiérů – školy, kanceláře, veřejné prostory		

Uvedené materiály jsou vztažné na předchozí projekty v budově a je nutné je dodržet pro jednotnost interiéru jako celku!



Zpracoval: Martin Drnec
Plískov 86
338 08 Zbiroh
martindrnec@gmail.com
+420 736 535 011

Klient: Plzeňský kraj
Krajský úřad Plzeň,
Škroupova 18, 306 13 Plzeň

Datum:
28.2.2026

PROJECT NO.
25_15
PROJECT
Jednací místnost E104

Perspektivy

