


### LEGENDA :

- nová trasa
- překop
- kabelová komora
- katastrální hranice
- dotčené pozemky

Při realizaci pokládky HDPE trubek bude dodržena ČSN 73 6005  
Prostorové uspořádání sítě technického vybavení (souběh + křížení)

 Číslo stavby: Název stavby:	Investor:	Správa a údržba silnic Plzeňského kraje, p. o. Kotěrovska 462/162, 326 00 Plzeň	
	Katastrální území:	Drahoňův Újezd	Stupeň : DUR
	Vypracoval:	David Harvan	Formát : A3
	Zodpovědný projektant:	Robert Šmůla	Měřítko :
	Schválil:	Robert Šmůla	Datum: 06/2023
Název výkresu:		Číslo výkresu:	1.0
Přehledová situace			
II/235 Drahoňův Újezd - chránička CamelNet			



267/21

78

145

267/22

146

246

267/39

249

267/23

144

179

267/24

77

267/26

180

267/25

47

33

## Drahoňův Újezd

267/15

267/14

181

267/13

267/12

67

267/3



Číslo stavby:

-

Název stavby:

II/235 Drahoňův Újezd - chránička CamelNet

Investor:

Správa a údržba silnic Plzeňského kraje, p. o.  
Koterovská 462/162, 326 00 Plzeň

Katastrální území:

Drahoňův Újezd

Vypracoval:

David Harvan

Zodpovědný projektant:

Robert Šmůla

Schválil:

Robert Šmůla

Název výkresu:

Polohopisná situace

Stupeň: DUR

Formát: A3


Měřítko: 1:1000



Datum: 06/2023

Číslo výkresu:


1.1

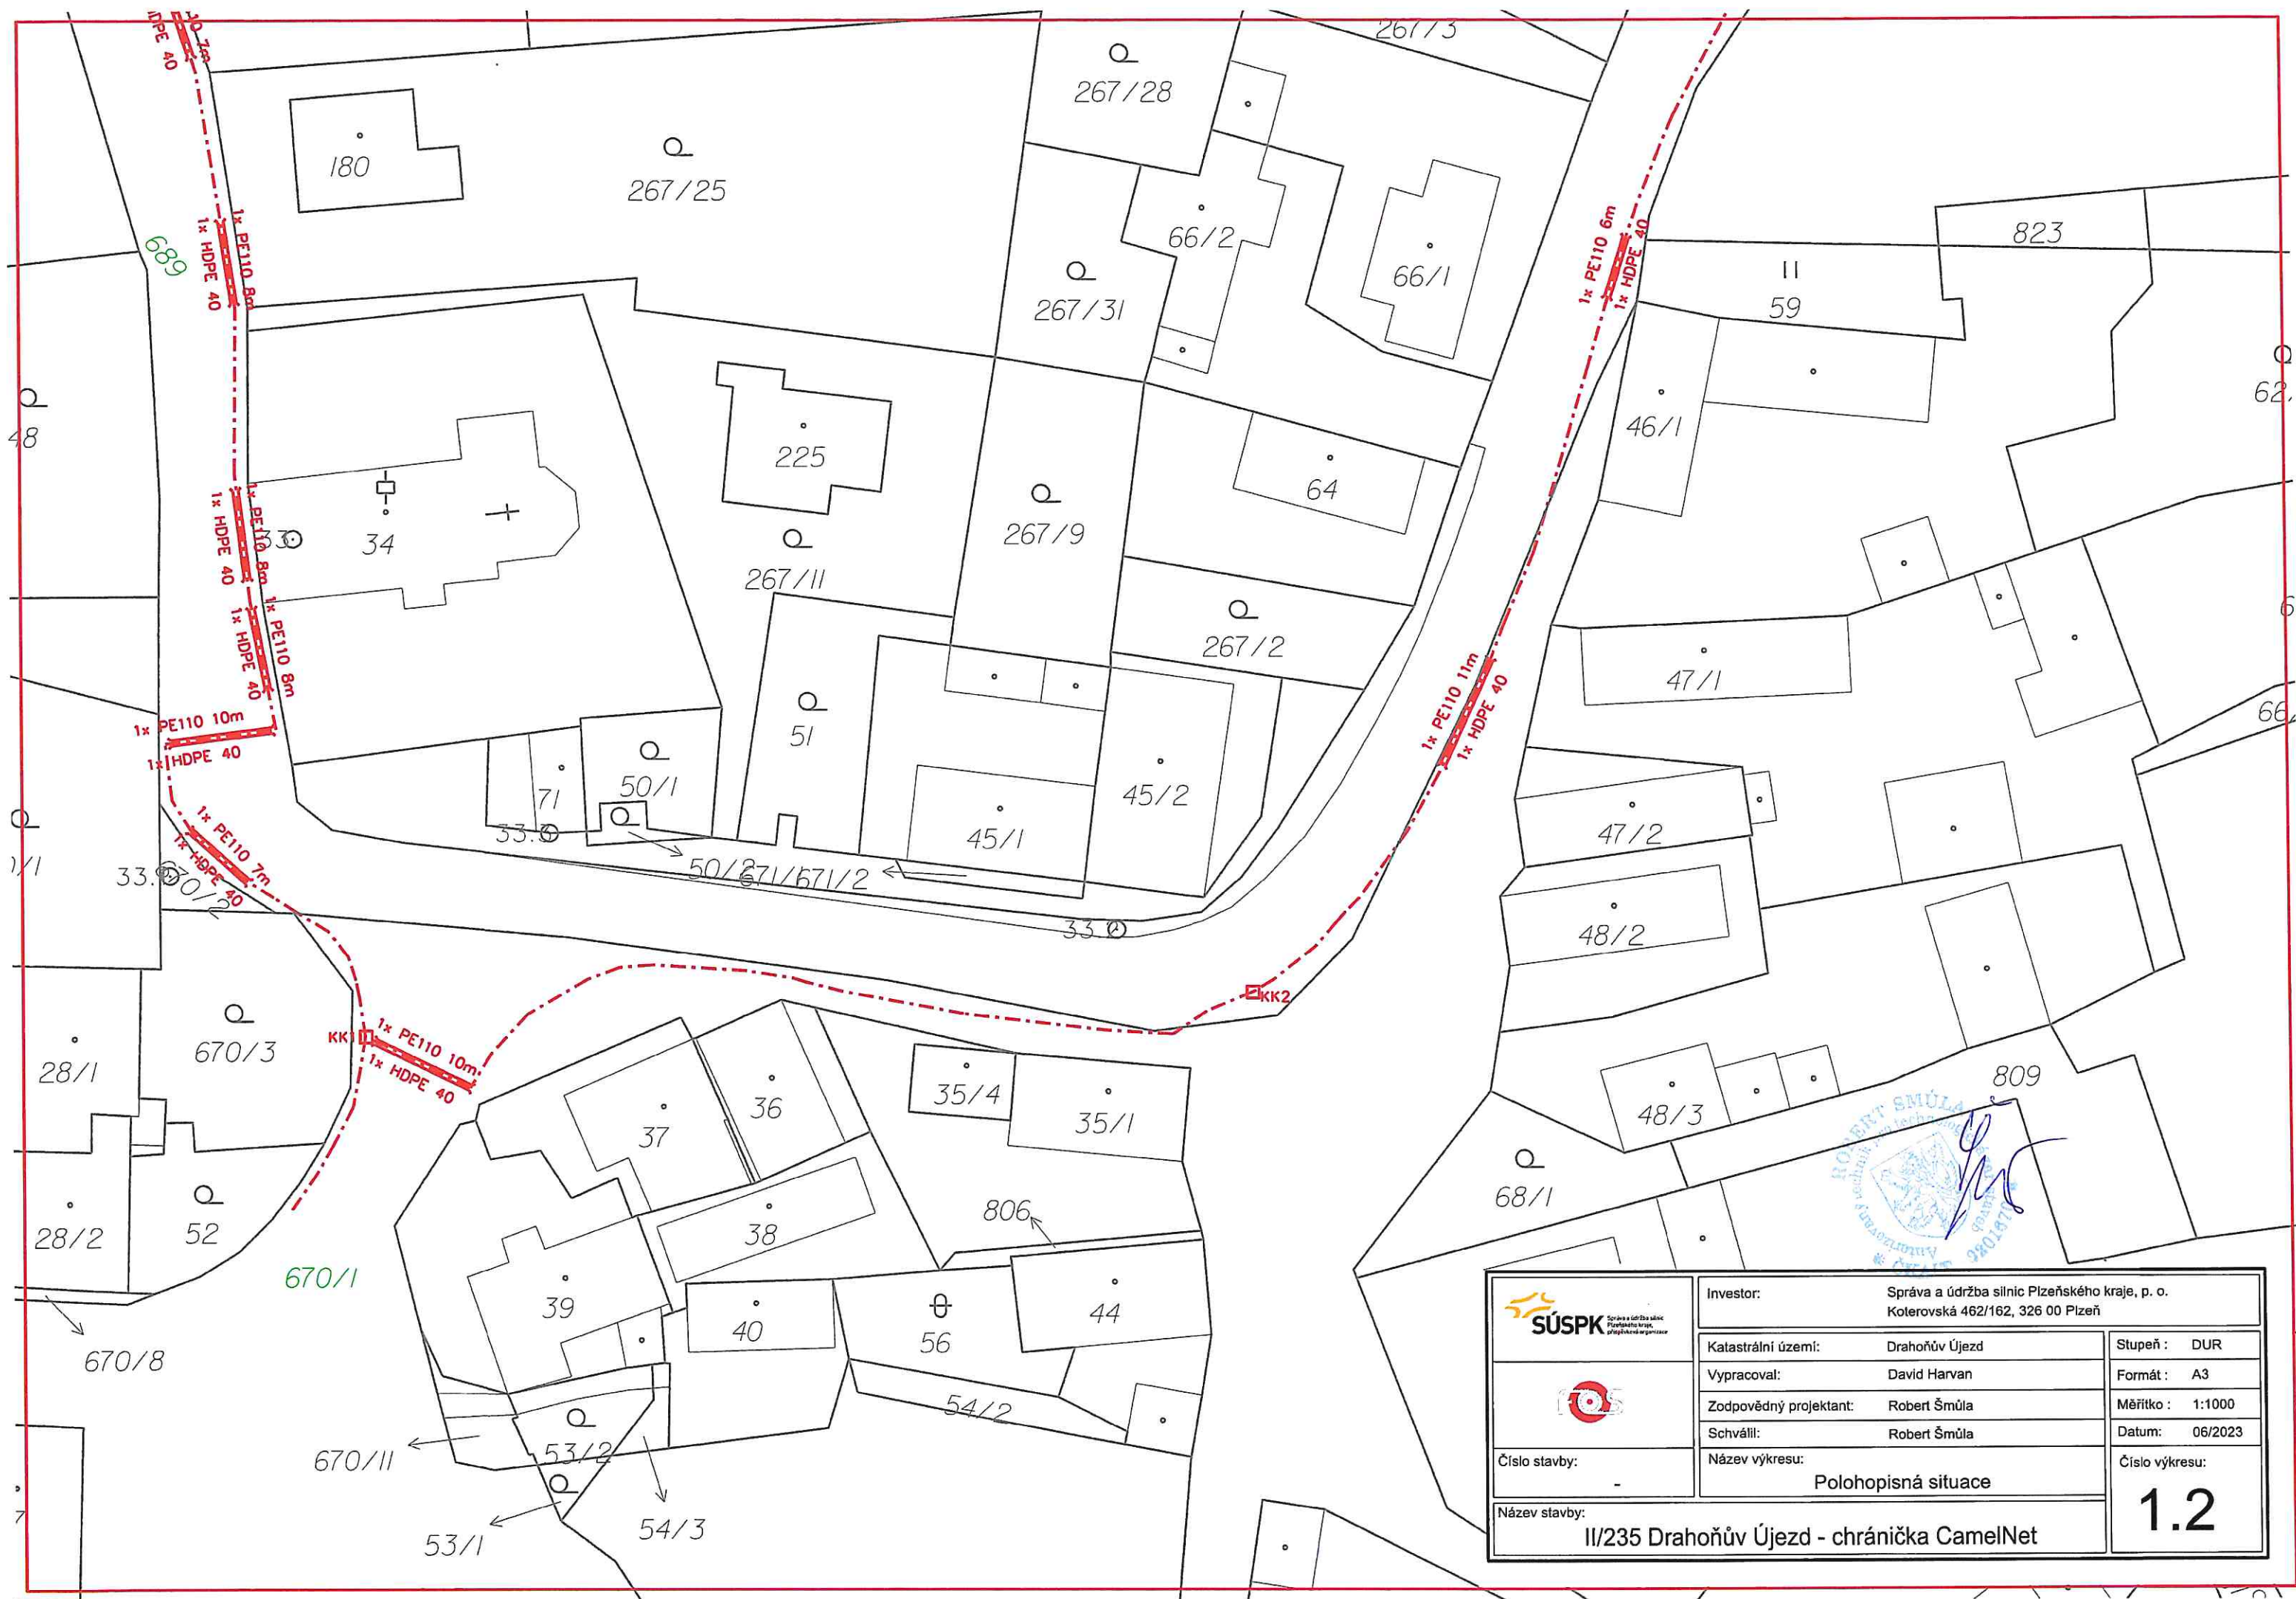




 Správa a údržba silnic Plzeňského kraje operačního úseku  Číslo stavby: Název stavby:	Investor: Správa a údržba silnic Plzeňského kraje, p. o. Koterovská 462/162, 326 00 Plzeň	
	Katastrální území:	Drahoňův Újezd
	Vypracoval:	David Harvan
	Zodpovědný projektant:	Robert Šmůla
	Schválil:	Robert Šmůla
Název výkresu: Polohopisná situace		Stupeň: DUR
Číslo výkresu: 1.2		Formát: A3
		Měřítko: 1:1000
		Datum: 06/2023
Název stavby: II/235 Drahoňův Újezd - chránička CamelNet		



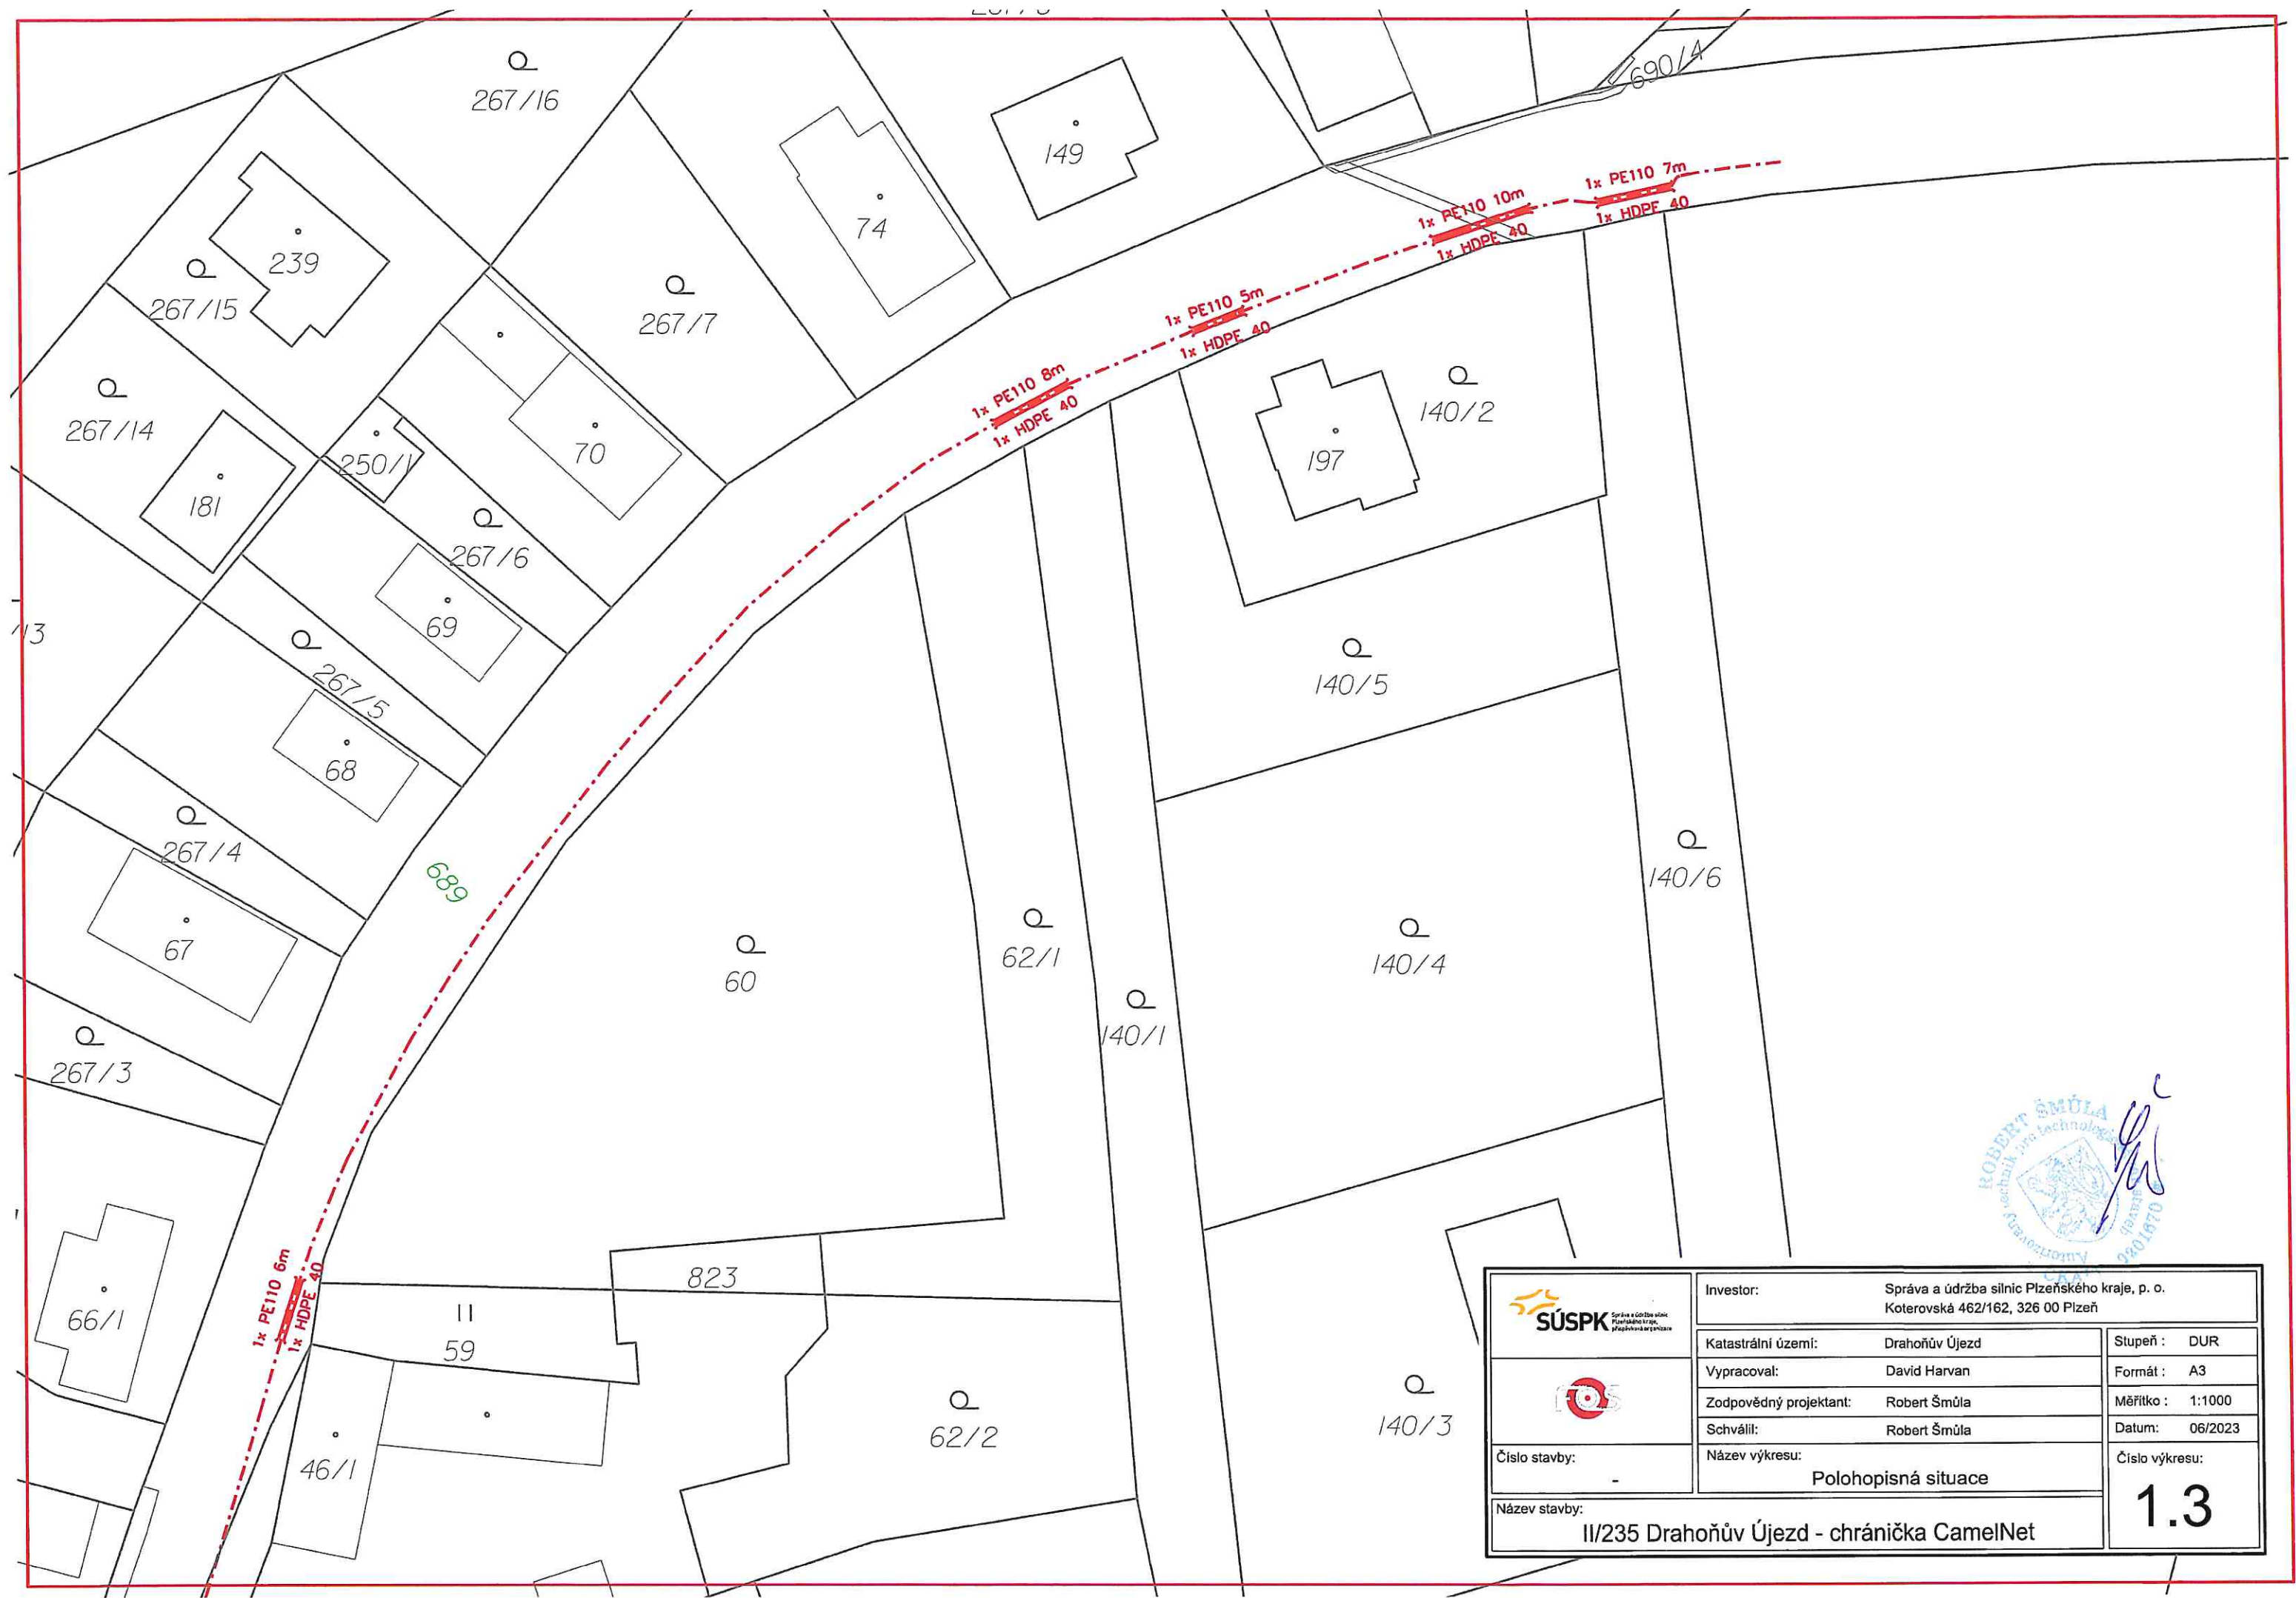

ROBERT ŠMŮLA  
Inženýrská firma  
Číslo 2901670

 <small>Správa a údržba silnic Plzeňského kraje, příslušnost územní</small>	Investor: Správa a údržba silnic Plzeňského kraje, p. o. Koterovská 462/162, 326 00 Plzeň	
	Katastrální území:	Drahoňův Újezd
	Vypracoval:	David Harvan
	Zodpovědný projektant:	Robert Šmůla
	Schválil:	Robert Šmůla
Číslo stavby: -	Název výkresu: Polohopisná situace	Stupeň : DUR
Název stavby: II/235 Drahoňův Újezd - chránička CamelNet		Formát : A3
		Měřítko : 1:1000
		Datum: 06/2023
		Číslo výkresu:  1.3