


PŮDORYS 5.NP-BUDOVA "A"					POZNÁMKA	
ČÍSLO MÍSTNOSTI (DVEŘE)	ČÍSLO MÍSTNOSTI (dle PD)	NÁZEV MÍSTNOSTI	POČET OSOB (žáků)	PLOCHA MÍSTNOSTI (m2)	PODLAHA	STĚNY+STROP
60	5.01	Učebna	15	30,89	PVC	dř.obklad + keram.obkl. v nice
62	5.02	Učebna keramický obor	15	50,18	PVC	malba + keram.obkl.
59	5.03	Kabinet malířský obor	1	19,25	PVC	malba + keram.obkl.v nice
58	5.04	Učebna - grafická dílna	2	18,35	PVC	malba
56	5.05	Učebna - hudební nauky	20	29,15	PVC	malba + keram.obkl.v nice
55	5.06	Kabiet	1	18,96	PVC	malba + keram.obkl.v nice
54	5.07	Učebna -dechová nástr.	3	21,24	PVC	malba + zvuk. Izolace +keram.obkl. v nice
57	5.08	Chodba		17,75	keram.dl.	malba + nátěr
61	5.09	Sklad ker.výrobků žáků		17,41	PVC	
	5.10	WC muži		1,46	keram.dl.	keram.obkl.
	5.11	WC muži - předsíň		4,68	keram.dl.	keram.obkl.
63	5.12	WC ženy		1,28	keram.dl.	keram.obkl.
64	5.13	WC ženy - předsíň		4,87	keram.dl.	keram.obkl.
	5.14	Místnost pro úklid		2,68	keram.dl.	keram.obkl.
	5.15	Kuchyňka		1,86	keram.dl.	keram.obkl.
	5.16	Chodba		22,46	keram.dl.	malba + nátěr
	5.17	Chodba		19,12	keram.dl.	malba + nátěr
52	5.18	Učebna - bubny	3	17,92	PVC	malba + zvuk. Izolace
53	5.19	Učebna- klavír	3	21,46	PVC	malba + zvuk. Izolace +keram.obkl. v nice
	5.20	Galerie		6,72	keram.dl.	malba
	5.21	Schodiště		19,93	ocel.sch.+ žula	malba + nátěr

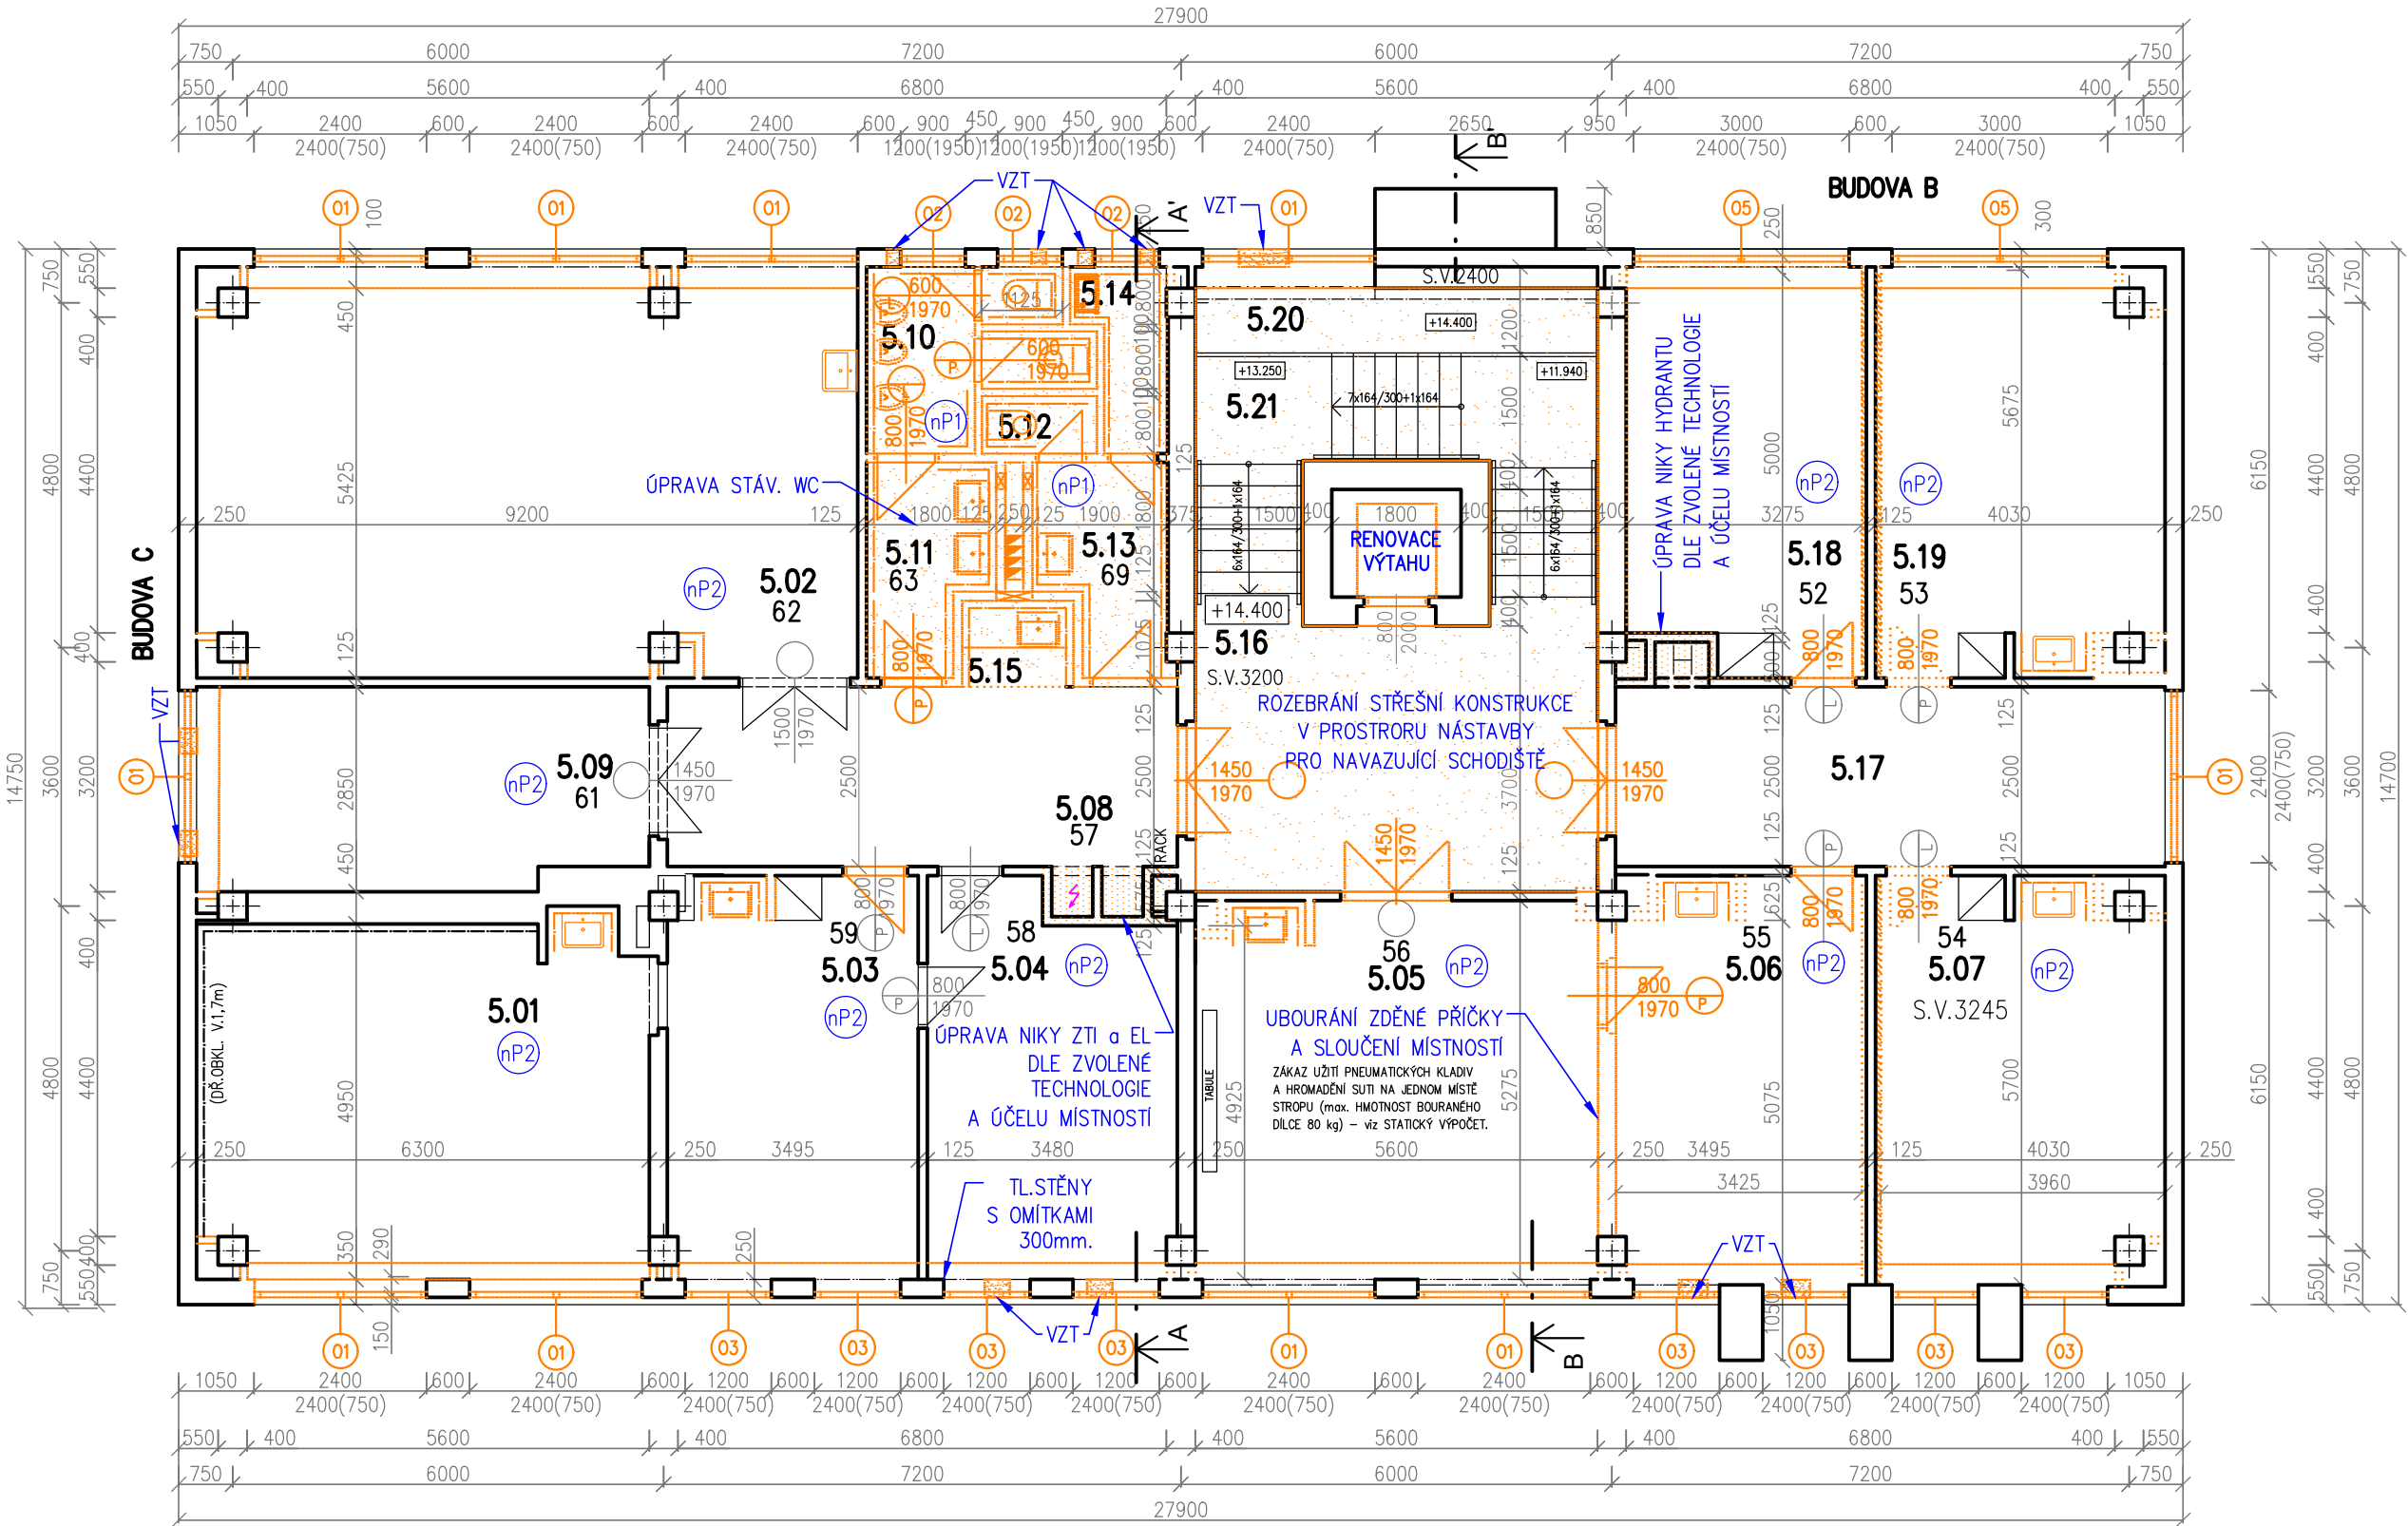

- POZNÁMKA:
- BOURACÍ A DEMONTÁŽNÍ PRÁCE SOUVISEJÍCÍ S REKONSTRUKCÍ HYGIENICKÉHO ZAŘÍZENÍ A ZTI V CELÉM OBJEKTU:
- DEMONTÁŽ STÁVAJÍCÍCH SANITÁRNÍCH ZAŘÍZOVACÍCH PŘEDMĚTŮ, VČ. BATERÍ V CELÉ BUDOVĚ.
 - UBOURÁNÍ KERAMICKÝCH OBKLADŮ U STÁVAJÍCÍCH HYGIENICKÝCH ZAŘÍZENÍ (WC, SPRCHY, UMÝVARNY, PRACOVNÍ PLOCHY U UMÝVADEL, DŘEZŮ APOD.).
 - UBOURÁNÍ KERAMICKÉ DLAŽBY, VČETNĚ PODKLADNÍ VRSTVY U STÁVAJÍCÍCH HYGIENICKÝCH ZAŘÍZENÍ (WC, SPRCHY, UMÝVARNY A PRACOVNÍ PROSTORY).
 - VYBOURÁNÍ STÁVAJÍCÍCH DĚLICÍCH PŘÍČEK V MÍSTĚ REKONSTRUOVANÝCH HYG. MÍSTNOSTÍ A KUCHYŇSKÝCH KOUTŮ.
 - VYBOURÁNÍ STÁVAJÍCÍCH PŘÍČEK ŠACHET A OBEZDÍVEK STÁVAJÍCÍCH ROZVODŮ, VČETNĚ ODSTRANĚNÍ (PROVIZORNÍHO ZASLEPENÍ) ROZVODŮ ZTI, VZT, ŮT A ELEKTROINSTALACE.
 - BOURACÍ PRÁCE TÝKAJÍCÍ SE RŮZNÝCH ZASEKÁNÍ ZTI, ŮT, VZT A ELEKTROINSTALAČNÍCH ROZVODŮ V DOTČENÝCH MÍSTNOSTECH.
 - VYBOURÁNÍ OTVORŮ PRO PŘÍVOD A ODVOD VZDUCHU.
- BOURACÍ A DEMONTÁŽNÍ PRÁCE SOUVISEJÍCÍ S BEZBARIÉROVÝMI ÚPRAVAMI, ELEKTROINSTALACÍ A PBŘ:
- BOURACÍ A DEMONTÁŽNÍ PRÁCE TÝKAJÍCÍ SE DALŠÍCH ÚPRAV V INTERIÉRU DLE PBŘ (DEMONTÁŽ STÁVAJÍCÍCH NEVYHOVUJÍCÍCH DVEŘÍ, VČETNĚ ZARUBNÍ A UBOURÁNÍ PŘÍČEK).
 - VYBOURÁNÍ OTVORU PRO NOVÝ ŮNIKOVÝ VSTUP V MÍSTĚ STÁVAJÍCÍ SPOJOVACÍ CHODBY.
 - VYBOURÁNÍ OTVORU PRO NOVÉ DVEŘE U VYVŠENÉHO PROSTORU KOTELNY – VZNIK NOVÉ MÍSTNOSTI ŮSTRĚDNA – ŠKOLNÍ ROZHLAS.
 - VYBOURÁNÍ OTVORU PRO NOVÝ BB PŘÍSTUP DO MÍSTNOSTI „VSTUPNÍ VESTIBUL“ VEDLE VSTUPNÍHO SCHODIŠTĚ.
 - DEMONTÁŽ STÁVAJÍCÍCH PODLAHOVÝCH KRYTIN (LINOLEUM, PŘÍP. ZATĚŽOVÝ KOBRECE) V UČEBNÁCH A KANCELÁŘÍCH, VČETNĚ STÁVAJÍCÍCH PODKLADNÍCH VRSTEV.
 - DEMONTÁŽ VYSTROJENÍ VÝTAHOVÉ ŠACHTY, VČETNĚ UBOURÁNÍ CELÉ STÁVAJÍCÍ STROJOVNY VÝTAHU (6.NP) A STROPNÍ/STŘEŠNÍ ČÁSTI NAD SCHODIŠTOVÝM PROSTOREM.
 - DEMONTÁŽ STÁVAJÍCÍCH SCHODIŠTOVÝCH ZÁBRADLÍ.
 - UBOURÁNÍ STÁVAJÍCÍ KERAMICKÉ DLAŽBY V PROSTORU OSAZENÍ NOVÉ INTERIÉROVÉ ZDVIHACÍ PLOŠINY.
 - DEMONTÁŽ STÁVAJÍCÍ KONSTRUKCE OBČERSTVENÍ, VČETNĚ VYZDĚNÉHO ZÁZEMÍ SKLADU OBČERSTVENÍ.
 - DEMONTÁŽ STÁVAJÍCÍCH ELEKTROINSTALAČNÍCH ROZVODŮ, ROZVADĚČŮ A ROZVODNIC, SVÍTELKŮ, SVÍTELKŮ OSVĚTLENÍ, DOMOVNÍCH ZÁSUVK A DALŠÍCH ZAŘÍZENÍ V OBJEKTU ŠKOLY.
 - BOURACÍ PRÁCE SOUVISEJÍCÍ S NUTNÝMI ÚPRAVAMI STÁVAJÍCÍCH VÝZDÍVEK NIK A PILÍŘŮ PRO HLAVNÍ A PODRUŽNÉ ROZVADĚČE, ČI ROZVODNICE.
 - DEMONTÁŽ ČÁSTI STÁVAJÍCÍHO PROTIHLUKOVÉHO OBLOŽENÍ PRO PŘÍPADNÉ ÚPRAVY ELEKTROINSTALACE.
 - DEMONTÁŽ PŮVODNÍHO NEFUNKČNÍHO TEPLOVODU Z KOTELNY.
 - BOURACÍ PRÁCE TÝKAJÍCÍ SE RŮZNÝCH ZAPRAVENÍ ZTI, ŮT, VZT A ELEKTROINSTALAČNÍCH ROZVODŮ A PŘÍP. VYTVOŘENÍ PROSTUPŮ PRO NOVÉ ROZVODY.
- BOURACÍ A DEMONTÁŽNÍ PRÁCE SOUVISEJÍCÍ S ENERGETICKÝMI ÚSPORNÝMI OPATŘENÍMI:
- DEMONTÁŽ STÁVAJÍCÍCH VÝPLNÍ VNĚJŠÍCH OTVORŮ, VČETNĚ VNĚJŠÍCH A VNITŘNÍCH PARAPETŮ (KOVOVÁ A DŘEVĚNÁ OKNA, LUXFERY, KOVOVÉ DVEŘNÍ SESTAVY, VSTUPNÍ DVEŘE A SESTAVY ZADVEŘÍ, PLECHOVÁ VRATA A PLECHOVÉHO VÝLEZU NA STŘECHU).
 - ŠETRNÉ ODSTRANĚNÍ KABRINCOVÉHO OBKLADU NA BUDOVĚ A Z 4.NP TAK, ABY MOHL BÝT OBKLAD VYUŽIT NA ÚPRAVY A DOPLNĚNÍ MÍST U ÚPRAVY OKEN.
 - UBOURÁNÍ STÁVAJÍCÍ NEVYUŽÍVANÉ LODŽIE U BUDOVY A.
 - UBOURÁNÍ STÁVAJÍCÍHO OBLOŽENÍ VSTUPNÍHO SCHODIŠTĚ, VČETNĚ PODKLADNÍ VRSTVY.
 - UBOURÁNÍ STÁVAJÍCÍCH NEVYHOVUJÍCÍCH ČÁSTÍ ANGLICKÝCH DVORKŮ.
 - DEMONTÁŽ STÁVAJÍCÍHO VENKOVNÍHO SVODU.
 - DEMONTÁŽ OCELOVÝCH PRVKŮ (MŘÍŽE, VSTUPNÍ ROHOŽKY, ŮCHYTÝ APOD.)
 - ODSTRANĚNÍ NESOUDRŽNÝCH OMÍTEK A NARUŠENÉHO OZDOBENÉHO PILÍŘE U BUDOVY B.
 - DEMONTÁŽ MŘÍŽEK ODVĚTRÁVACÍCH OTVORŮ NA FASÁDĚ.
 - DEMONTÁŽ A ODSTRANĚNÍ OPLECHOVÁNÍ (VENKOVNÍCH PARAPETŮ A ŘÍMS) A DEMONTÁŽ OPLECHOVÁNÍ A ZASTŘEŠENÍ STÁVAJÍCÍHO VZT, VČETNĚ PŘÍP. UBOURÁNÍ STÁVAJÍCÍHO OBEZDĚNÍ.
 - UBOURÁNÍ PŘÍP. VRCHNÍCH VRSTEV STŘEŠNÍ KRYTINY DLE POŽÁDOVANÉ SKLADBY ZATEPLENÍ.
 - DEMONTÁŽ STÁVAJÍCÍCH ODVĚTRÁVACÍCH KOMINKŮ, VPUSTÍ, POCHOZÍCH LÁVEK A ŽEBŘÍKŮ NA STŘECHÁCH.
 - VYČISTĚNÍ VPUSTÍ ANGLICKÝCH DVORKŮ ČI JEJICH DEMONTÁŽ V PŘÍPADĚ NEFUNKČNOSTI.
 - DEMONTÁŽ POPISNÝCH TABULEK A CEDULÍ.
 - DEMONTÁŽ VNĚJŠÍCH ELEKTRO VYPÍNAČŮ, VNĚJŠÍCH ZVONKŮ A MLUVITEK, ODSTRANĚNÍ STÁVAJÍCÍCH NEFUNKČNÍCH SDĚLOVACÍCH A NN KABELŮ ULOŽENÝCH PO FASÁDĚ, VČ. PŘÍP. ANTÉN.
 - DEMONTÁŽ STÁVAJÍCÍHO HROMOSVODU PRO JEHO ÚPRAVU A REVIZI.
 - BOURACÍ ČI DEMONTÁŽNÍ PRÁCE TÝKAJÍCÍ SE ÚPRAV S NOVÝM VZT – NÁPOJENÍ, ODSTRANĚNÍ ČI PROVIZORNÍHO ZASLEPENÍ ROZVODŮ ZTI, ŮT A ELEKTROINSTALACE.
 - VYBOURÁNÍ OTVORŮ PRO PŘÍVOD A ODVOD VZDUCHU VZT JEDNOTEK (JÁDROVÉ VRTÁNÍ).
- ZEMNÍ PRÁCE, ZÁKLADY A ANGLICKÉ DVORKY A CHODNÍKY:
- PŘEDPOKLADAJÍ SE ÚPRAVY CHODNÍKŮ, ANGLICKÝCH DVORKŮ A VYBUDOVÁNÍ NOVÝCH CHODNÍKŮ ZE ZÁMKOVÉ DLAŽBY. BUDE NUTNÉ ZALOŽENÍ VENKOVNÍ PLOŠINY, NOVOHO ŮNIKOVÉHO SCHODIŠTĚ A PŘÍP. ZEMNÍ PRÁCE TÝKAJÍCÍ SE ÚPRAVY BLESKOSVODNÉ SÍŤE.
 - NOVĚ JE NAVRŽENO ZALOŽENÍ PRO ŮNIKOVÉ SCHODIŠTĚ POMOCÍ ŽB PATEK, DALE ZÁKLAD V TECHNICKÉM PODLAŽÍ V BUDOVĚ A POD INSTALAČNÍ ŠACHTOU A ZÁKLAD POD ZDVIHACÍ PLOŠINOU VEDLE HLAVNÍHO VSTUPU DO BUDOVY ZUŠ DLE ZVOLENÉ TECHNOLOGIE.
 - ANGLICKÉ DVORKY BUDOVY ÚPRAVENY A DOPLNĚNÝ O VPUSTĚ S DŮPOJENÍM NA KANALIZACI, VČETNĚ NÁHRADY POŠKOZENÝCH OBKLADŮ.
 - DVOREK PŘED BUDOVOU B BUDE VIZUÁLNĚ ODPOVÍDAT PŮVODNÍMU ŘEŠENÍ, S TÍM ROZDÍLEM, ŽE NYNĚJŠÍ KOVOVÉ ZÁBRADLÍ U SÁLU BUDE ZRUŠENO A ZŮSTANE POUZE OCHRANNÝ ROŠT. PRO VYTVOŘENÍ VHODNÉHO SPÁDU A ODVODNĚNÍ SE PŘEDPOKLÁDÁ ODSTRANĚNÍ STÁVAJÍCÍ BET. MAZANINY A VYTVOŘENÍ NOVÉ, S FUNKČNÍM SPÁDEM, PRO NÁPOJENÍ NA NOVÝ ODVOD KANALIZACE.
 - CHODNÍK PŘED PPP BUDE ÚPRAVEN TAK, ABY OTVORY TP BYLY VÝŠE A NEDOCÁZELO K ZATEKÁNÍ. STÁVAJÍCÍ NEFUNKČNÍ SKLADBA BUDE ODSTRANĚNA A BUDE POLOŽENA NOVÁ OBEMLIKOVÁ ZÁMKOVÁ DLAŽBA.
 - STÁVAJÍCÍ ZDÍKA PŘED CHODNÍKEM PPP BUDE ZKRÁCENA NA ŮROVNĚ + 50 MM NAD ŮROVNÍ NÁVAZUJÍCÍHO CHODNÍKU UL. PALACKÉHO A BUDE KOPIROVAT TENTO SPAD. DOPLNÍ SE BETONOVÉ KRYCÍ DESKY A OCELOVÉ KRUHOVÉ ZÁBRADLÍ PO CELÉ DĚLCE CHODNÍKU. POKUD BUDE ZJIŠTĚNA PŘI REALIZACI NESTABILNÍ VRSTVA ŮPĚRKY, BUDE VYBETONOVANÁ A VYARMOVANÁ NOVÁ VRSTVA TAK, ABY BYLO MOŽNÉ KOTVENÍ NOVOHO OCELOVÉHO ZÁBRADLÍ. ZÁBRADLÍ BUDE PROVEDENO DO VÝŠKY 1 M S KRUHOVÝM MADLEM A 2 SUBTLINÍMI VODOROVNÝMI PŘÍVKY A SLOUPKY.
 - KOLEM FASÁDY BUDE OBNOVEN OKAPOVÝCH CHODNÍK. PO ZATEPLENÍ FASÁDY BUDE PROVEDEN DOSYP ŠTĚRKOVOU DRŤÍ A PROVEDENO PŘEKRYTÍ BETONOVOU DLAŽBOU.

LEGENDA:

- STÁVAJÍCÍ KONSTRUKCE
- BOURANÉ KONSTRUKCE
- ÚPRAVA PODLAHY PRO NOVOU PODLAHOVOU KRYTINU

AKCE/PROJECT			
ENERGETICKÉ ÚSPORY BUDOVY ZUŠ ROKYCANY		ZPRACOVATEL/DESIGNER	AUTORIZACE/AUTHORIZATION
			GREENTHERM CAD s.r.o. K PAPIRNĚ 172/26, 312 00 PLZEŇ tel.: +420 377 416 625 www.greenthermcad.com
MÍSTO STAVBY/LOCATION Jiráskova 181, 337 01 Rokycany		INVESTOR/DEVELOPER Základní umělecká škola Rokycany, Jiráskova 181, 337 01	
REVIZE/REVISION		HIP/CHIEF DESIGN ENGINEER ING. SOŇA FISCHEROVÁ	PODPIS/SIGNATURE
ČÍSLO NUMBER	PŘEDMĚT REVIZE SCOPE OF REVISION	DATUM DATE	PROJEKTANT/DESIGNED BY ING. SOŇA FISCHEROVÁ
			PODPIS/SIGNATURE
			KONTROLOVAL/CHECKED BY ING. SOŇA FISCHEROVÁ
			PODPIS/SIGNATURE
STUPEŇ PD/DESIGN STAGE DOKUMENTACE PRO PROVÁDĚNÍ STAVBY		OBSAH/TITLE PŮDORYS 5.NP	
ČÁST/PART ARCHNITEKTONICKO-STAVEBNÍ ŘEŠENÍ		PŘÍP. / COPY	
DÍLČÍ ČÁST/PARTIAL SECTION BOURACÍ PRÁCE		DATUM/DATE 8/2025	MĚŘÍTKO/SCALE 1:100
OBJEKT/OBJECT BUDOVA "A"		ČÍSLO AKCE/PROJECT No. 24 2604	FORMÁT/PAPER FORMAT 610x420
		ARCH. ČÍSLO/DRAWING No. 24 2604	POŘ. ČÍSLO/SERIAL No. D.1.1.3.6