







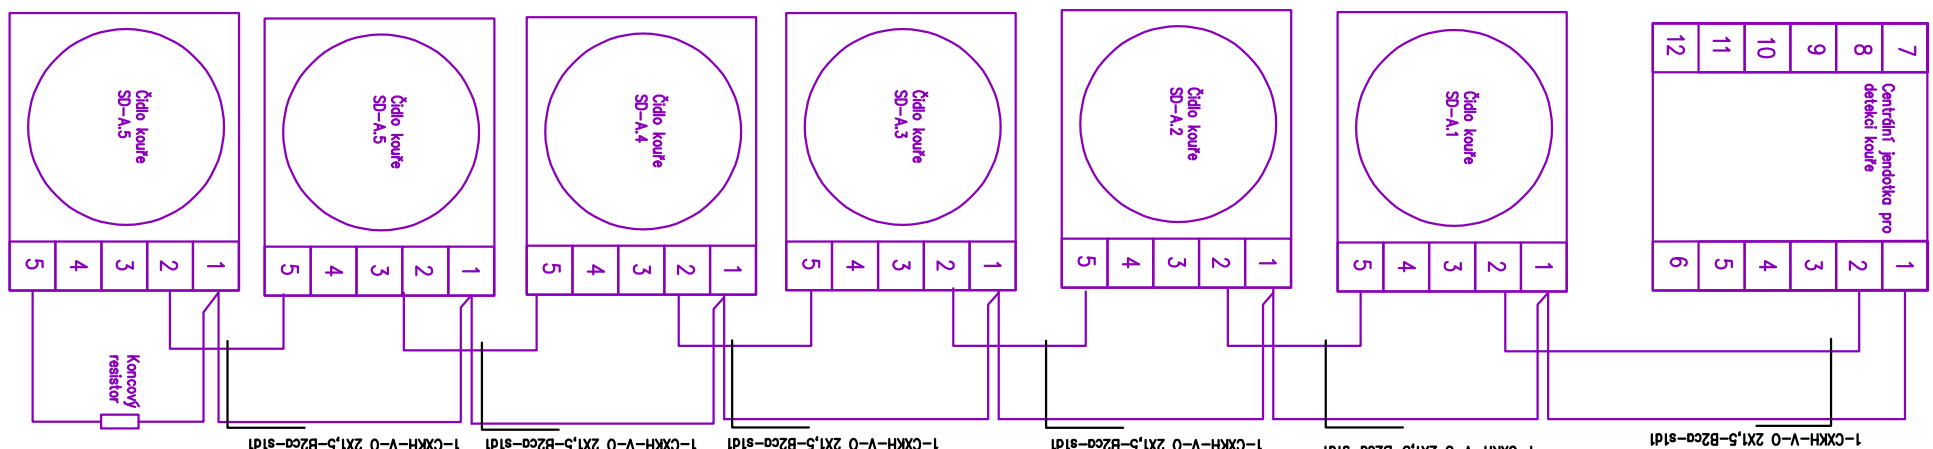

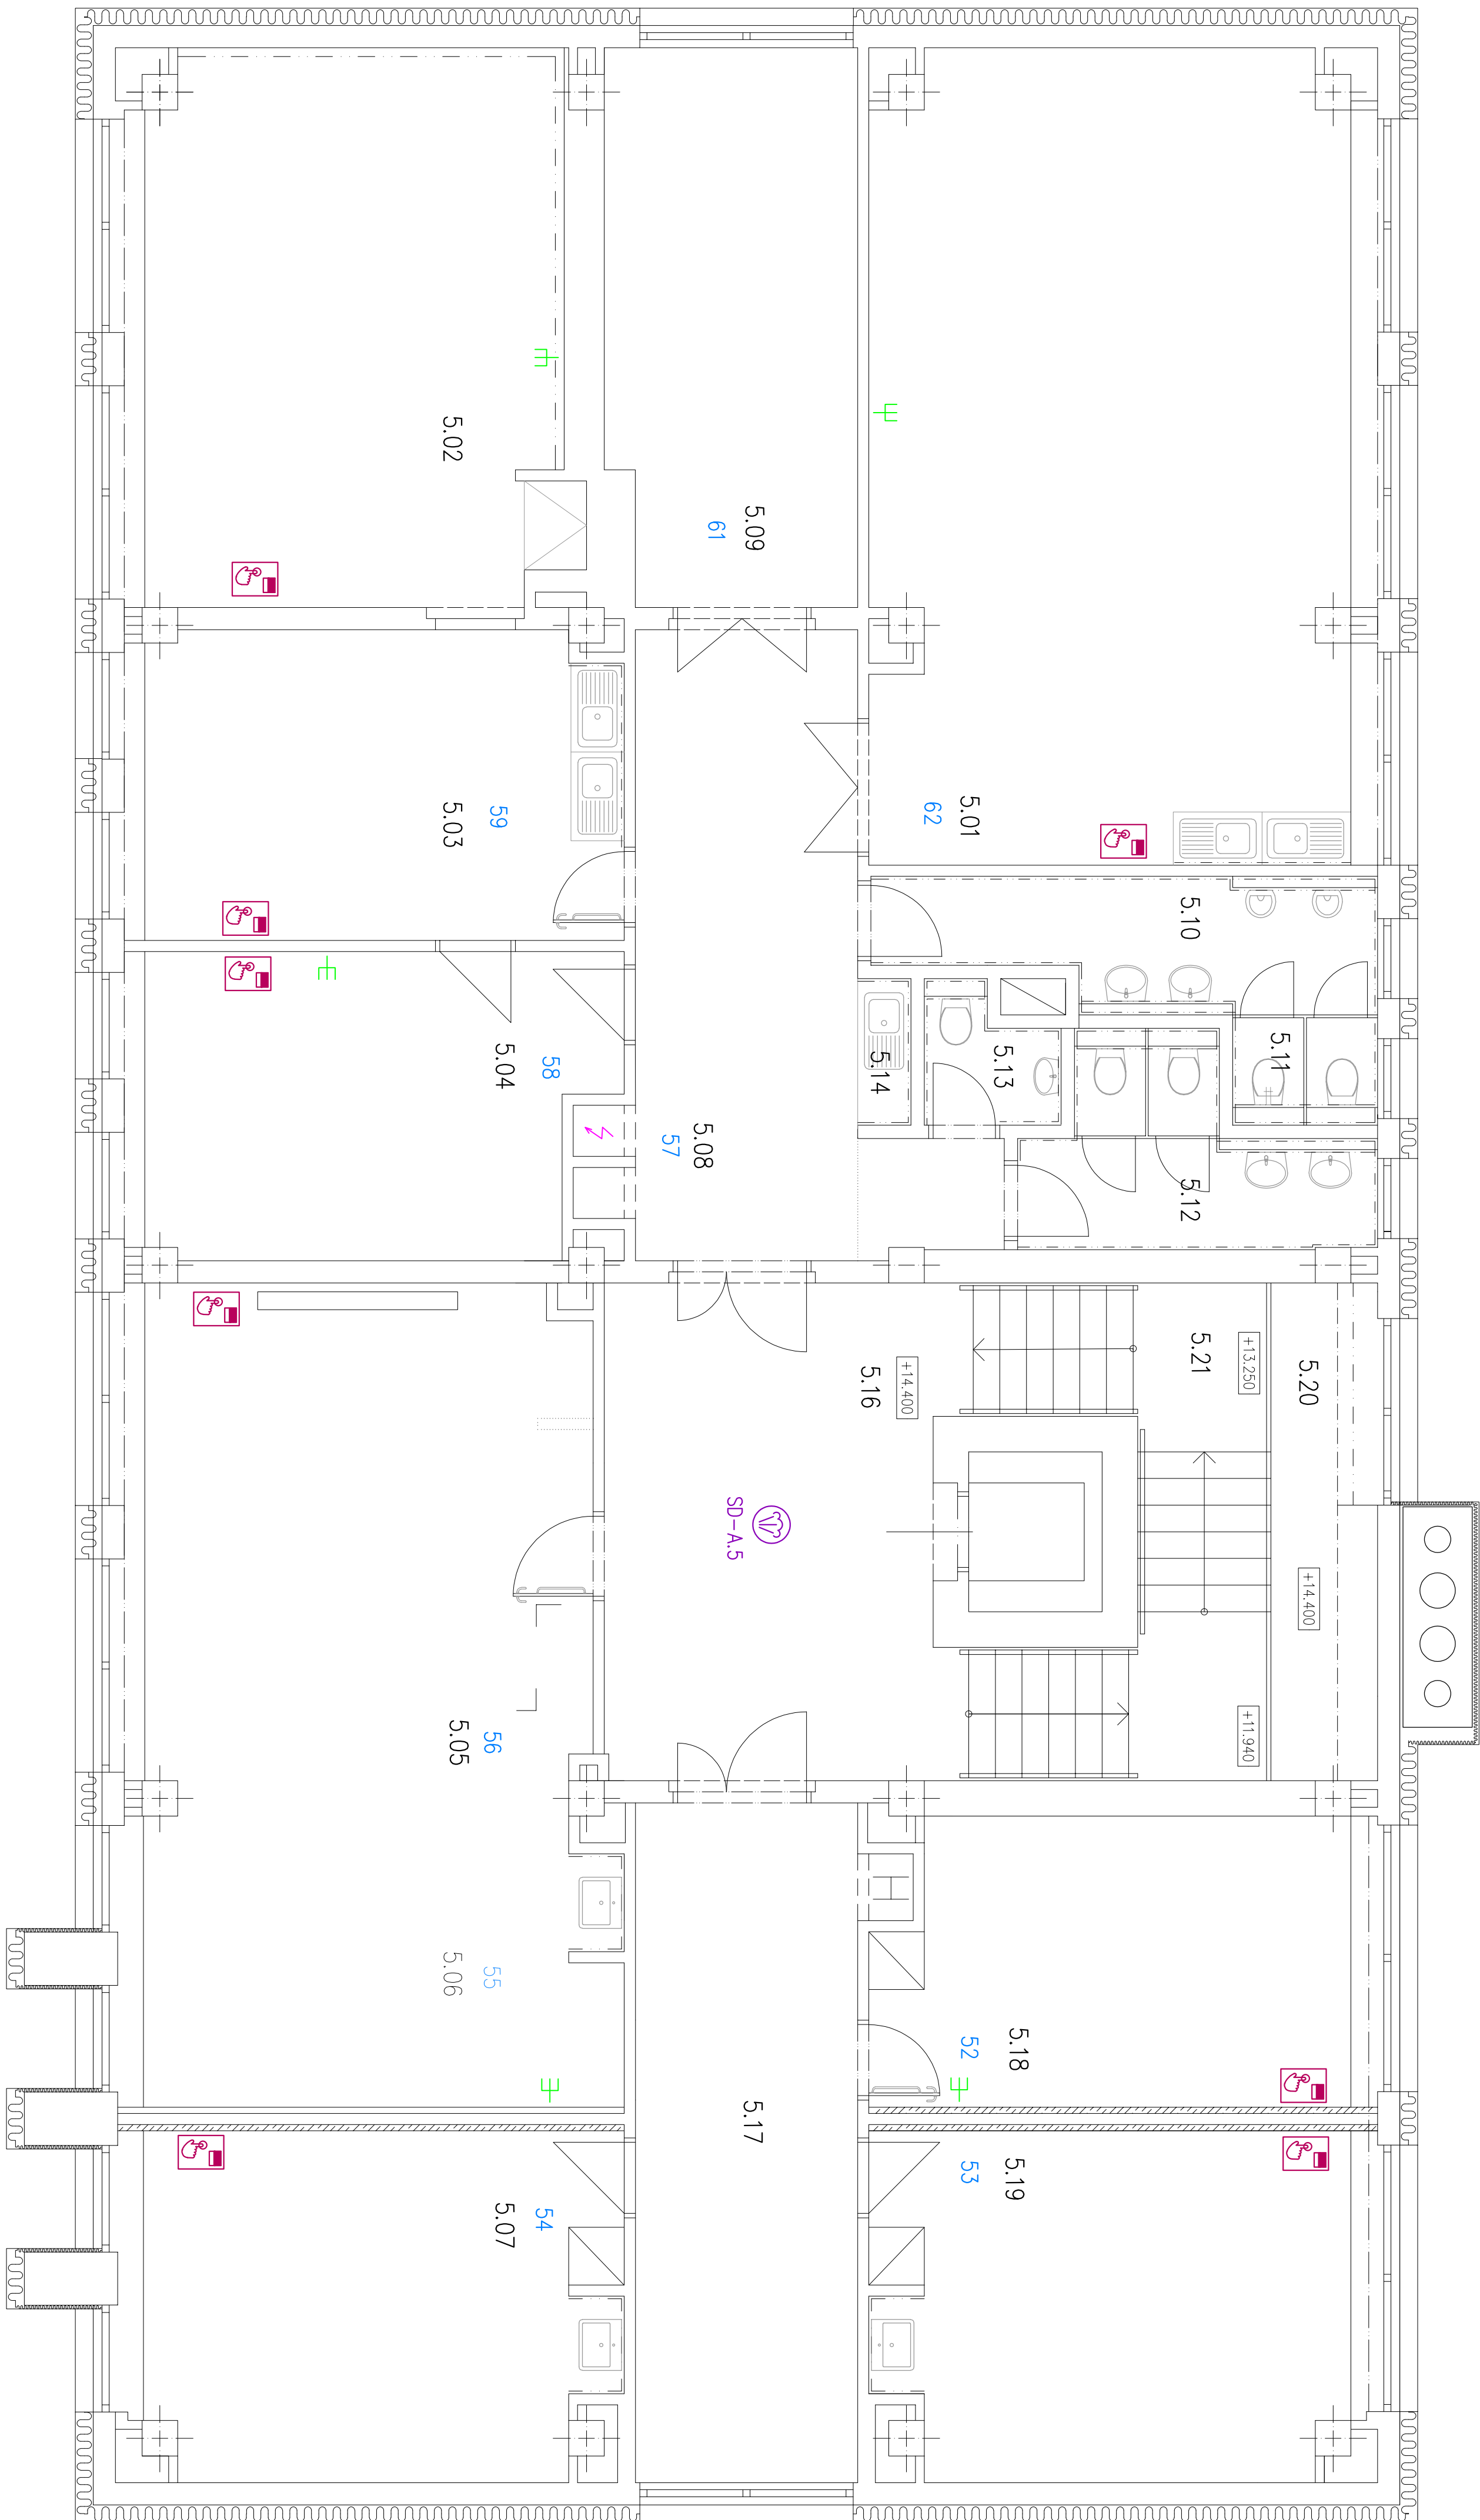


## Schéma zapojení čidel kouře

PULOŘSKÝ S.N.P. BUDOVA "A"				
ČÍSLO MÍSTNOSTI (DVEŘE)	ČÍSLO MÍSTNOSTI (dle PD)	NÁZEV MÍSTNOSTI NVNÍ - ZMĚNA UŽÍVÁNÍ	POČET OSOB	PLOCHA MÍSTNOSTI (m <sup>2</sup> )
62	5.01	Účebna	16	51,0
60	5.02	Účebna a kabinet	15	30,7
59	5.03	Účebna	1	19,2
58	5.04	Účebna	3	18,3
56	5.05	Účebna	21	48,7
55	5.06			
54	5.07	Účebna	3	21,0
57	5.08	Chodba		19,9
61	5.09	Sklad výtvarného oboru		17,4
	5.10	WC hoši		0,8
	5.11	Účelová komora		0,8
63	5.12	WC dívky		6,5
64	5.13	WC zam. ŽENY		1,9
	5.14	Zázemí - KK		1,0
	5.15	-		
	5.16	Chodba a osobní výtah		28,5
	5.17	Chodba		19,1
52	5.18	Účebna	3	17,9
53	5.19	Účebna	3	21,5
	5.20	Galerie		6,7
	5.21	Schodiště		14,0





## LEGENDA PŘÍSTROJŮ

	ČÍLO KOTÍČE: PRO AUTOMATIZOVANÉ OVLÁDÁNÍ
	DATOVÁ ZÁSTĚNA NOK (PŘEDS. S. PČ)
	ŘEŠET TUCHITELNĚ ALUMIN
	HOLIKOVKA NOLZOVĚHO ALUMIN
	TUCHITELNĚ OVLÁDÁNÍ
	VÁRNÝ SYSTÉM - INTERCOM VERNOMI
	VÁRNÝ SYSTÉM - INTERCOM VERNOMI
	TUCHITELNĚ OVLÁDÁNÍ - REZERVACE

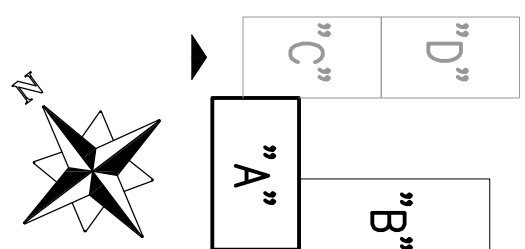

## ENERGETICKÉ ÚSPORY BUDOVY ZUŠ ROKYCANÝ

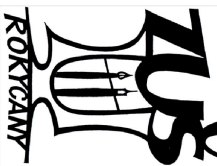ENERGETICKÉ ÚSPORY ZUŠ ROKYKANY		AUTORIZACE/AUTORIZAČNÍ	
			
MÍSTO STAVBY/LOCATION Jiráskova 181, 337 01 Rokycany		ZPRACOVATEL/PROCESSOR GREEN THERM CAD s.r.o. K PAPIRNÉ 172/6, 312 00 PÍZEŇ tel.: +420 377 416 625 www.greenthemcad.com	
KONZULENCE/CONSULTING Zákazník: uniečedná škola Rokycany, Jiráskova 181, 337 01		NÁMĚTOVÝ/DESIGNER ING. VLASTA KŘEPLÉ PROJEKT MILAN OTAVIHNĚL KONTOVÝ/checked by MGR. JOSEF V. MARTINUS	
STUPNĚI ROZLIŠENÍ STAVBY DOKUMENTACE PRO PROVÁDĚNÍ STAVBY		PŮDORYS/5.NP	
DOKUMENTACE DOKUMENTACE PRO PROJEKT STAVBY (TPS) TPS - ELEKTROINSTALACE (EL. KON.)		DATUM/DATE 8/2025	
OBRÁZKY/DESCRIPT RÚD. OBRÁZKY/SECTION		ÚMĚRNÝ/SCALE 1:50	
OSLOV. OSOBY/PERSON NAME BUDOVÁ VAV.		ARCH. OSOBY/DRAWING NO. 24.2064	
PŘEDLOŽKA/PROPOSAL D1.2.7.2.5		FORM. PŘEDPIS/FORMAL 910x420	
PŘEDLOŽKA/PROPOSAL D1.2.7.2.5		FORM. PŘEDPIS/FORMAL 910x420	