


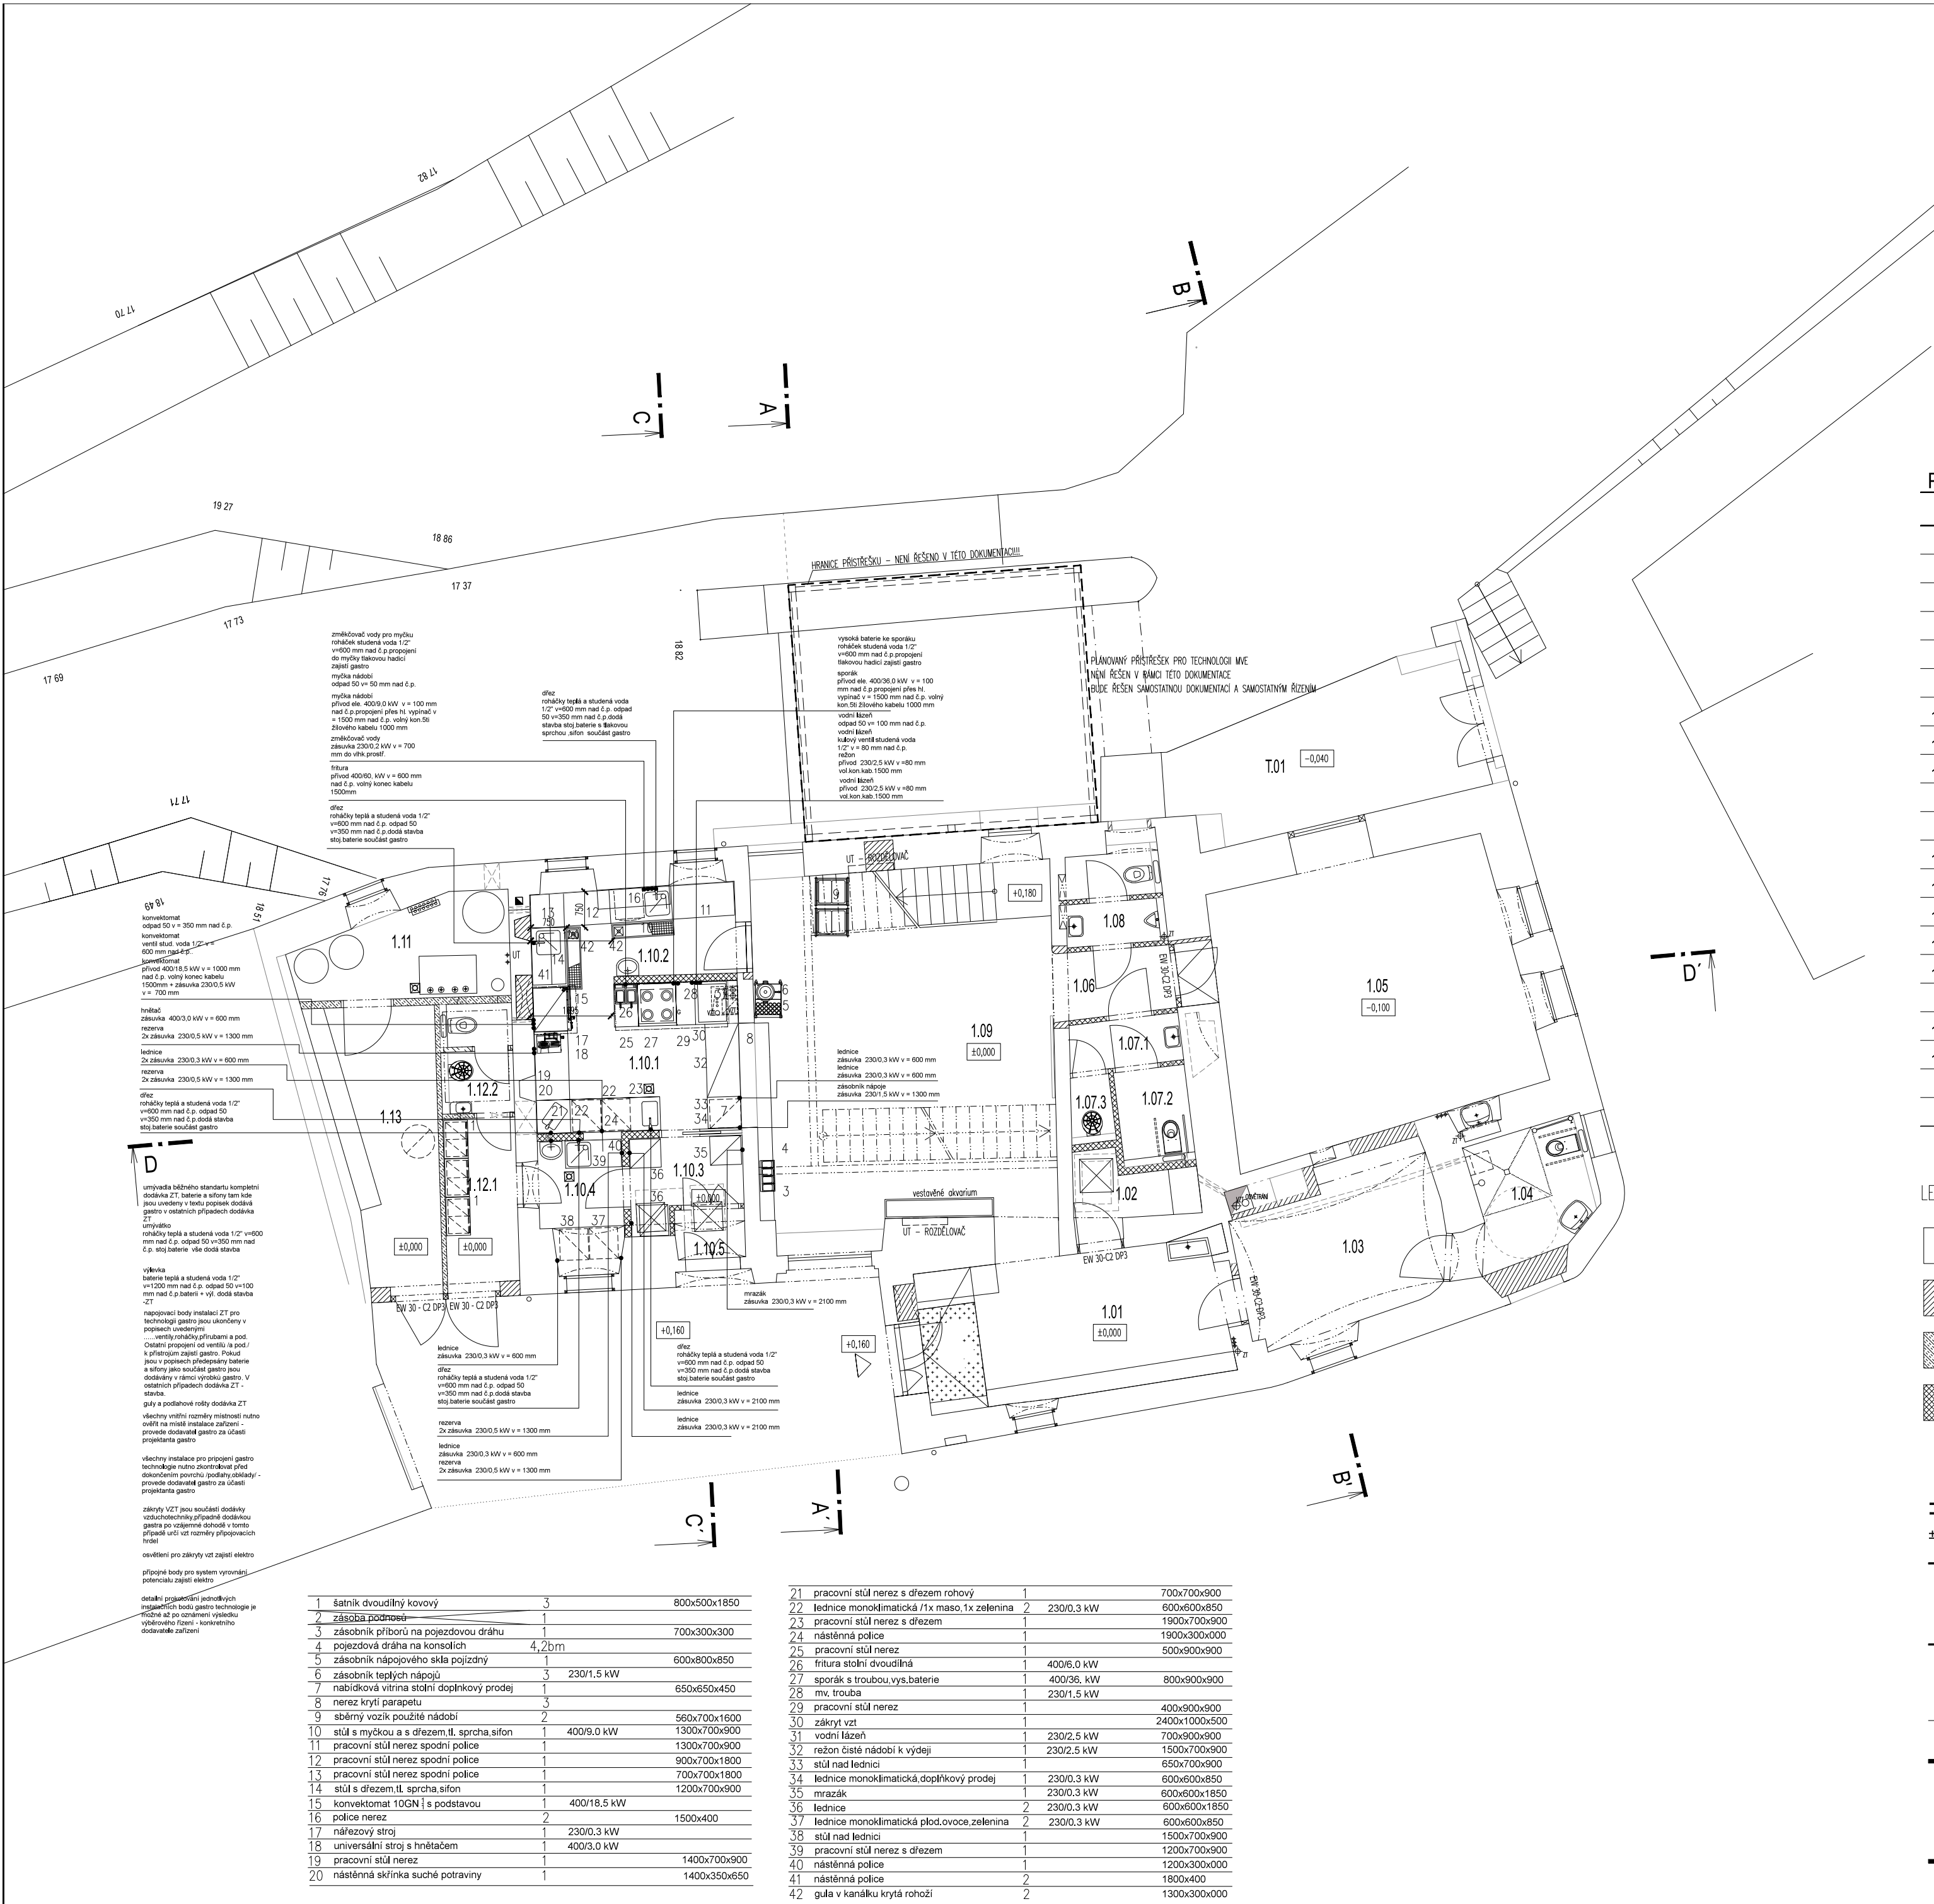

PŘÍZEMÍ / 1NP						
Č.M.	MÍSTNOST	(m²)	PODLAHA	STĚNY	PODHLAD	S.V. (m)
1.01	VSTUPNÍ HALA	20,1	BETONOVÁ STĚRKA			2,60
1.02	SKLAD - ŠPINAVÉ PRÁDLLO	3,5	BETONOVÁ STĚRKA		POŽÁRNÍ - KNAUF D112 DESKA - RED. tl. 15mm	2,45
1.03	POKOJ - DVOULŮŽKOVÝ	15,0	BETONOVÁ STĚRKA			2,05-2,5
1.04	KOUPELNA / WC	7,7	BETONOVÁ STĚRKA			2,50
1.05	UČEBNA	39,8	BETONOVÁ STĚRKA		POŽÁRNÍ - KNAUF D112 DESKA - RED. tl. 15mm	2,50
1.06	CHODBA	3,6	BETONOVÁ STĚRKA		POŽÁRNÍ - KNAUF D112 DESKA - RED. tl. 15mm	2,45
1.07.1	PŘEDSÍŇ	2,4	BETONOVÁ STĚRKA		POŽÁRNÍ - KNAUF D112 DESKA - RED. tl. 15mm	2,45
1.07.2	WC DÍVKY / INVALIDA	3,1	BETONOVÁ STĚRKA		POŽÁRNÍ - KNAUF D112 DESKA - RED. tl. 15mm	2,45
1.07.3	ÚKLID	1,2	BETONOVÁ STĚRKA		POŽÁRNÍ - KNAUF D112 DESKA - RED. tl. 15mm	2,45
1.08	WC CHLAPCI	3,1	BETONOVÁ STĚRKA		POŽÁRNÍ - KNAUF D112 DESKA - RED. tl. 15mm	2,45
1.09	HALA / JÍDELNA	48,5	BETONOVÁ STĚRKA			-
1.10.1	KUCHYŇ	13,5	BETONOVÁ STĚRKA		POŽÁRNÍ - KNAUF D112 DESKA - RED. tl. 15mm	2,45
1.10.2	MYTÍ NÁDOBÍ	8,3	BETONOVÁ STĚRKA		POŽÁRNÍ - KNAUF D112 DESKA - RED. tl. 15mm	2,45
1.10.3	SKLAD + PŘÍJEM SUROVIN	3,9	BETONOVÁ STĚRKA		POŽÁRNÍ - KNAUF D112 DESKA - RED. tl. 15mm	2,45
1.10.4	SKLAD + PŘÍPR. ZELENINY	4,9	BETONOVÁ STĚRKA		POŽÁRNÍ - KNAUF D112 DESKA - RED. tl. 15mm	2,45
1.10.5	ZÁDVEŘÍ	1,6	BETONOVÁ STĚRKA		POŽÁRNÍ - KNAUF D112 DESKA - RED. tl. 15mm	2,45
1.11	TECHNOLOGIE	8,2	BETONOVÁ STĚRKA			2,50
1.12.1	ŠATNA / PERSONÁL	5,6	BETONOVÁ STĚRKA			2,50
1.12.2	WC / ÚKLID KUCHYNĚ	3,6	BETONOVÁ STĚRKA			2,00
1.13	SKLAD POMŮCEK EXTER.	12,5	BETONOVÁ STĚRKA			2,50
T.01	VENKOVNÍ PLOCHA	19,0	BETONOVÁ STĚRKA			-

- LEGENDA MATERIÁLŮ
- STÁVAJÍCÍ ZDIVO SMÍŠENÉ – KAMENNÉ/CIHLOVÉ
 - DOZDÍVKY VE STÁVAJÍCÍM ZDIVU Z CP P15 na vápenocementovou maltu MVC 5,0
 - MASIVNÍ DŘEVĚNÝ PANEL, např. NOVATOP SOLID
 - ZDIVO PŘÍČKOVÉ HELUZ 14, RESP. HELUZ 8

±0,000= 420,20 BpV
±0,000 = H.H. NÁŠLAPNÉ VRSTVY NAVRHOVANÉ PODLAHY, NAVRŽENÁ ±0,000 JE OPROTI PŮVODNÍ ZVÝŠENA O +0,050m

AKCE
REKONSTRUKCE OBJEKTU č.p.283, HORAŽDOVICE
NA CENTRUM EKOLOGICKÉ VÝCHOVY

INVESTOR
DŮM DĚTÍ A MLÁDEŽE V HORAŽDOVICÍCH
ZÁMEK 11
341 01 HORAŽDOVICE

STUPEŇ DOKUMENTACE
DOKUMENTACE PROVÁDĚČÍ

VÝKRES
PŮDORYS 1.NP
NAVRŽENÝ STAV

ATELIER 25, s.r.o.
Na usedlosti 387/2, 147 00 Praha 4 - Braník
atelier25@centrum.cz
tel. 00420 777 034 431, 00420 603 218 745

ARCHITEKT
ING. ARCH. MGA. JIŘÍ BÍZA, MGA. MARTIN KOŽNÁR

ZODPOVĚDNÝ PROJEKTANT
ING. ARCH. MGA. JIŘÍ BÍZA

VYPRACOVÁNÍ
OLDŘICH KREJČÍ 603 451 004 o.krejci@volny.cz

ZAKÁZKOVÉ ČÍSLO
030

DATUM
7/2012

POČET VÝKRESŮ
6 A4

ČÁST DOKUMENTACE
GASTRO

MĚŘÍTKO
1:50

Č. PARE
25

Č. VÝKRESU
1