


ŘEZ A-A

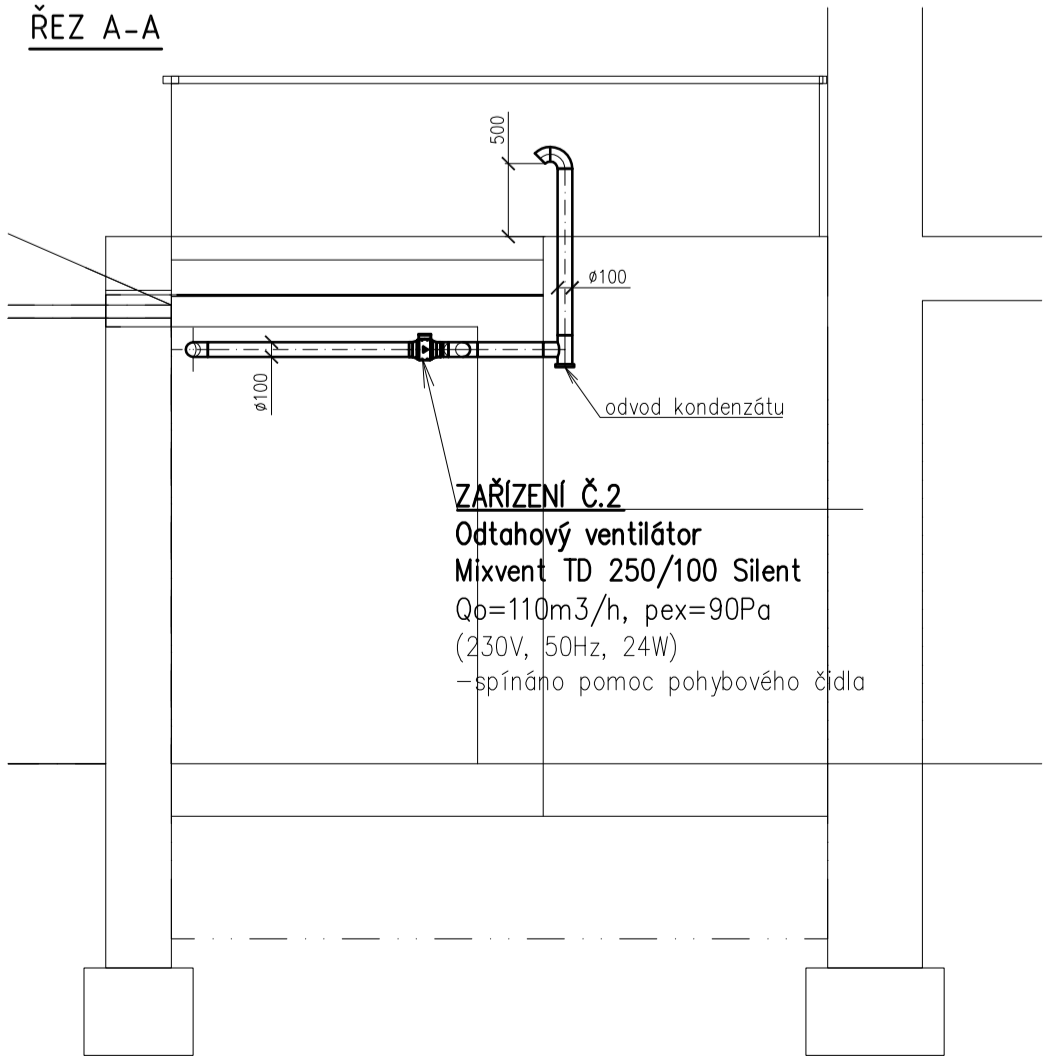

<div><div><div><div><div><div>THERMOLUFT KT s.r.o.</div><div>VZT, klimatizace a vytápění</div><div>Fr. Šumavského 867/III, Klatovy, IČO: 29109990</div><div>mob.: +420736612550, www: www.thermoluft.cz</div></div></div><div><div><div></div><div></div><div></div></div></div></div></div></div>		<div>INVESTOR</div> <div>DOZP Bystřice nad Úhlavou, příspěvková organizace, Bystřice nad Úhlavou 44, 340 22 Nýrsko, IČ: 49207300</div>		<div>STUPĚŇ PD :</div> <div>SPOLEČNÉ ÚZEMNÍ ROZHODNUTÍ A STAVEBNÍ POVOLENÍ (DÚR+DSP)</div>
<div><div><div><div><div><div><input type="checkbox"/> A. PROJEKČNÍ ZPRÁVA</div><div><input type="checkbox"/> B. SOUHRNNÍ TECHNICKÁ ZPRÁVA</div><div><input type="checkbox"/> C. SITUAČNÍ VÝKRESY</div><div><input type="checkbox"/> D. DOKUMENTACE OBJEKTU A TECHNICKÝCH A TECHNOLOGICKÝCH ZÁŘADÍ</div><div><input type="checkbox"/> D.1. DOKUMENTACE STAVEBNÍHO NEBO INŽENÝRSKÉHO OBJEKTU</div><div><input type="checkbox"/> D.1.1. ARCHITECTONICKO-STAVEBNÍ ŘEŠENÍ</div><div><input type="checkbox"/> D.1.2. STAVEBNÍ KONSTRUKČNÍ ŘEŠENÍ</div><div><input type="checkbox"/> D.1.3. PŮDABNÉ BEZPEČNOSTNÍ ŘEŠENÍ</div><div><input checked="" type="checkbox"/> D.1.4. TECHNICKÁ PROSTŘEDÍ STAVBY</div><div><input type="checkbox"/> D.1.4.a) ZÁŘADOVÉ TECHNICKÉ INSTALACE</div><div><input type="checkbox"/> D.1.4.b) VYT A VÝTĚPNÉ</div><div><input type="checkbox"/> D.1.4.c) MĚŘENÍ A REGULACE</div><div><input type="checkbox"/> D.1.4.d) ELEKTROKOLA ELEKTROTECHNIKA, ELEKTROKOLA PŘÍKONNÉ</div><div><input type="checkbox"/> D.2. DOKUMENTACE TECHNICKÝCH A TECHNOLOGICKÝCH ZÁŘADÍ</div><div><input type="checkbox"/> E. DOKUMENTACE ČASŮ</div></div></div><div><div><div>VYPRACOVAL</div><div>František Klíma</div><div>VEDOUČÍ PROJEKTANT, KONTROLOVAL</div><div>Ing. Jaroslav Štětka</div><div>ZODPOVĚDNÝ PROJEKTANT</div><div>Ing. Jaroslav Štětka</div><div>AUTOR</div><div>THERMOLUFT KT s.r.o.</div></div></div></div></div></div>		<div>NÁZEV STAVBY</div> <div>PŘÍSTAVBA, STAVEBNÍ ÚPRAVY - JÍDELNA, TERASA</div> <div>DOZP Bystřice nad Úhlavou č.p.44, st.p.č.81/1 - k.ú. Bystřice nad Úhlavou</div> <div>D.1.4. TECHNICKÁ PROSTŘEDÍ STAVEB</div>		<div>ČÍSLO SOUPRAVY</div> <div>B-04</div>
<div>VÝKRES</div> <div>VĚTRÁNÍ: PŮDORYS 1NP-nový stav</div>		<div>DATUM 12 / 2015</div> <div>MĚŘÍTKO 1:50</div>	<div>FORMÁT: A2</div> <div>D.1.4.b)</div>	