
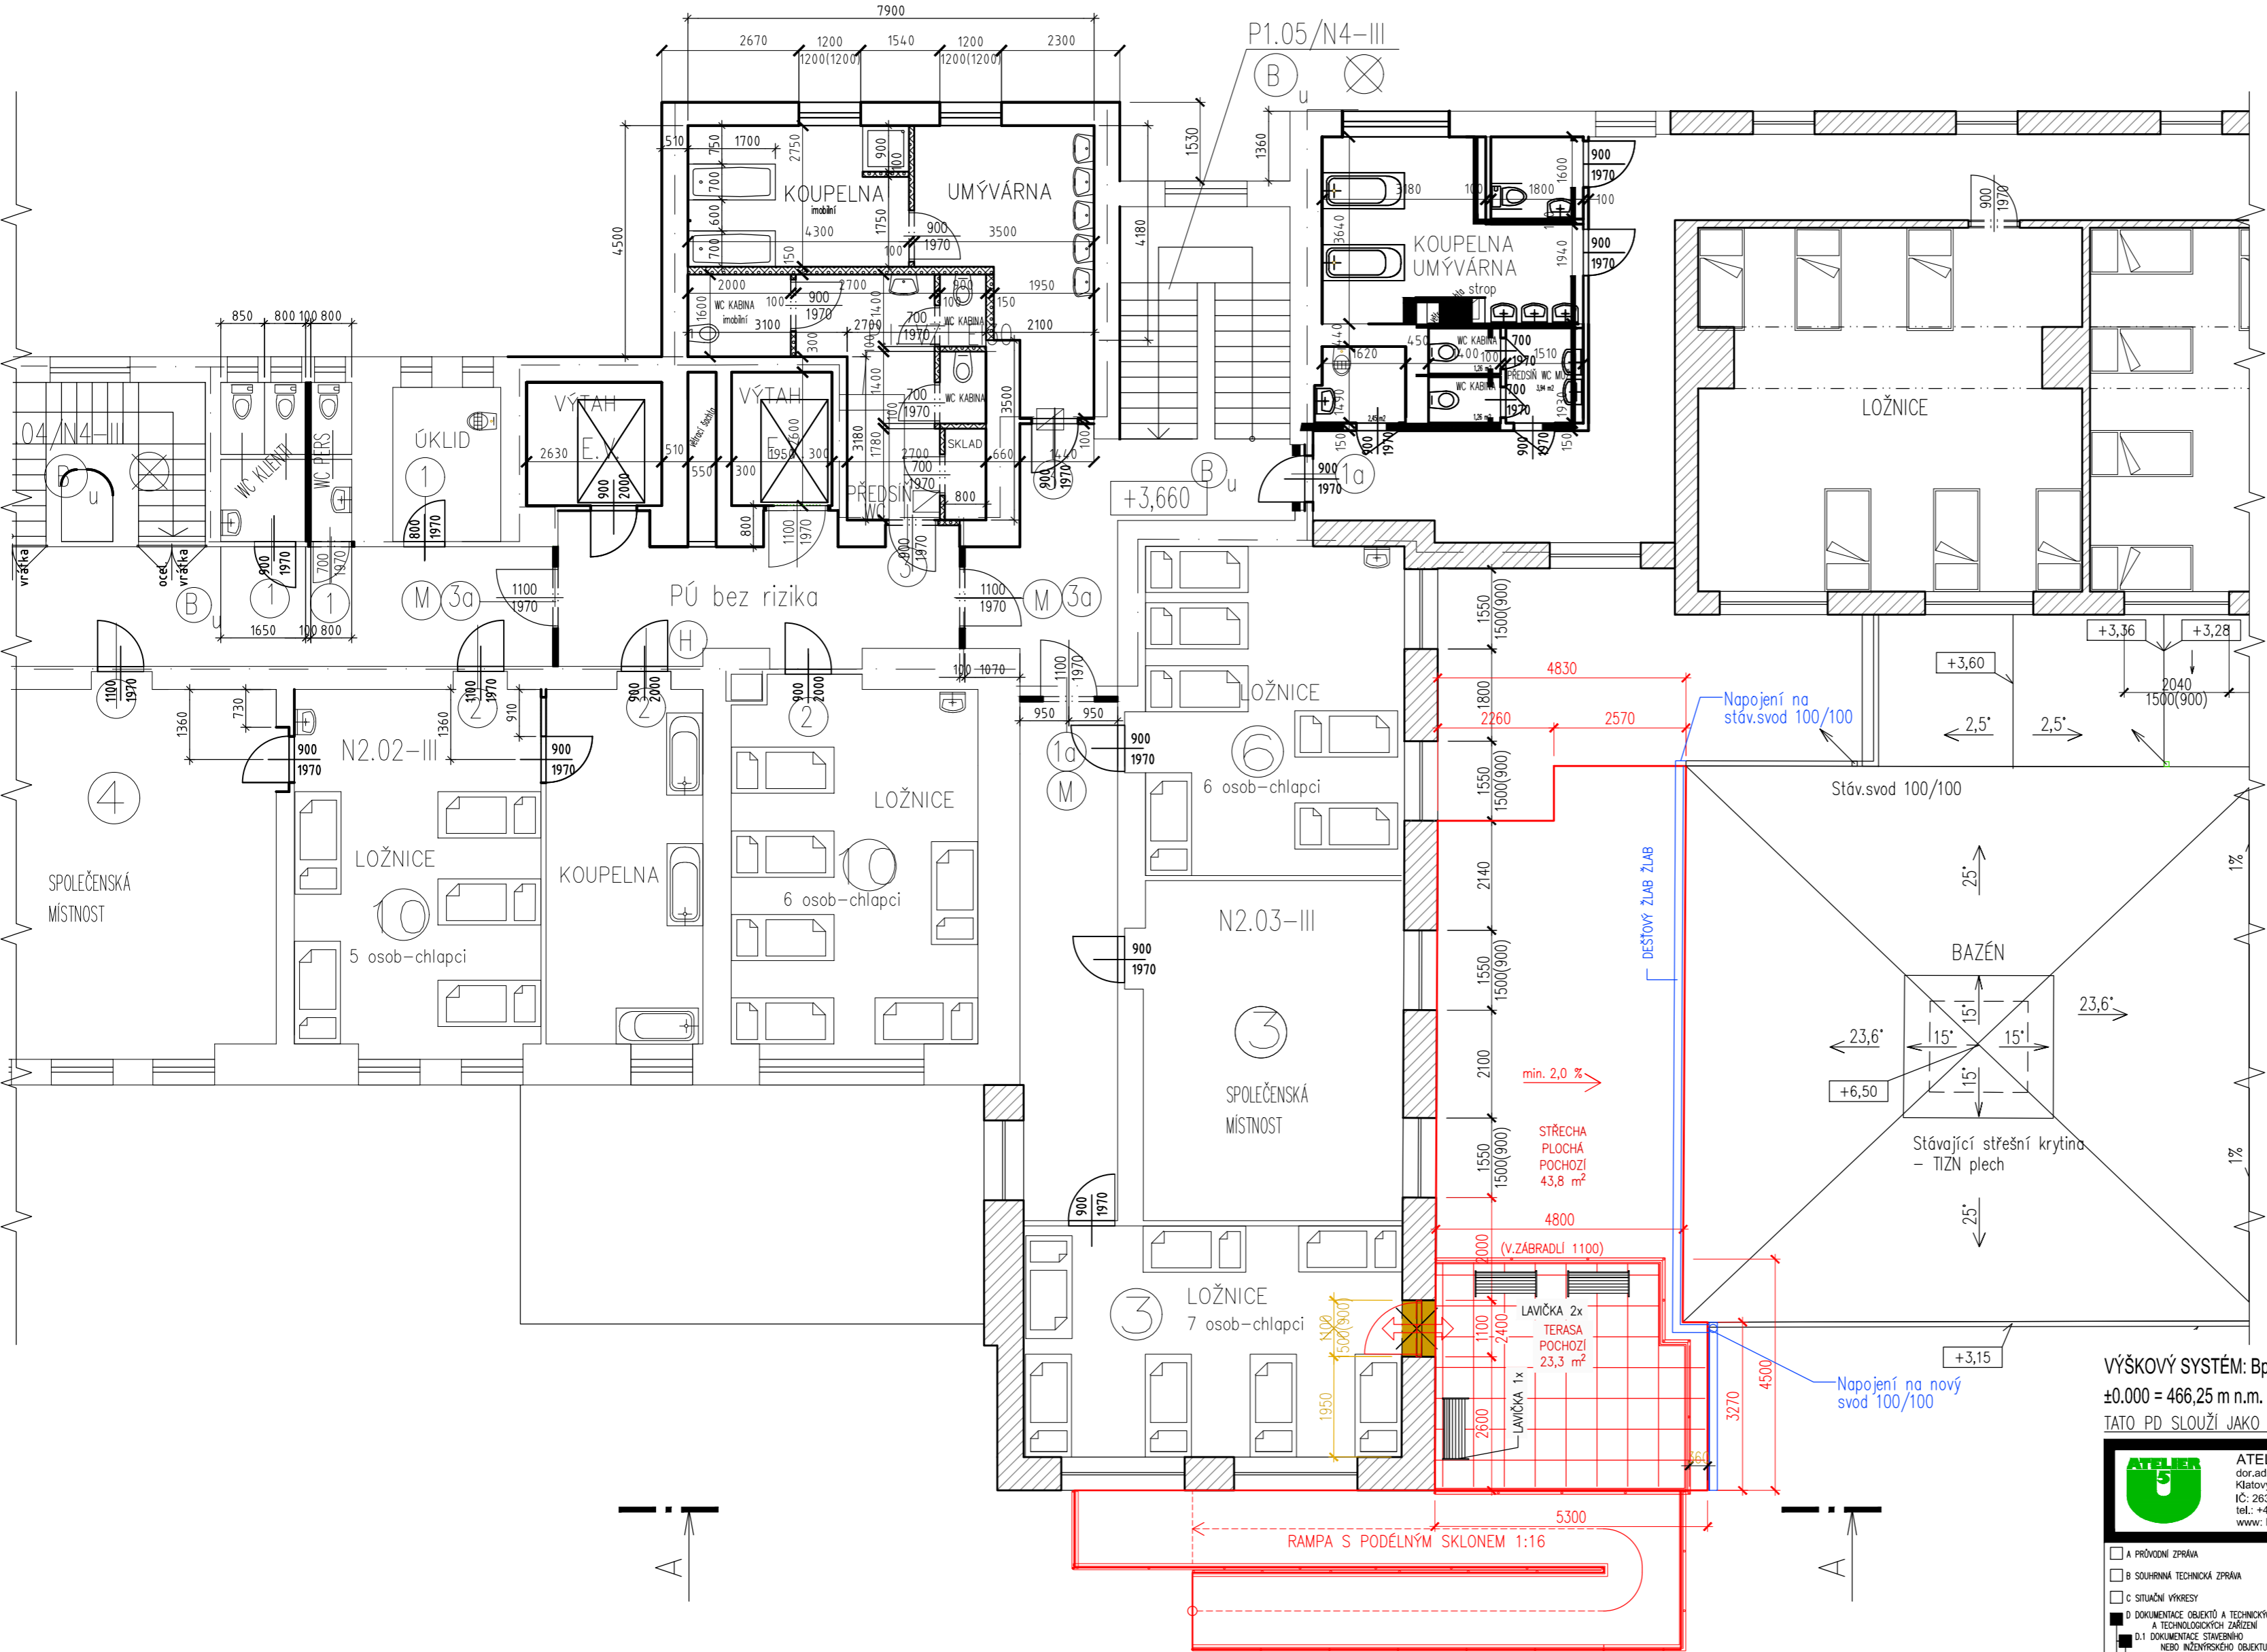


PŮDORYS STŘECHY A TERASY, M 1:10

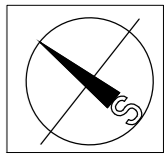

- LEGENDA :
- STÁVAJÍCÍ ZDIVO, KONSTRUKCE (KCE)
  - BOURANÉ ZDIVO, KCE
  - ZAŠDÍVKA DLE STĚNY – CPP, CD
  - NOVÉ ZDIVO – CPP P25 NA MC15
  - NOVÉ ZDIVO – CD \*THERM 44, P10
  - NOVÁ PŘÍČKA SDK – 100,150mm
  - ZDIVO – CD \*THERM 24(25), P10
  - PŘÍČKA SDK – 100,150mm

VÝŠKOVÝ SYSTÉM: Bpv  
±0.000 = 466,25 m n.m. - úroveň Č.P. v 1NP  
TATO PD SLOUŽÍ JAKO PODKLAD PRO VYDÁNÍ STAVEBNÍHO POVOLENÍ, NESLOUŽÍ PRO PŘEDVEDENÍ STAVBY !!!

<p>ATELIER U5 s.r.o. dor.adr.: K Zaječím vrchu 904 Klatovy IV, 339 01 IČ: 263 70 646 tel.: +420 376 322 006 www: http://www.atelier-u5.cz</p>		INVESTOR: <b>DOZP Bystřice nad Úhlavou, příspěvková organizace,</b> Bystřice nad Úhlavou 44, 340 22 Nýrsko, IČ: 49207300	STUPEŇ PD: SPOLÉČNÉ ÚZEMNÍ ROZHODNUTÍ A STAVEBNÍ POVOLENÍ (DÚR+DSP)
<input type="checkbox"/> A PRŮVODNÍ ZPRÁVA <input type="checkbox"/> B SOUHRNNÁ TECHNICKÁ ZPRÁVA <input type="checkbox"/> C STUŽNÍ VÝKRESY <input checked="" type="checkbox"/> D DOKUMENTACE OBJEKTŮ A TECHNICKÝCH A TECHNOLOGICKÝCH ZÁŘEŇÍ D.1.1 ARCHITEKTONICKO-STAVEBNÍ ŘEŠENÍ <input type="checkbox"/> D.1.2 STAVEBNÍ KONSTRUKČNÍ ŘEŠENÍ <input type="checkbox"/> D.1.3 POŽÁRNÍ BEZPEČNOSTNÍ ŘEŠENÍ <input type="checkbox"/> D.1.4 TECHNICKÁ PROSTŘEDÍ STAVEB D.1.4.a) ZERADNÉ TECHNICKÉ INSTALACE <input type="checkbox"/> D.1.4.b) VZT A VYTÁPĚNÍ CHLÁZENÍ, KLIMATIZAČNÍ ZÁŘEŽÍ <input type="checkbox"/> D.1.4.c) MĚŘENÍ A REGULACE <input type="checkbox"/> D.1.4.d) SÚDOPROVÁDĚNÍ ELEKTROTECHNICKÉ ELEKTRONICKÉ KOMUNIKACE <input type="checkbox"/> D.2 DOKUMENTACE TECHNICKÝCH A TECHNOLOGICKÝCH ZÁŘEŇÍ <input type="checkbox"/> E DOKLADOVÁ ČÁST	ZAKÁZKOVÉ ČÍSLO: 15040 KRESLIL: Ing. PAVEL SOUŠEK VEDOUcí PROJEKTANT, KONTROLOVAL: Ing. Ivan Šilar ZODPOVĚDNÝ PROJEKTANT: Ing. Ivan Šilar AUTOR: Ateliér U5 s.r.o. VÝKRES: <b>PŮDORYS STŘECHY A TERASY</b>	OBSAH: <b>PŘÍSTAVBA, STAVEBNÍ ÚPRAVY - JÍDELNA, TERASA DOZP Bystřice nad Úhlavou č.p.44, st.p.č.81/1 - k.ú. Bystřice nad Úhlavou D.1.1 ARCHITEKTONICKO-STAVEBNÍ ŘEŠENÍ</b> DATUM: 12/2015 MĚŘÍTKO: 1:100	ČÍSLO SOUPRAVY: <b>b)3</b>

PŘÍSTAVBA SO06  
(PD r.2015)

DOKUMENTACE JE DUŠEVNÍM MAJETKEM FIRMY ATELIER U5, S.R.O. A NESMÍ BYT POUŽITA BEZ JEJÍHO VEDOMÍ