


SITUACE ŠIRŠÍCH VZTAHŮ M 1:10 000



TATO PD SLOUŽÍ JAKO PODKLAD PRO VYDÁNÍ STAVEBNÍHO POVOLENÍ, NESLOUŽÍ PRO PROVEDENÍ STAVBY !!!

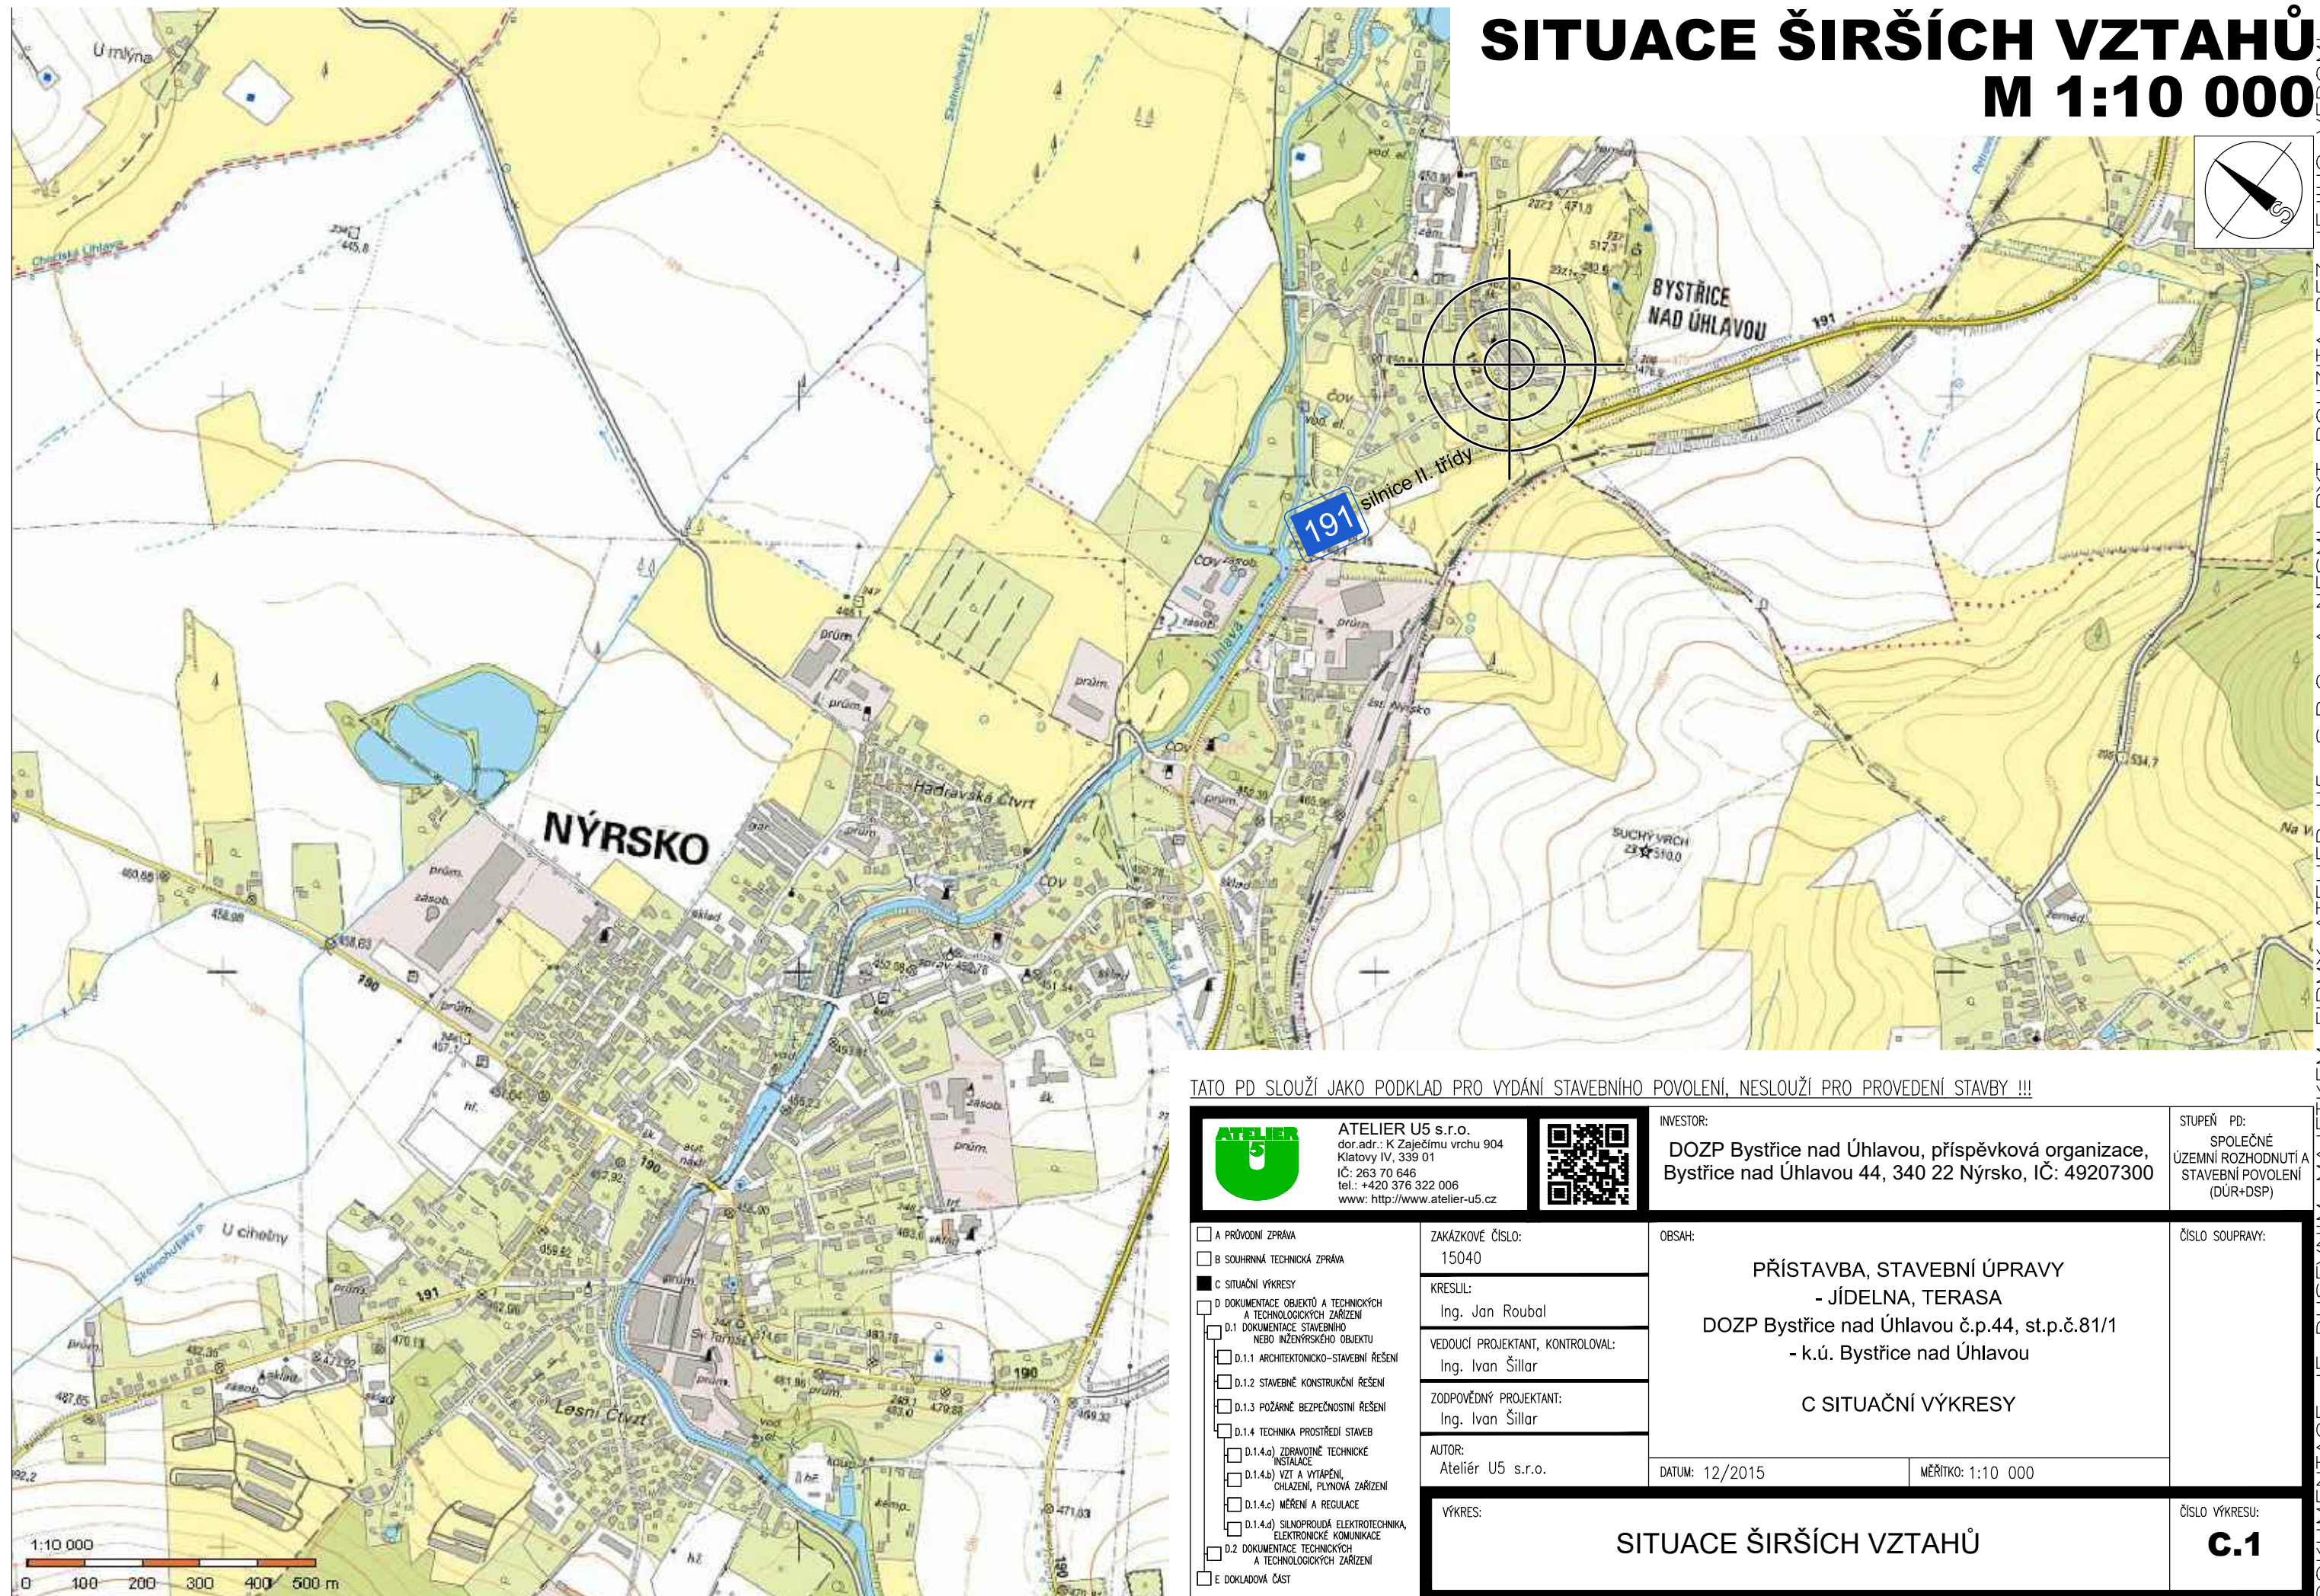

ATELIER U5 s.r.o.
dor.adr.: K Zaječím vrchu 904
Klatovy IV, 339 01
IČ: 263 70 646
tel.: +420 376 322 006
www: <http://www.atelier-u5.cz>



INVESTOR:

DOZP Bystřice nad Úhlavou, příspěvková organizace,
Bystřice nad Úhlavou 44, 340 22 Nýrsko, IČ: 49207300

STUPEŇ PD:

SPOLEČNÉ
ÚZEMNÍ ROZHODNUTÍ A
STAVEBNÍ POVOLENÍ
(DÚR+DSP)

- ☐ A PRŮVODNÍ ZPRÁVA
☐ B SOUHRNNÁ TECHNICKÁ ZPRÁVA
☒ C SITUAČNÍ VÝKRESY
☐ D DOKUMENTACE OBJEKTŮ A TECHNICKÝCH
A TECHNOLOGICKÝCH ZÁŘÍZENÍ
☐ D.1 DOKUMENTACE STAVEBNÍHO
NEBO INŽENÝRSKÉHO OBJEKTU
☐ D.1.1 ARCHITEXTONICKO-STAVEBNÍ ŘEŠENÍ
☐ D.1.2 STAVEBNÍ KONSTRUKČNÍ ŘEŠENÍ
☐ D.1.3 POŽÁRNÍ BEZPEČNOSTNÍ ŘEŠENÍ
☐ D.1.4 TECHNIKA PROSTŘEDÍ STAVEB
☐ D.1.4.a) ZDRAVOTNĚ TECHNICKÉ
INSTALACE
☐ D.1.4.b) VZT A VYTÁPĚNÍ,
CHLAZENÍ, PLYNOVÁ ZÁŘÍZENÍ
☐ D.1.4.c) MĚŘENÍ A REGULACE
☐ D.1.4.d) SILNOPROUDÁ ELEKTROTECHNIKA,
ELEKTRONICKÉ KOMUNIKACE
☐ D.2 DOKUMENTACE TECHNICKÝCH
A TECHNOLOGICKÝCH ZÁŘÍZENÍ
☐ E DOKLADOVÁ ČÁST

ZAKÁZKOVÉ ČÍSLO:
15040

KRESLIL:
Ing. Jan Roubal

VEDOUČÍ PROJEKTANT, KONTROLOVAL:
Ing. Ivan Šillar

ZODPOVĚDNÝ PROJEKTANT:
Ing. Ivan Šillar

AUTOR:
Ateliér U5 s.r.o.

VÝKRES:

OBSAH:

PŘÍSTAVBA, STAVEBNÍ ÚPRAVY
- JÍDELNA, TERASA
DOZP Bystřice nad Úhlavou č.p.44, st.p.č.81/1
- k.ú. Bystřice nad Úhlavou

C SITUAČNÍ VÝKRESY

DATUM: 12/2015

MĚŘÍTKO: 1:10 000

SITUACE ŠIRŠÍCH VZTAHŮ

ČÍSLO SOUPRAVY:

ČÍSLO VÝKRESU:

C.1