



# RAMPA PŮDORYS A POHLED

## M 1:10

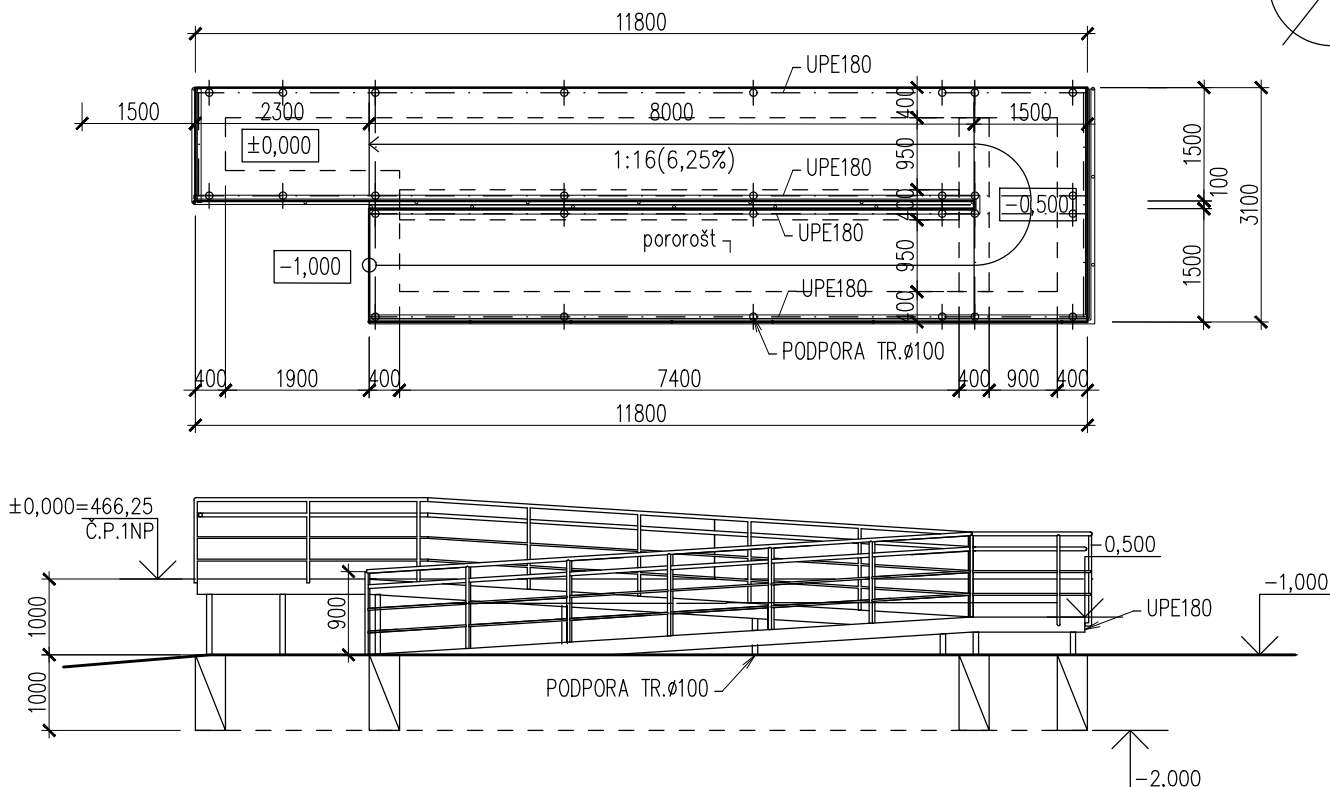

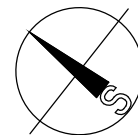

### MATERIÁL:

- BETONOVÉ ZÁKLADY - BETON C20/25 - 13,16m<sup>3</sup>
- RAMPA - OCEL. ŽÁROVĚ ZINKOVANÁ
- SCHODNICE UPE180
- POCHOZÍ PL. - POROROŠT
- SKLON max.6,25%
- ZÁBRADLÍ TYČOVÉ Ø45mm - MADLA v.750+900mm,
- VODÍČÍ TYČ v.250mm
- STOJKY TR.Ø100

VÝŠKOVÝ SYSTÉM: BpV

±0,000 = 466,25 m n.m. - úroveň Č.P. v 1NP

TATO PD SLOUŽÍ JAKO PODKLAD PRO VYDÁNÍ STAVEBNÍHO POVOLENÍ, NESLOUŽÍ PRO PROVEDENÍ STAVBY !!!

 <p><b>ATELIER U5 s.r.o.</b> dor.adr.: K Zaječím vrchu 904 Klatovy IV, 339 01 IČ: 263 70 646 tel.: +420 376 322 006 www: http://www.atelier-u5.cz</p>		<p>INVESTOR: <b>DOZP Bystřice nad Úhlavou, příspěvková organizace,</b> Bystřice nad Úhlavou 44, 340 22 Nýrsko, IČ: 49207300</p>	<p>STUPEŇ PD: SPOLEČNÉ ÚZEMNÍ ROZHODNUTÍ A STAVEBNÍ POVOLENÍ (DÚR+DSP)</p>
<p><input type="checkbox"/> A PRŮVODNÍ ZPRÁVA</p> <p><input type="checkbox"/> B SOUHRNNÁ TECHNICKÁ ZPRÁVA</p> <p><input type="checkbox"/> C SITUAČNÍ VÝKRESY</p> <p><input checked="" type="checkbox"/> D DOKUMENTACE OBJEKTŮ A TECHNICKÝCH A TECHNOLOGICKÝCH ZAŘÍZENÍ</p> <p><input type="checkbox"/> D.1 DOKUMENTACE STAVEBNÍHO NEBO INŽENÝRSKÉHO OBJEKTU</p> <p><input checked="" type="checkbox"/> D.1.1 ARCHITEKTONICKO-STAVEBNÍ ŘEŠENÍ</p> <p><input type="checkbox"/> D.1.2 STAVEBNÍ KONSTRUKČNÍ ŘEŠENÍ</p> <p><input type="checkbox"/> D.1.3 POŽÁRNÉ BEZPEČNOSTNÍ ŘEŠENÍ</p> <p><input type="checkbox"/> D.1.4 TECHNIKA PROSTŘEDÍ STAVEB</p> <p><input type="checkbox"/> D.1.4.a) ZDRAVOTNĚ TECHNICKÉ INSTALACE</p> <p><input type="checkbox"/> D.1.4.b) VZT A VYTÁPĚNÍ, CHLAZENÍ, PLYNOVÁ ZAŘÍZENÍ</p> <p><input type="checkbox"/> D.1.4.c) MĚŘENÍ A REGULACE</p> <p><input type="checkbox"/> D.1.4.d) SILNOPROUDÁ ELEKTROTECHNIKA, ELEKTRONICKÉ KOMUNIKACE</p> <p><input type="checkbox"/> D.2 DOKUMENTACE TECHNICKÝCH A TECHNOLOGICKÝCH ZAŘÍZENÍ</p> <p><input type="checkbox"/> E DOKLADOVÁ ČÁST</p>	<p>ZAKÁZKOVÉ ČÍSLO: 15040</p> <p>KRESLIL: Ing. PAVEL SOUŠEK</p> <p>VEDOUČÍ PROJEKTANT, KONTROLOVAL: Ing. Ivan Šillar</p> <p>ZODPOVĚDNÝ PROJEKTANT: Ing. Ivan Šillar</p> <p>AUTOR: Atelier U5 s.r.o.</p>	<p>OBSAH:</p> <p><b>PŘÍSTAVBA, STAVEBNÍ ÚPRAVY</b> <b>- JÍDELNA, TERASA</b></p> <p><b>DOZP Bystřice nad Úhlavou č.p.44, st.p.č.81/1</b> <b>- k.ú. Bystřice nad Úhlavou</b></p> <p><b>D.1.1 ARCHITEKTONICKO-STAVEBNÍ ŘEŠENÍ</b></p> <p>DATUM: 12/2015</p> <p>MĚŘÍTKO: 1:100</p>	<p>ČÍSLO SOUPRAVY:</p> <p>ČÍSLO VÝKRESU: <b>b)8</b></p>
<p>VÝKRES:</p> <p><b>RAMPA - PŮDORYS A POHLED</b></p>			