


PŮDORYS 1NP, M 1:100

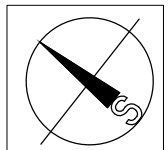

Legenda místností 1NP – PŘÍSTAVBA, STAVEBNÍ ÚPRAVY – PD 2013					
Označení na výkresu	Účel místnosti	Plocha [m²]	Podlaha	Stěny	Strop
1.01	CHODBA 1	14.04	KER. DLAŽBA	omítka	SDK kazety
1.02	CHODBA 2	55.26	KER. DLAŽBA	omítka	SDK kaz./om.
1.03	KOUPELNA, WC IMOB.	8.50	KER. DLAŽBA	v.o.2200, omítka	omítka
1.04	WC IMOB.	4.37	KER. DLAŽBA	v.o.2200, omítka	omítka
1.05	RELAX.MÍSTN.–SNOEZELEN	23.91	PVC	omítka	omítka
1.06	POKOJ č.1	26.57	PVC	omítka	omítka
1.07	POKOJ č.2	25.31	PVC	omítka	omítka
1.08	POKOJ č.3	24.45	PVC	omítka	omítka
1.09	POKOJ č.4	24.79	PVC	omítka	omítka
1.10	POKOJ č.5	28.48	PVC	omítka	omítka
1.11	SPOL. MÍSTNOST	64.56	PVC	omítka	omítka
1.12	CHODBA 3	16.02	KER. DLAŽBA	omítka	omítka
		316.25			

LEGENDA :

- STÁVAJÍCÍ ZDIVO, KONSTRUKCE (KCE)
- BOURANÉ ZDIVO, KCE
- ZAZDÍVKA DLE STĚNY – CPP, CD
- NOVÉ ZDIVO – CD \*THERM 44, P10
- NOVÁ PŘÍČKA SDK – 100,150 mm
- PŘÍČKA SDK – 100,150 mm
- KORIDOR PRO VOZÍČKÁŘE

VÝŠKOVÝ SYSTÉM: Bpv  
±0.000 = 466,25 m n.m. - úroveň Č.P. v 1NP  
TATO PD SLOUŽÍ JAKO PODKLAD PRO VYDÁNÍ STAVEBNÍHO POVOLENÍ, NESLOUŽÍ PRO PŘÍSTAVBU !!!



INVESTOR:  
DOZP Bystřice nad Úhlavou, příspěvková organizace,  
Bystřice nad Úhlavou 44, 340 22 Nýrsko, IČ: 49207300

STUPEŇ PD:  
SPOLEČNÉ  
ÚZEMNÍ ROZHODNUTÍ  
STAVEBNÍ POVOLENÍ  
(DŮR+DSP)

- ☐ A PRŮVODNÍ ZPRÁVA
- ☐ B SOUHRNNÁ TECHNICKÁ ZPRÁVA
- ☐ C SITUAČNÍ VÝKRESY
- ☒ D DOKUMENTACE STAVEBNÍHO A TECHNOLOGICKÝCH ZÁŘEZENÍ
  - ☐ D.1.1 ARCHITEKTONICKO-STAVEBNÍ ŘEŠENÍ
  - ☐ D.1.2 STAVEBNÍ KONSTRUKČNÍ ŘEŠENÍ
  - ☐ D.1.3 POŽARNÉ BEZPEČNOSTNÍ ŘEŠENÍ
  - ☐ D.1.4 TECHNICKÁ PROSTŘEDÍ STABE
    - ☐ D.1.4.a) ZERADNÉ TECHNICKÉ INSTALACE
    - ☐ D.1.4.b) VZT A VÝTĚPNÉ, CHLAZENÍ, PLYNOVÁ ZÁŘEZENÍ
    - ☐ D.1.4.c) MĚŘENÍ A REGULACE
    - ☐ D.1.4.d) SILNOPROVODNÍ ELEKTROTECHNIKA, ELEKTRONICKÉ KOMUNIKACE
- ☐ D.2 DOKUMENTACE TECHNICKÝCH A TECHNOLOGICKÝCH ZÁŘEZENÍ
- ☐ E DOKLADOVÁ ČÁST

ZAKÁZKOVÉ ČÍSLO:  
15040

KRESLIL:  
Ing. PAVEL SOUŠEK

VEDOUČÍ PROJEKTANT, KONTROLOVAL:  
Ing. Ivan Šilar

ZODPOVĚDNÝ PROJEKTANT:  
Ing. Ivan Šilar

AUTOR:  
Atelier U5 s.r.o.

OBSAH:  
  
PŘÍSTAVBA, STAVEBNÍ ÚPRAVY  
- JÍDELNA, TERASA  
DOZP Bystřice nad Úhlavou č.p.44, st.p.č.81/1  
- k.ú. Bystřice nad Úhlavou  
  
D.1.1 ARCHITEKTONICKO-STAVEBNÍ ŘEŠENÍ

DATUM: 12/2015


MĚŘÍTKO: 1:100

VÝKRES:

PŮDORYS 1NP

ČÍSLO VÝKRESU:  
**b)2**

Legenda místností 1NP – PŘÍSTAVBA, STAVEBNÍ ÚPRAVY – PD r.2015					
Označení na výkresu	Účel místnosti	Plocha [m²]	Podlaha	Stěny	Strop
1.01	PŘEDSÍŇ	2.63	PVC	omítka	omítka
1.02	KANCELÁŘ MTZ	19.13	PVC	omítka	omítka
1.03	JÍDELNA KLIENTŮ	103.48	KER. DLAŽBA	omítka/nátěr	omítka
1.04	JÍDELNA-PŘÍSTAVBA	49.69	KER. DLAŽBA	omítka/nátěr	omítka
1.05	UMÝVÁRNA IMOB.	4.16	KER. DLAŽBA	v.o.2200, omítka	omítka
1.06	WC IMOB.	5.66	KER. DLAŽBA	v.o.2200, omítka	omítka
		184.75			

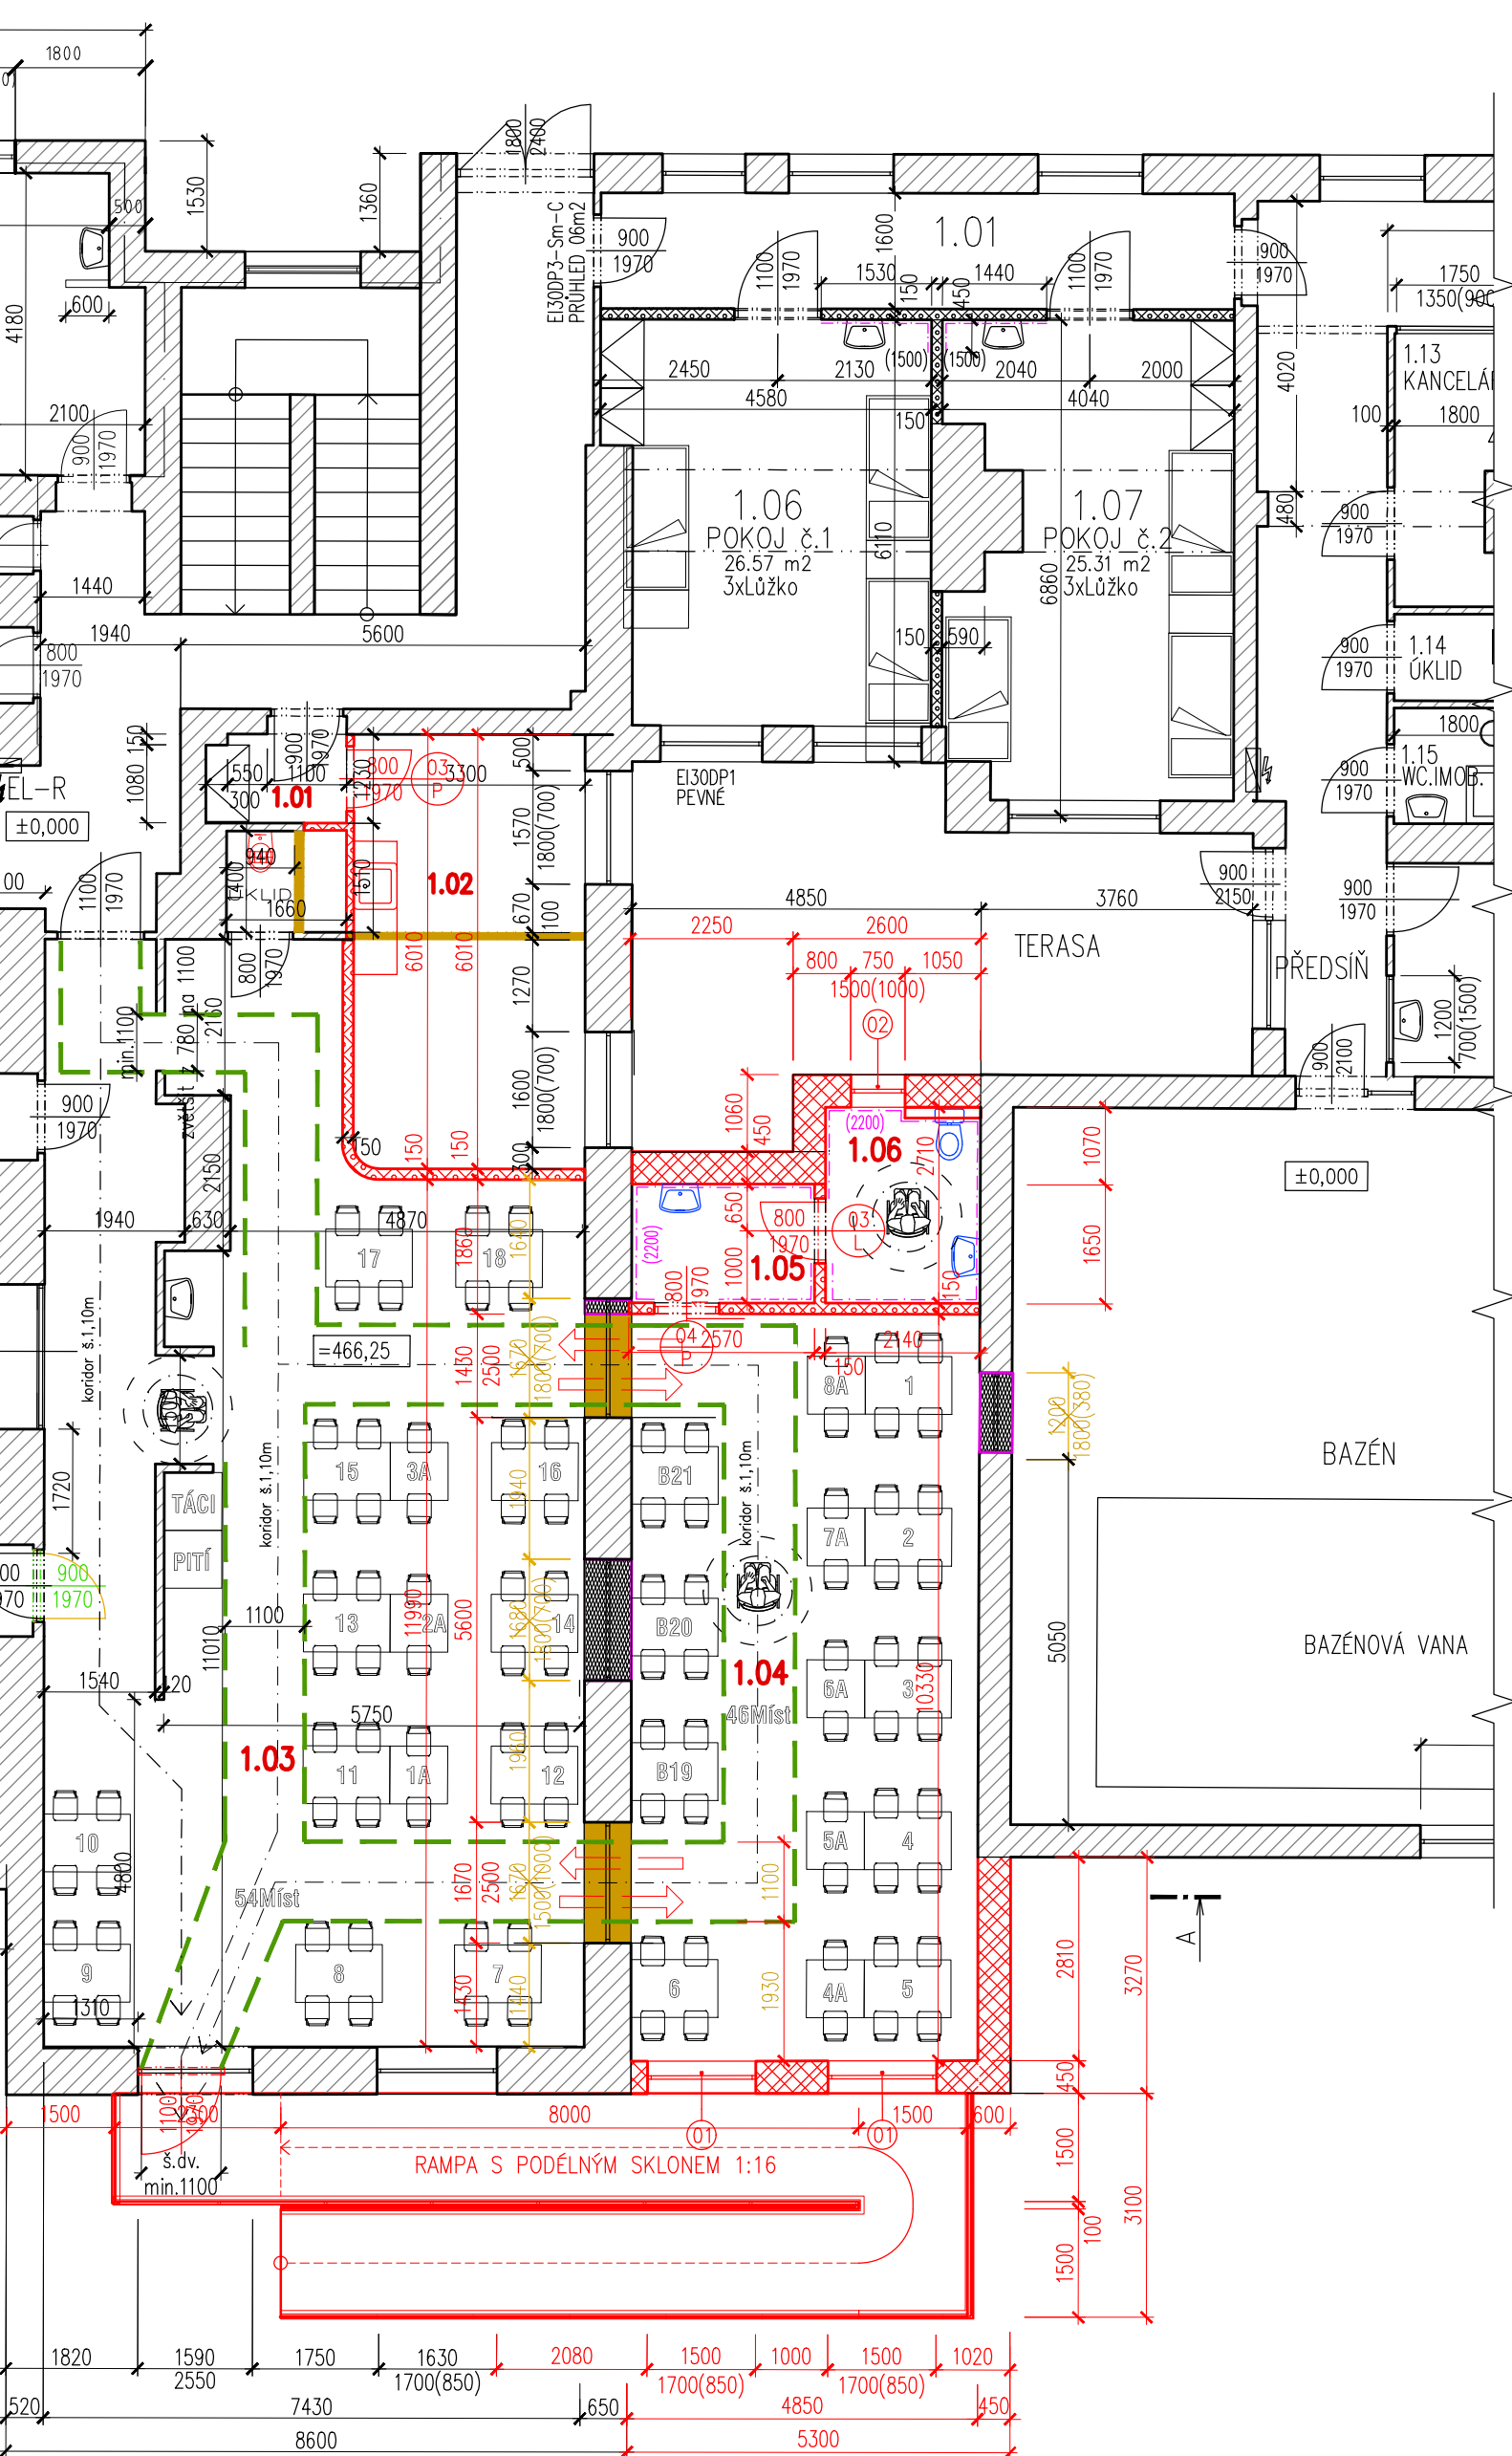

STAVEBNÍ ÚPRAVY SO06 PŘÍSTAVBA SO06  
(PD r.2015) (PD r.2015)