



pohled na vnější okno

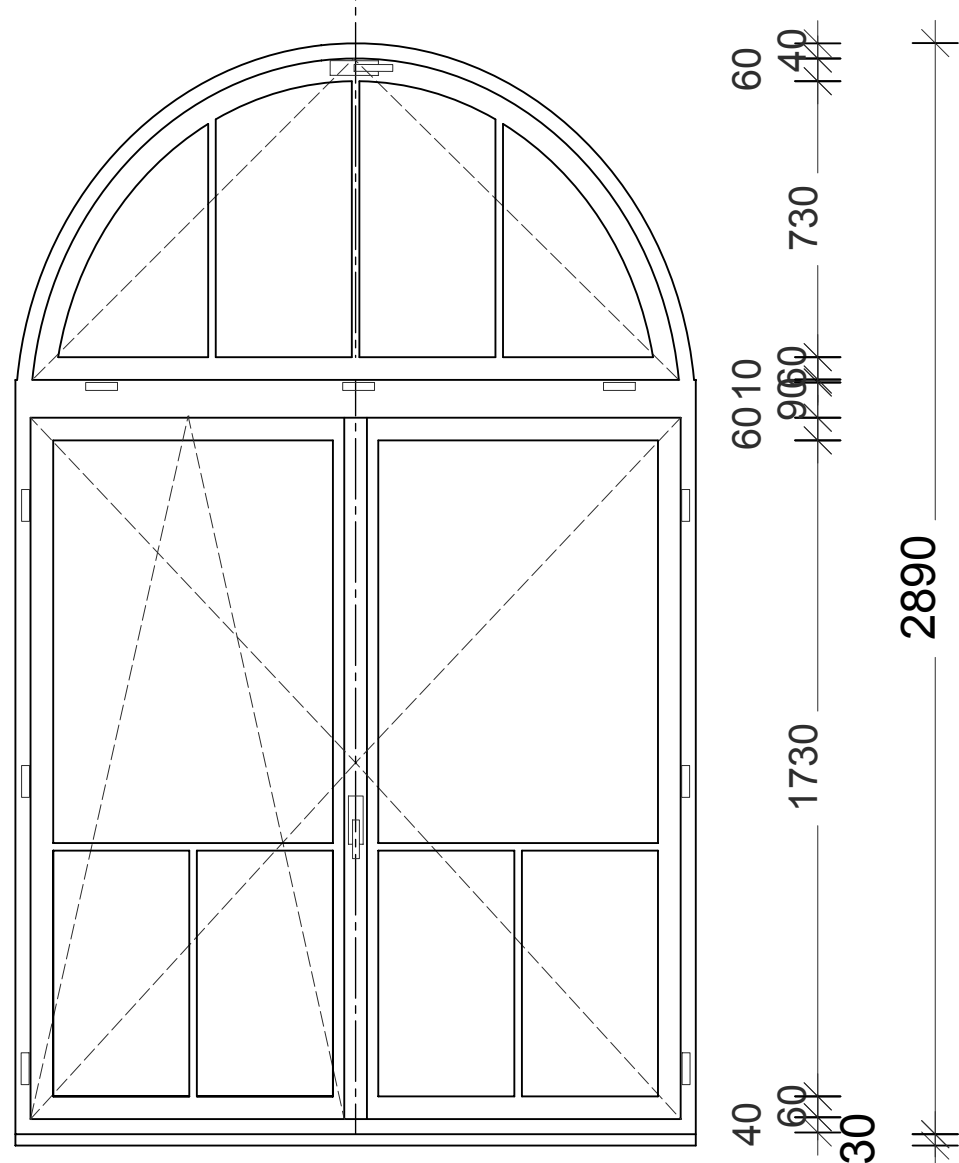

řez

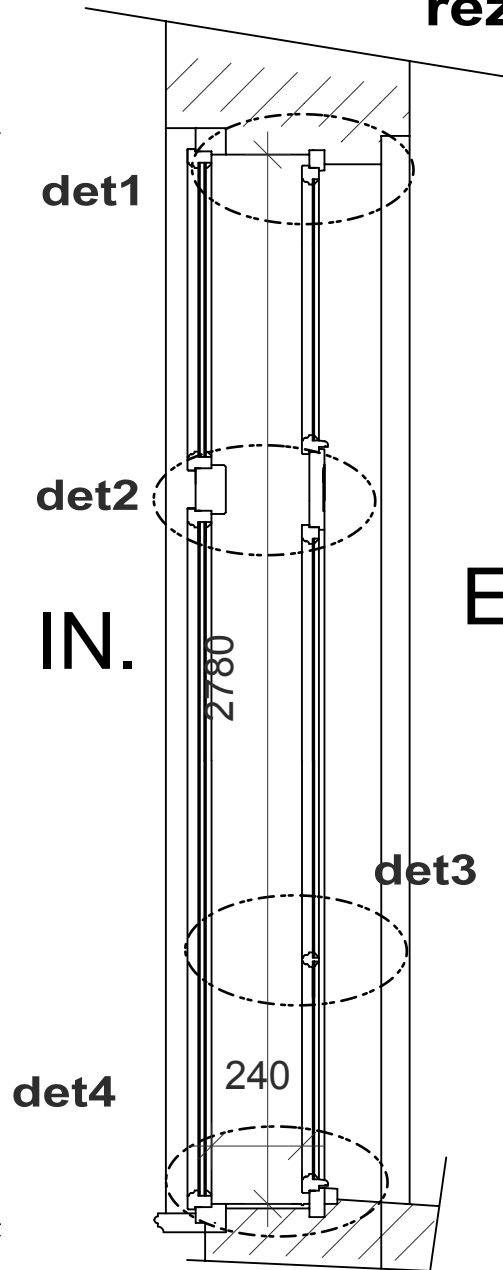



umístění okna :						
1.NP	2.NP	3.NP	ostatní			celkem
	19					19
materiál: masiv nebo standartně lepený profil - borovice, modřín nebo jedle						
provedení : venkovní okno tvarová a rozměrová přesná kopie stávajícího okna						
vnitřní okno možnost zjednodušení profilace, bez vnitřního						
dělení plochy příčkami						
POZOR - vnitřní okno má pravoúhlý překlad, vnější segmentový záklenek.						
Vnější rám bude rozšířen v masivu z segmentu an pravoúhlý rám						
parapet : vnitřní š.:do 150 mm, meziokenní do š.: 280 mm						
vnější FeZn plech do š.250 mm nebo napojení						
na římsu						
kování: venkovní okno repase původního kování						
vnitřní křídlo - celoobvodové kovové otevíravě sklopné kování						
kličky lesklý nebo matný žlutý kov (mosaz) zaoblené tvary						
dle výběru dle možností dodavatele, investora a památkové péče						
budou zachovány a doplněny všechny prvky kování - okenní stavěče,						
okenní dorazy atd.						
zasklení : venkovní křídlo 3 - 4 mm sklo do tmelu						
vnitřní křídlo termoizolační sklo tl. 20 mm do lišt						
stínění: interiérová žaluzie montovaná samostatně na zasklívací lištu						
každého křídla, v barvě slonové						
ovládání kuličkovým řetízkem, s brzdou						
(pouze pro tři okna v učebnách !)						
barva : polyesterový nátěr vnější na dřevo - bílý nebo dle dohody						
dodávka: včetně bouracích prací, začištění otvoru a						
ekologické likvidace sutě a dalších nutných						
úprav - mt a dmt mříží apod.						

poznámka :

- V rámci dodávky nových oken bude provedeno podrobné zaměření stávajících oken, nová okna budou toto zaměření a jeho případné odchylky od této dokumentace respektovat.
- Všechna měněná okna budou osazena do stěn ve stejné poloze jako okna původní.
- Na základě funkčního prověření bude u vnějších oken zachováno původní kování.

půdorys

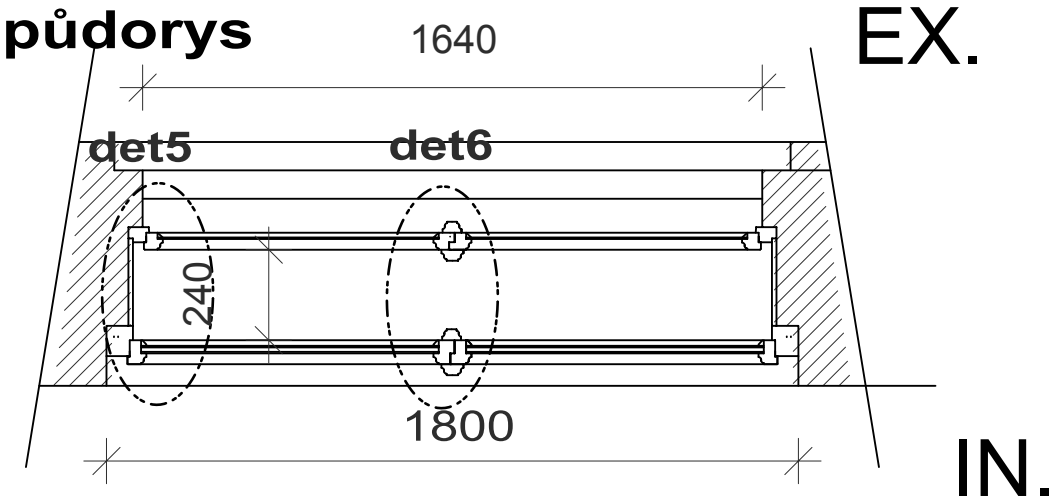

<div></div> <div>ING. TOMÁŠ KOSTOHRYZ - PROJEKČNÍ ATELIÉR</div> <div>Rekonstrukce a sanace historických budov</div> <div>Plzeň, Rubešova 23, tel: 606 723 823, Fax : 377 462263, E- mail: atelier@kostohryz.cz, http: //www.kostohryz.cz</div>			
Místo stavby :	Gymnázium Plzeň, Mikulášské nám. 23, Plzeň		Stupeň PD: DZS
Název stavby :	Výměna oken a vstupních dveří		otisk aut.razítka:
Objednavatel:	Gymnázium Plzeň, Mikulášské nám. 23, 326 00 Plzeň		
OBSAH :	Okno č.19		
Zpracoval:	Ing. Tomáš Kostohryz, aut. Ing		
Část PD: SP	Datum : II/2016	Měřítko: 1:20	Č.výkresu: 19A