




pohled na vnitřní okno

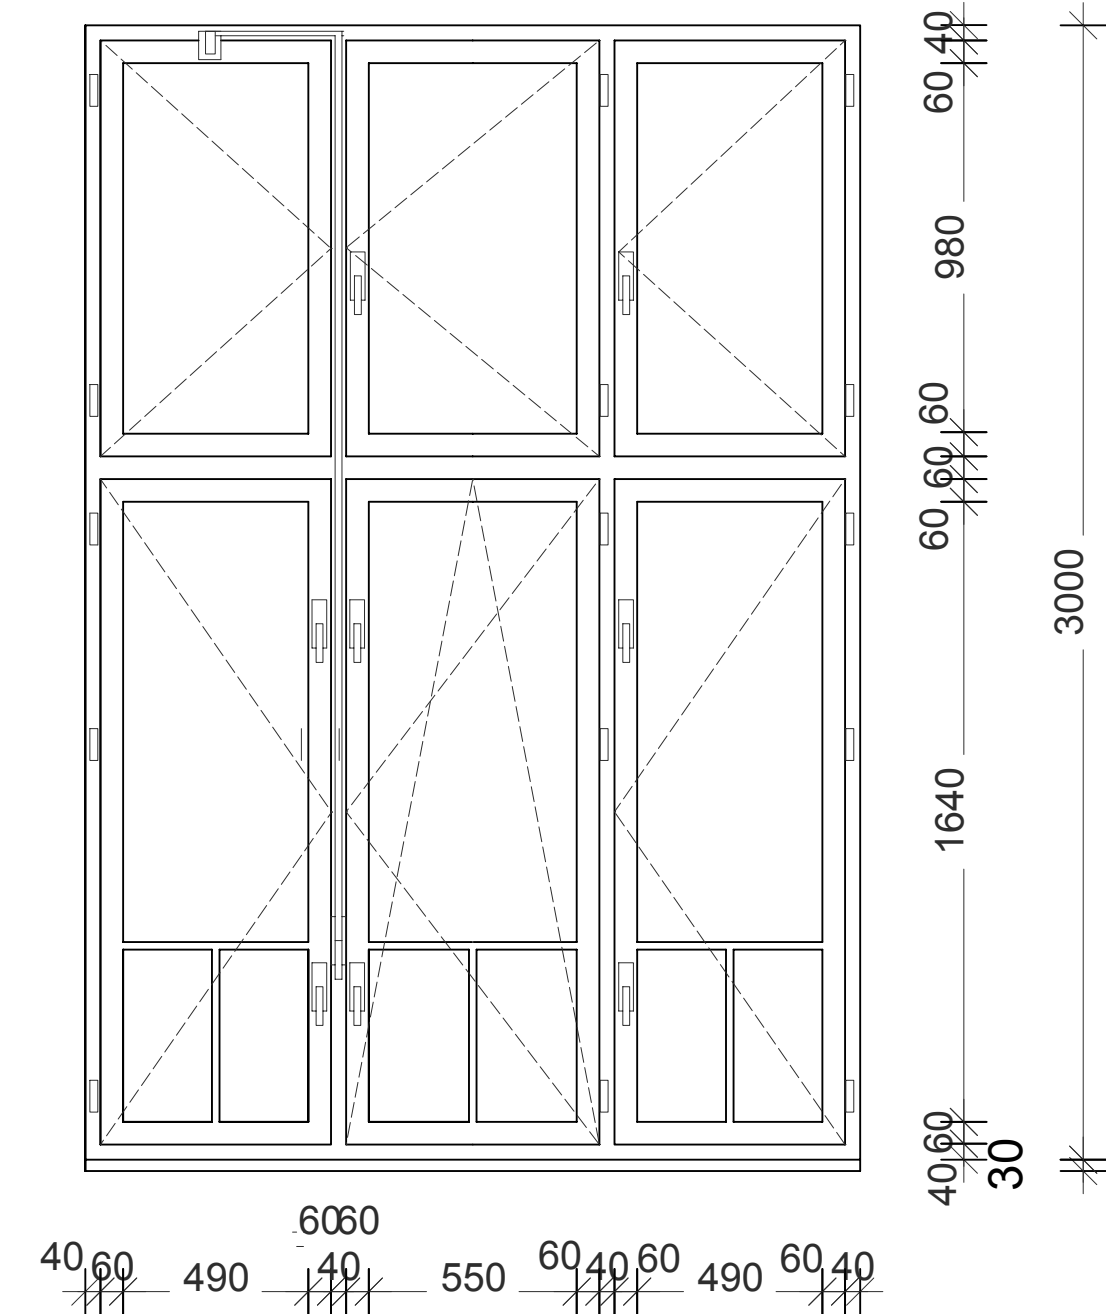

půdorys

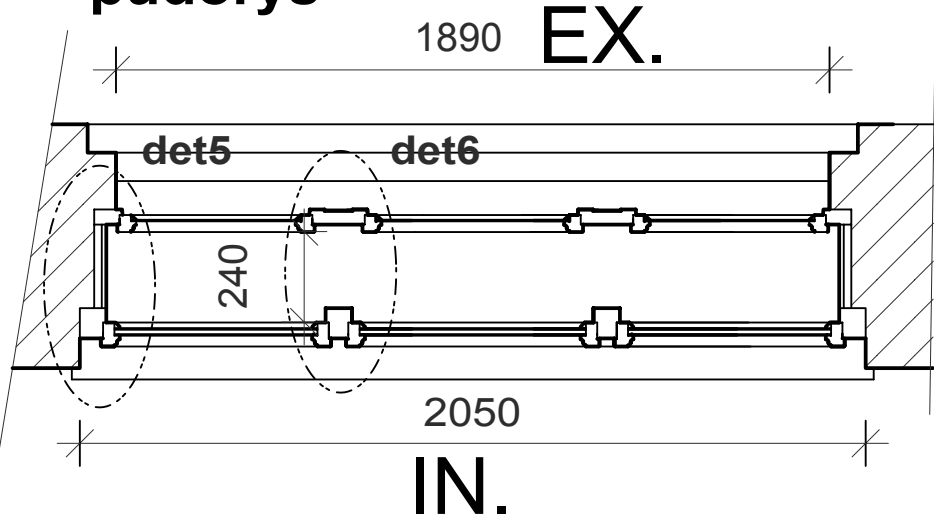

řez

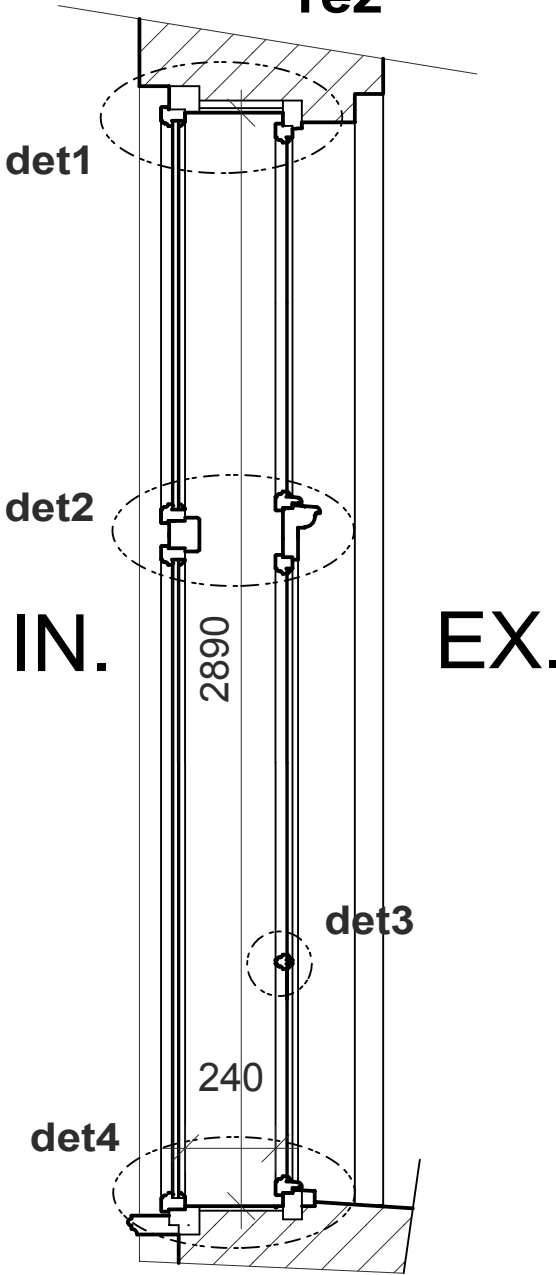


specifikace okna

umístění okna :				
1.NP	2.NP	3.NP	ostatní	celkem
28	28	31		87
materiál: masiv nebo standardně lepený profil - borovice, modřín nebo jedle				
provedení : venkovní okno tvarová a rozměrová přesná kopie stávajícího okna				
vnitřní okno možnost zjednodušení profilace, bez vnitřního				
dělení plochy příčkami				
parapet : vnitřní š.:do 150 mm, meziokenní do š.: 280 mm				
špaletový rám do š.: 280 mm				
vnější FeZn plech do š.250 mm nebo napojení				
na římsu				
kování: venkovní křídlo - repase původního kování				
vnitřní křídlo - celoobvodové kovové otvřavé sklopné kování				
kličky lesklý nebo matný žlutý kov (mosaz) zaoblené tvary				
dle výběru dle možnosti dodavatele, investora a památkové péče				
2x horní křídlo ovládané pákou dl. cca 2,70 m				
budou zachovány a doplněny všechny prvky kování - okenní stavěče,				
okenní dorazy atd.				
zasklení : venkovní křídlo 3 - 4 mm sklo do tmelu				
vnitřní křídlo termoizolační sklo tl. 20 mm do lišt				
barva : polyesterový nátěr vnější na dřevo - bílý nebo dle dohody				
speciální stínění : interiérová žaluzie montovaná samostatně na zasklívací lištu				
každého křídla, v barvě slonové				
ovládání kuličkovým řetízem, s brzdou				
dodávka: včetně bouracích prací, začistění otvoru a				
ekologické likvidace sutě a dalších nutných				
úprav - mt a dmt mříží apod.				

poznámka :

- V rámci dodávky nových oken bude provedeno podrobné zaměření stávajících oken, nová okna budou toto zaměření a jeho ořípadné odchylky od této dokumentace respektovat.
- Všechna měněná okna budou osazena do stěn ve stejné poloze jako okna původní.
- Na základě funkčního prověření bude u vnějších oken zachováno původní kování.

<div><div>ING. TOMÁŠ KOSTOHRYZ - PROJEKČNÍ ATELIER Rekonstrukce a sanace historických budov Plzeň, Rubešova 23, tel: 606 723 823, Fax : 377 462263, E- mail: atelier@kostohryz.cz, http: //www.kostohryz.cz</div></div>			
Místo stavby :	Gymnázium Plzeň, Mikulášské nám. 23, Plzeň		Stupeň PD: DZS
Název stavby :	Výměna oken a vstupních dveří		otisk aut.razítka:
Objednavatel:	Gymnázium Plzeň, Mikulášské nám. 23, 326 00 Plzeň		
OBSAH :	Okno č.1		
Zpracoval:	Ing. Tomáš Kostohryz, aut. Ing		
Část PD: SP	Datum : II/2016	Měřítko: 1:20	Č.výkresu: 1A