


STYK S BAZÉNEM SO03 - DETAIL D.1

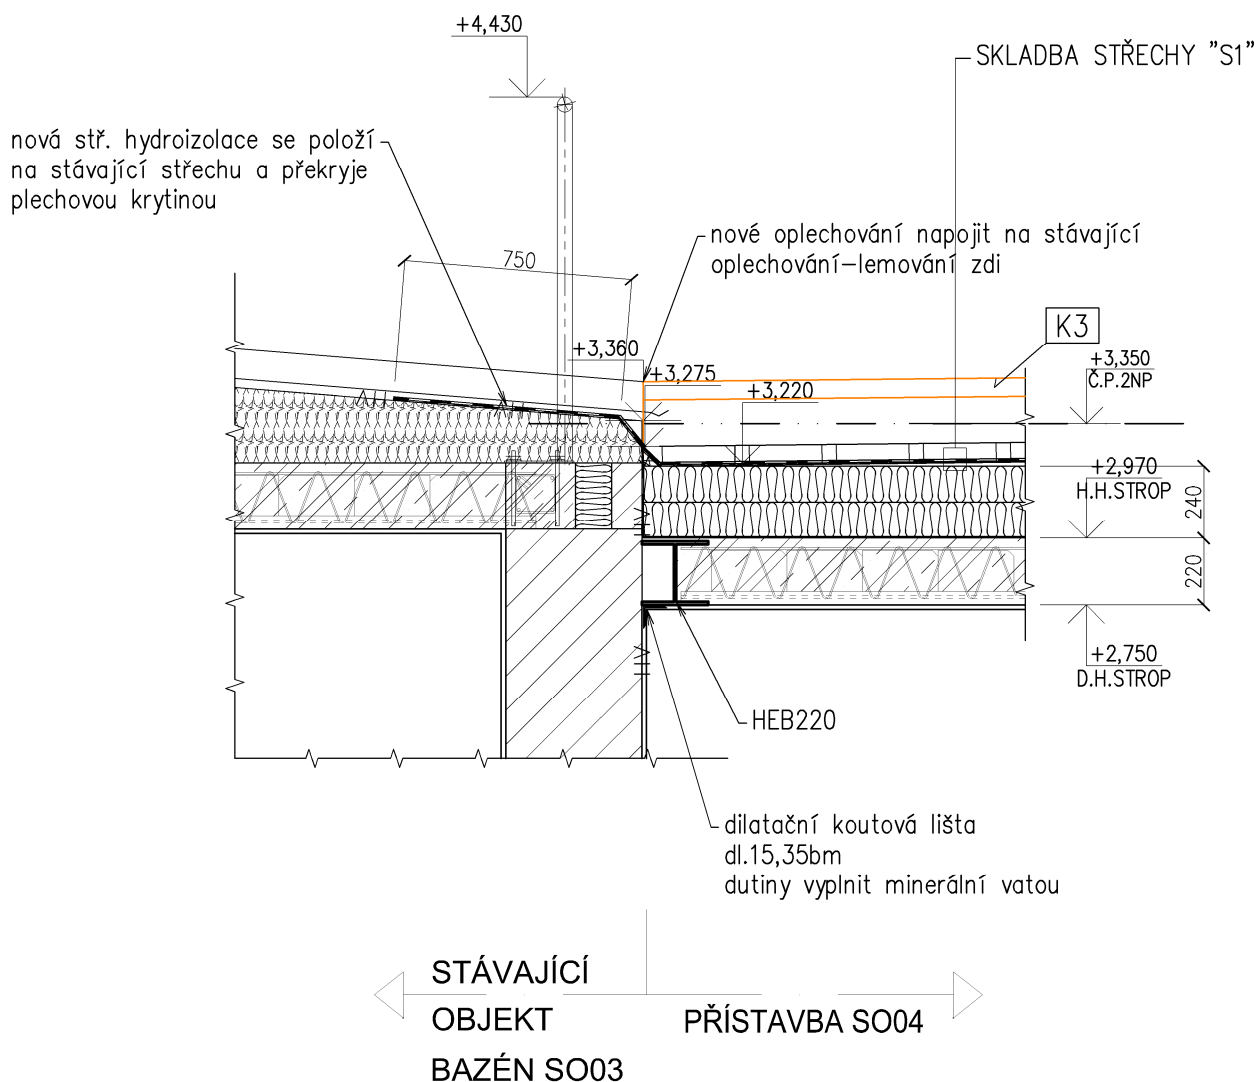

<div><div>ATELIER</div><div>U5</div></div> <div>ATELIER U5 s.r.o. PROJEKČNÍ KANCELÁŘ Rolní 826, Klatovy IV IČO : 263 70 646 tel. : 376 322 006</div>		NÁZEV STAVBY PŘÍSTAVBA, STAVEBNÍ ÚPRAVY, DOZP Bystřice nad Úhlavou č.p.44, st.p.č.81/1 - k.ú. Bystřice nad Úhlavou		STUPEŇ PD : DOKUMENTACE PRO PROVÁDĚNÍ STAVBY (DPS)	
INVESTOR DOZP Bystřice nad Úhlavou, příspěvková organizace, Bystřice nad Úhlavou 44, 340 22 Nýrsko, IČ: 49207300					
<div><div><input type="checkbox"/> A PRŮVODNÍ ZPRÁVA</div><div><input type="checkbox"/> B SOUHRNNÁ TECHNICKÁ ZPRÁVA</div><div><input type="checkbox"/> C SITUACNÍ VÝKRESY</div><div><input checked="" type="checkbox"/> D DOKUMENTACE OBJEKTU A TECHNICKÝCH A TECHNOLOG. ZAŘÍZ. D.1 DOKUMENTACE STAVEBNÍHO NEBO INŽENÝRSKÉHO OBJEKTU D.1.1 ARCHITEKTONICKO-STAVEBNÍ ŘEŠENÍ</div><div><input type="checkbox"/> D.1.2 STAVEBNÍ KONSTRUKČNÍ ŘEŠENÍ</div><div><input type="checkbox"/> D.1.3 POŽÁRNĚ BEZPEČNOSTNÍ ŘEŠENÍ</div><div><input type="checkbox"/> D.1.4 TECHNIKA PROSTŘEDÍ STAVBY</div><div><input type="checkbox"/> D.1.4.a) ZAŘÍZENÍ ZDRAVOTNĚ TECHNICKÝCH INSTALACÍ</div><div><input type="checkbox"/> D.1.4.b) VYTÁPĚNÍ, VZDUCHOTECHNIKA</div><div><input type="checkbox"/> D.1.4.c) MĚŘENÍ A REGULACE</div><div><input type="checkbox"/> D.1.4.d) SLUNOPROUDÉ ROZVODY, BLESKOSVODY</div><div><input type="checkbox"/> D.2 DOKUMENTACE TECHNICKÝCH A TECHNOLOGICKÝCH ZAŘÍZENÍ</div><div><input type="checkbox"/> E DOKLADOVÁ ČÁST</div></div>	VYPRACOVAL Ing. Jan Roubal	OBSAH PŘÍSTAVBA, STAVEBNÍ ÚPRAVY, DOZP Bystřice nad Úhlavou č.p.44, st.p.č.81/1 - k.ú. Bystřice nad Úhlavou D.1.1 ARCHITEKTONICKO-STAVEBNÍ ŘEŠENÍ			ČÍSLO SOUPRAVY
	VEDOUCÍ PROJEKTANT Ing. Ivan Šillar				
	ZODPOVĚDNÝ PROJEKTANT Ing. Ivan Šillar				
	AUTOR				
	Atelier U5 s.r.o.	DATUM 11 / 2013	MĚŘÍTKO 1 : 25	Č.ZAK.: 13044	
	VÝKRES	STYK S BAZÉNEM SO03 - DETAIL D.1			
					ČÍSLO VÝKRESU D.1.1.10.