


ŘEZ STROP. KONZOLOU - DETAIL D.3

SKLADBA STŘECHY "S1"

BETONOVÁ DLAŽBA NA PODLOŽKÁCH
(DLAŽBA TL. MAX. 40mm)
HLAVNÍ SBS MODIF. ŽIVIČNÝ PÁS BEZ POSYPU 1x
PODKLADNÍ SBS MOD. ŽIV. PÁS CELOPLOŠNĚ
NATAVIT 1x
HORKÝ ASFALT AOSI 85/25 – 2kg/m²
PĚNOSKLO tl. 240–310mm
HORKÝ ASFALT AOSI 85/25 – 4kg/m²
PAROZÁBRANA –SBS MODIF. ŽIVIČNÝ PÁS 1x
ASF. PENETRAČNÍ NÁTĚR 300g/m²
VYROVNÁVACÍ CEMENT. STĚRKA DO 10mm
ŽB. STROPNÍ KONSTRUKCE 220,270mm
OMÍTKA STROPU 15mm

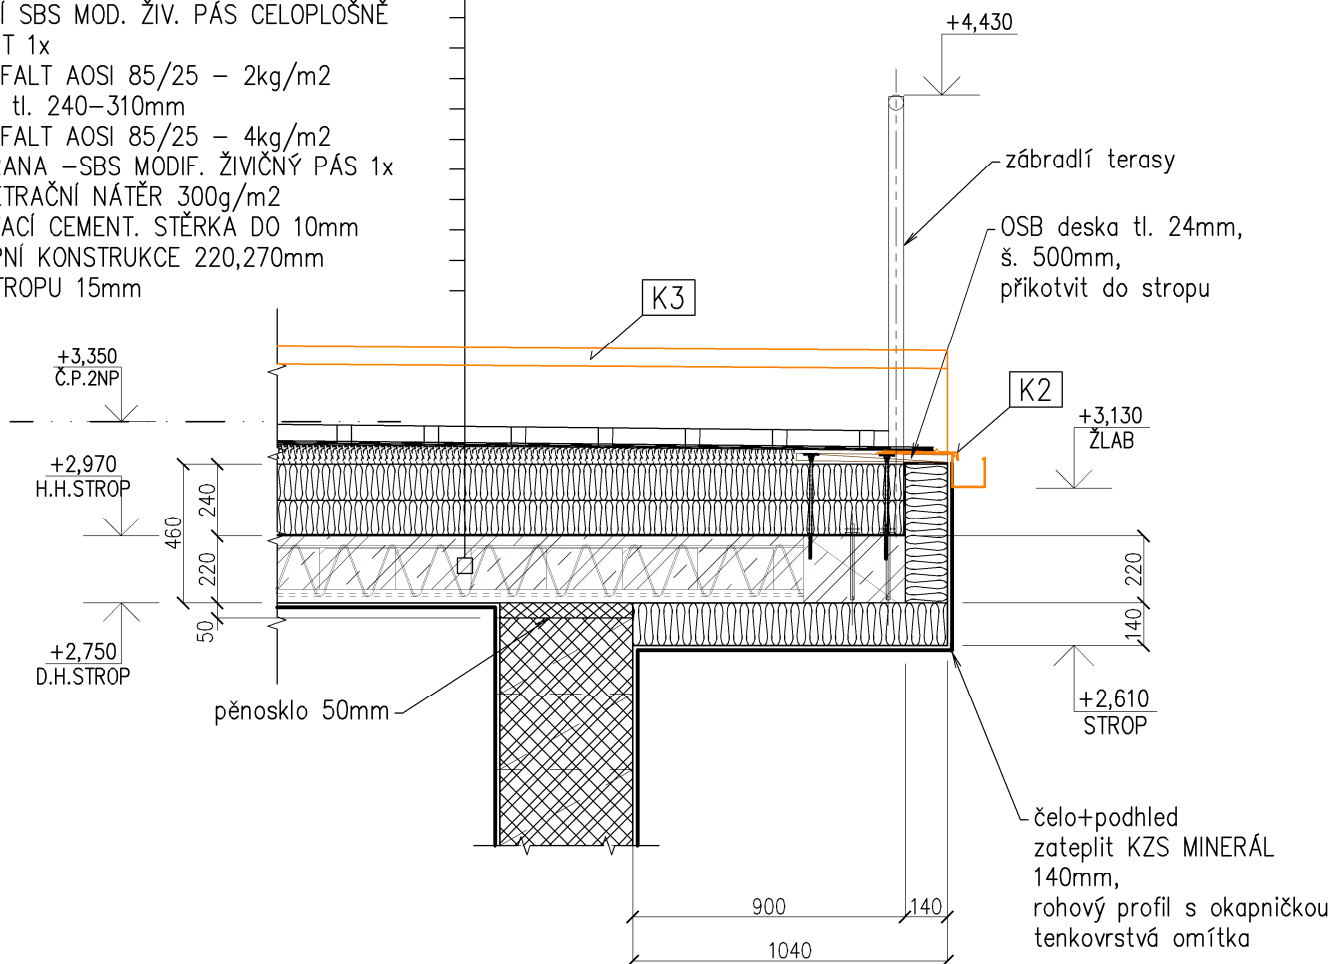

<div></div> <div>ATELIER U5 s.r.o. PROJEKČNÍ KANCELÁŘ Rolní 826, Klatovy IV IČO : 263 70 646 tel. : 376 322 006</div>		NÁZEV STAVBY PŘÍSTAVBA, STAVEBNÍ ÚPRAVY, DOZP Bystřice nad Úhlavou č.p.44, st.p.č.81/1 - k.ú. Bystřice nad Úhlavou		STUPEŇ PD : DOKUMENTACE PRO PROVÁDĚNÍ STAVBY (DPS)	
INVESTOR DOZP Bystřice nad Úhlavou, příspěvková organizace, Bystřice nad Úhlavou 44, 340 22 Nýrsko, IČ: 49207300					
<div><div><div><input type="checkbox"/> A PRŮVODNÍ ZPRÁVA</div><div><input type="checkbox"/> B SOUHRNNÁ TECHNICKÁ ZPRÁVA</div><div><input type="checkbox"/> C SITUACNÍ VÝKRESY</div><div><input checked="" type="checkbox"/> D DOKUMENTACE OBJEKTU A TECHNICKÝCH A TECHNOLOG. ZAŘÍZ. D.1 DOKUMENTACE STAVEBNÍHO NEBO INŽENÝRSKÉHO OBJEKTU D.1.1 ARCHITEKTONICKO-STAVEBNÍ ŘEŠENÍ</div><div><input type="checkbox"/> D.1.2 STAVEBNÍ KONSTRUKČNÍ ŘEŠENÍ</div><div><input type="checkbox"/> D.1.3 POŽÁRNĚ BEZPEČNOSTNÍ ŘEŠENÍ</div><div><input type="checkbox"/> D.1.4 TECHNIKA PROSTŘEDÍ STAVB</div><div><input type="checkbox"/> D.1.4.a) ZAŘÍZENÍ ZDRAVOTNĚ TECHNICKÝCH INSTALACÍ</div><div><input type="checkbox"/> D.1.4.b) VYTÁPĚNÍ, VZDUCHOTECHNIKA</div><div><input type="checkbox"/> D.1.4.c) MĚŘENÍ A REGULACE</div><div><input type="checkbox"/> D.1.4.d) SLUNOPRŮDĚ ROZVODY, BLESKOVODY</div><div><input type="checkbox"/> D.2 DOKUMENTACE TECHNICKÝCH A TECHNOLOGICKÝCH ZAŘÍZENÍ</div><div><input type="checkbox"/> E DOKLADOVÁ ČÁST</div></div><div>VYPRACOVAL Ing. Jan Roubal</div><div>VEDOUČÍ PROJEKTANT Ing. Ivan Šillar</div><div>ZODPOVĚDNÝ PROJEKTANT Ing. Ivan Šillar</div><div>AUTOR Atelier U5 s.r.o.</div></div>		OBSAH PŘÍSTAVBA, STAVEBNÍ ÚPRAVY, DOZP Bystřice nad Úhlavou č.p.44, st.p.č.81/1 - k.ú. Bystřice nad Úhlavou D.1.1 ARCHITEKTONICKO-STAVEBNÍ ŘEŠENÍ		ČÍSLO SOUPRAVY	
Datum		11 / 2013		MĚŘÍTKO 1 : 25	
Č.ZAK.: 13044					
VÝKRES		ŘEZ STROP. KONZOLOU - DETAIL D.3		ČÍSLO VÝKRESU D.1.1.12.	