



ŘEZ 7-7

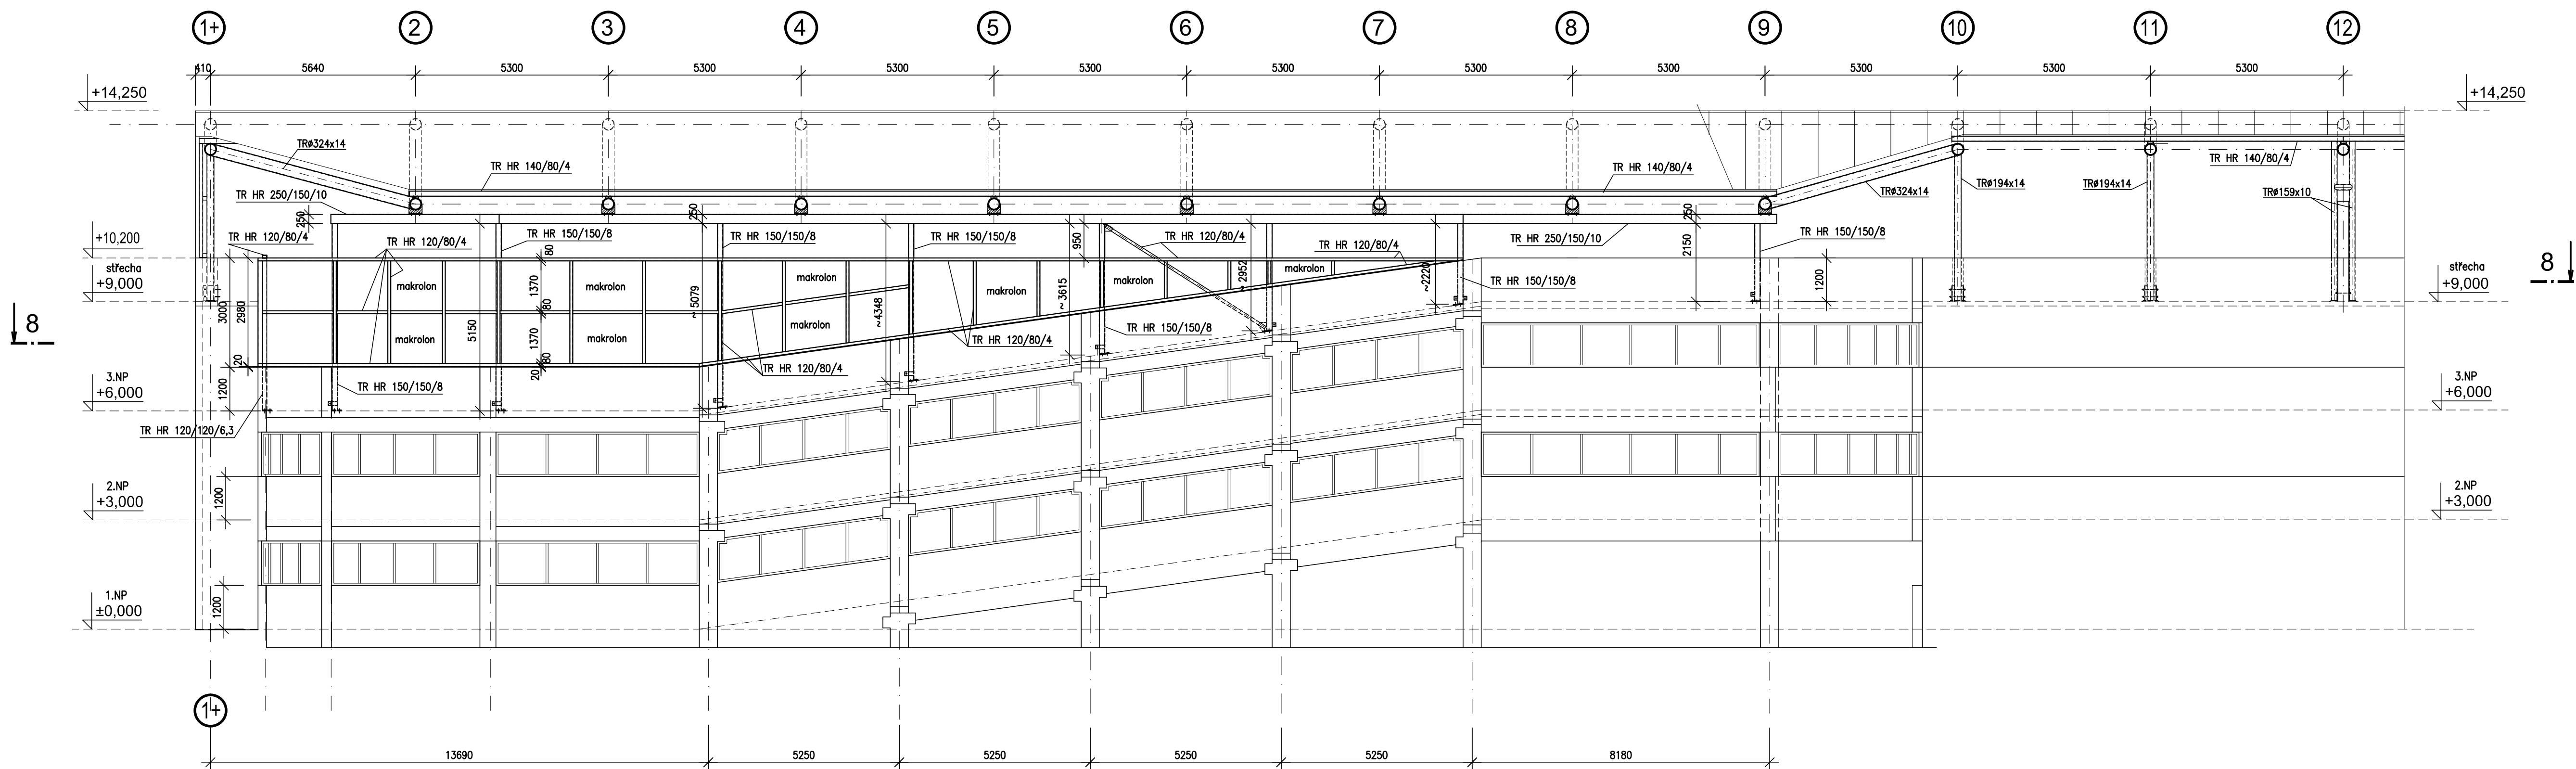

ŘEZ 8-8

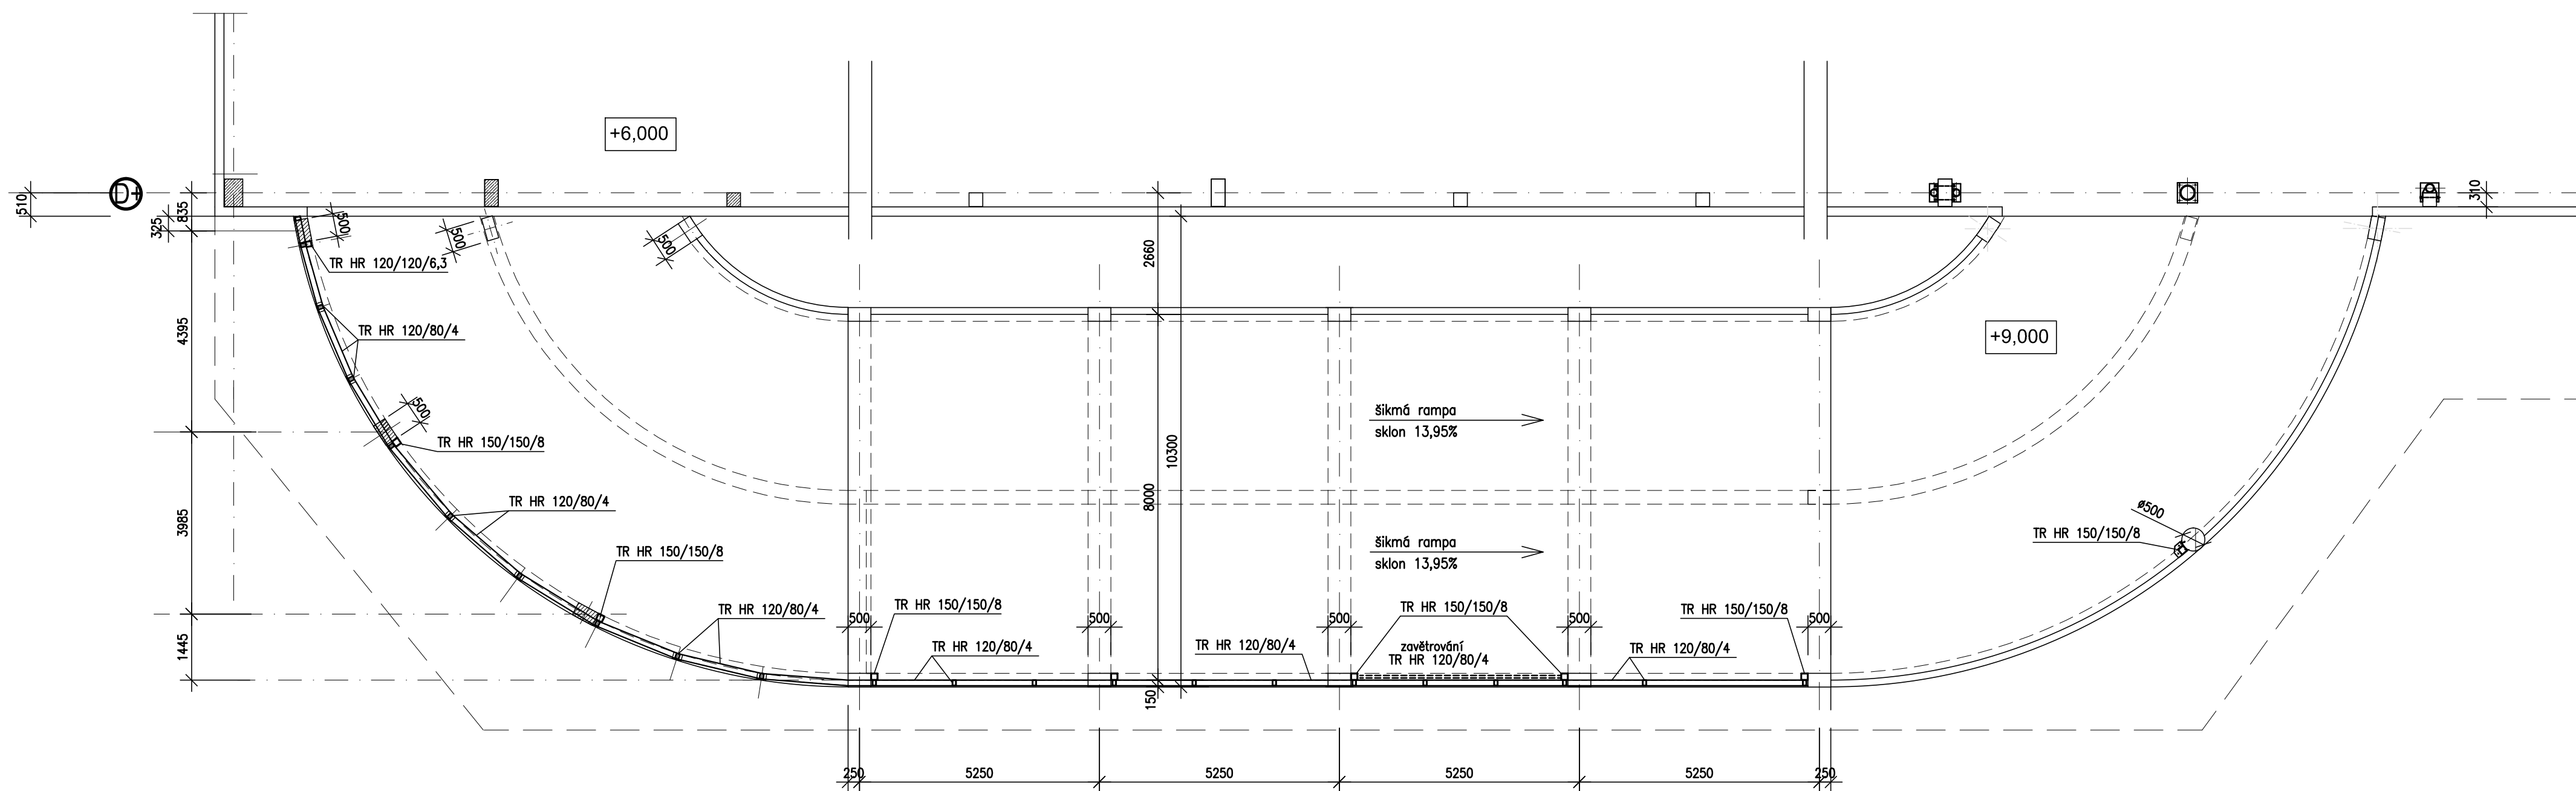

DOPLŇUJÍCÍ DOKUMENTACE

- D.1.2.1.1 TECHNICKÁ ZPRÁVA
- D.1.2.1.2 PŮDORYS KOTVENÍ ZASTŘEŠENÍ
- D.1.2.1.3 PŮDORYS STŘECHY
- D.1.2.1.4 ŘEZY 1–1, 2–2
- D.1.2.1.5 ŘEZY 3–3 až 6–6
- D.1.2.1.6 ŘEZY 7–7, 8–8
- D.1.2.1.7 VÝPIS MATERIÁLU
- D.1.2.1.8 STATICKÝ VÝPOČET

SO 06 PARKOVACÍ OBJEKT
D.1.2.1 OCELOVÉ KONSTRUKCE

VYPRACOVAL Ing. SOBOTKA		ZODP. PROJEKTANT OK Ing. SOBOTKA		H I P Ing. KOPECKÁ	
MÍSTO KLATOVY		INVESTOR Klatovská nemocnice a.s. Plzeňská 929, 339 01 KLATOVY 2, IČO: 26360527		AKCE ZASTŘEŠENÍ PARKOVACÍHO OBJEKTU KLATOVSKÁ NEMOCNICE	
OBSAH ŘEZY 7-7, 8-8		Ing. K. SOBOTKA PROJEKTY OCELOVÝCH KONSTRUKCÍ		B. Němcové 10 323 18 PLZEŇ	
				STUPEŇ PROJEKT	
				DATUM ZÁŘÍ 2016	
				FORMÁT A1	
				ČÍSLO ZAK.	
				MĚŘÍTKO M 1:100	
				D.1.2.1.6	