


PŮDORYS STŘECHY - nový stav

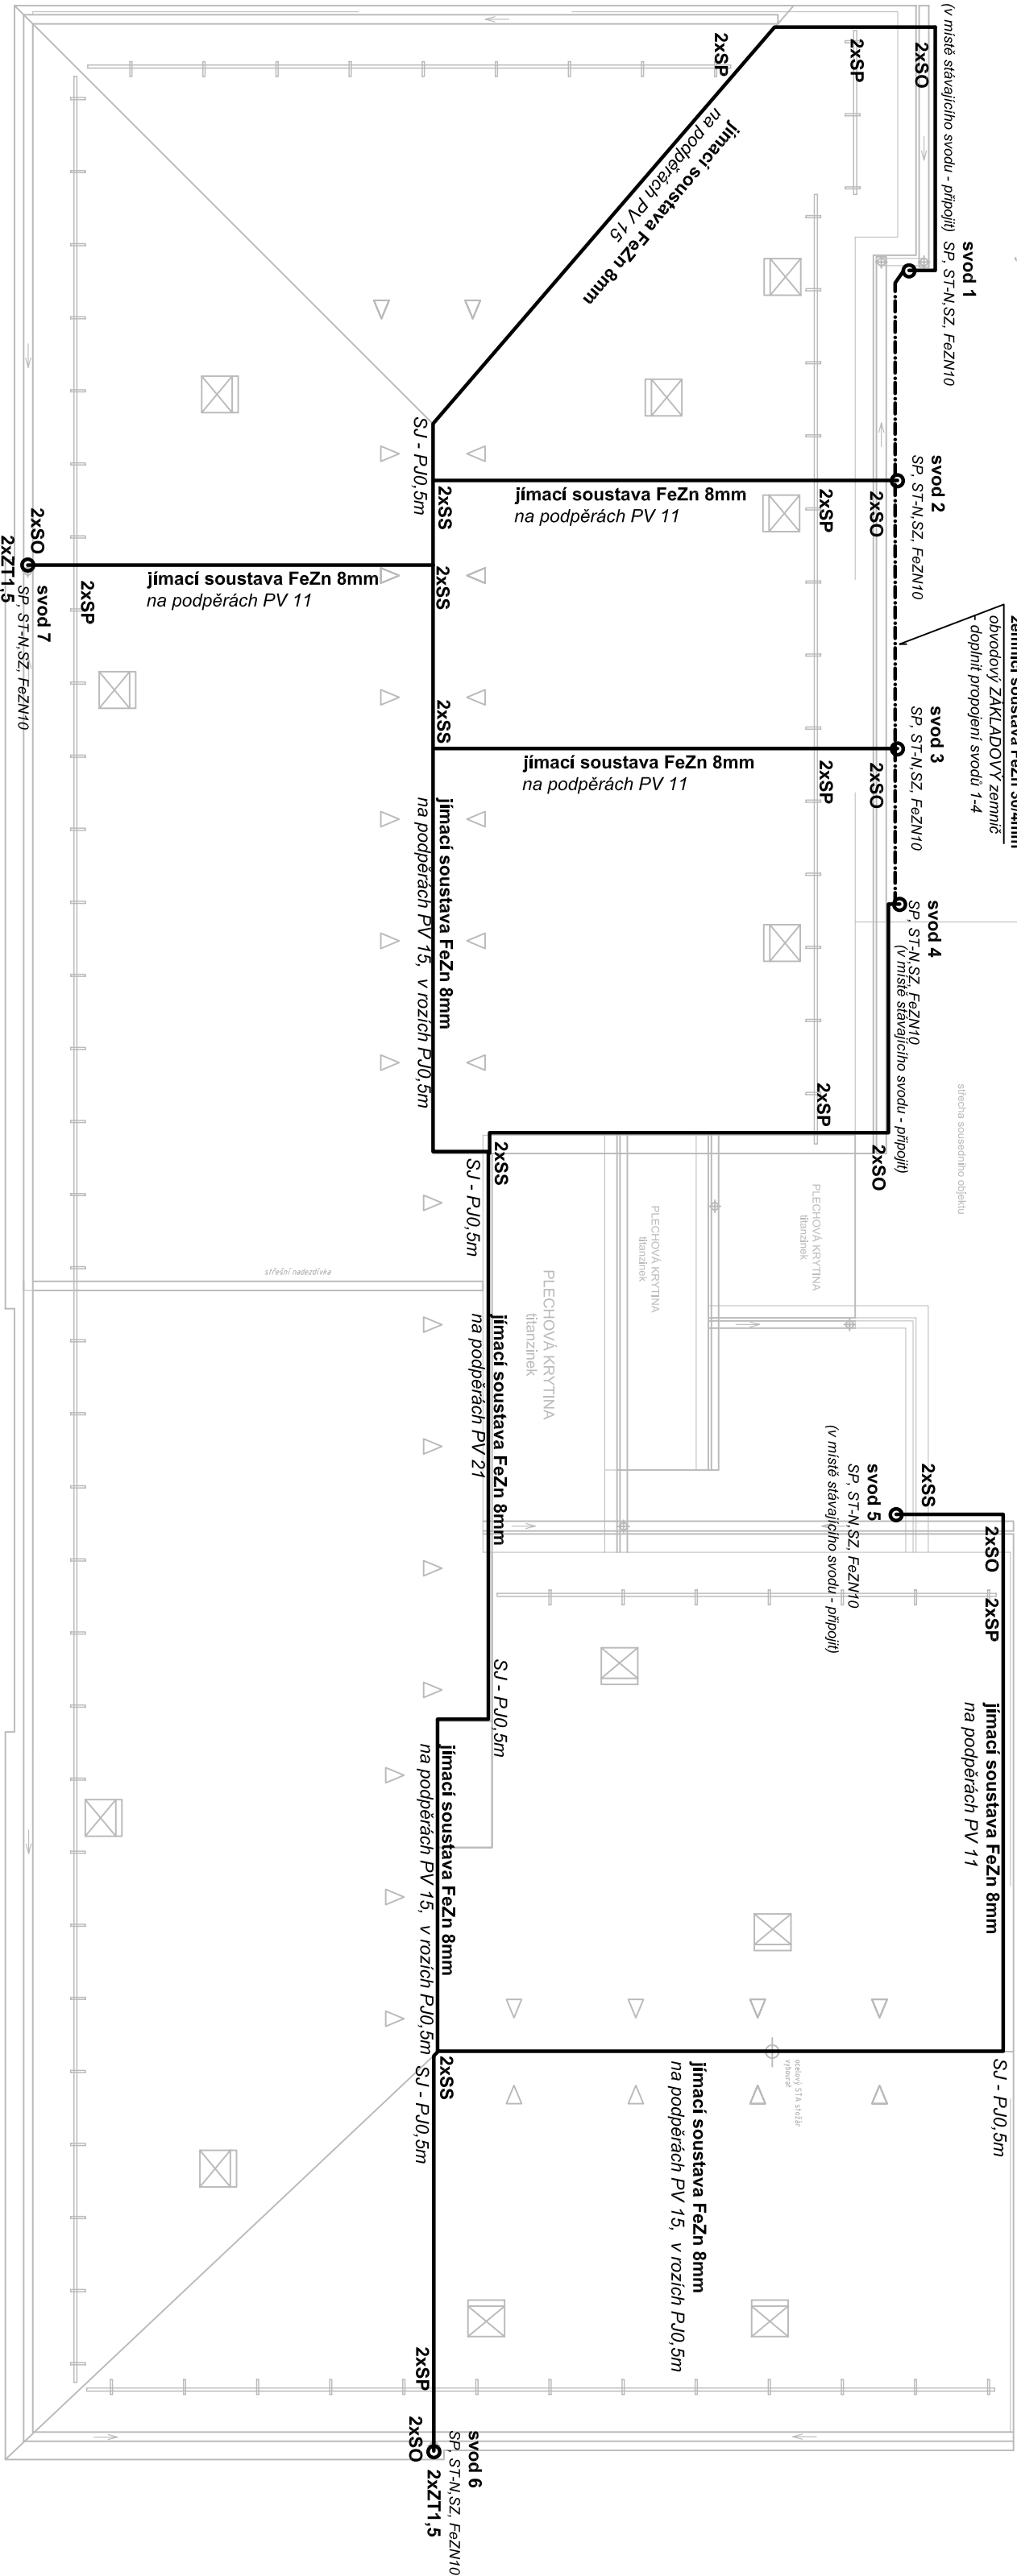

Objekt zařazen do třídy LPS III  
Vnější ochrana navržena a musí odpovídat ČSN-EN 62305-1-4  
vývody a uzemňovací základová - obvodová soustava bude koordinována ve stavební části  
Před započítím zemních prací vytyčit v místě stávající a navržené sítě  
Prostupové chráněnký koordinovat ve stavební části v případě použití odlišného materiálu oplechování upravit styk ploch a materiál LPS  
popis viz technická zpráva

Odpovědný projektant: Ing. Petr Lehl		Vyracoval: Ing. Petr Lehl		Datum: 3/2015 Stupeň: DSP, DPS Měřítko: 1:100 Číslo: D.1.4.g Číslo: D.1.4.g
Místo stavby: Domažlice, Erbenova 184, 34401		Investor: VOŠ, Obchodní akademie a SZŠ, Erbenova 184, 34401, Domažlice		
Adresa: OPRAVA KROUV A VÝMĚNA STŘEŠNÍ KRYTINY OBJEKT DOMOVA MLÁDEŽE, UL. B. NĚMCOVÉ 116, DOMAŽLICE		Datum: 3/2015 Stupeň: DSP, DPS Měřítko: 1:100 Číslo: D.1.4.g Číslo: D.1.4.g		
Název přílohy: D.1.4.g ZAŘÍZENÍ SILNOPROUDÉ ELEKTROTECHNIKY HROMOSVOD 2 - STŘECHA - VNĚJŠÍ LPS		Datum: 3/2015 Stupeň: DSP, DPS Měřítko: 1:100 Číslo: D.1.4.g Číslo: D.1.4.g		