


PŮDORYS STŘECHY - nový stav

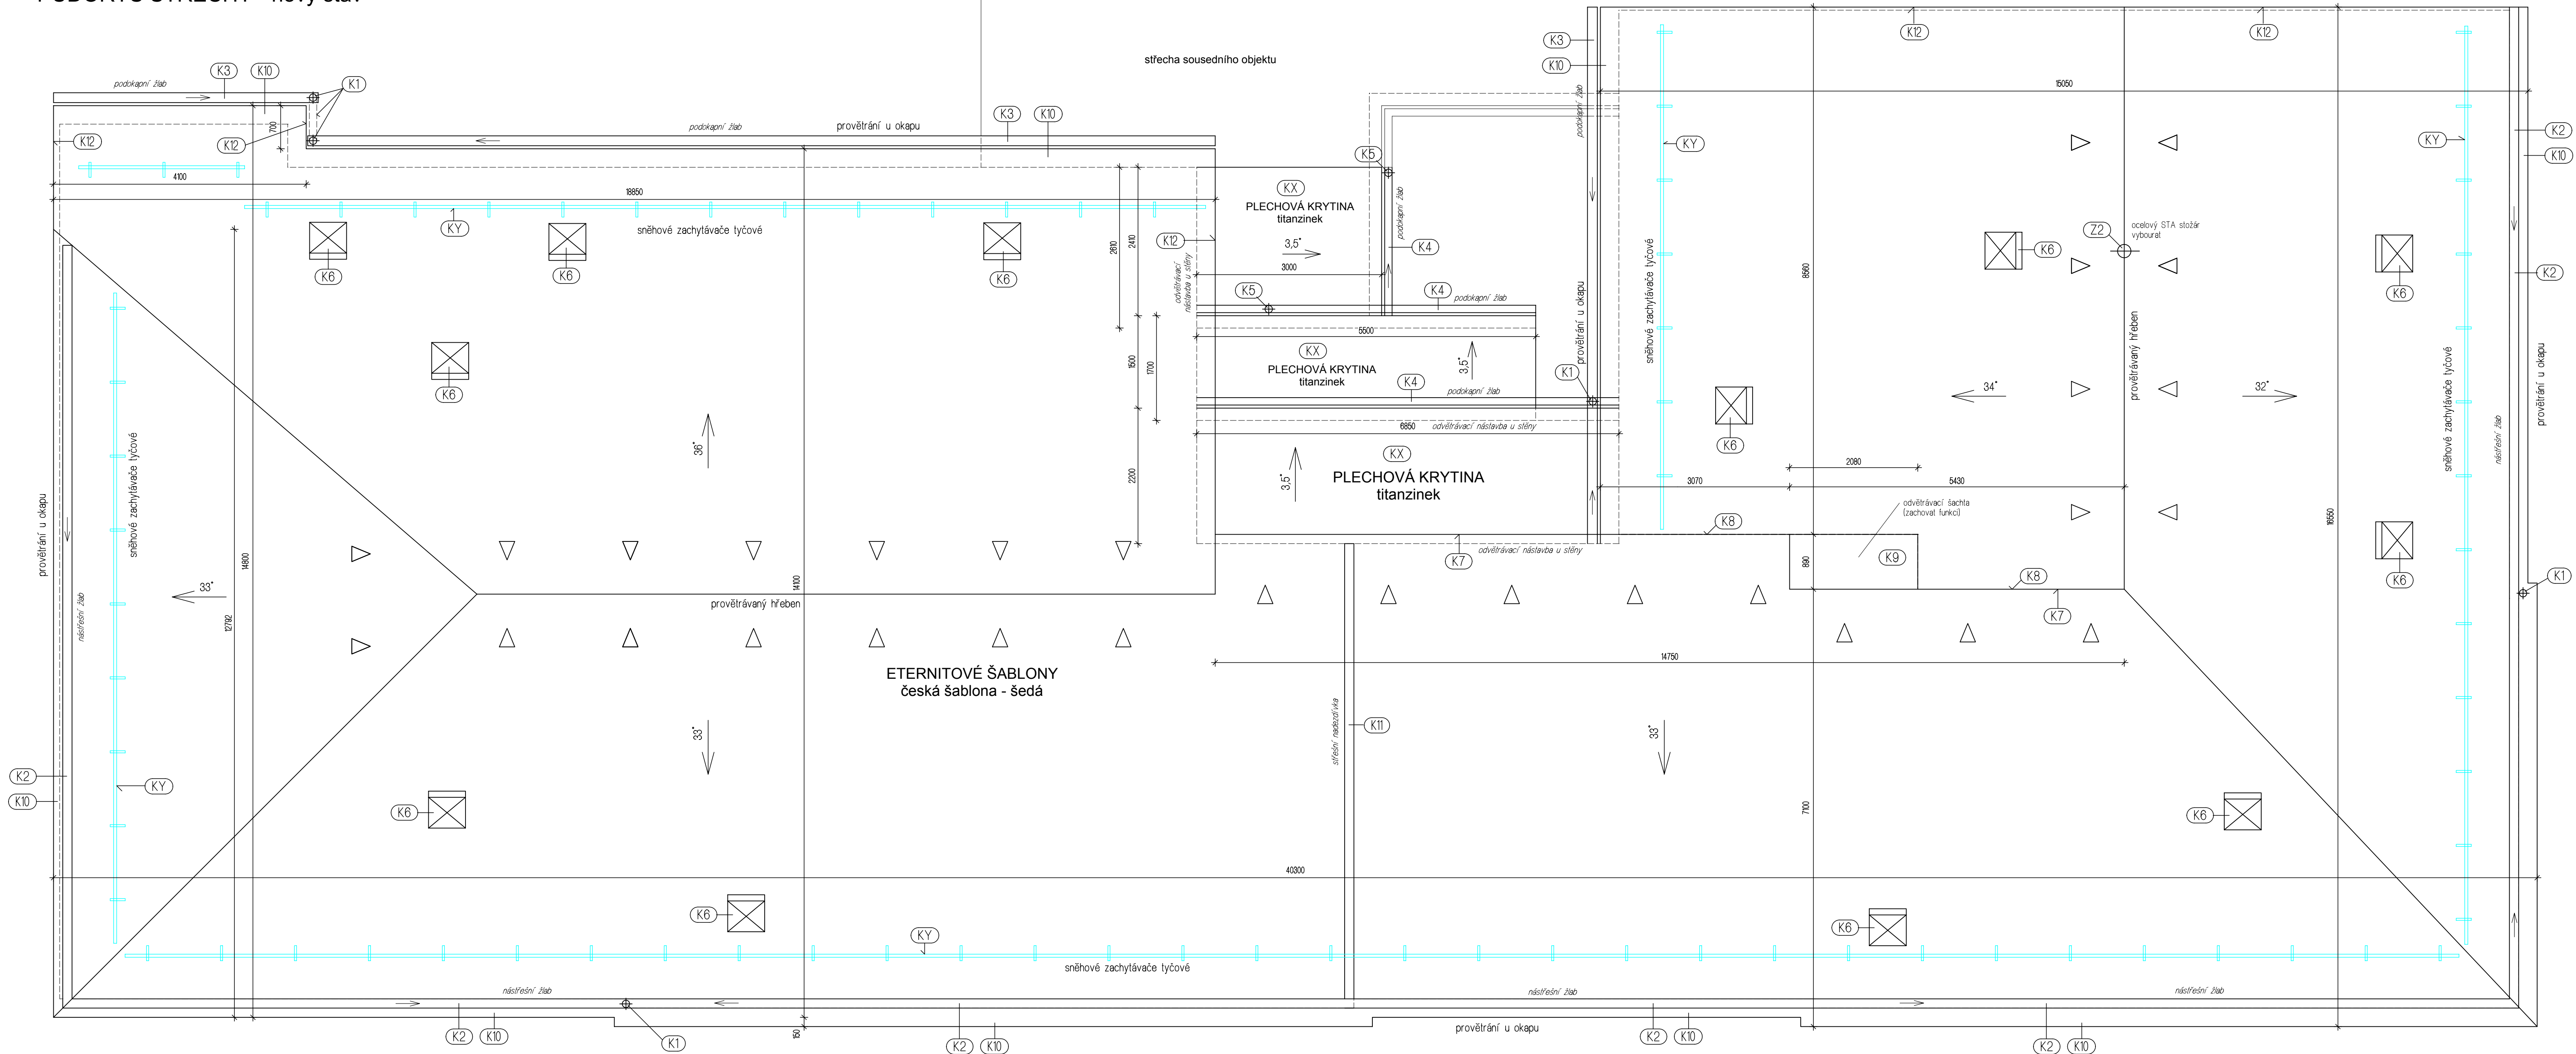

VŠECHNY ROZMĚRY OVĚŘOVAT PŘED OBJEDNÁNÍM A PROVÁDĚNÍM NA MÍSTĚ !!!
KOORDINOVAT S OSTATNÍMI PROFESNÍMI ČÁSTMI PROJEKTU !!!

	RAVAL projekt v.o.s.š. HOUSKOVA 16 , 326 00 P L Z E Ň													
	telefon, fax : 377 448 444 telefon : 377 448 514													
ODPOVĚDNÝ PROJEKTANT : Ing. VALKO	VYPRACOVAL : Ing. Aleš Kacerovský													
OBEC : Domažlice	KRAJ : Plzeňský													
INVESTOR : Vyšší odborná škola, Obchodní akademie a Střední zdravotnická škola Erbenova 184, 344 01 Domažlice														
ARCHITEKT :														
PROJEKT : <div style="text-align: center; font-weight: bold; font-size: 1.2em;"> OPRAVA KROVU A VÝMĚNA KRYTINY Objekt domova mládeže ulice B.Němcové 116, Domažlice </div> <div style="font-size: 0.8em; margin-top: 10px;"> D.1.1 ARCHITEKTONICKO - STAVEBNÍ ŘEŠENÍ </div>		<table border="1" style="width: 100%; border-collapse: collapse;"> <thead> <tr> <th style="width: 25%;">ZMĚNA</th> <th style="width: 25%;">DATUM</th> <th style="width: 50%;">PODPIS</th> </tr> </thead> <tbody> <tr><td> </td><td> </td><td> </td></tr> <tr><td> </td><td> </td><td> </td></tr> <tr><td> </td><td> </td><td> </td></tr> </tbody> </table> <div style="margin-top: 10px;"> ÍČO : 49194852 FORMÁT : 1050x420 DATUM : 11/2014 STUPEŇ : RDS Č. ZAKÁŽKY : 199/14 MĚŘÍTKO : 1 : 50 </div>	ZMĚNA	DATUM	PODPIS									
ZMĚNA	DATUM		PODPIS											
PŘÍLOHA : PŮDORYS STŘECHY - nový stav		Č. PŘÍLOHY : b.4												